



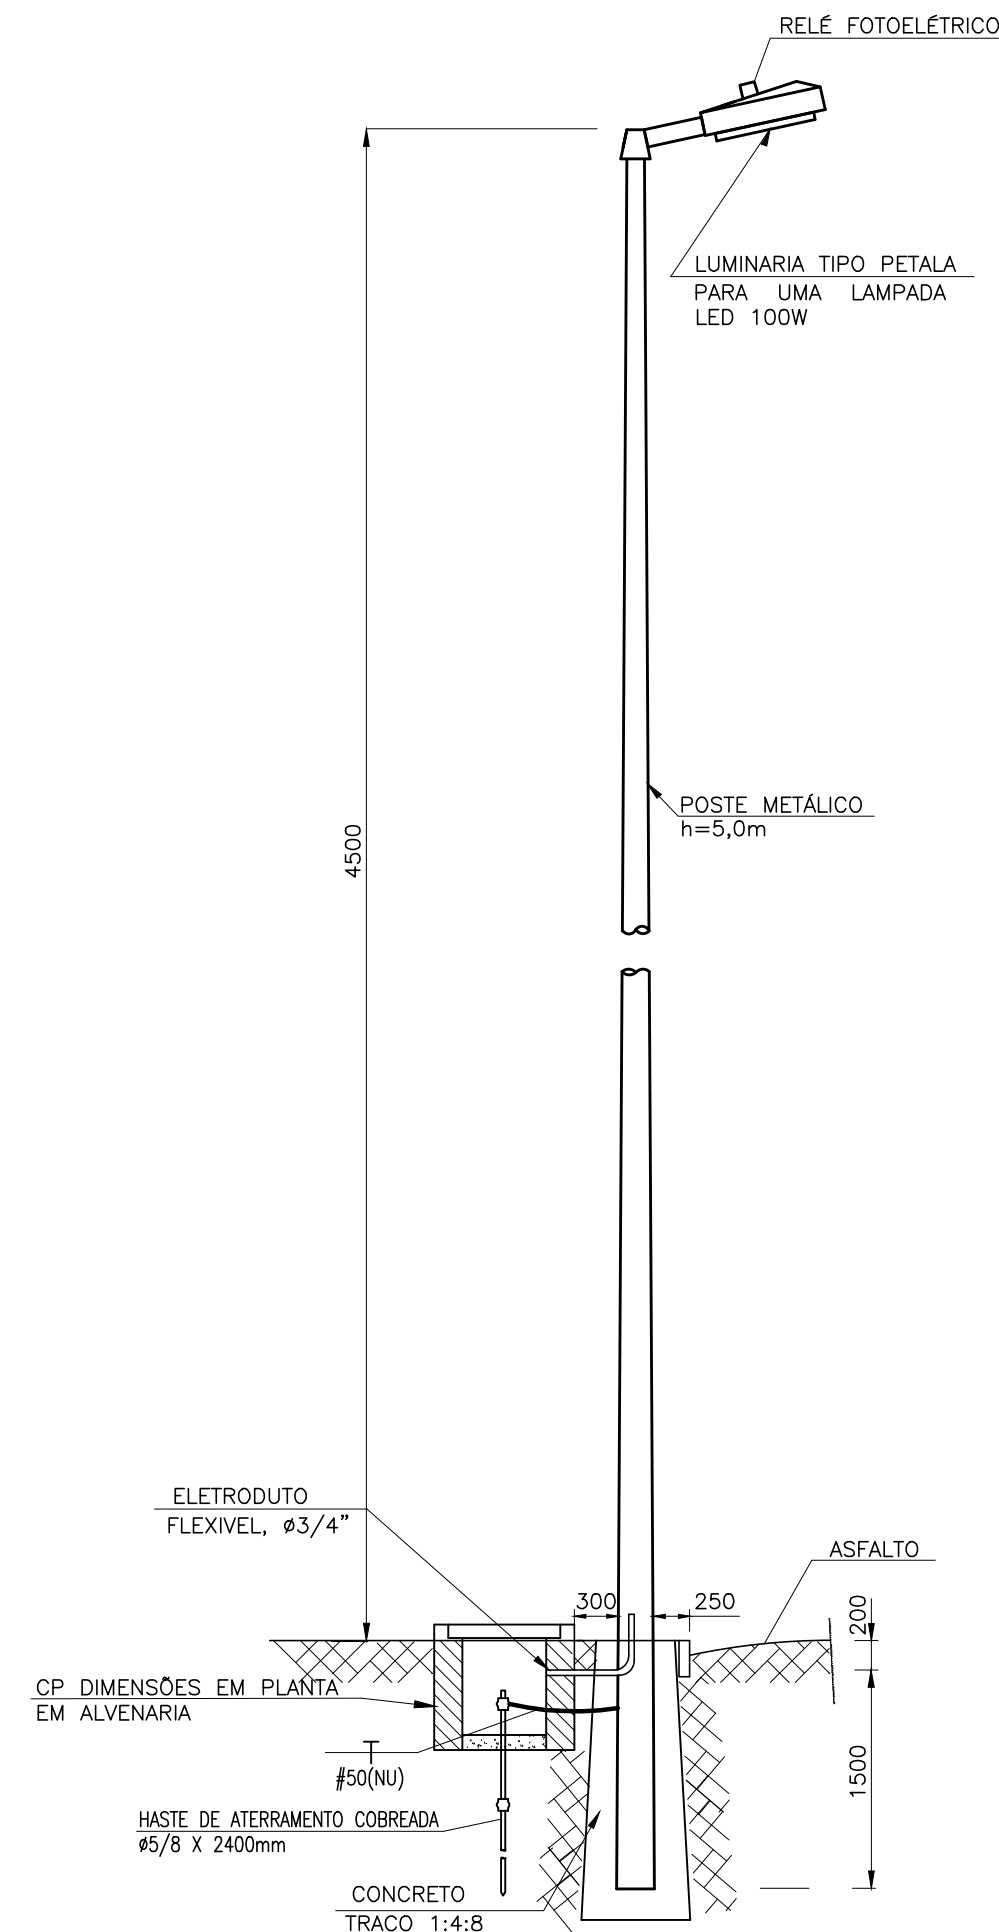

DETALHE DO POSTE RETO COM  
UMA LUMINÁRIA TIPO PETALA


SEM ESCALA

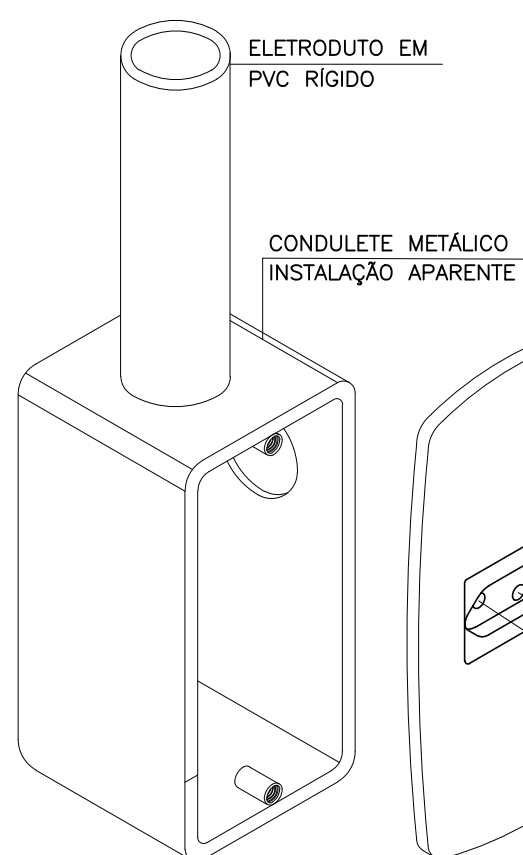


DETALHE-TOMADA, EM CONDULETE

SEM ESCALA


-TODAS AS TOMADAS DEVERÃO POSSUIR INDICAÇÃO DE TENSÃO DE OPERAÇÃO: 127V OU 220V  
-AS TOMADAS DO SISTEMA COMERCIAL TERÃO ESPELHO BRANCO, MÓDULO BRANCO PARA 127V E MÓDULO VERMELHO PARA 220V.  
-AS TOMADAS DO SISTEMA DE EMERGÊNCIA TERÃO ESPELHO VERMELHO E MÓDULO BRANCO PARA 127V E MÓDULO VERMELHO PARA 220V.

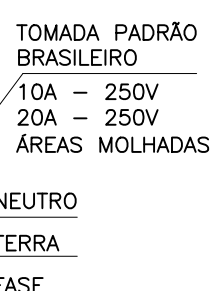

TOMADA PADRÃO BRASILEIRO  
ABNT NBR 14136  
2P+T = 20A/250V

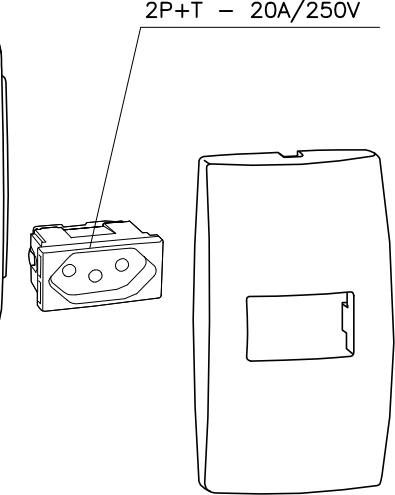


DETALHE DA CONEXÃO DO ELETRODUTO  
NA CAIXA DO QDC

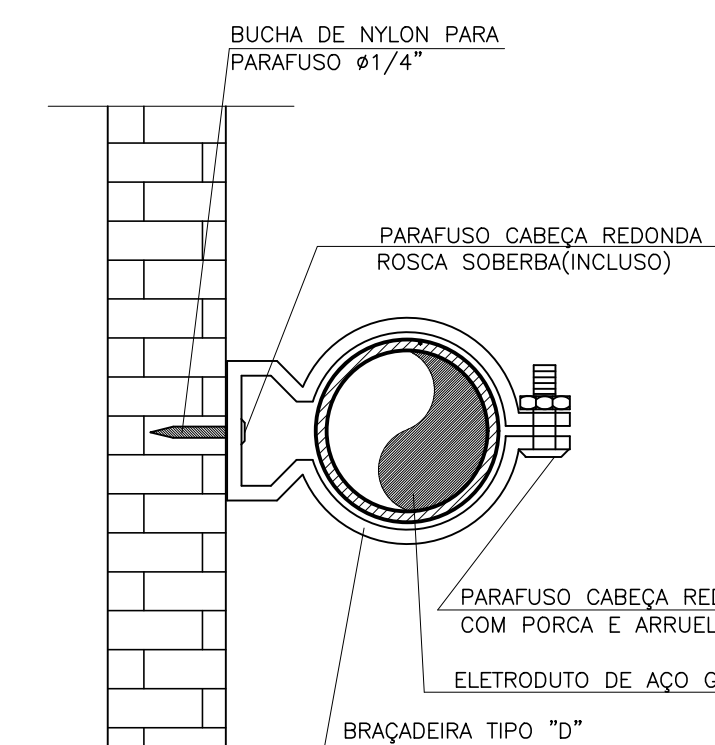


DETALHE DE FIXAÇÃO DE  
ELETRODUTO EM ALVENARIA

SEM ESCALA

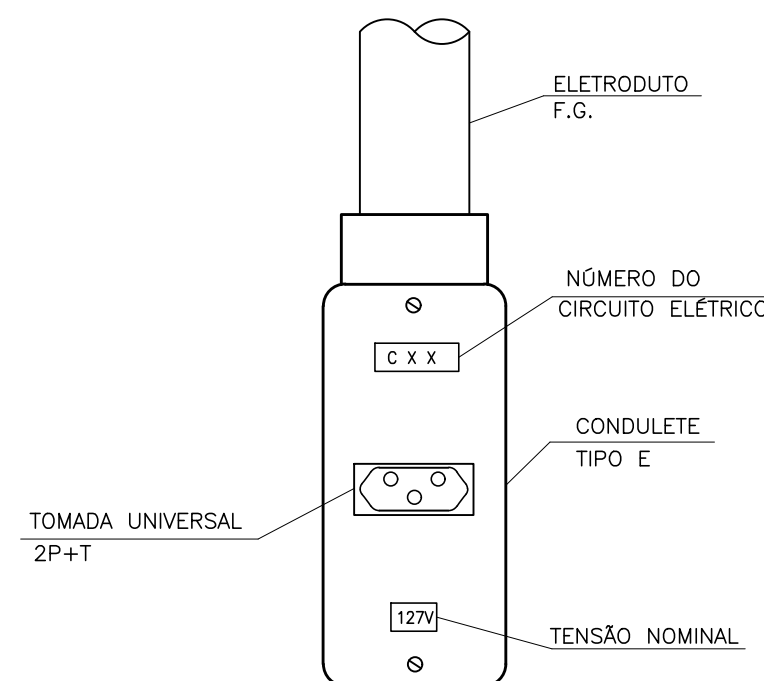


DETALHE 10-UMA TOMADAS EM CONDULETE

SEM ESCALA

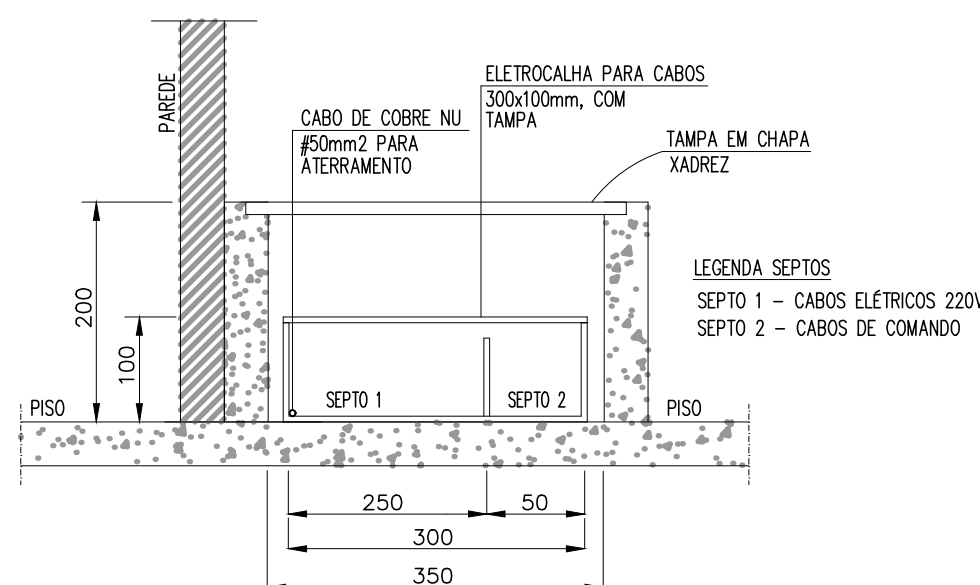


DETALHE SUGESTIVO DE CANALETA SOBRE O PISO

SEM ESCALA

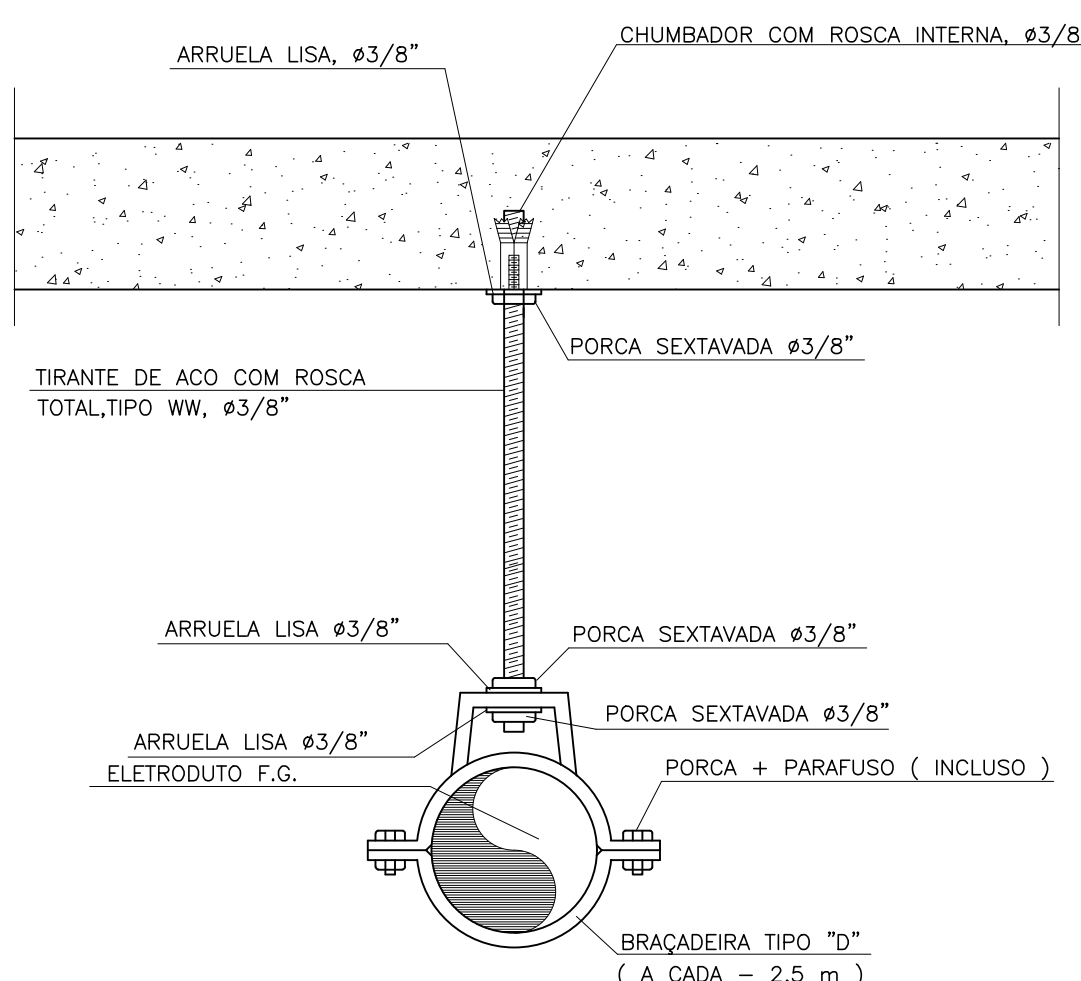


DETALHE 15-FIXAÇÃO DE ELETRODUTO  
APARENTE COM TIRANTE

SEM ESCALA

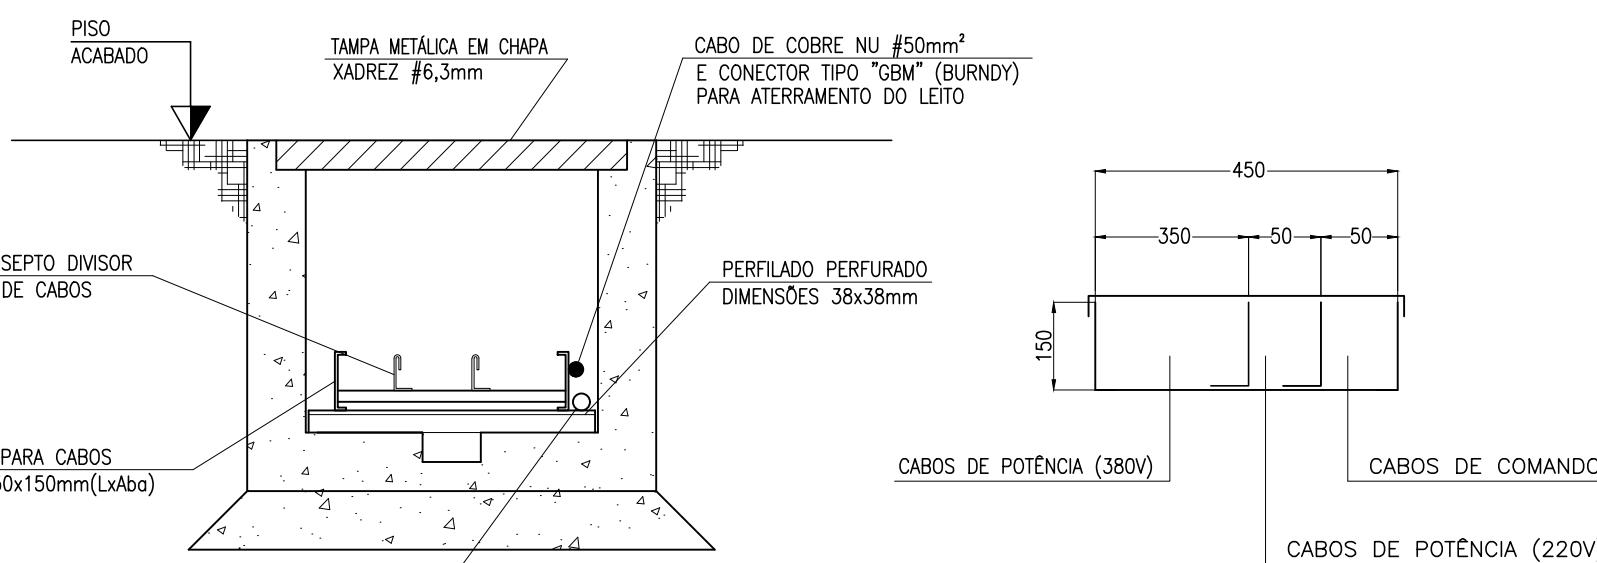


DETALHE DA CANALETA SOB O PISO

SEM ESCALA

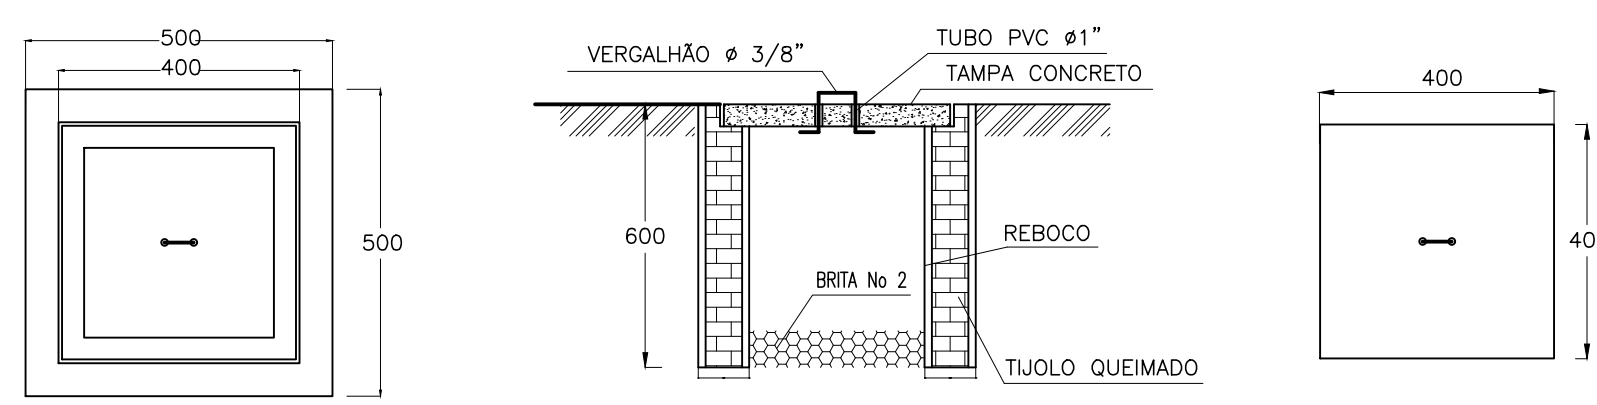


DETALHE DA CAIXA DE PASSAGEM DE ALVENARIA CP-TIPO-1

SEM ESCALA

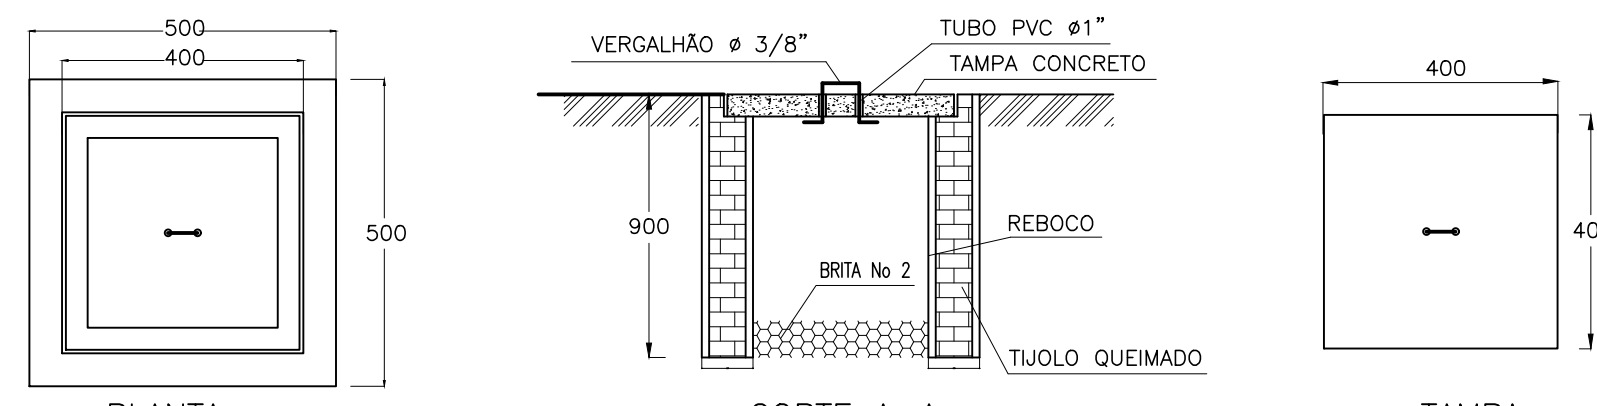


DETALHE DA CAIXA DE PASSAGEM DE ALVENARIA CP-TIPO-2

SEM ESCALA

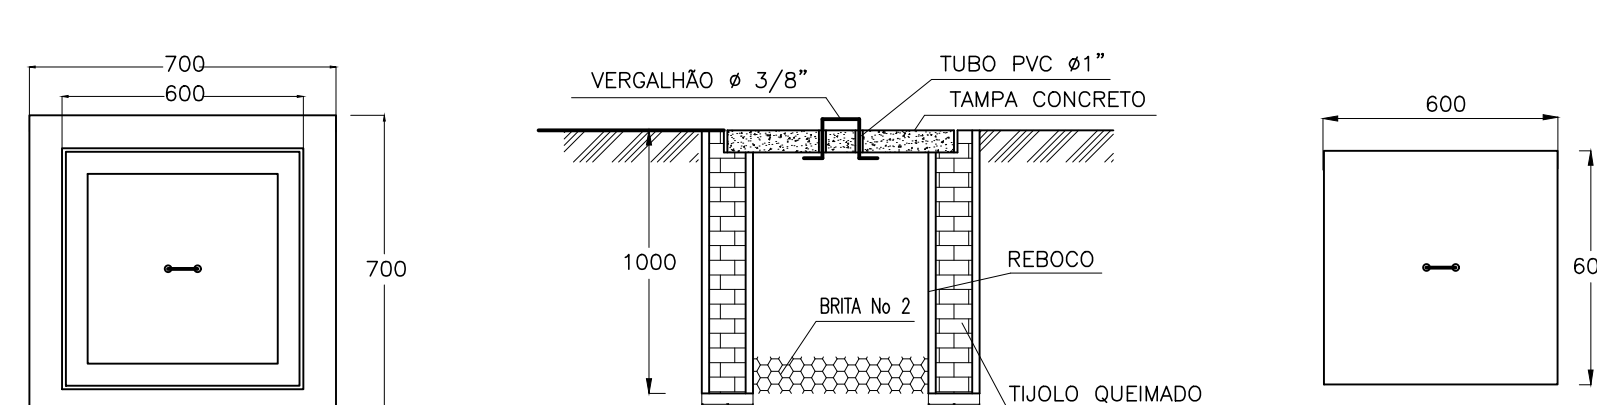


DETALHE DA CAIXA DE PASSAGEM DE ALVENARIA CP-TIPO-3

SEM ESCALA

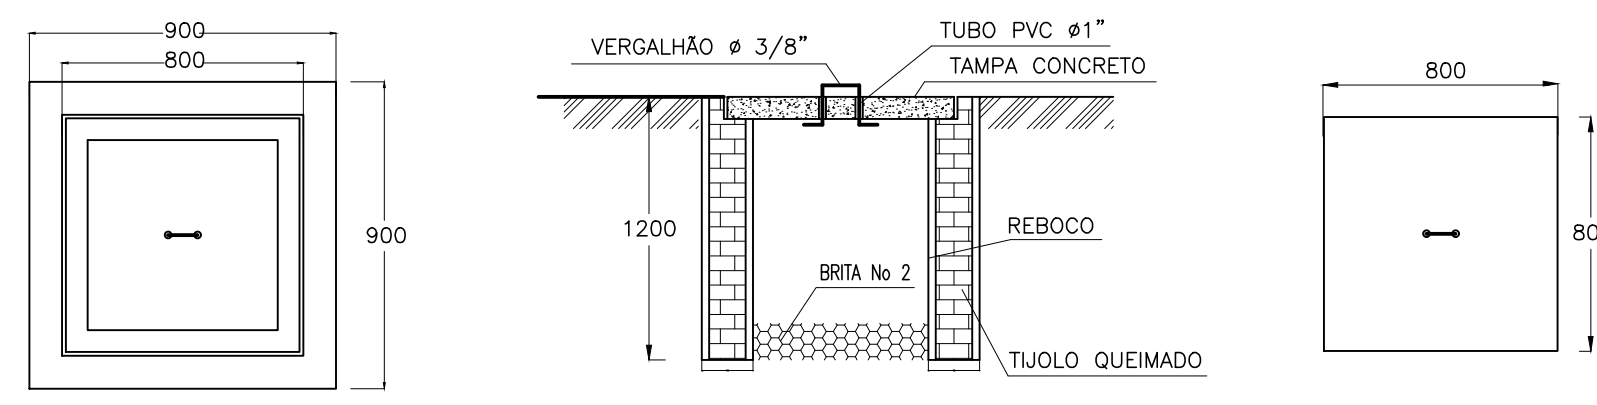

DETALHE DA CAIXA DE PASSAGEM DE ALVENARIA CP-TIPO-4

SEM ESCALA

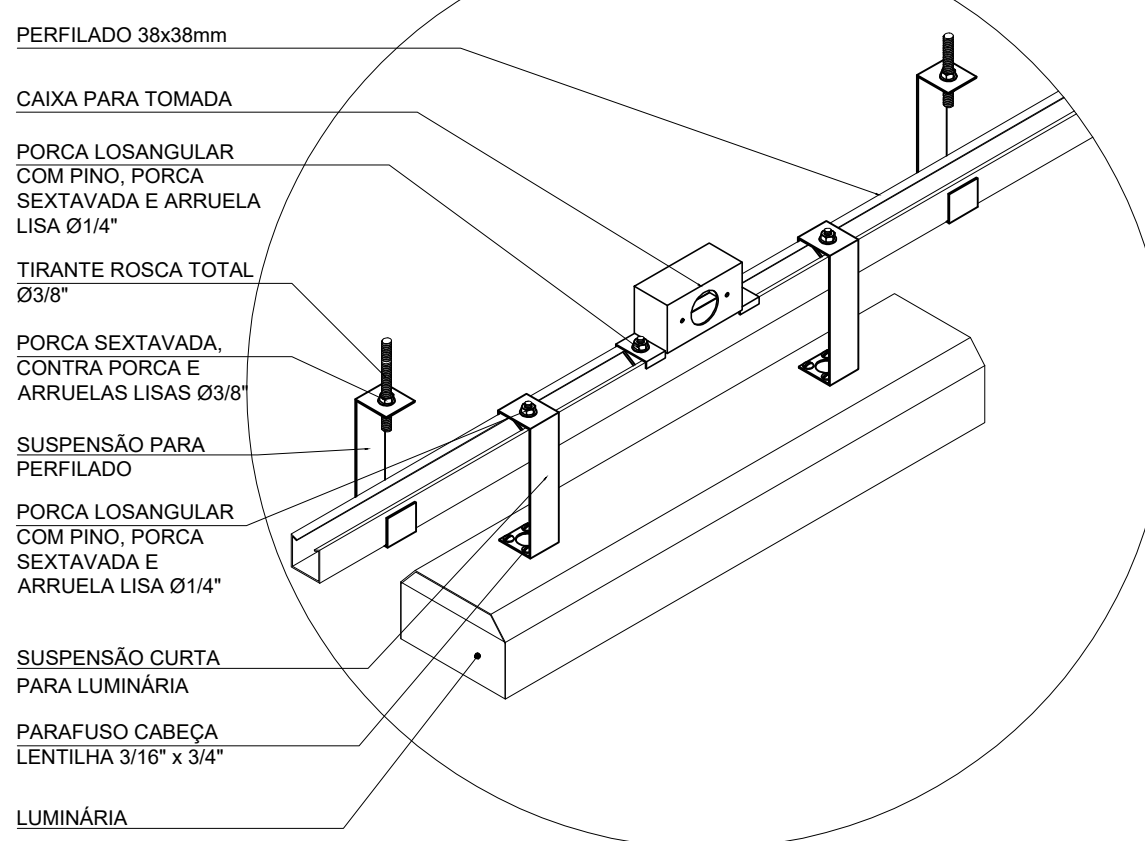


DETALHE ALIMENTAÇÃO DE LUMINÁRIAS EM PERFILADOS

SEM ESCALA




DETALHE DO QUADRO DE ADVERTÊNCIA

SEM ESCALA

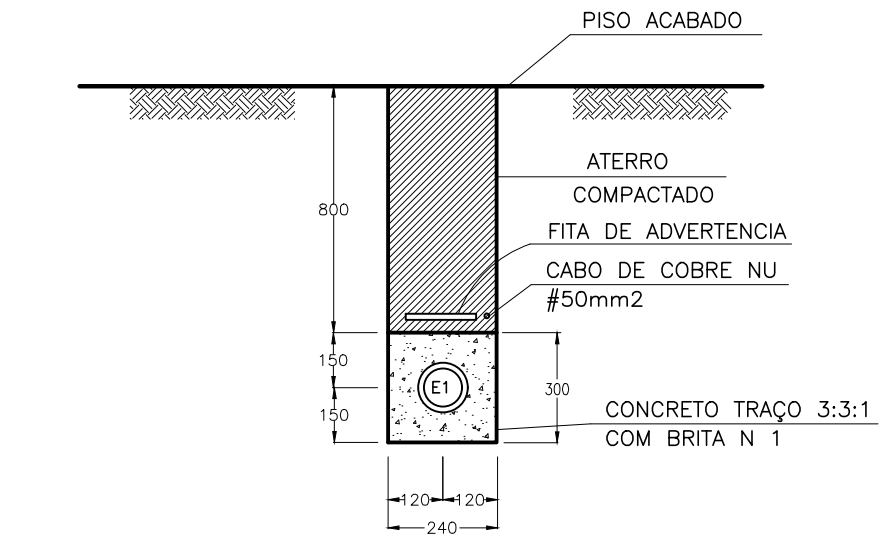


REDE DUTOS - CORTE 1

SEM ESCALA

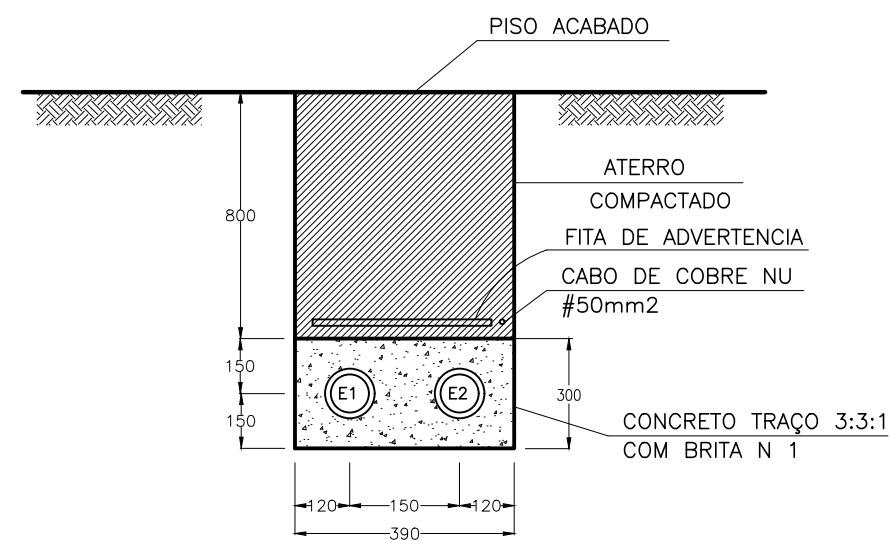


REDE DUTOS - CORTE 2

SEM ESCALA

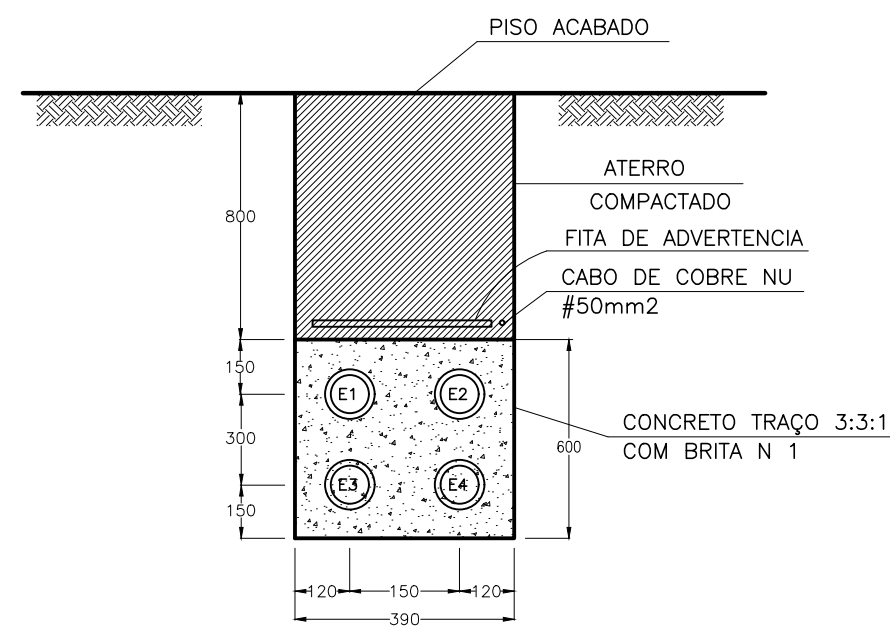

REDE DUTOS - CORTE 3

SEM ESCALA

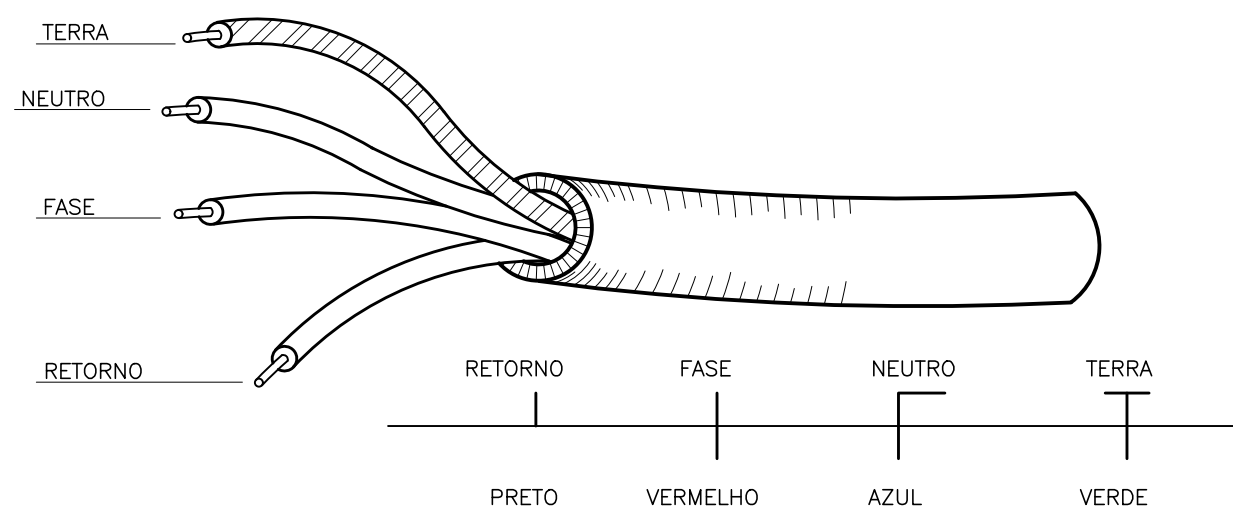

DETALHE DA IDENTIFICAÇÃO

DA FIAÇÃO

| INSTRUÇÕES DE PLANEJAMENTO | ESPESURA |
|----------------------------|----------|
| CONCRETO                   | 2,00     |
| REBOCO                     | 0,1      |
| VERGALHÃO                  | 0,2      |
| TIJOLO                     | 0,3      |
| ALVENARIA                  | 0,4      |
| ALVENARIA                  | 0,5      |
| ALVENARIA                  | 0,6      |
| ALVENARIA                  | 0,7      |

| Nº | REVISÃO | DATA      | R.T.                                                                                    | SERVIÇO AUTÁRQUIO DE ÁGUA E ESGOTO                                                                                     | INDICADA                                            |
|----|---------|-----------|-----------------------------------------------------------------------------------------|---|-----------------------------------------------------|
| 01 | REVISÃO | AGO./2025 | PROJ. ALBERTO OLIVEIRA CHAVES<br>DESENHO ANDRÉ LUIZ COSTA<br>DATA AGOSTO/2025<br>APROV. | CARMO DO CAJURU-MG<br>SISTEMA DE ABASTECIMENTO DE ÁGUA<br>PROJETO ELÉTRICO<br>EAB-01/02<br>DETALHES TÍPICOS - ELÉTRICO | Nº DE FOLHAS<br>01/15<br>CÓDIGO<br>DESENHO<br>01/XX |