




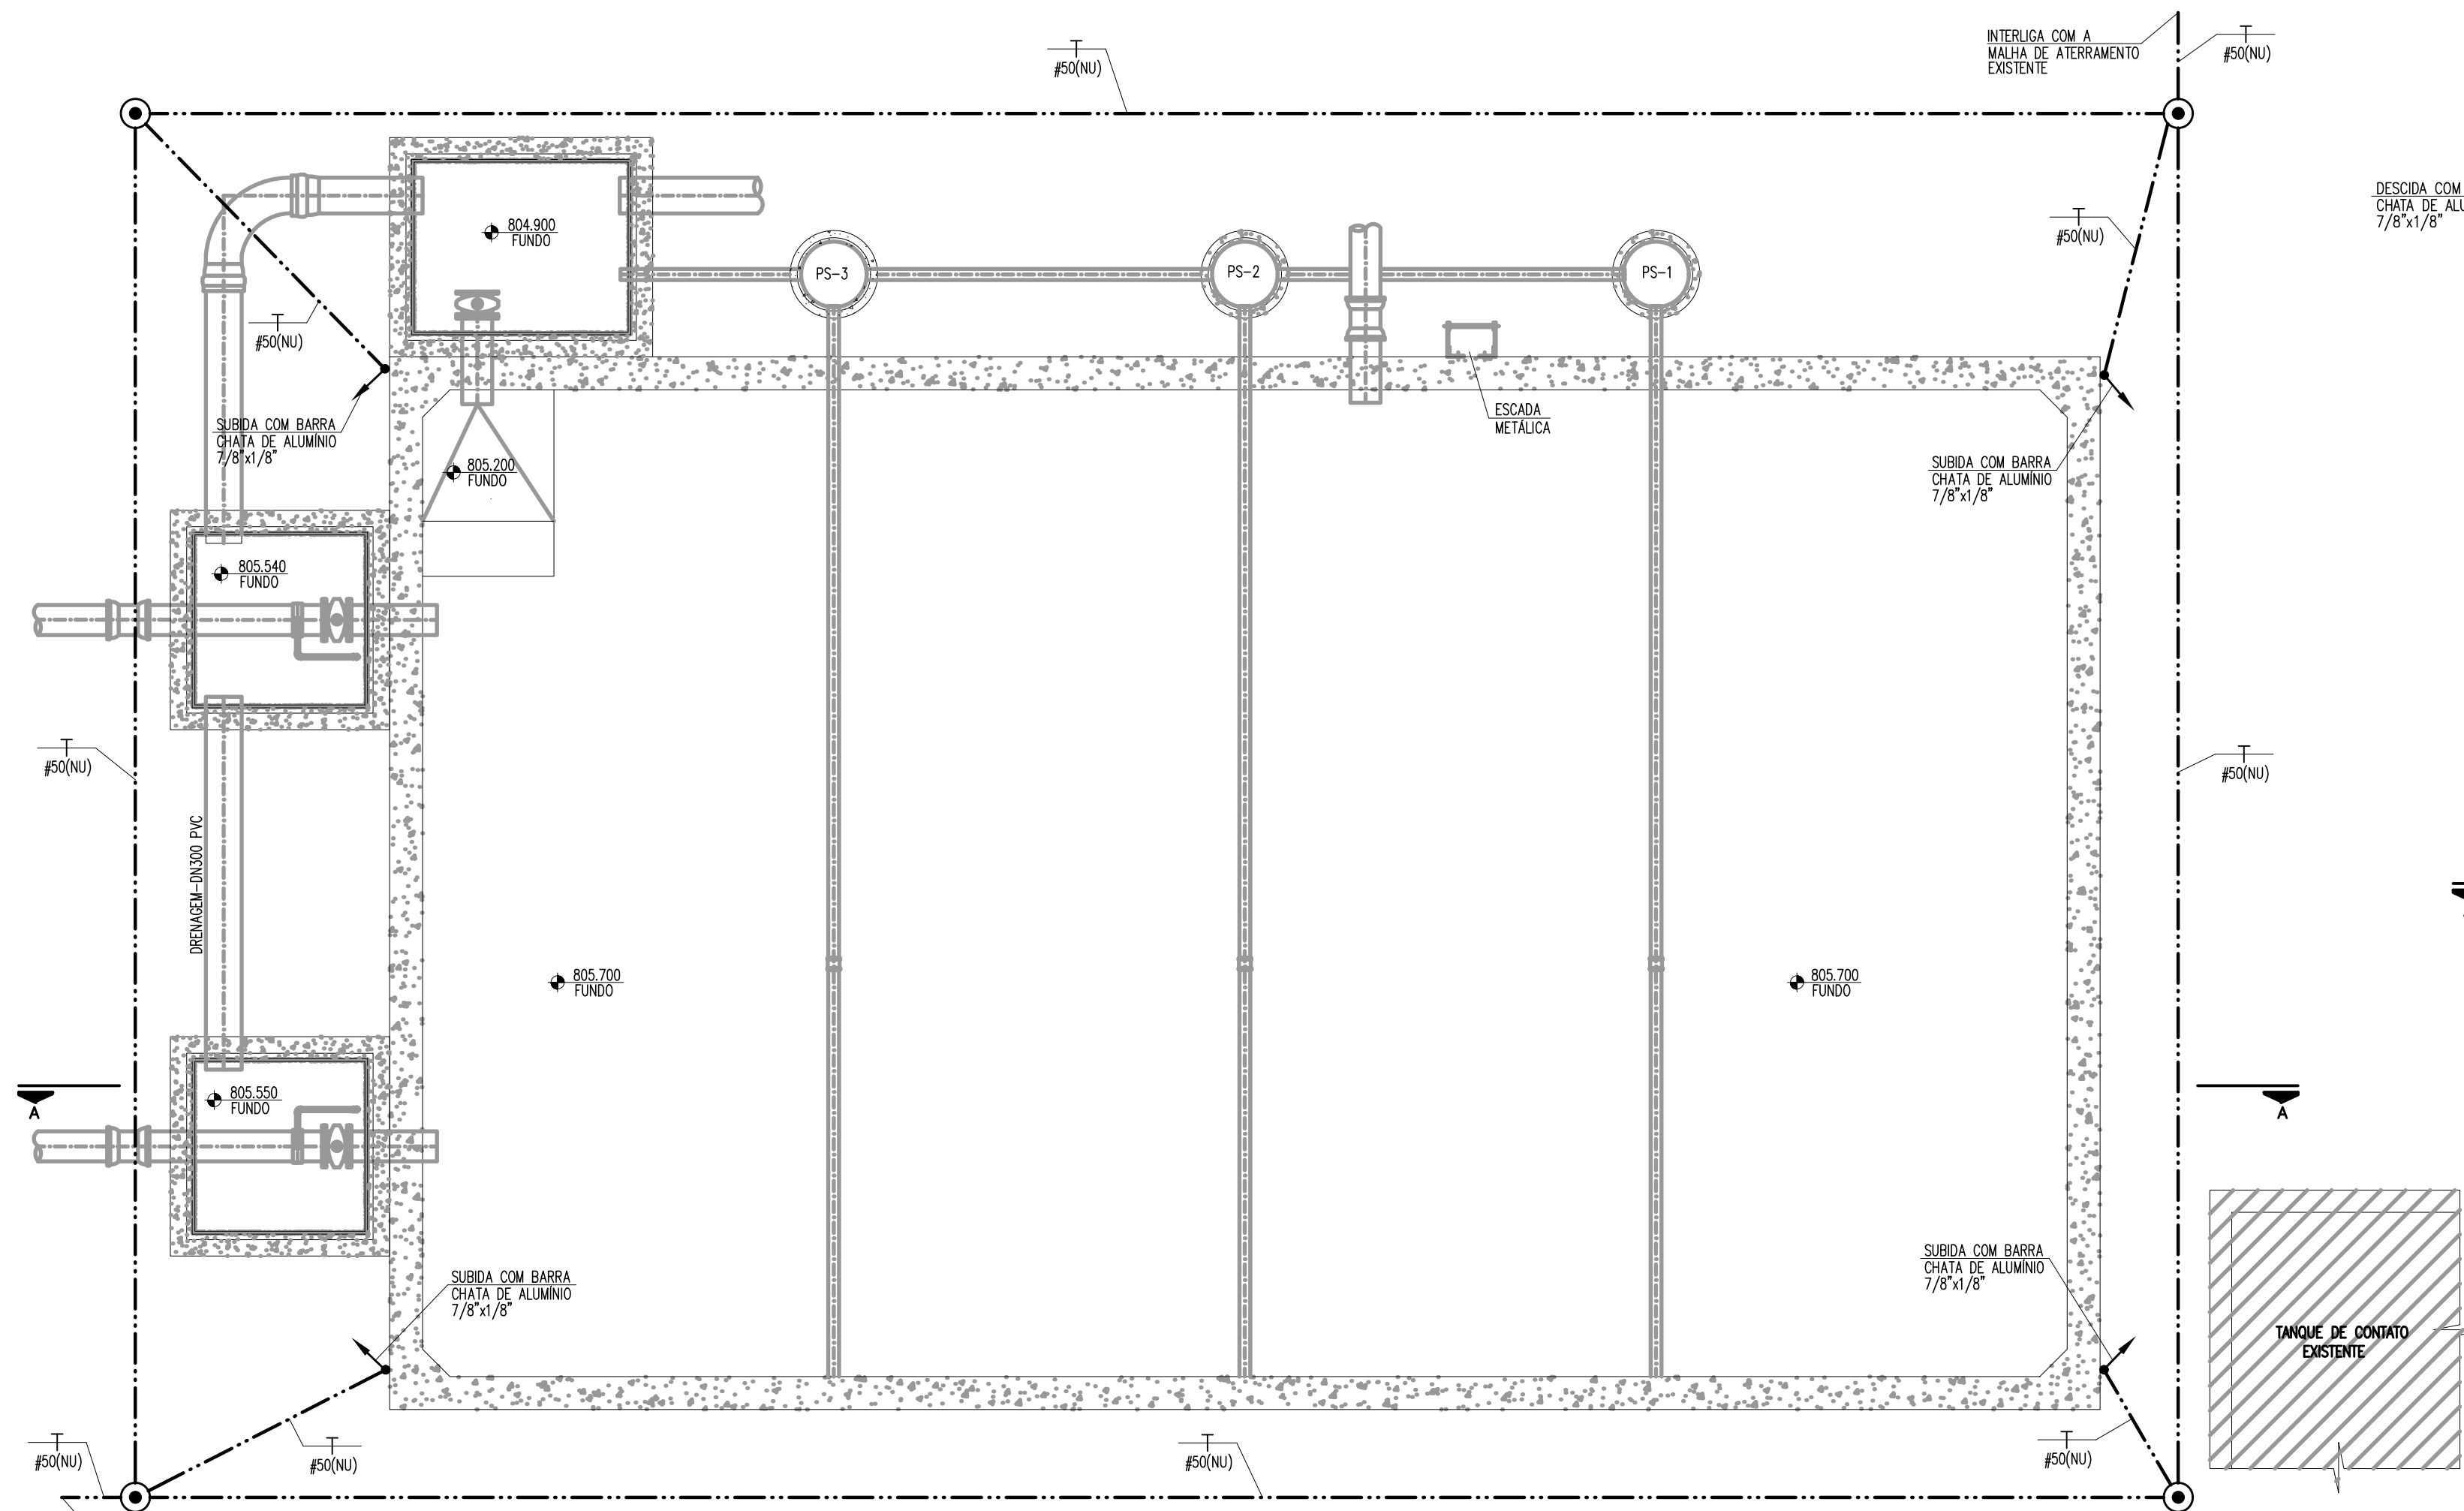


RAPO7 – ATERRAMENTO E SPDA – PLANTA BAIXA
ESC.: 1:50

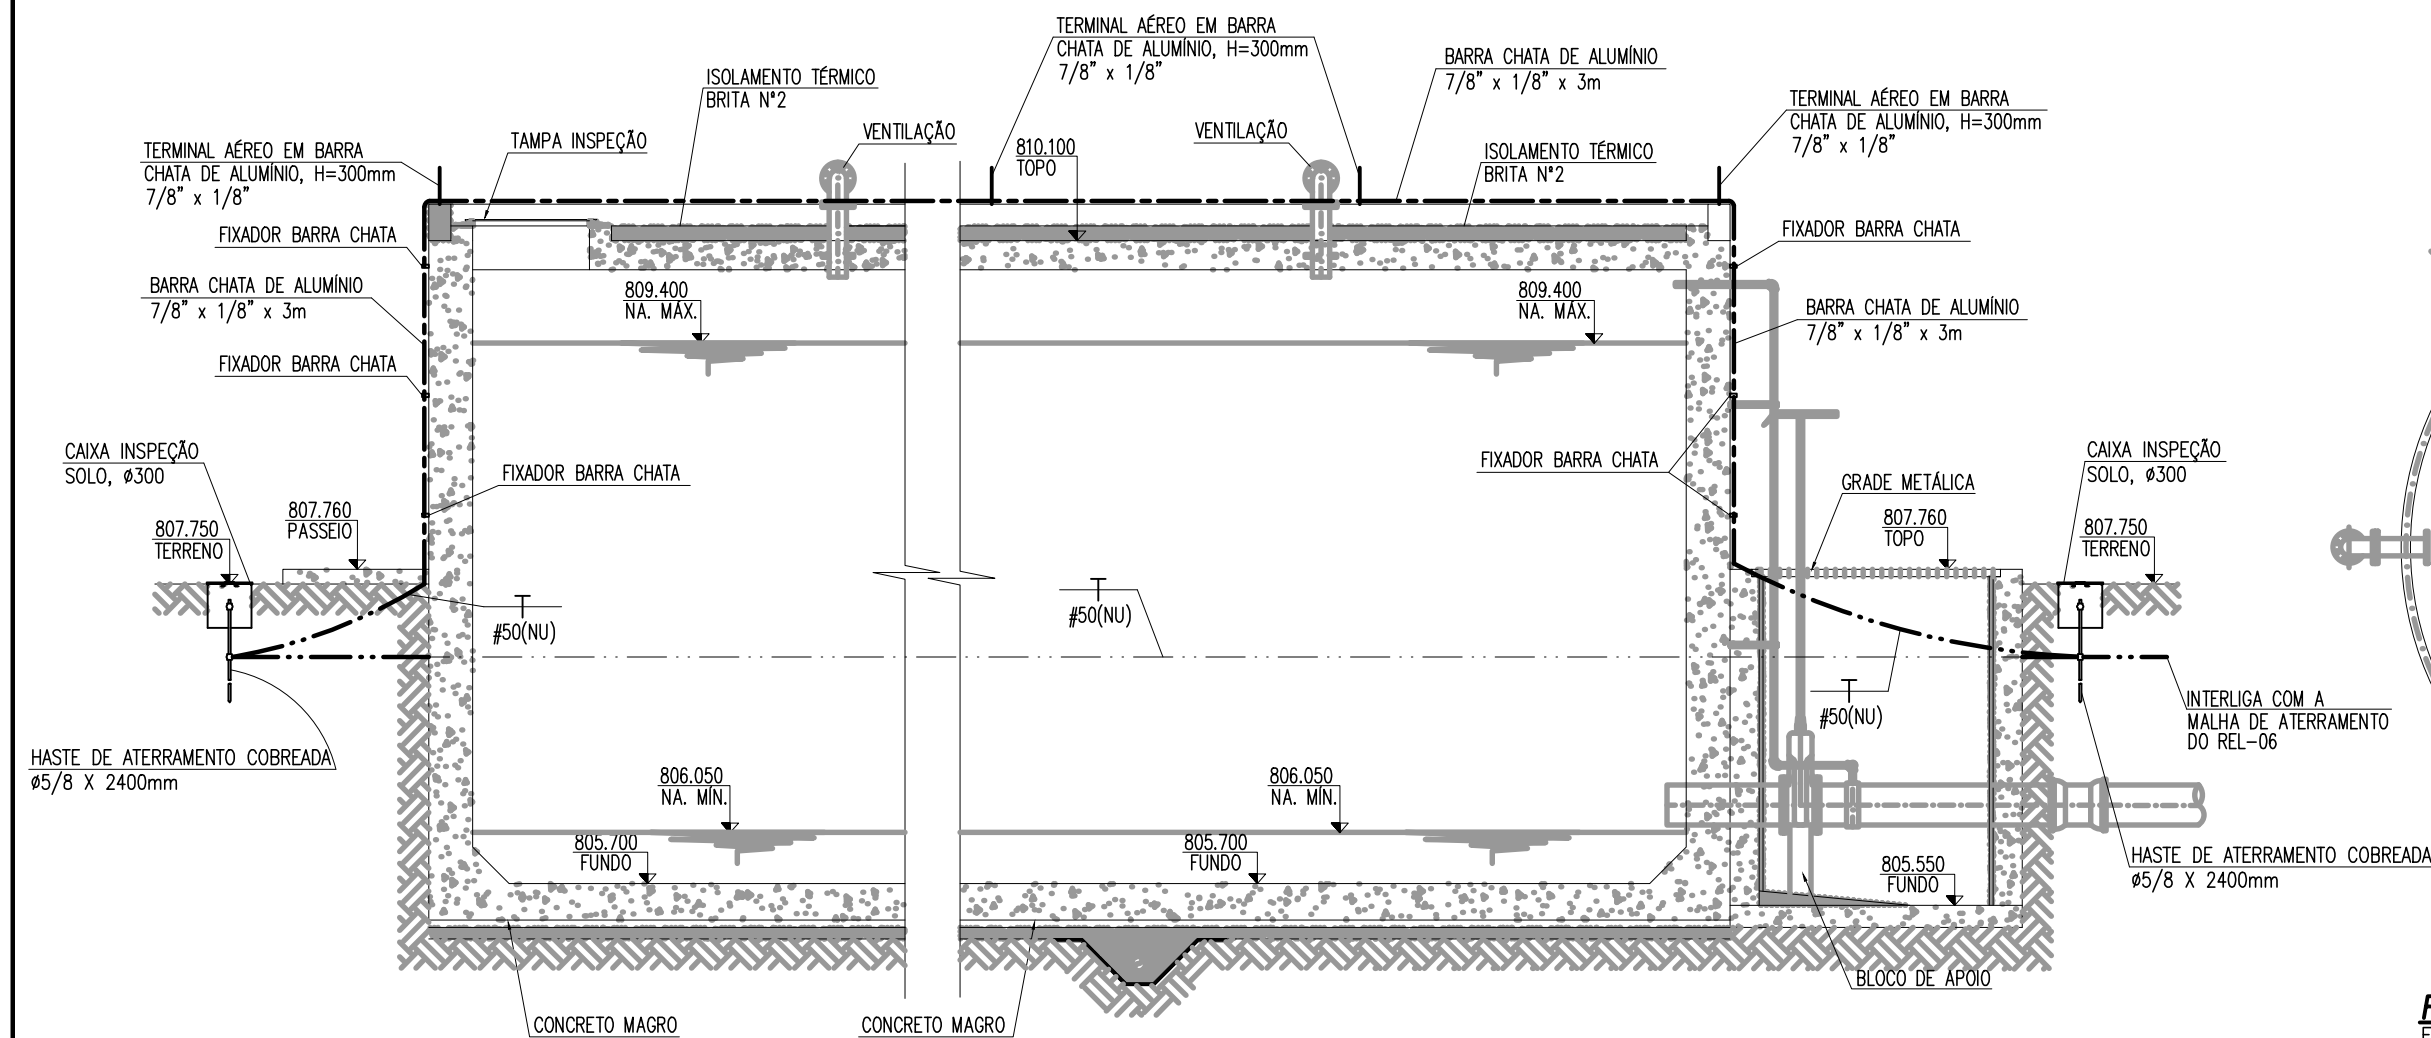


RAPO7 – ATERRAMENTO E SPDA – CORTE AA
ESC.: 1:50

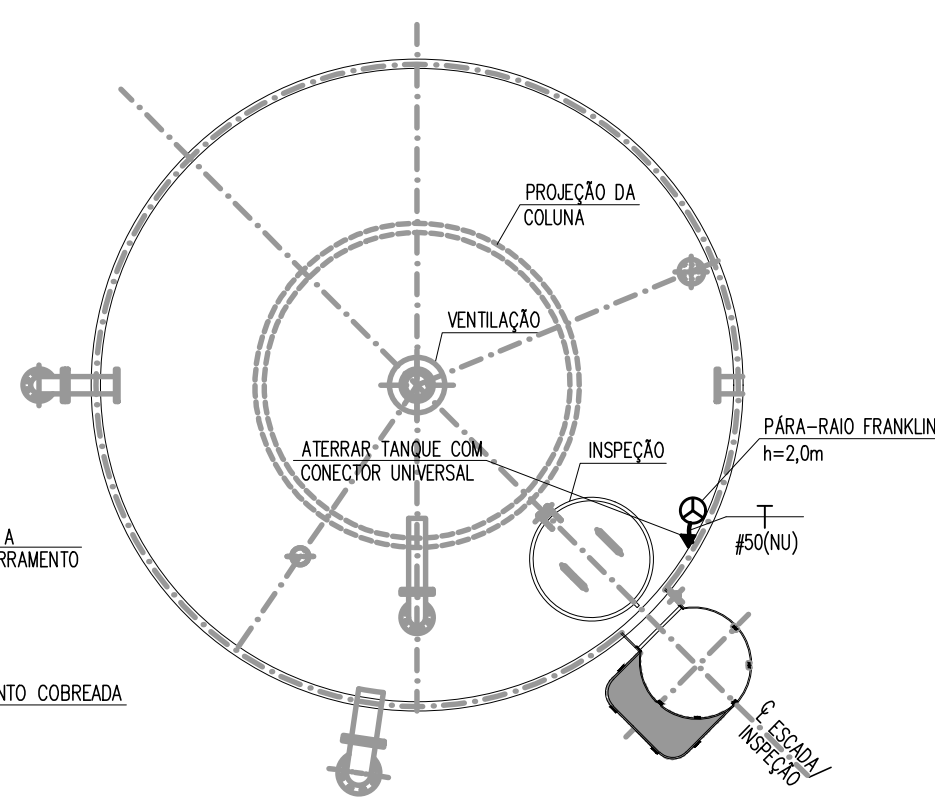


RELO6 – ATERRAMENTO E SPDA – COBERTURA
ESC.: 1:50

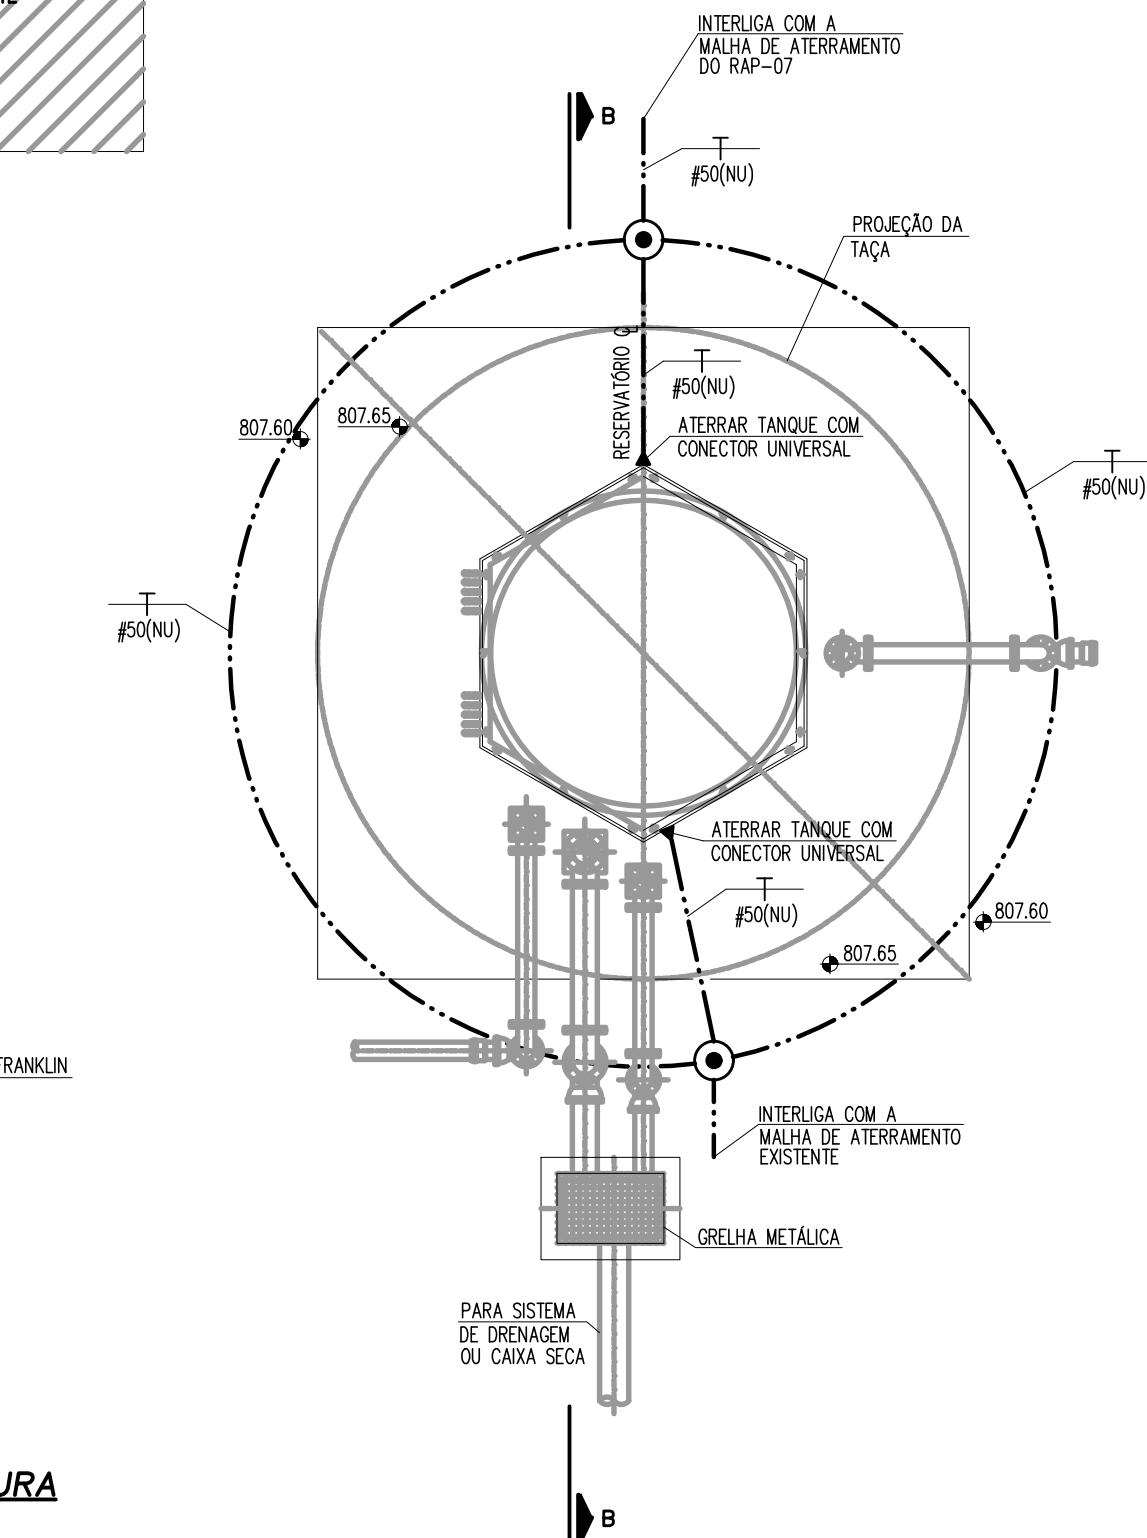

RELO6 – ATERRAMENTO E SPDA – PLANTA BAIXA
ESC.: 1:50

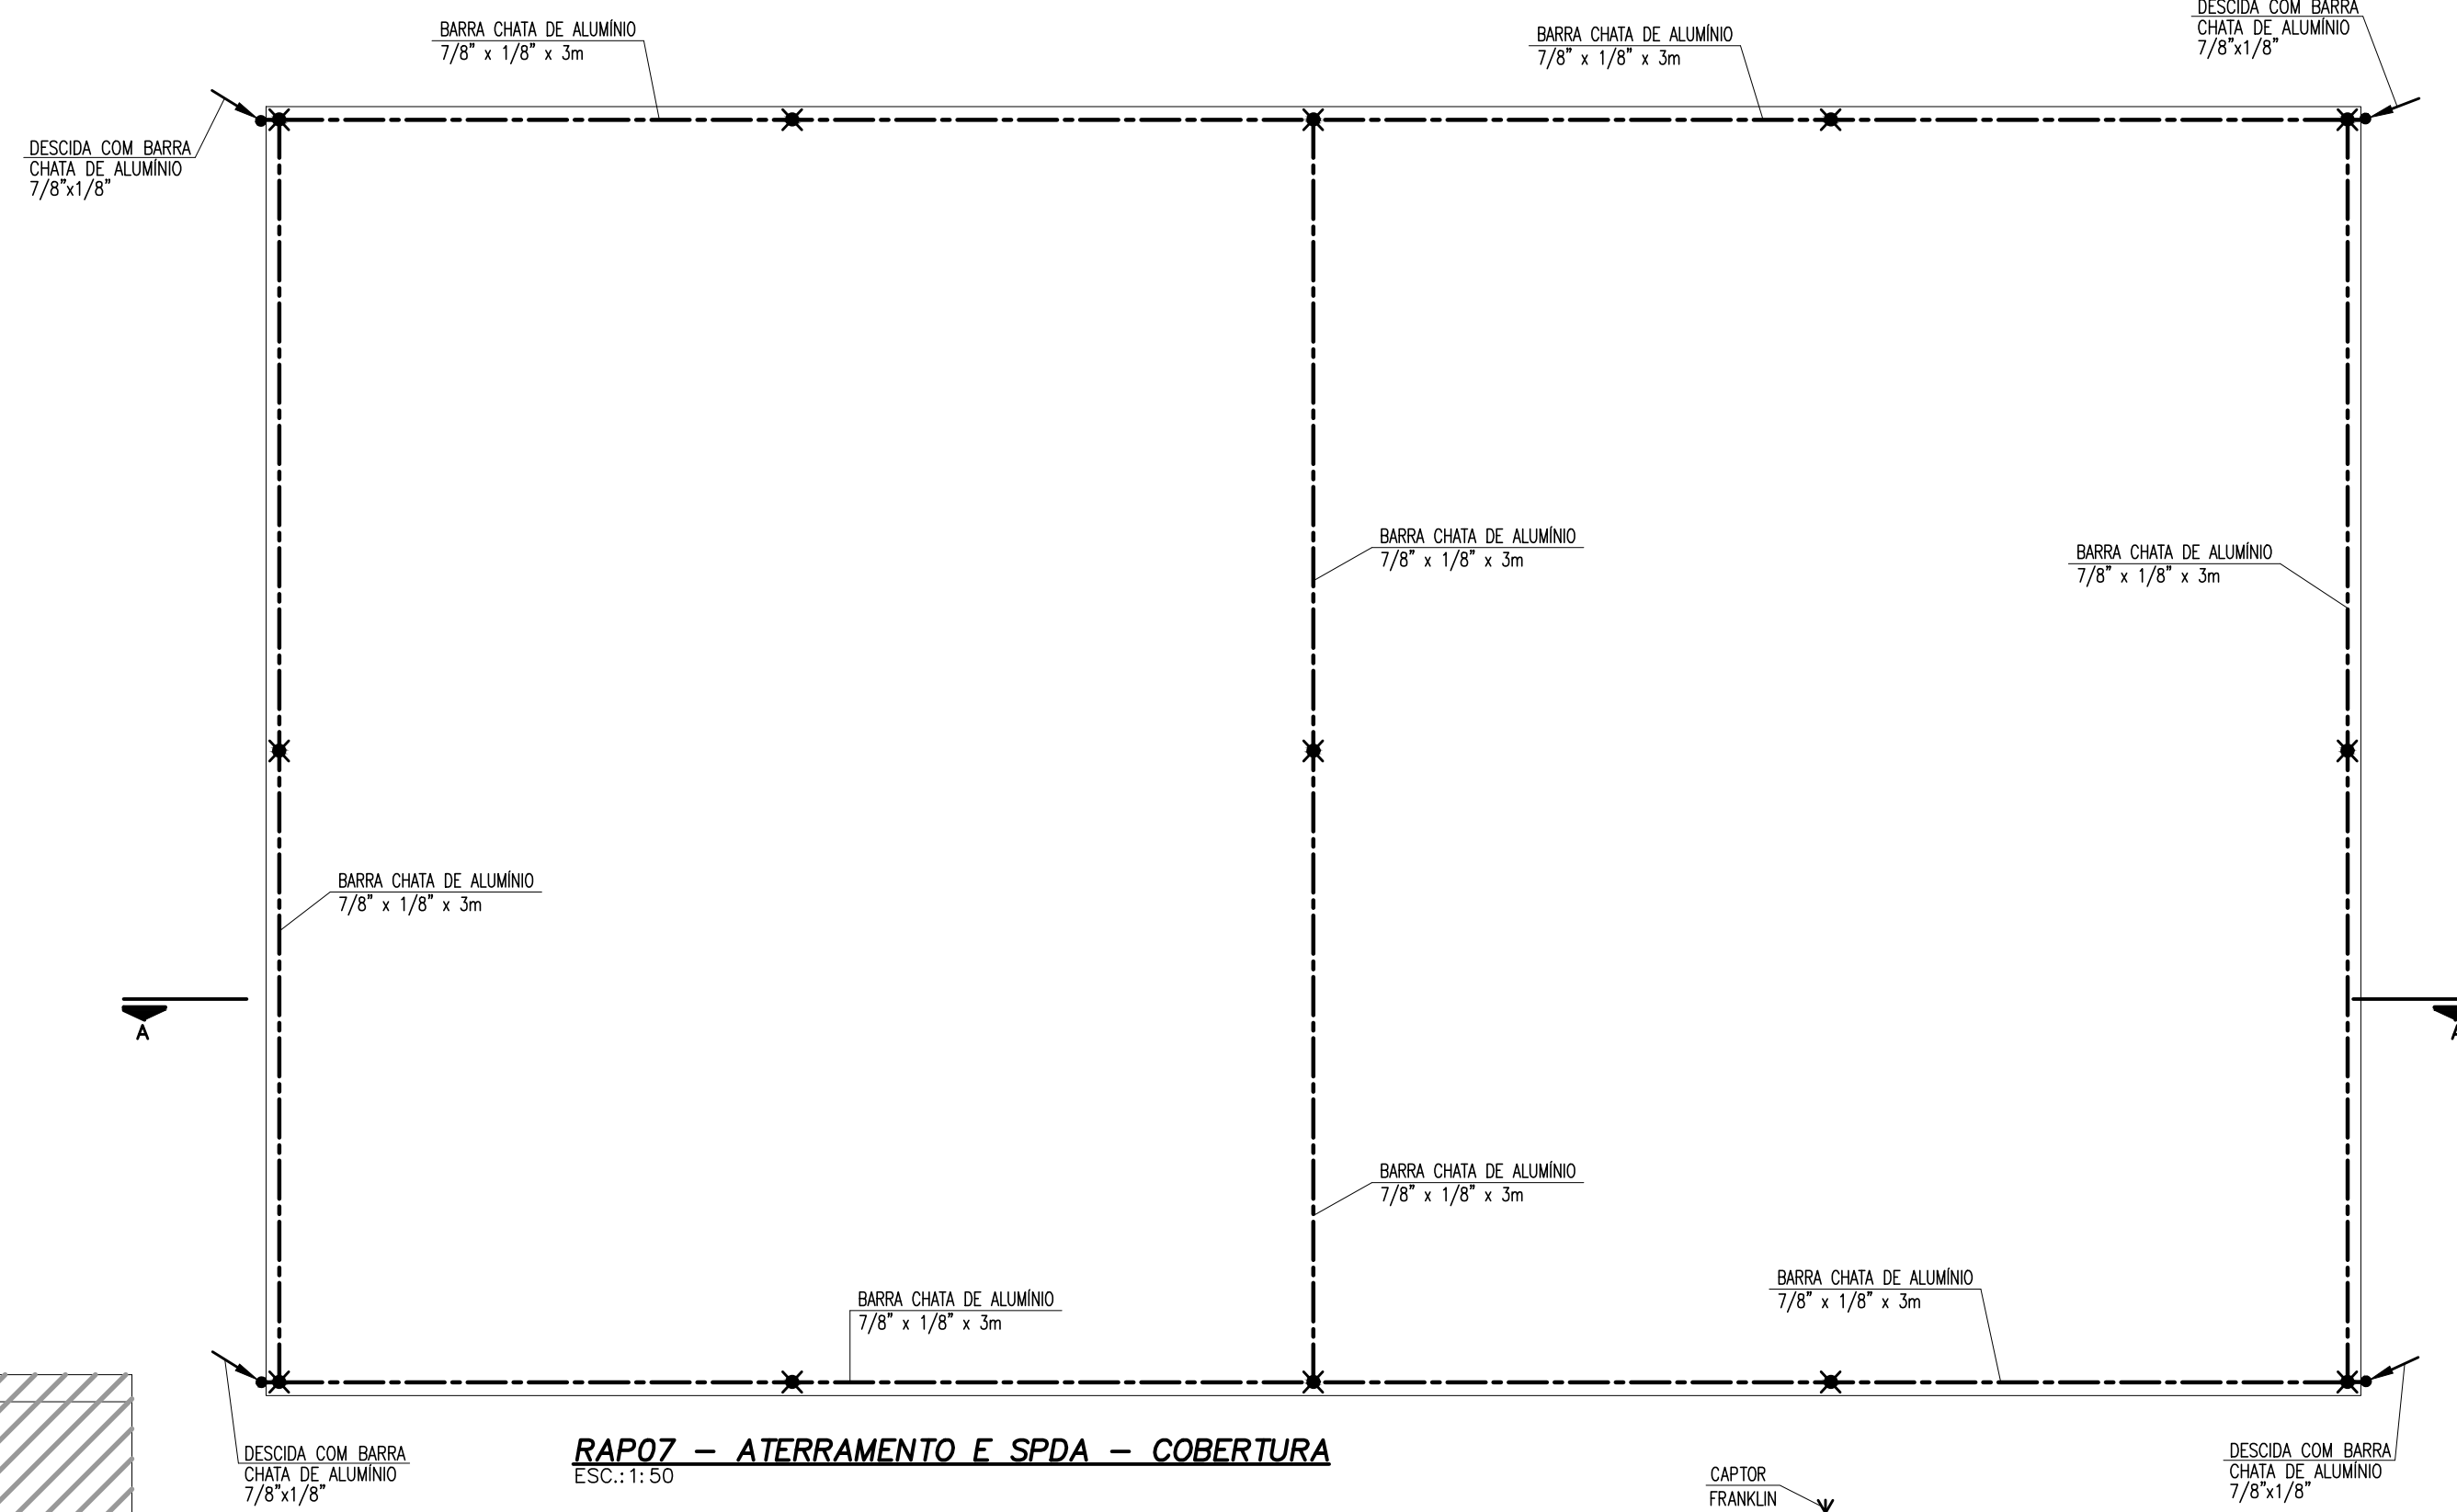

RAPO7 – ATERRAMENTO E SPDA – COBERTURA
ESC.: 1:50

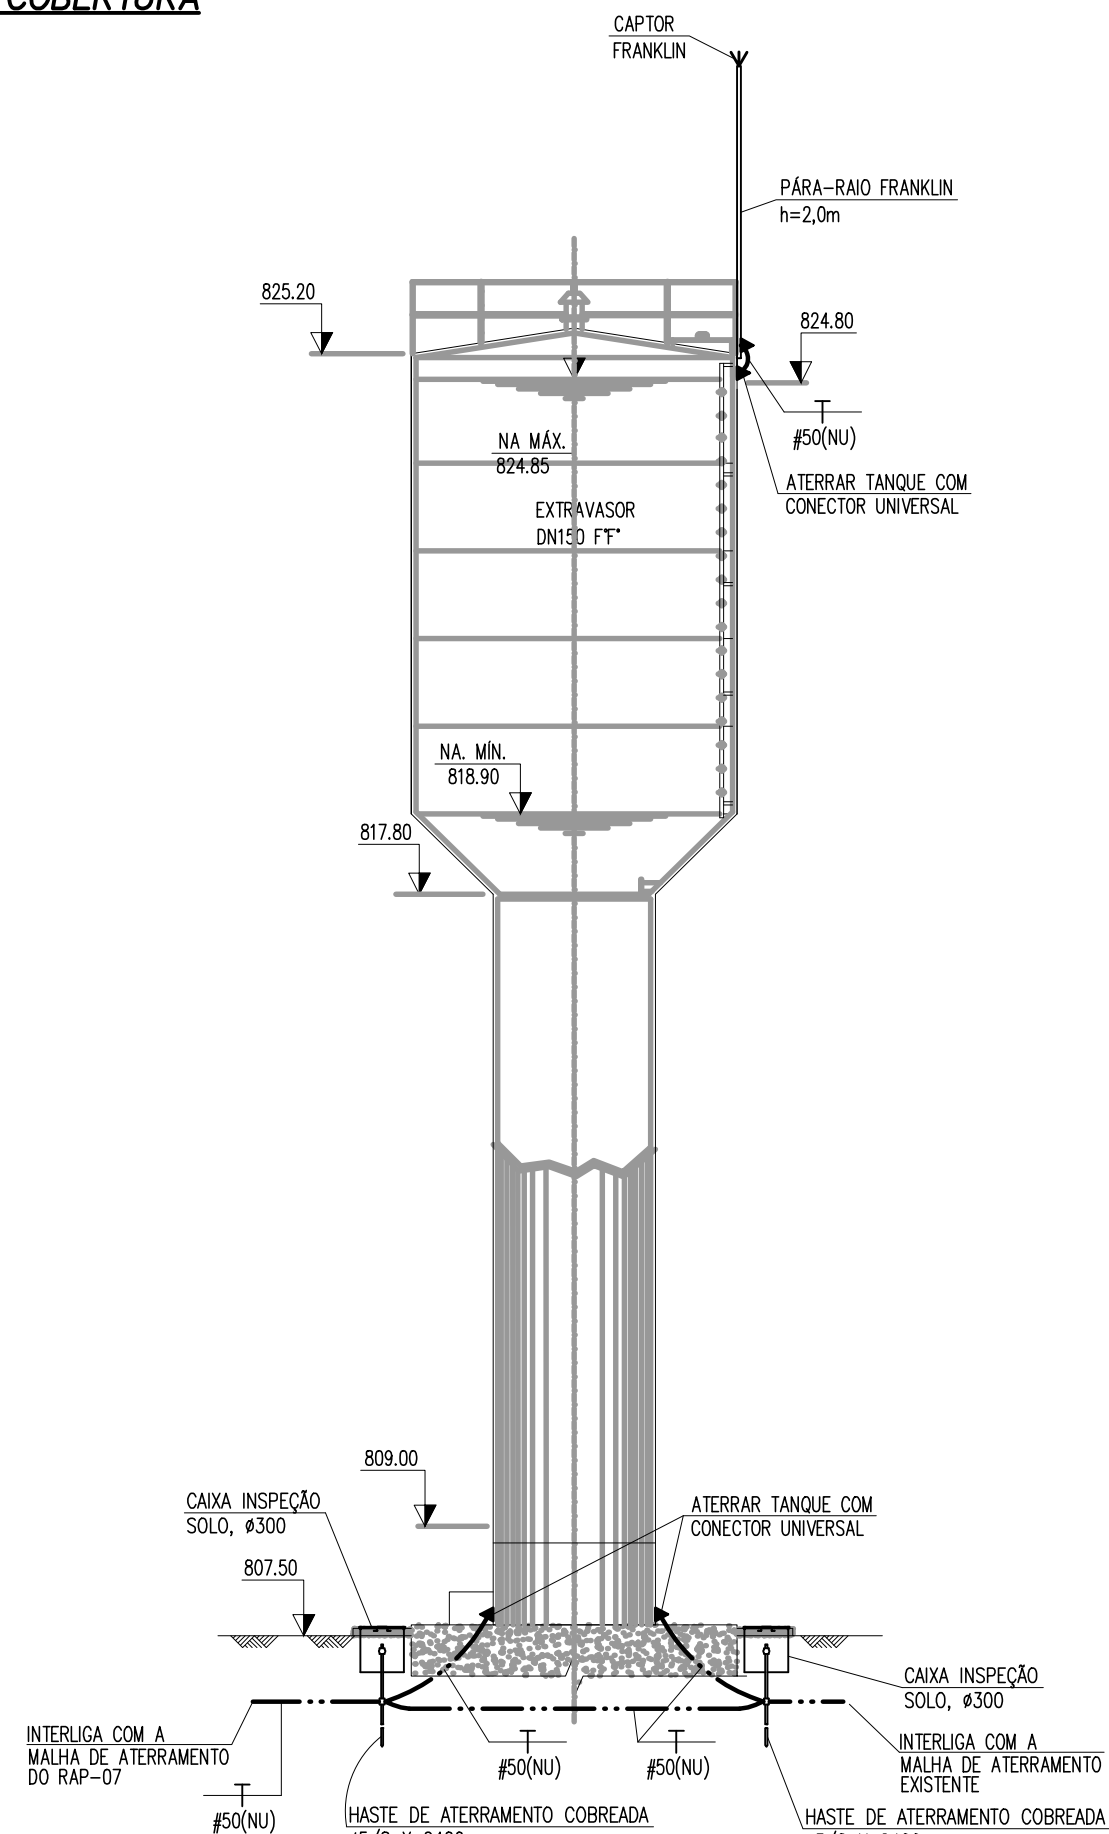

RELO6 – ATERRAMENTO E SPDA – CORTE BB
ESC.: 1:50

Nº	REVISÃO	DATA	R.T.	SERVIÇO AUTÁRQUICO DE ÁGUA E ESGOTO	INDICADA
01	REVISÃO	AGO./2025	ALBERTO OLIVEIRA CHAVES PROJ. ELÉTRICO ANDRÉ LUIZ COSTA DESENH. ELÉTRICO THIAGO DE MAGALHÃES DATA AGOSTO/2025 APROV.	CARMO DO CAJURU-MG SISTEMA DE ABASTECIMENTO DE ÁGUA PROJETO ELÉTRICO ETA – REL-06 – RAP-07 ATERRAMENTO E SPDA – PLANTA BAIXA – COBERTURA – CORTES	Nº DE FOLHAS 02/03 CÓDIGO DESENHO 01/XX

Despro
DESENVOLVIMENTO DE PROJETOS

INSTRUÇÕES DE PLANEJAMENTO	ESPESURA
COM. N. 8	0,25
RED	0,1
YELLOW	0,2
GREEN	0,3
CYAN	0,4
BLUE	0,5
MAGENTA	0,6
WHITE	0,7