

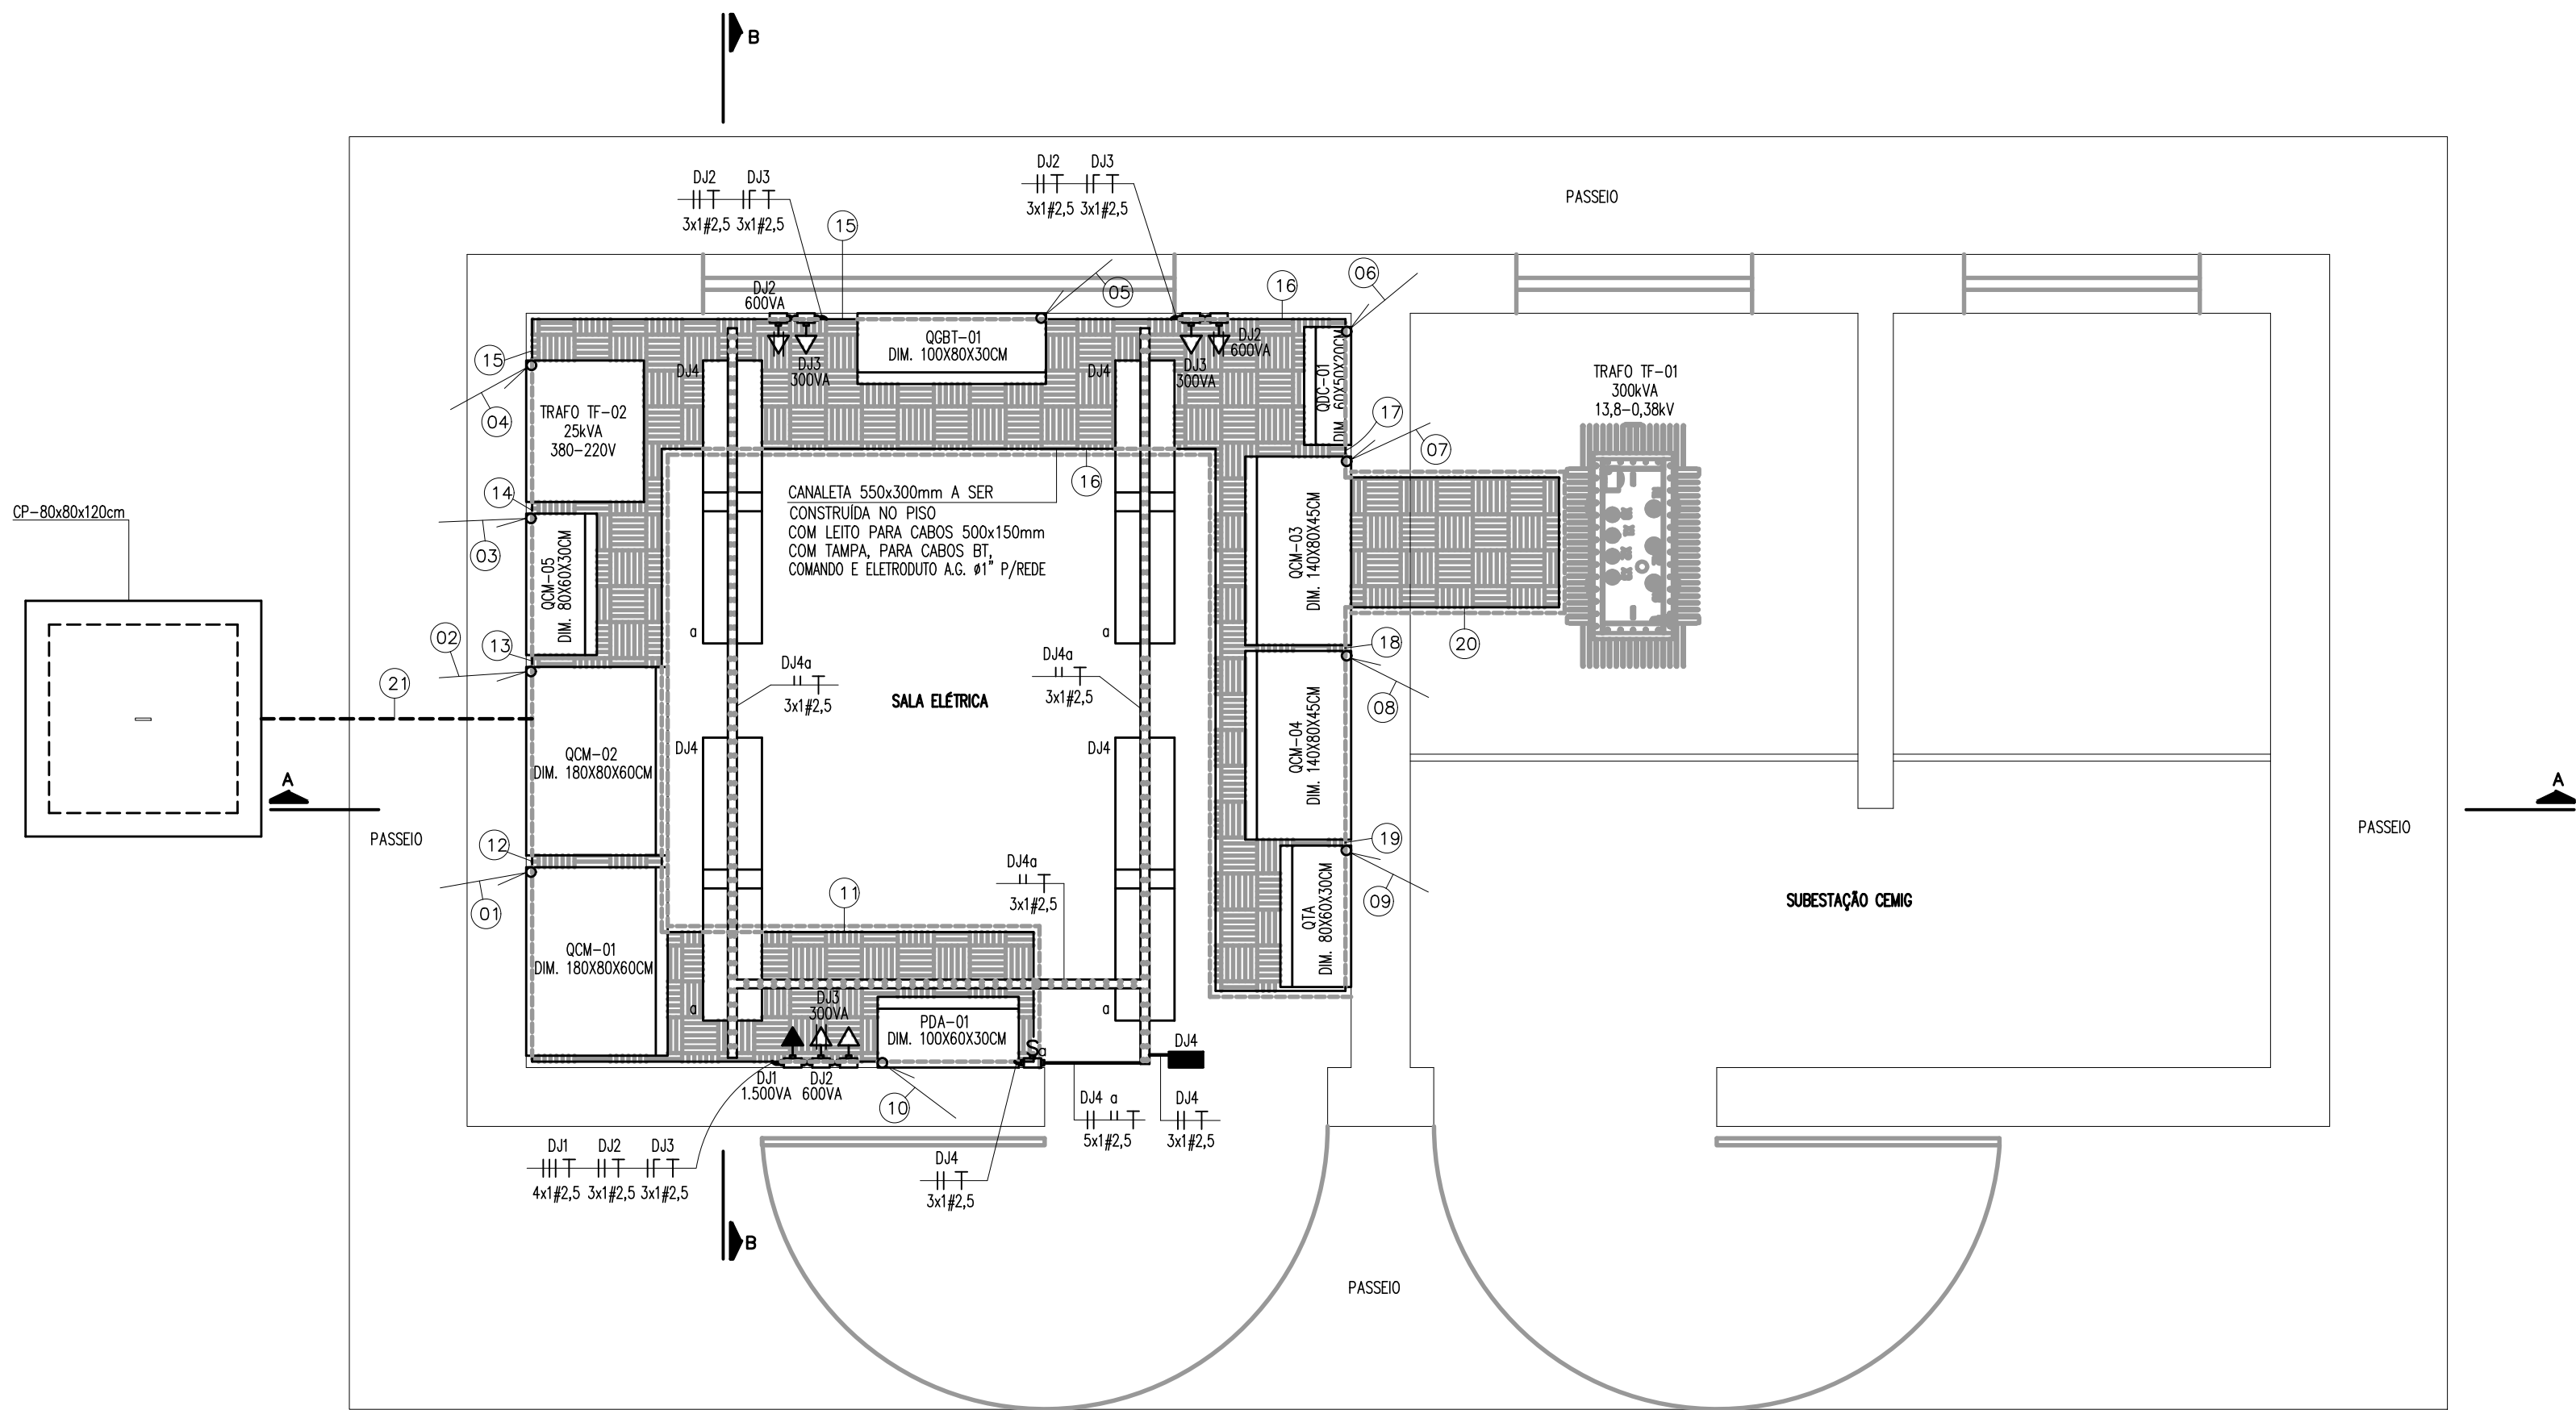
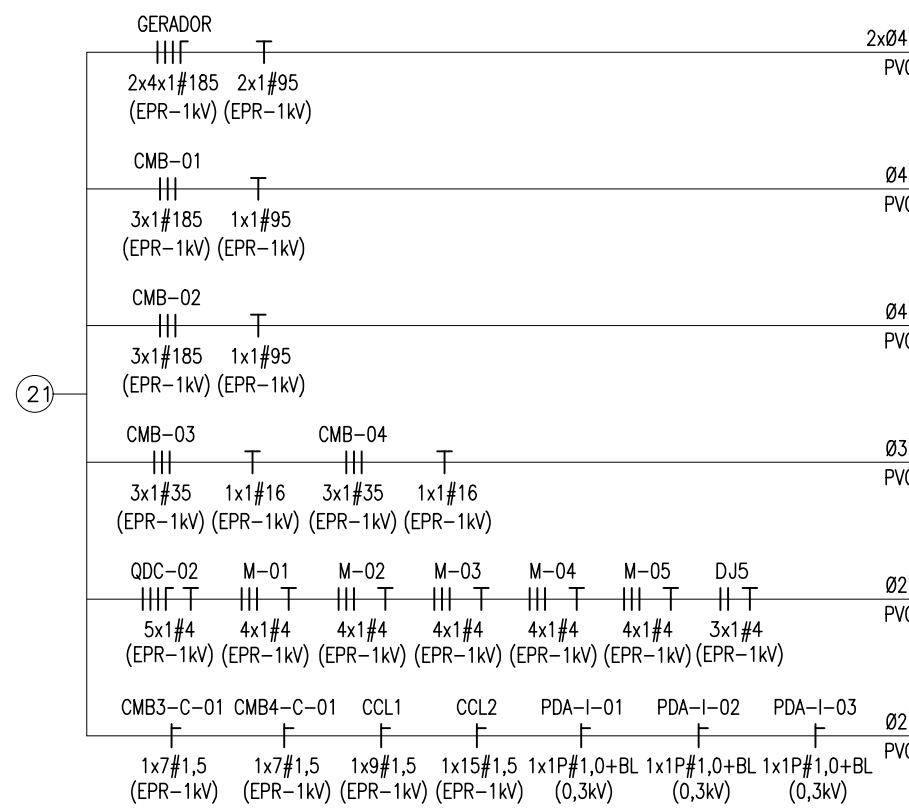
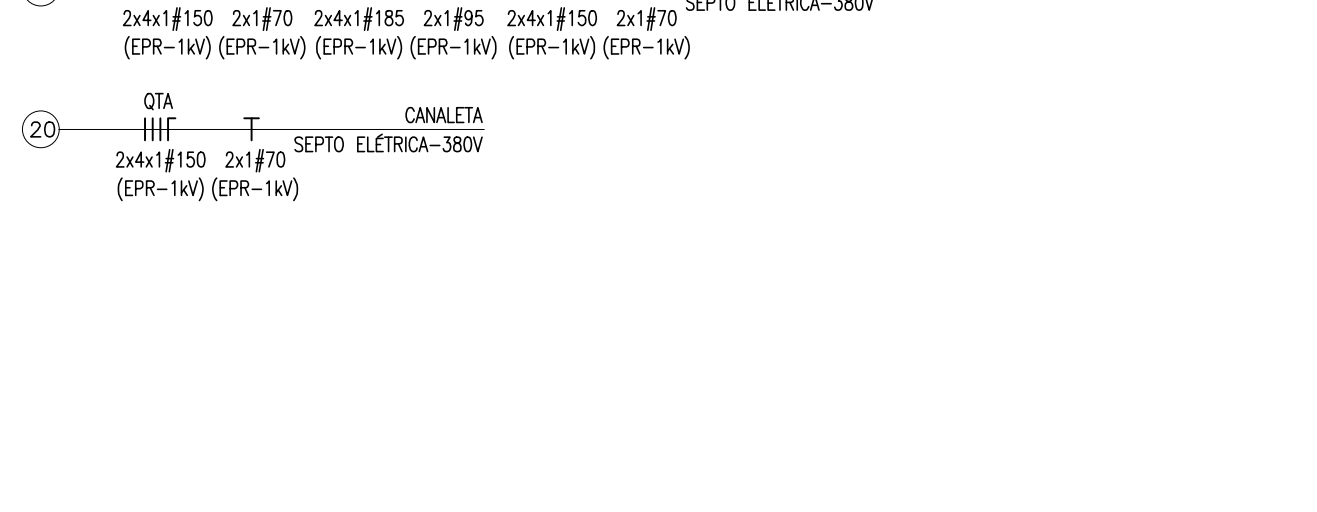
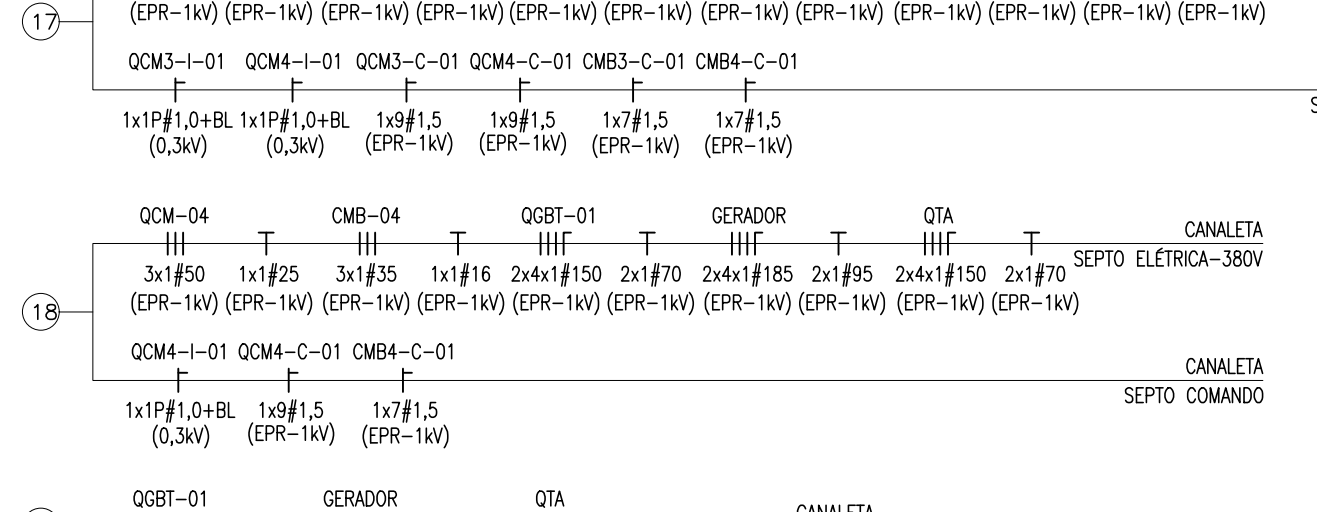
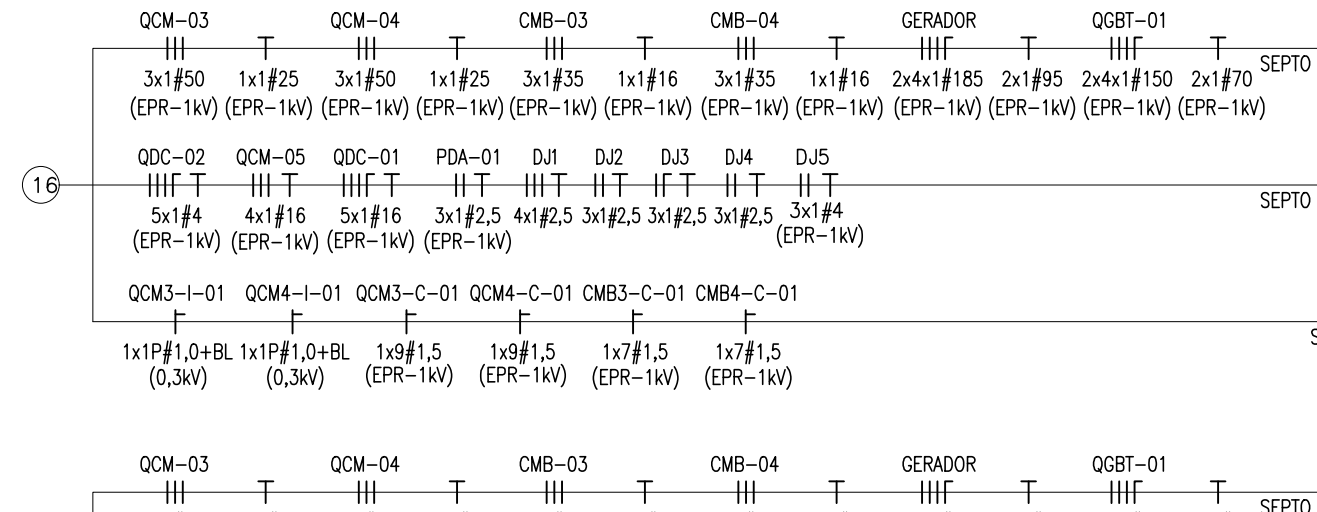
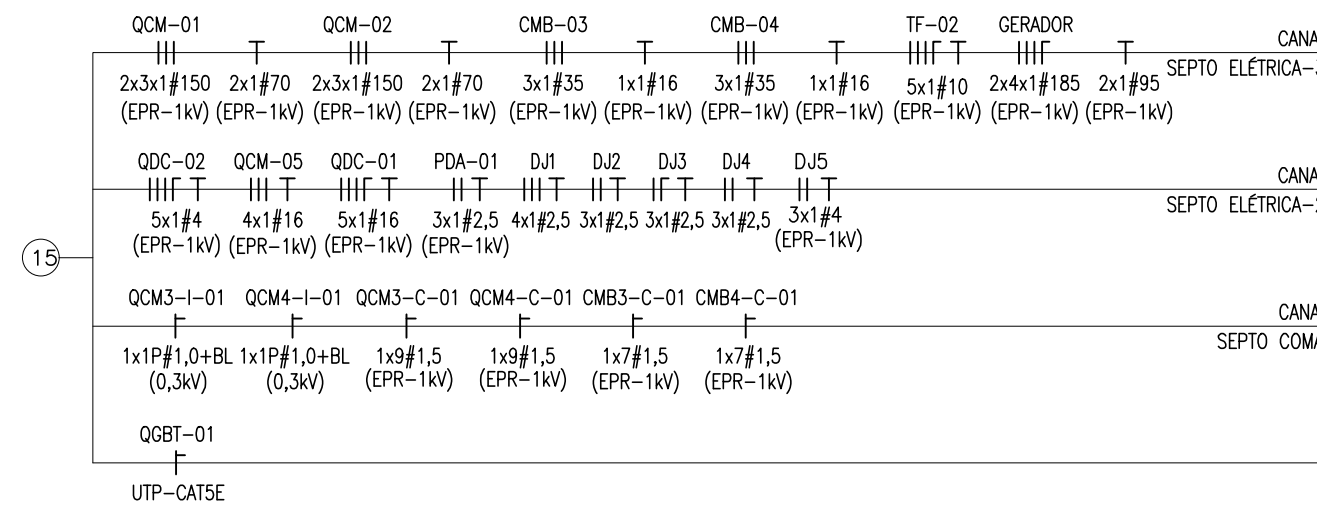
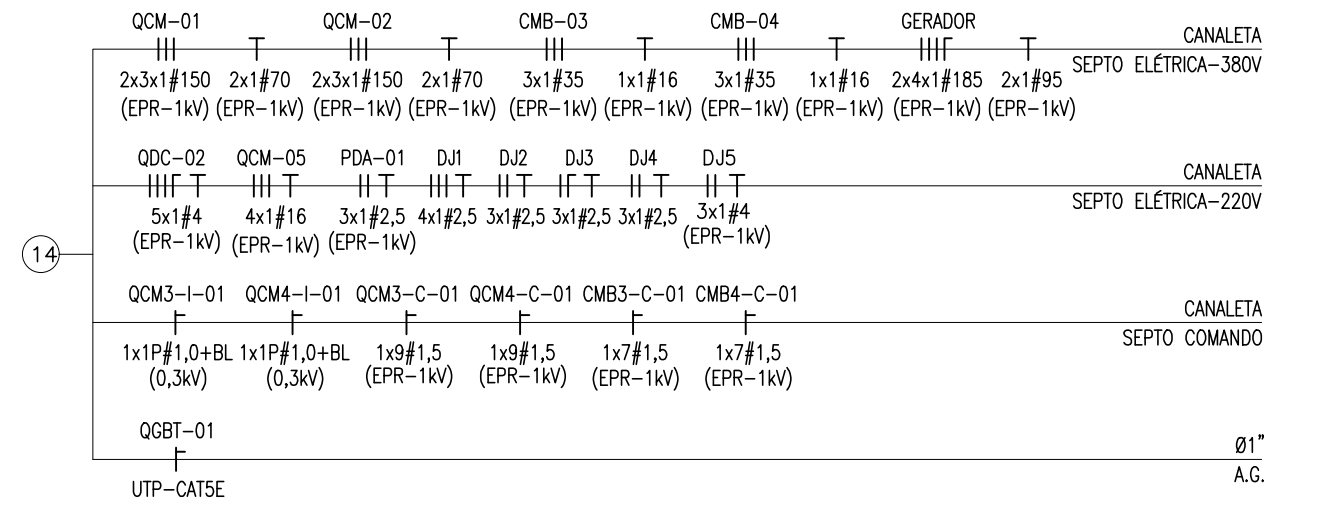
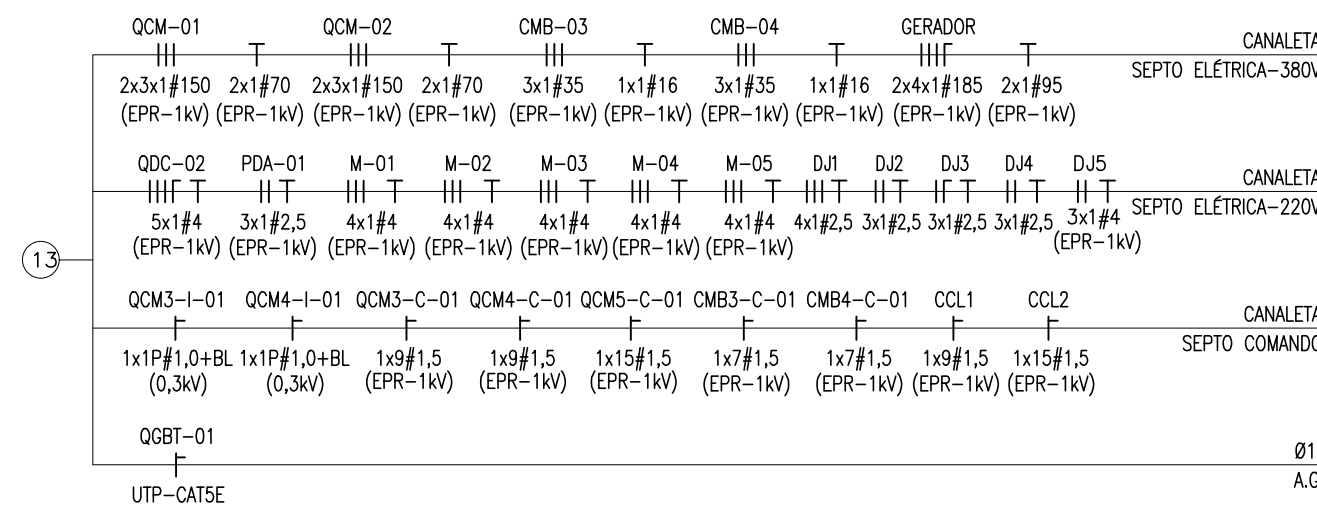


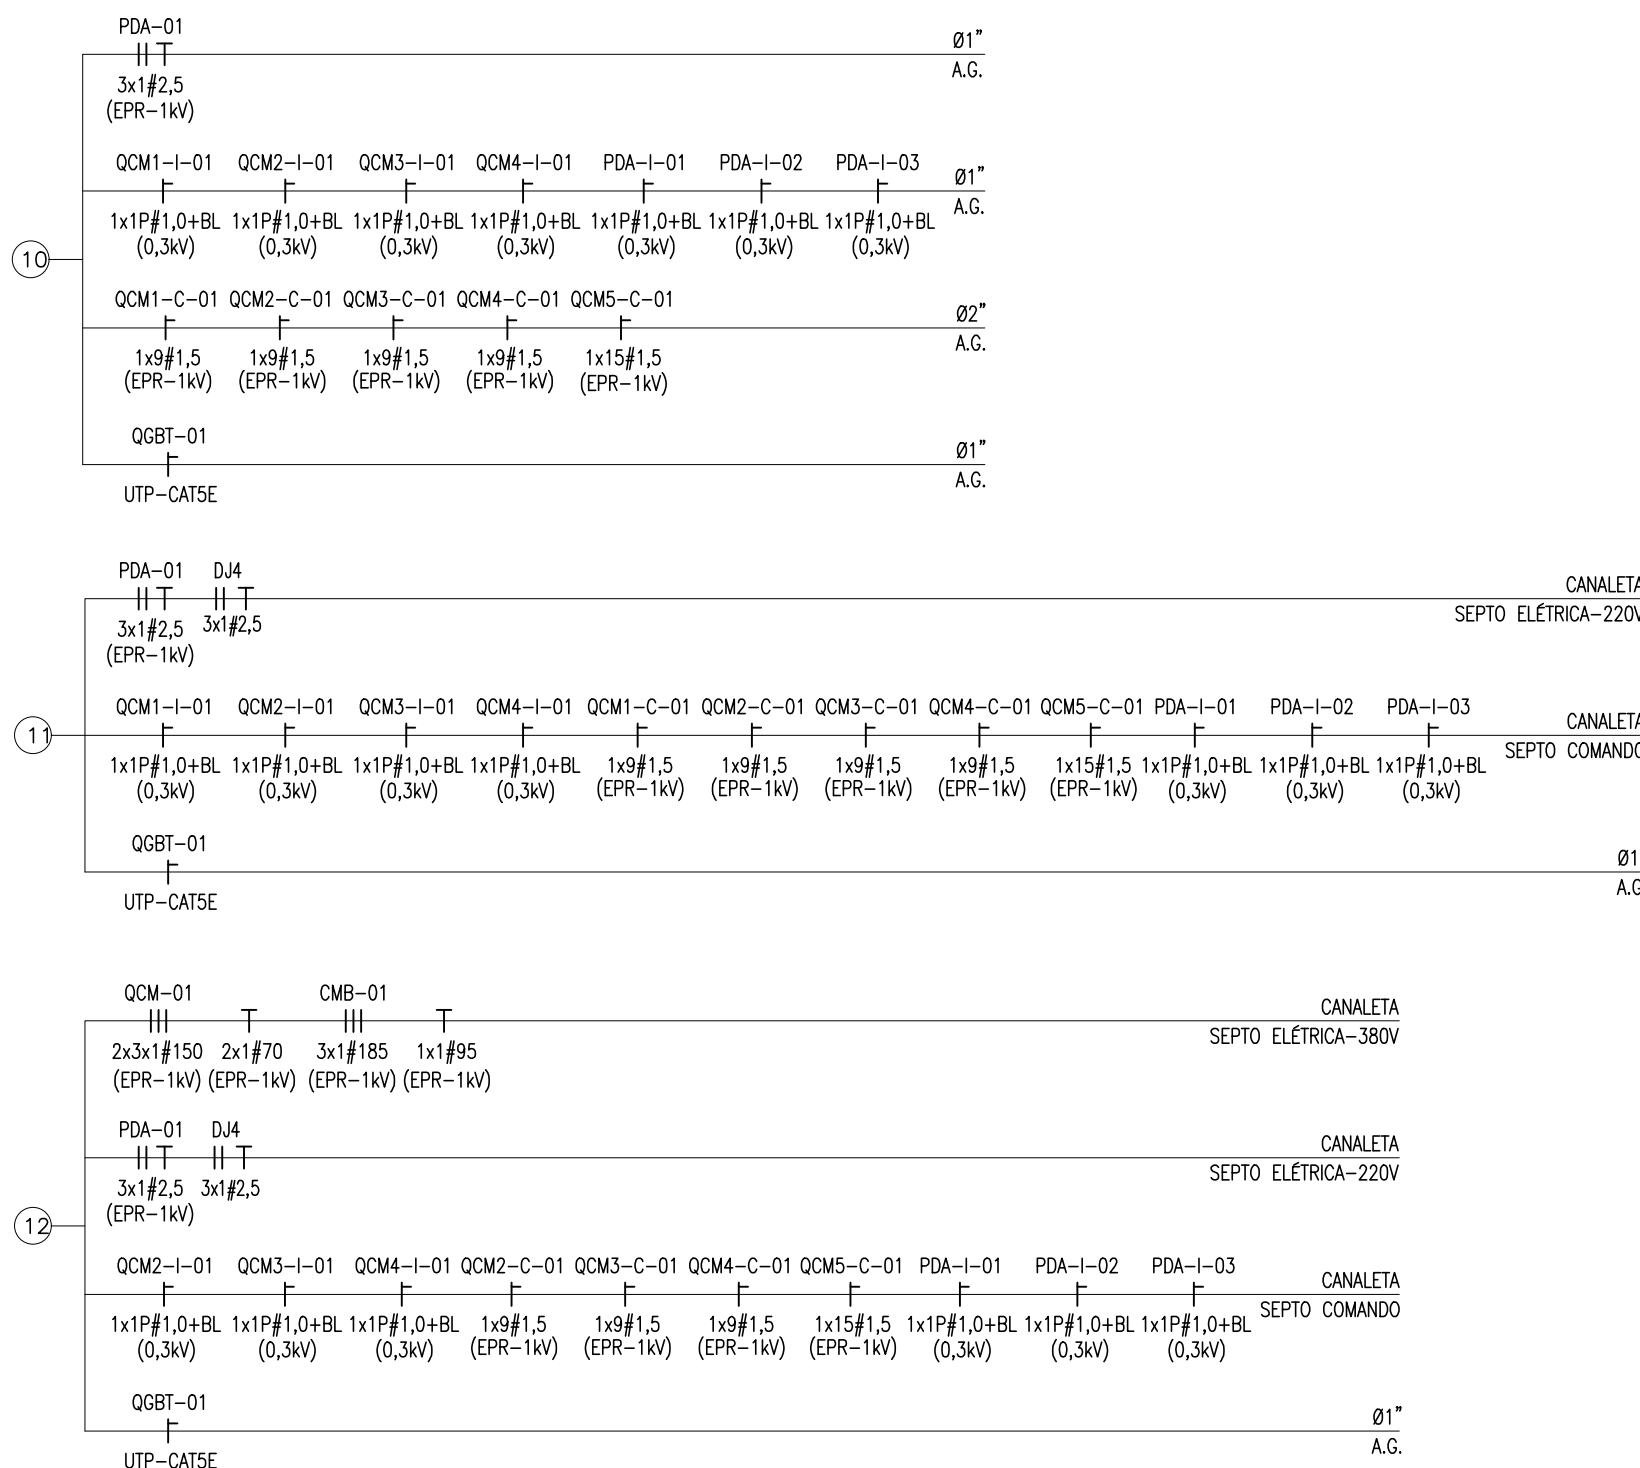

EAB02 - SALA ELÉTRICA - ILUMINAÇÃO - TOMADAS - FORÇA - PLANTA BAIXA
ESC: 1:25

CHAMADAS:

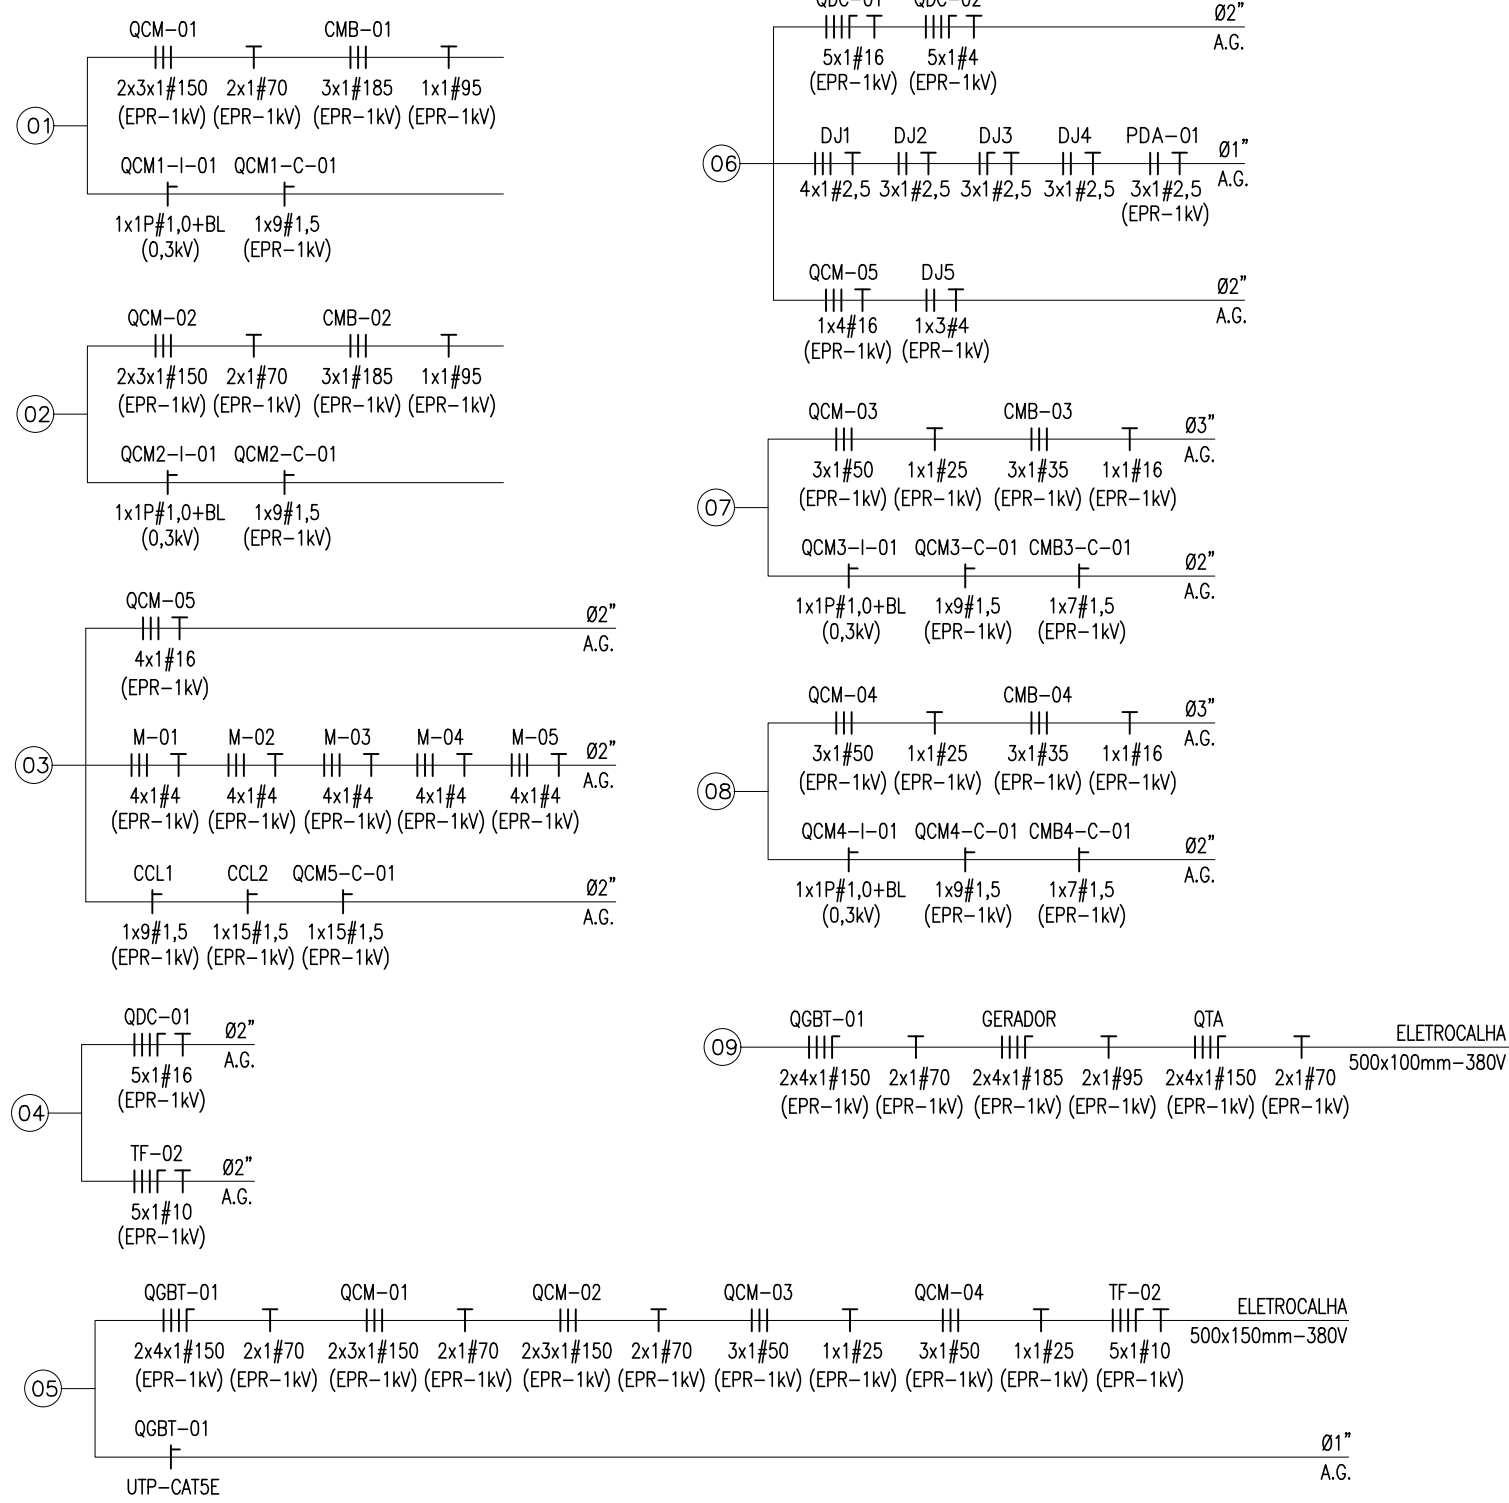

INSTRUÇÕES DE PLANTAS	ESPECIFICAÇÃO
CON. N. 8	2,25
RED	0,1
YELLOW	0,2
GREEN	0,3
CYAN	0,4
BLUE	0,5
MAGENTA	0,6
WHITE	0,7

Nº	REVISÃO	DATA	R.T.	SERVIÇO AUTÁRQUIO DE ÁGUA E ESGOTO	INDICADA
01	REVISÃO	AGO./2025	ALBERTO OLIVEIRA OLIVEIRA PROJ. ANDRÉ LUIZ COSTA DES. THIAGO DE MAGALHÃES DATA AGOSTO/2025 APROV.	CARMO DO CAJURU-MG SISTEMA DE ABASTECIMENTO DE ÁGUA PROJETO ELÉTRICO EAB-02 SALA ELÉTRICA - ILUMINAÇÃO, TOMADAS, FORÇA E COMANDO - PLANTA BAIXA Despro DESENVOLVIMENTO DE PROJETO	Nº DE FOLHAS 05/15 CÓDIGO DESENHO 01/XX