



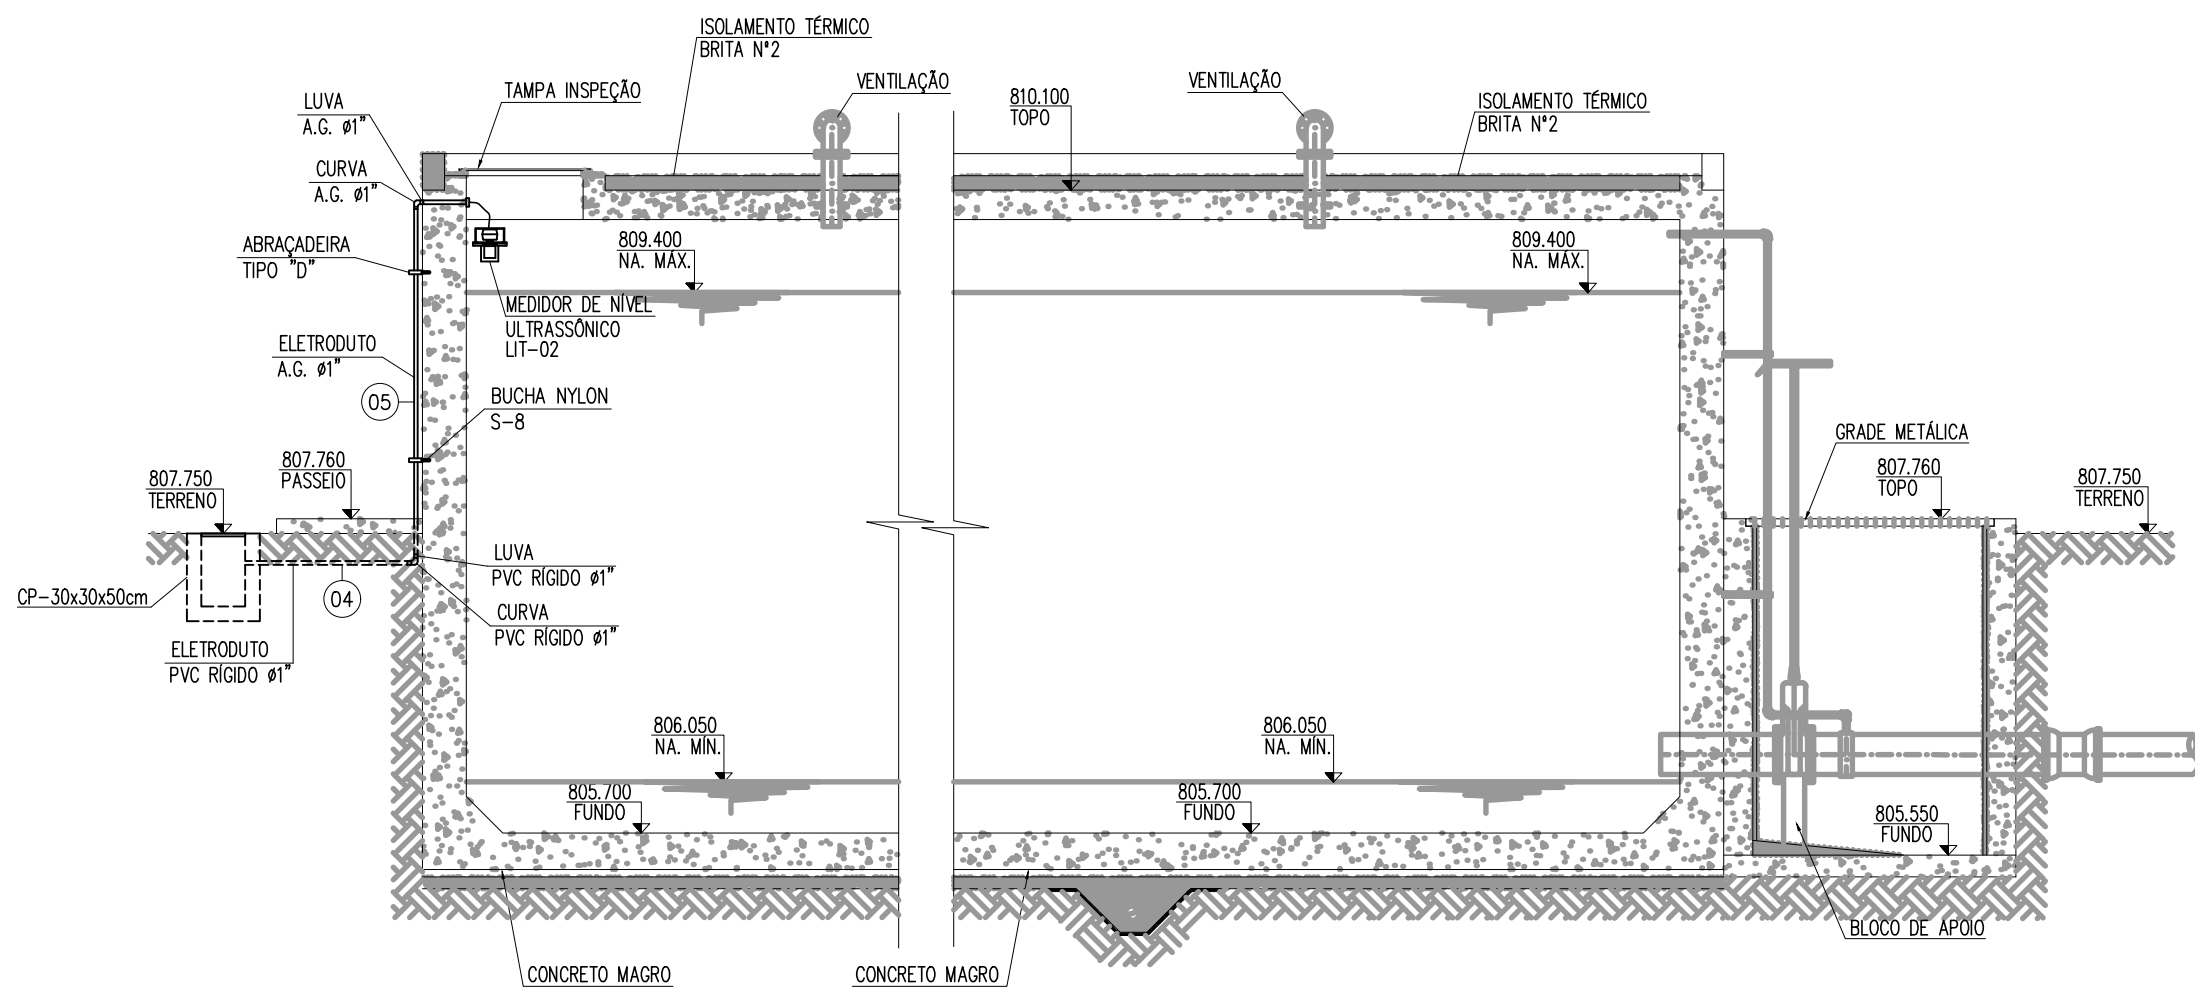


RAP07 - COMANDO - CORTE AA
ESC.: 1:50

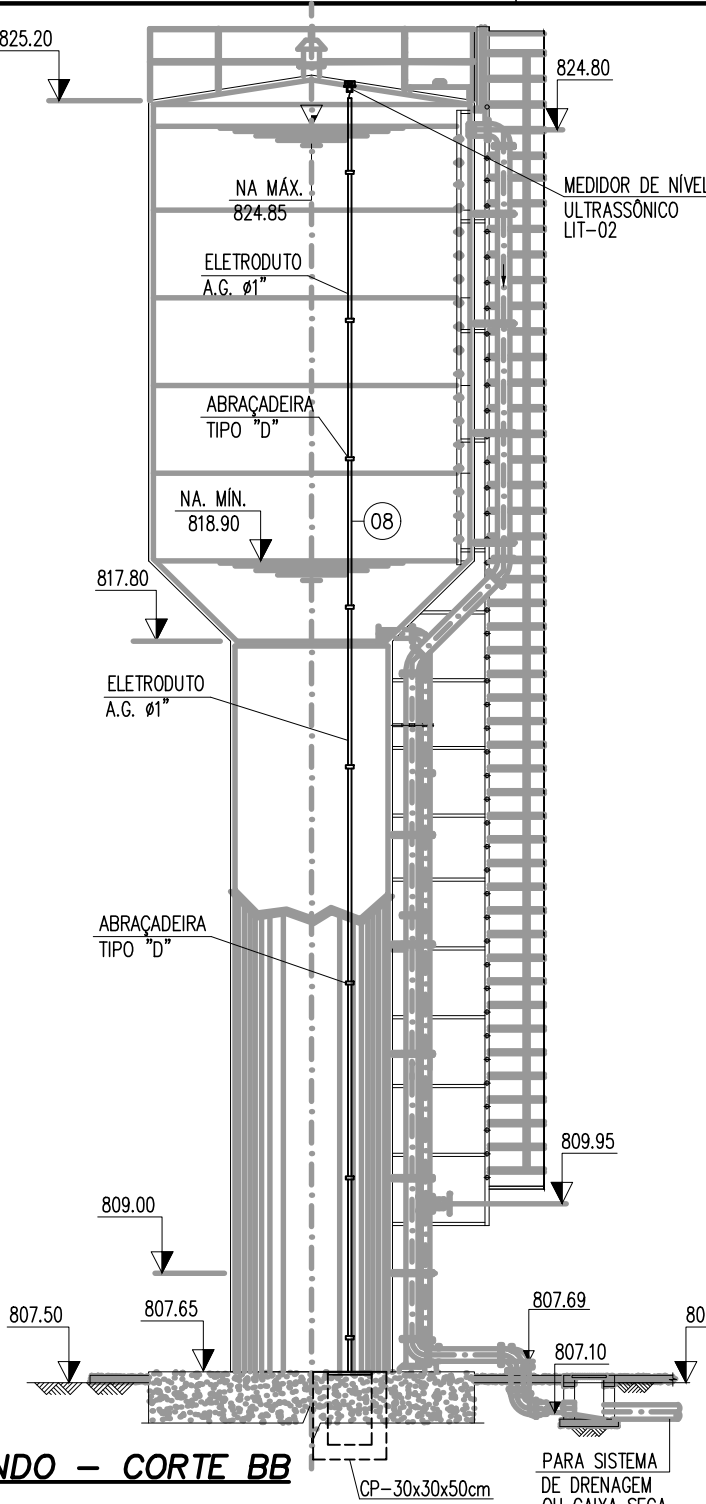

REL06 - COMANDO - CORTE BB
ESC.: 1:50

CHAMADAS:

- 01 - PDT-01 01" 3x1/2" PVC (EPR-1K)
- 02 - PDT-01 01" 1x1/2" PVC (EPR-1K) + BL (0,3K) + BL (0,3K)
- 03 - PDT-01 01" 1x1/2" PVC (EPR-1K) + BL (0,3K) + BL (0,3K)
- 04 - PDT-01 01" 1x1/2" PVC (EPR-1K) + BL (0,3K) + BL (0,3K)
- 05 - PDT-01 01" 1x1/2" PVC (EPR-1K) + BL (0,3K) + BL (0,3K)
- 06 - PDT-01 01" 1x1/2" PVC (EPR-1K) + BL (0,3K) + BL (0,3K)
- 07 - PDT-01 01" 1x1/2" PVC (EPR-1K) + BL (0,3K) + BL (0,3K)
- 08 - PDT-01 01" 1x1/2" PVC (EPR-1K) + BL (0,3K) + BL (0,3K)

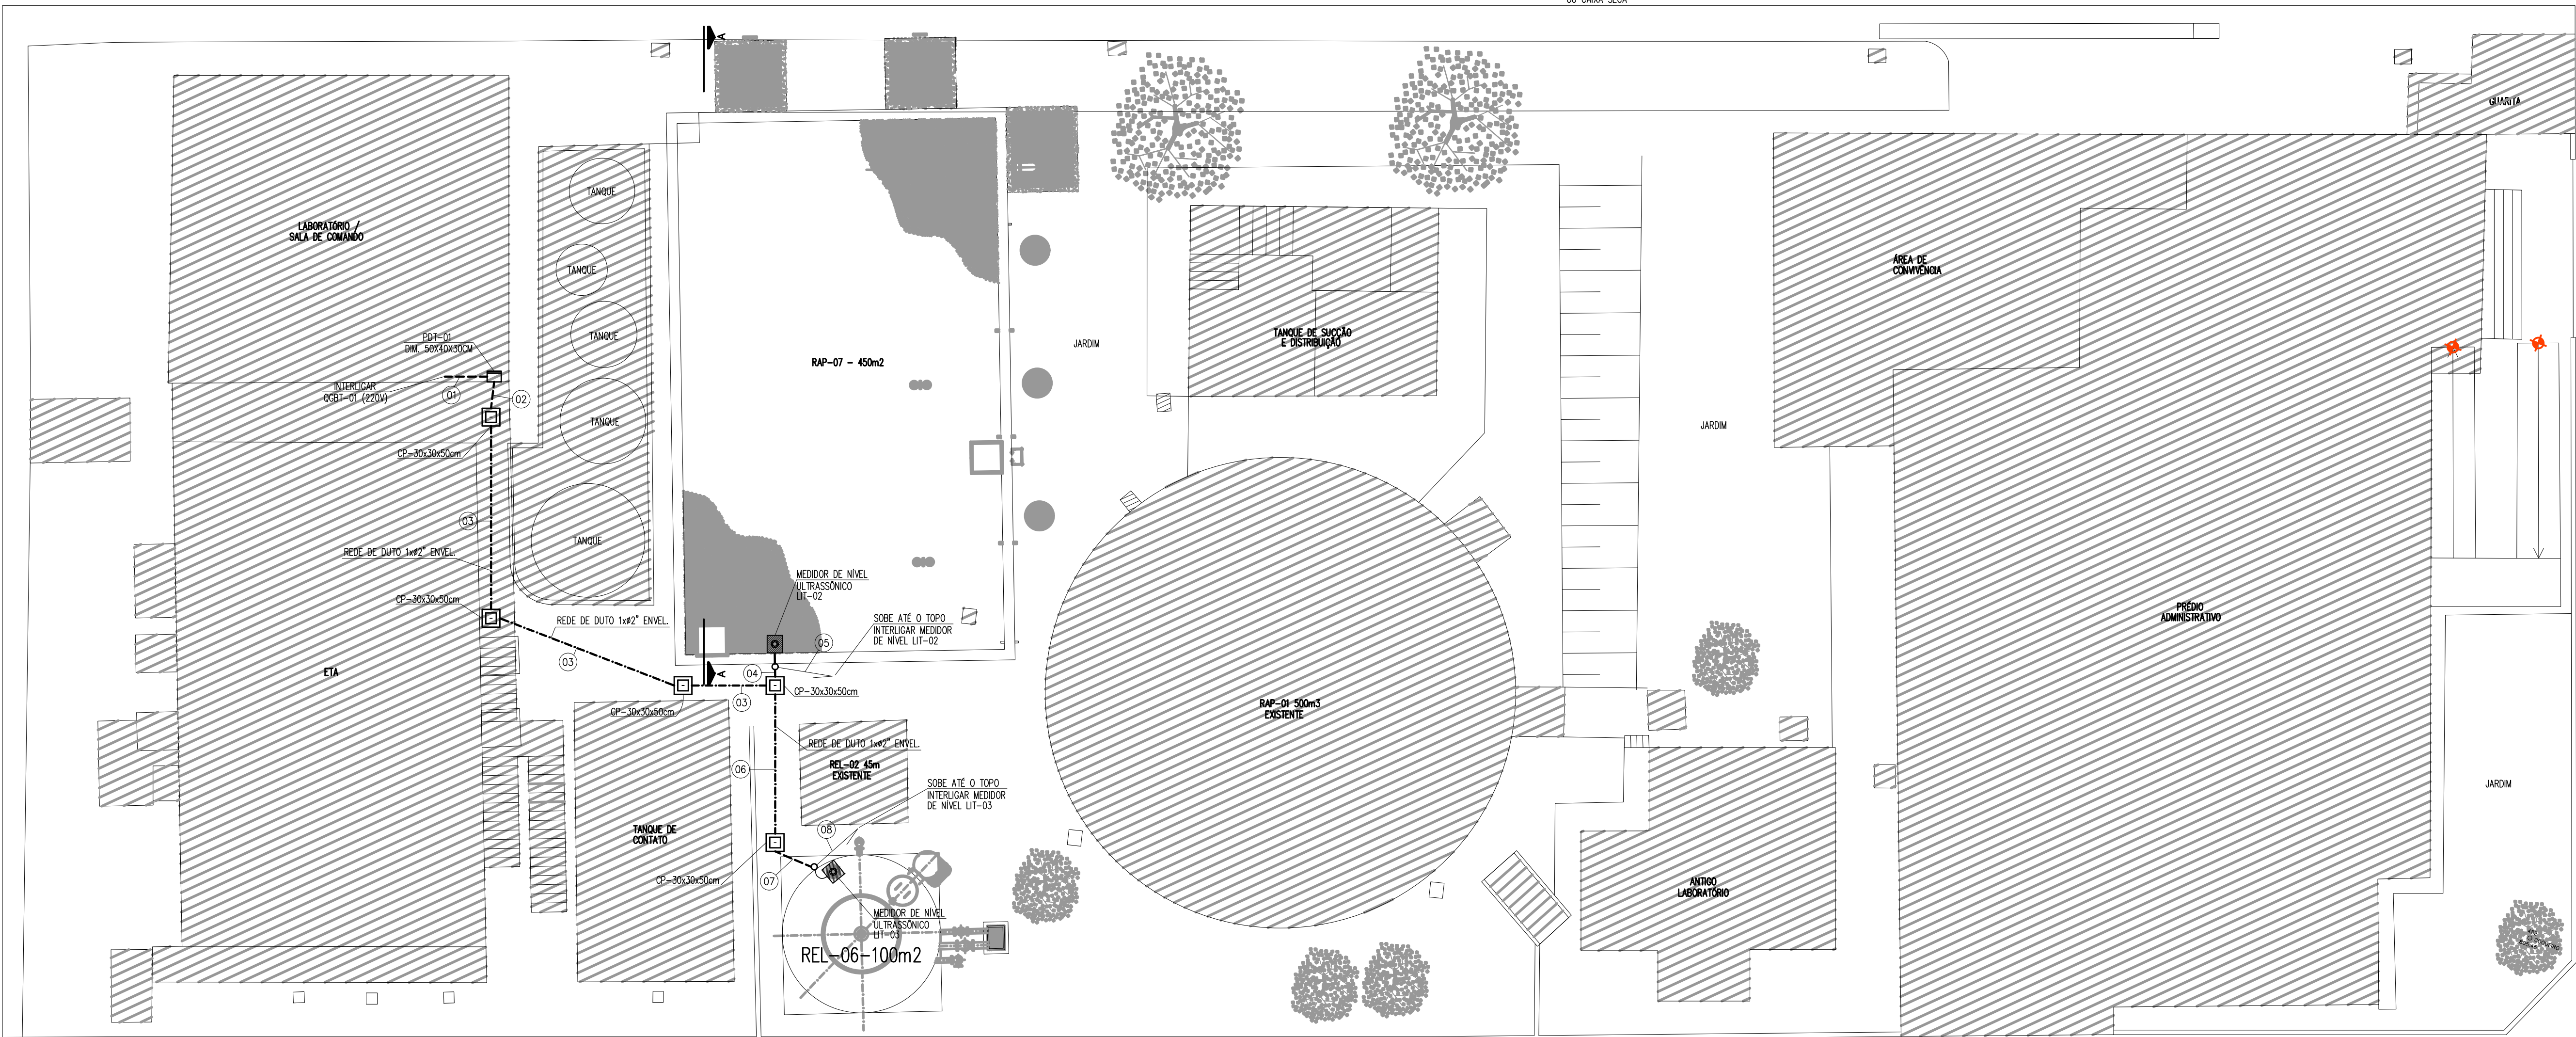

REL06 - RAP07 - IMPLANTAÇÃO -COMANDO - PLANTA BAIXA
ESC.: 1:100

Nº	REVISÃO	DATA	R.T.	SERVIÇO AUTÁRQUIO DE ÁGUA E ESGOTO	INDICADA
01	REVISÃO	AGO./2025	ALBERTO OLIVEIRA CHAVES PROJ. CIVIL ANDRÉ LUIZ COSTA DES. THIAGO DE MAGALHÃES DATA AGOSTO/2025 APROV.	CARMO DO CAJURU-MG SISTEMA DE ABASTECIMENTO DE ÁGUA PROJETO ELÉTRICO ETA - REL-06 - RAP-07 COMANDO - IMPLANTAÇÃO - PLANTA BAIXA E CORTES	Nº DE FOLHAS 01/03 CÓDIGO DESENHO 01/XX

INSTRUÇÕES DE PLANTAS	ESPESURA
CON. N. 8	0,25
RED.	0,1
YELLOW	0,2
GREEN	0,3
CYAN	0,4
BLUE	0,5
MAGENTA	0,6
WHITE	0,7