
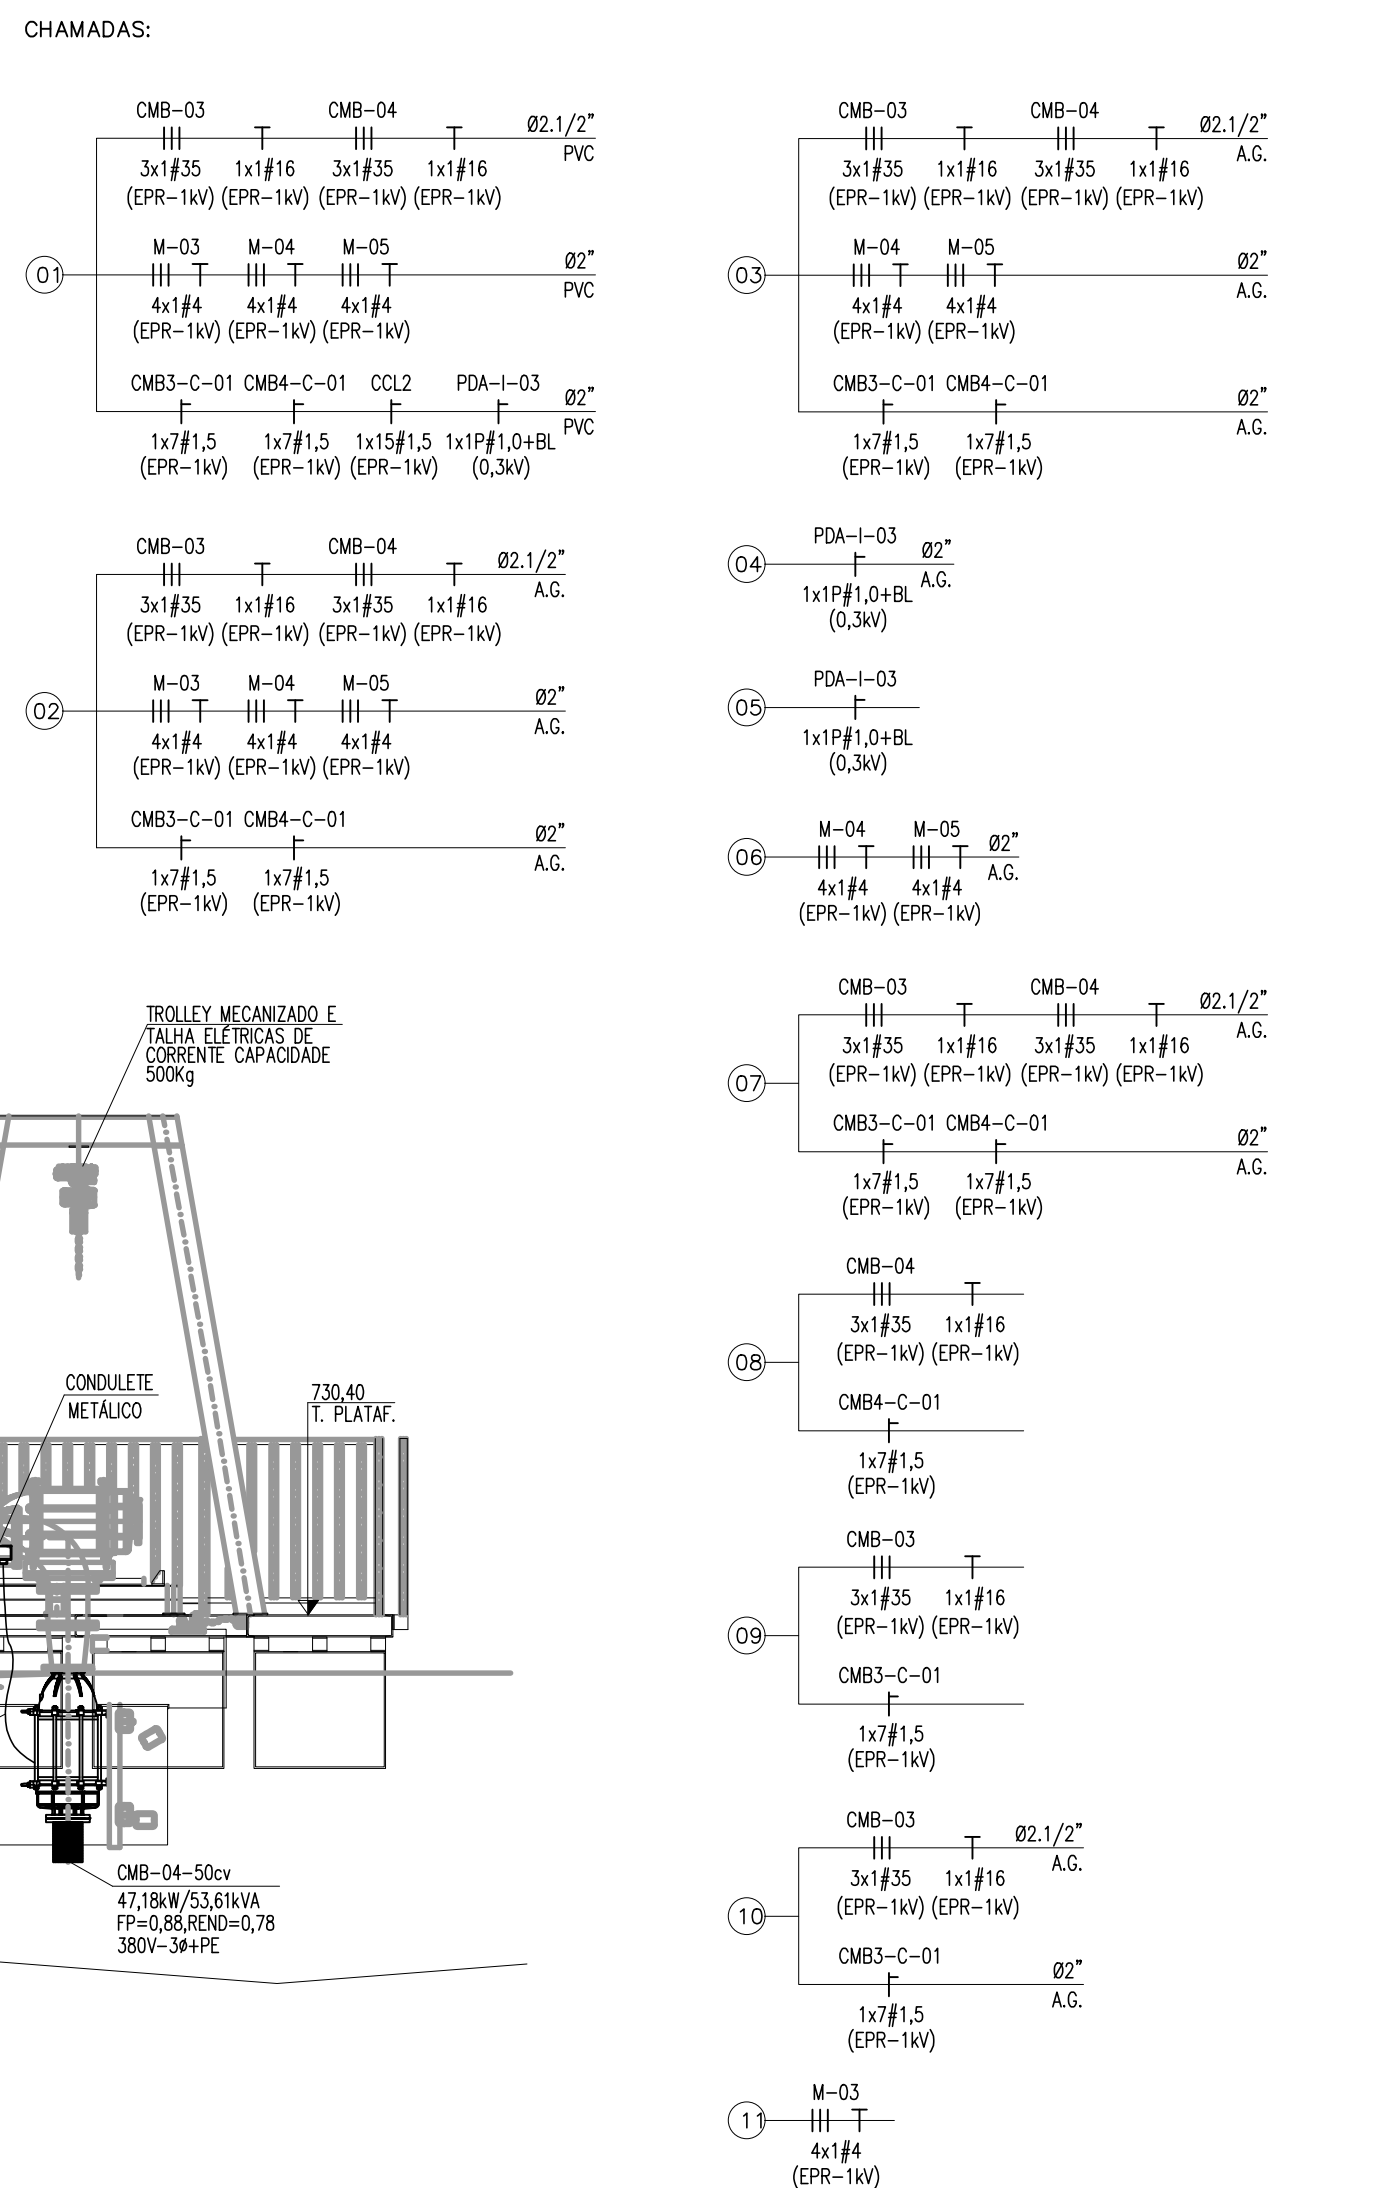
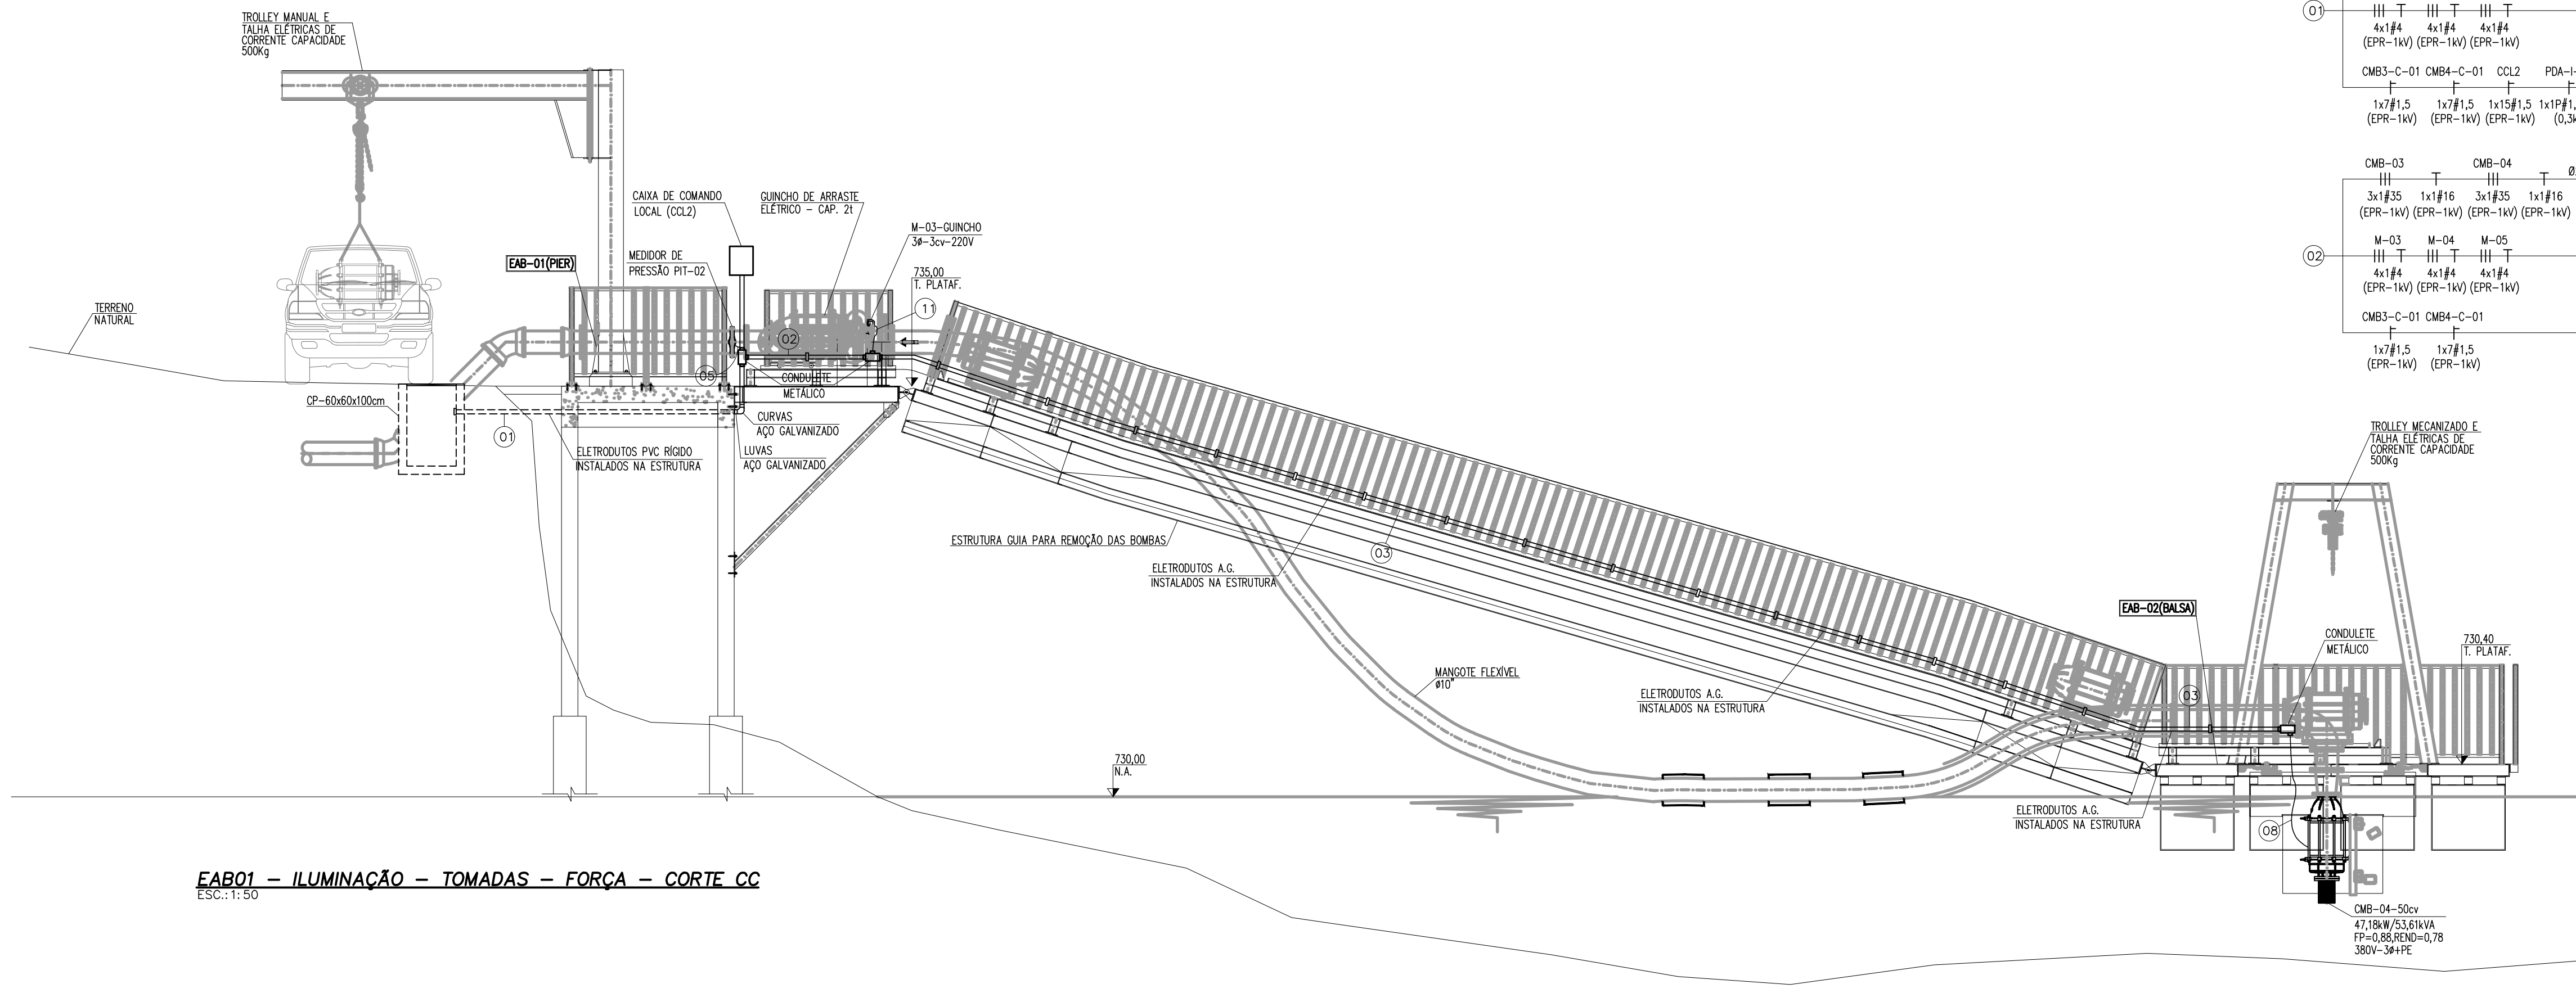
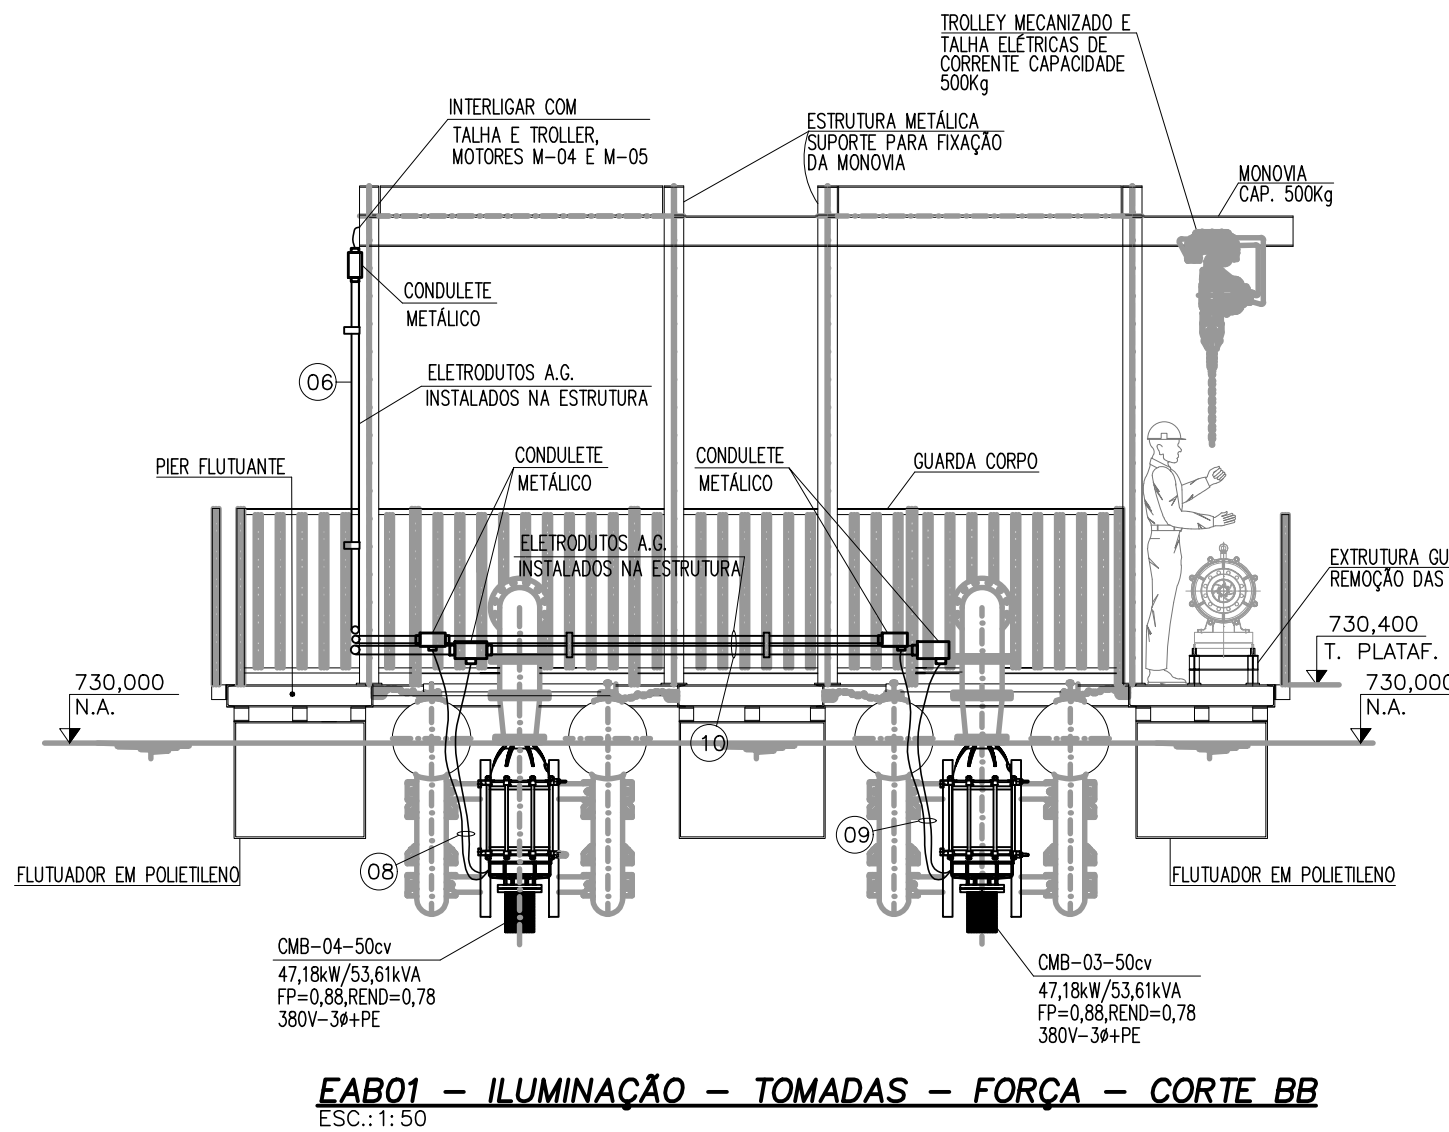
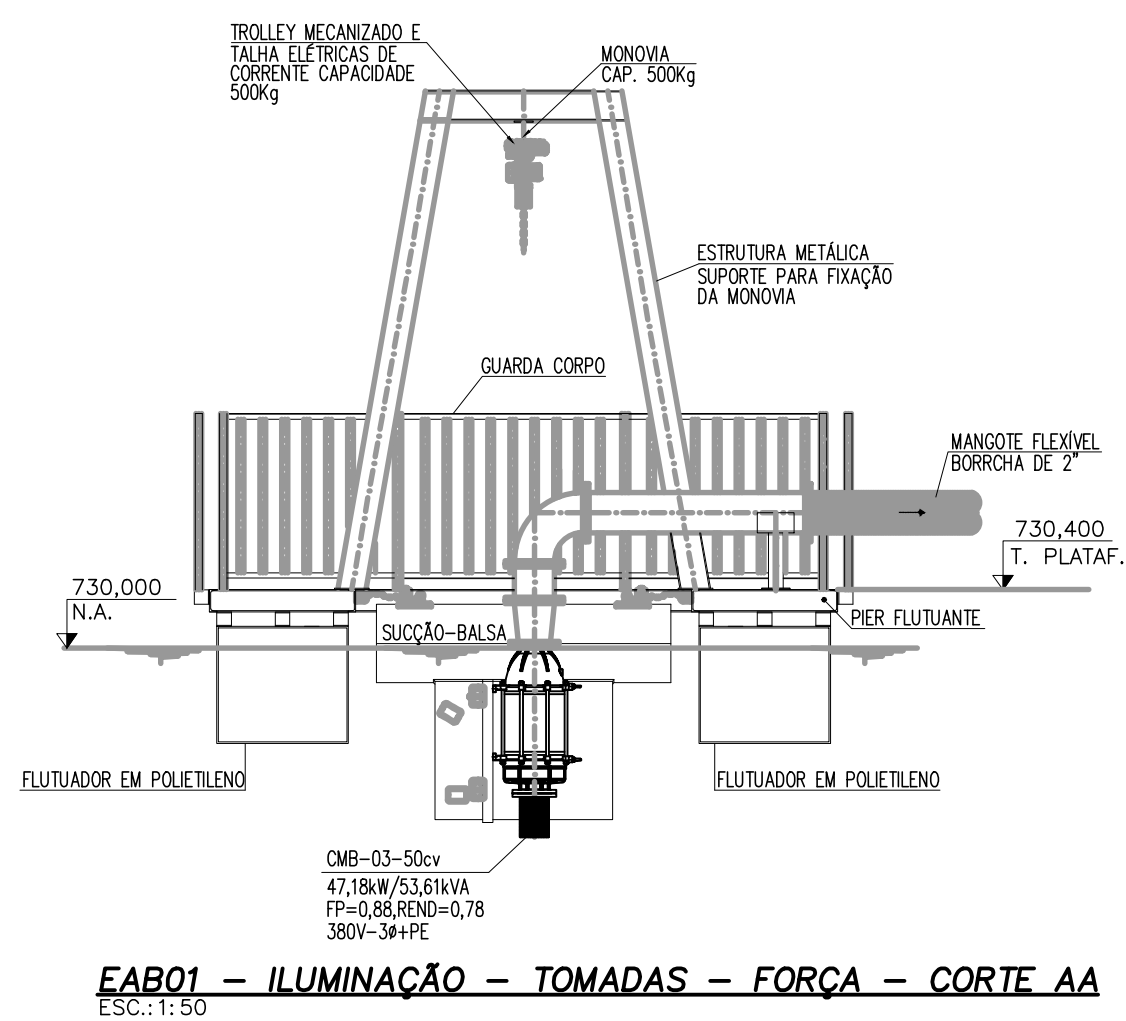


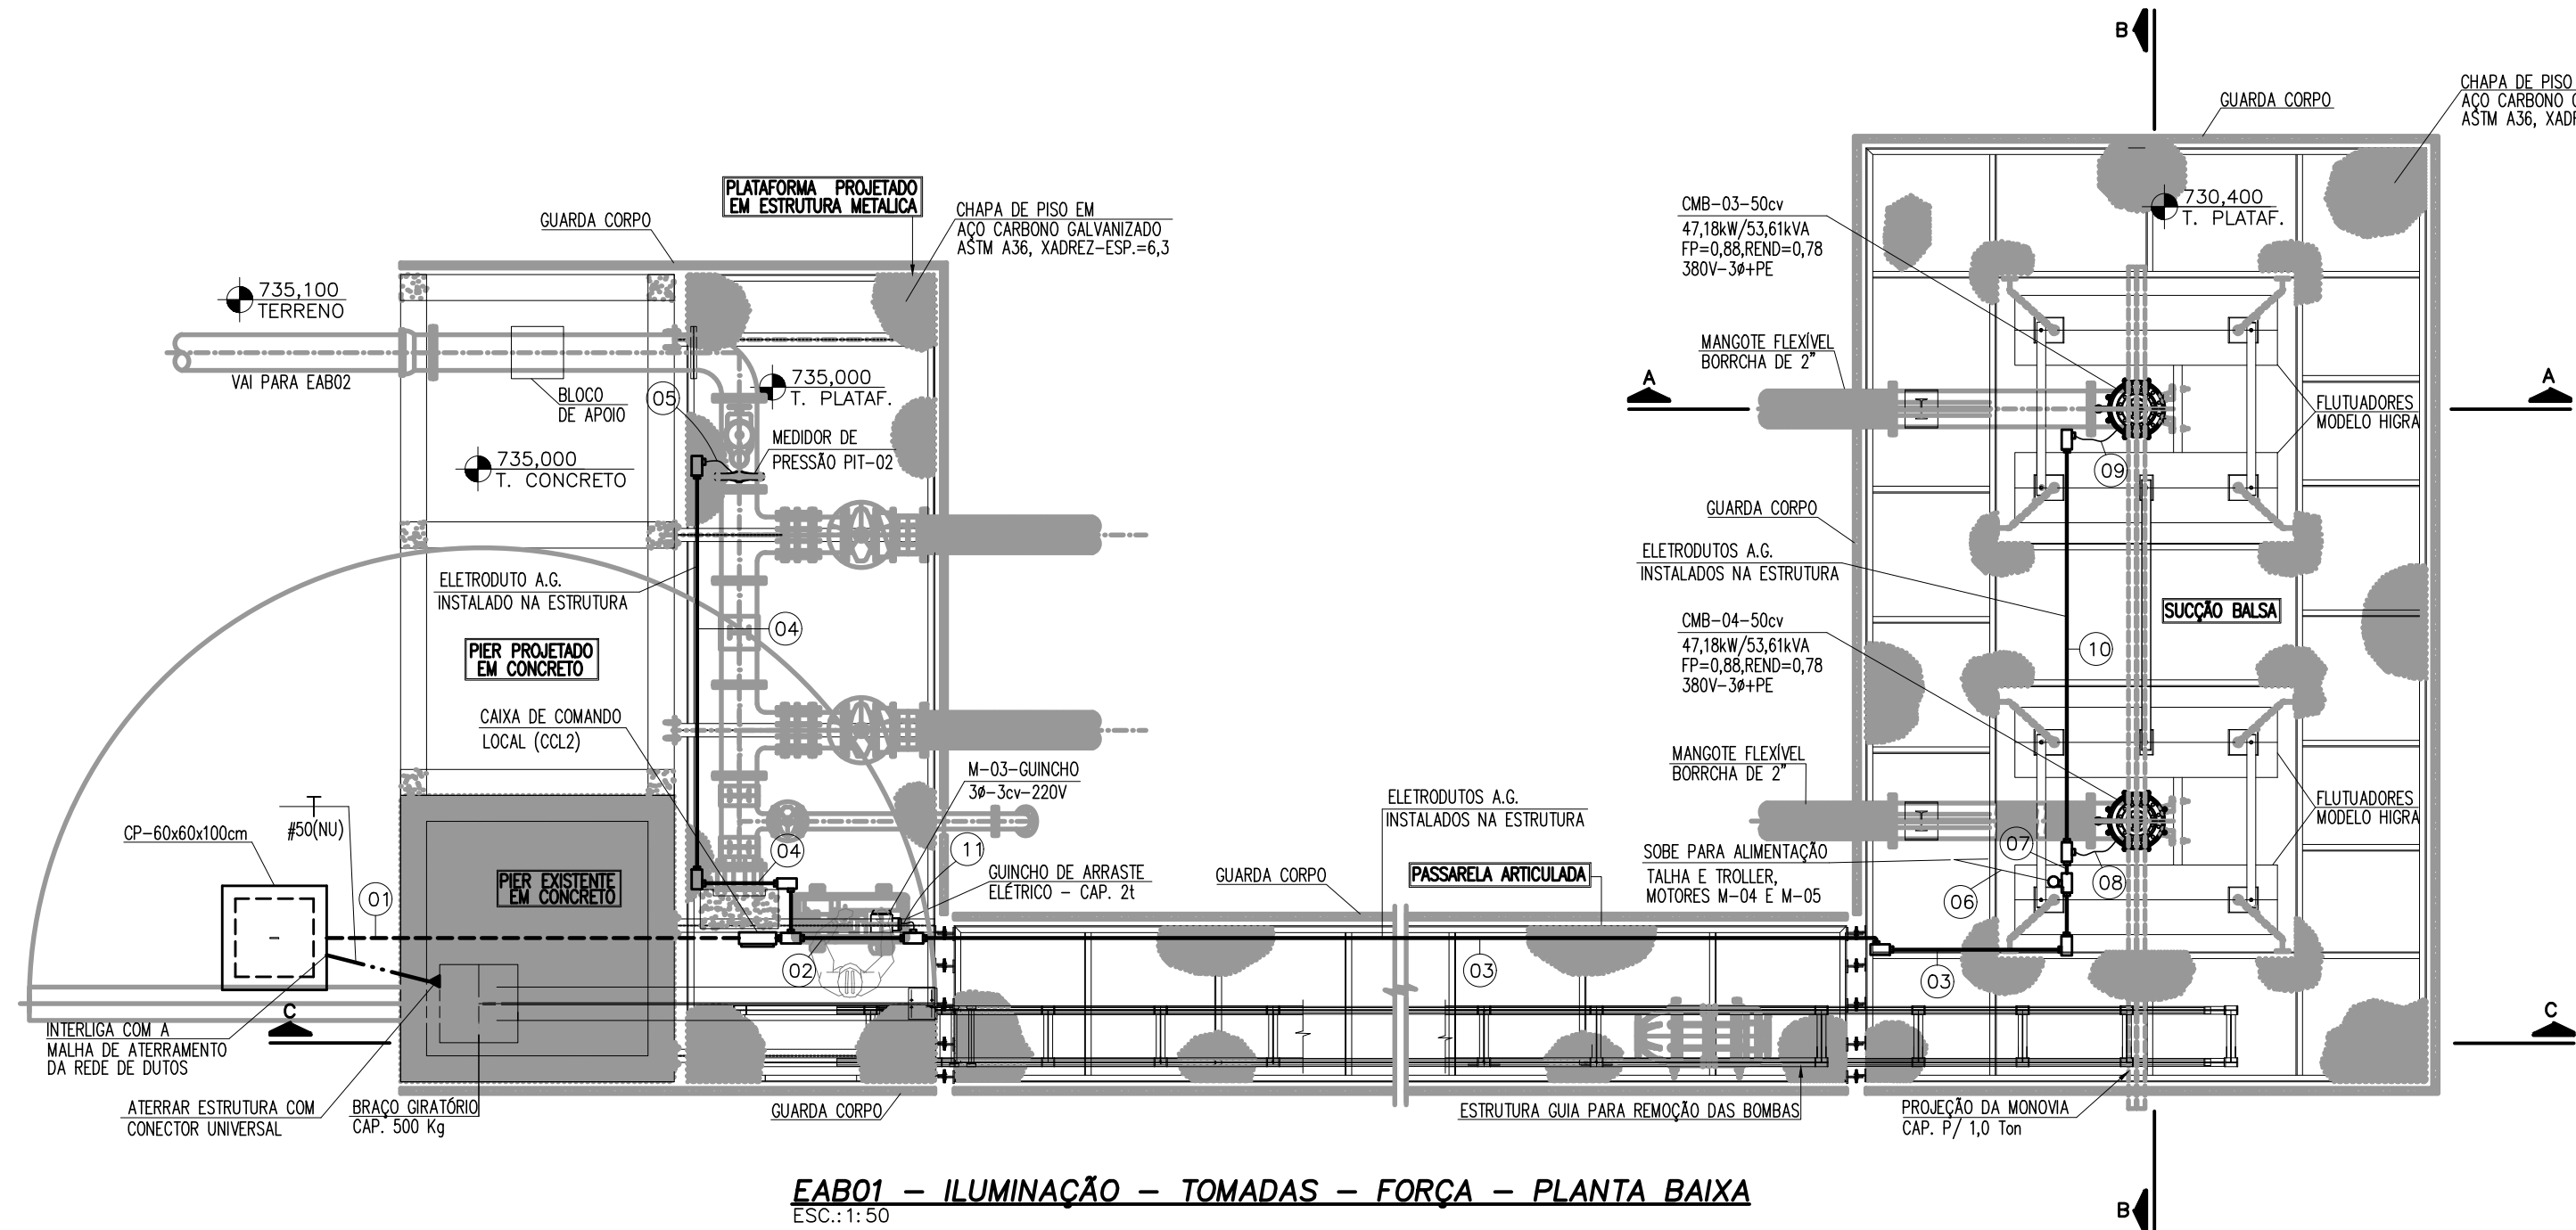

INSTRUÇÕES DE PLANTAS COR. N. R. 0.05 RED. 0.1 YELLOW. 0.2 GREEN. 0.3 CYAN. 0.4 BLUE. 0.5 MAGENTA. 0.6 WHITE. 0.7	Nº		REVISÃO	DATA	R.T. ALBERTO OLIVEIRA CHAVES CRIAÇÃO DE REVISÃO	SERVIÇO AUTÁRQUICO DE ÁGUA E ESGOTO CARMO DO CAJURU-MG SISTEMA DE ABASTECIMENTO DE ÁGUA PROJETO ELÉTRICO EAB01 - BALSA, PASSARELA ARTICULADA E PIER FORÇA E COMANDO - PLANTA BAIXA E CORTES Despro DESENVOLVIMENTO DE PROJETOS	ESCALA INDICADA
	01		REVISÃO	AGO./2025	PROJ. ANDRÉ LUIZ COSTA CREA-86.391/0-MG DES. THIAGO DE MAGALHÃES DATA AGOSTO/2025 APROV.		Nº DE FOLHAS 01/02
							CÓDIGO
							DESENHO
							01/XX