

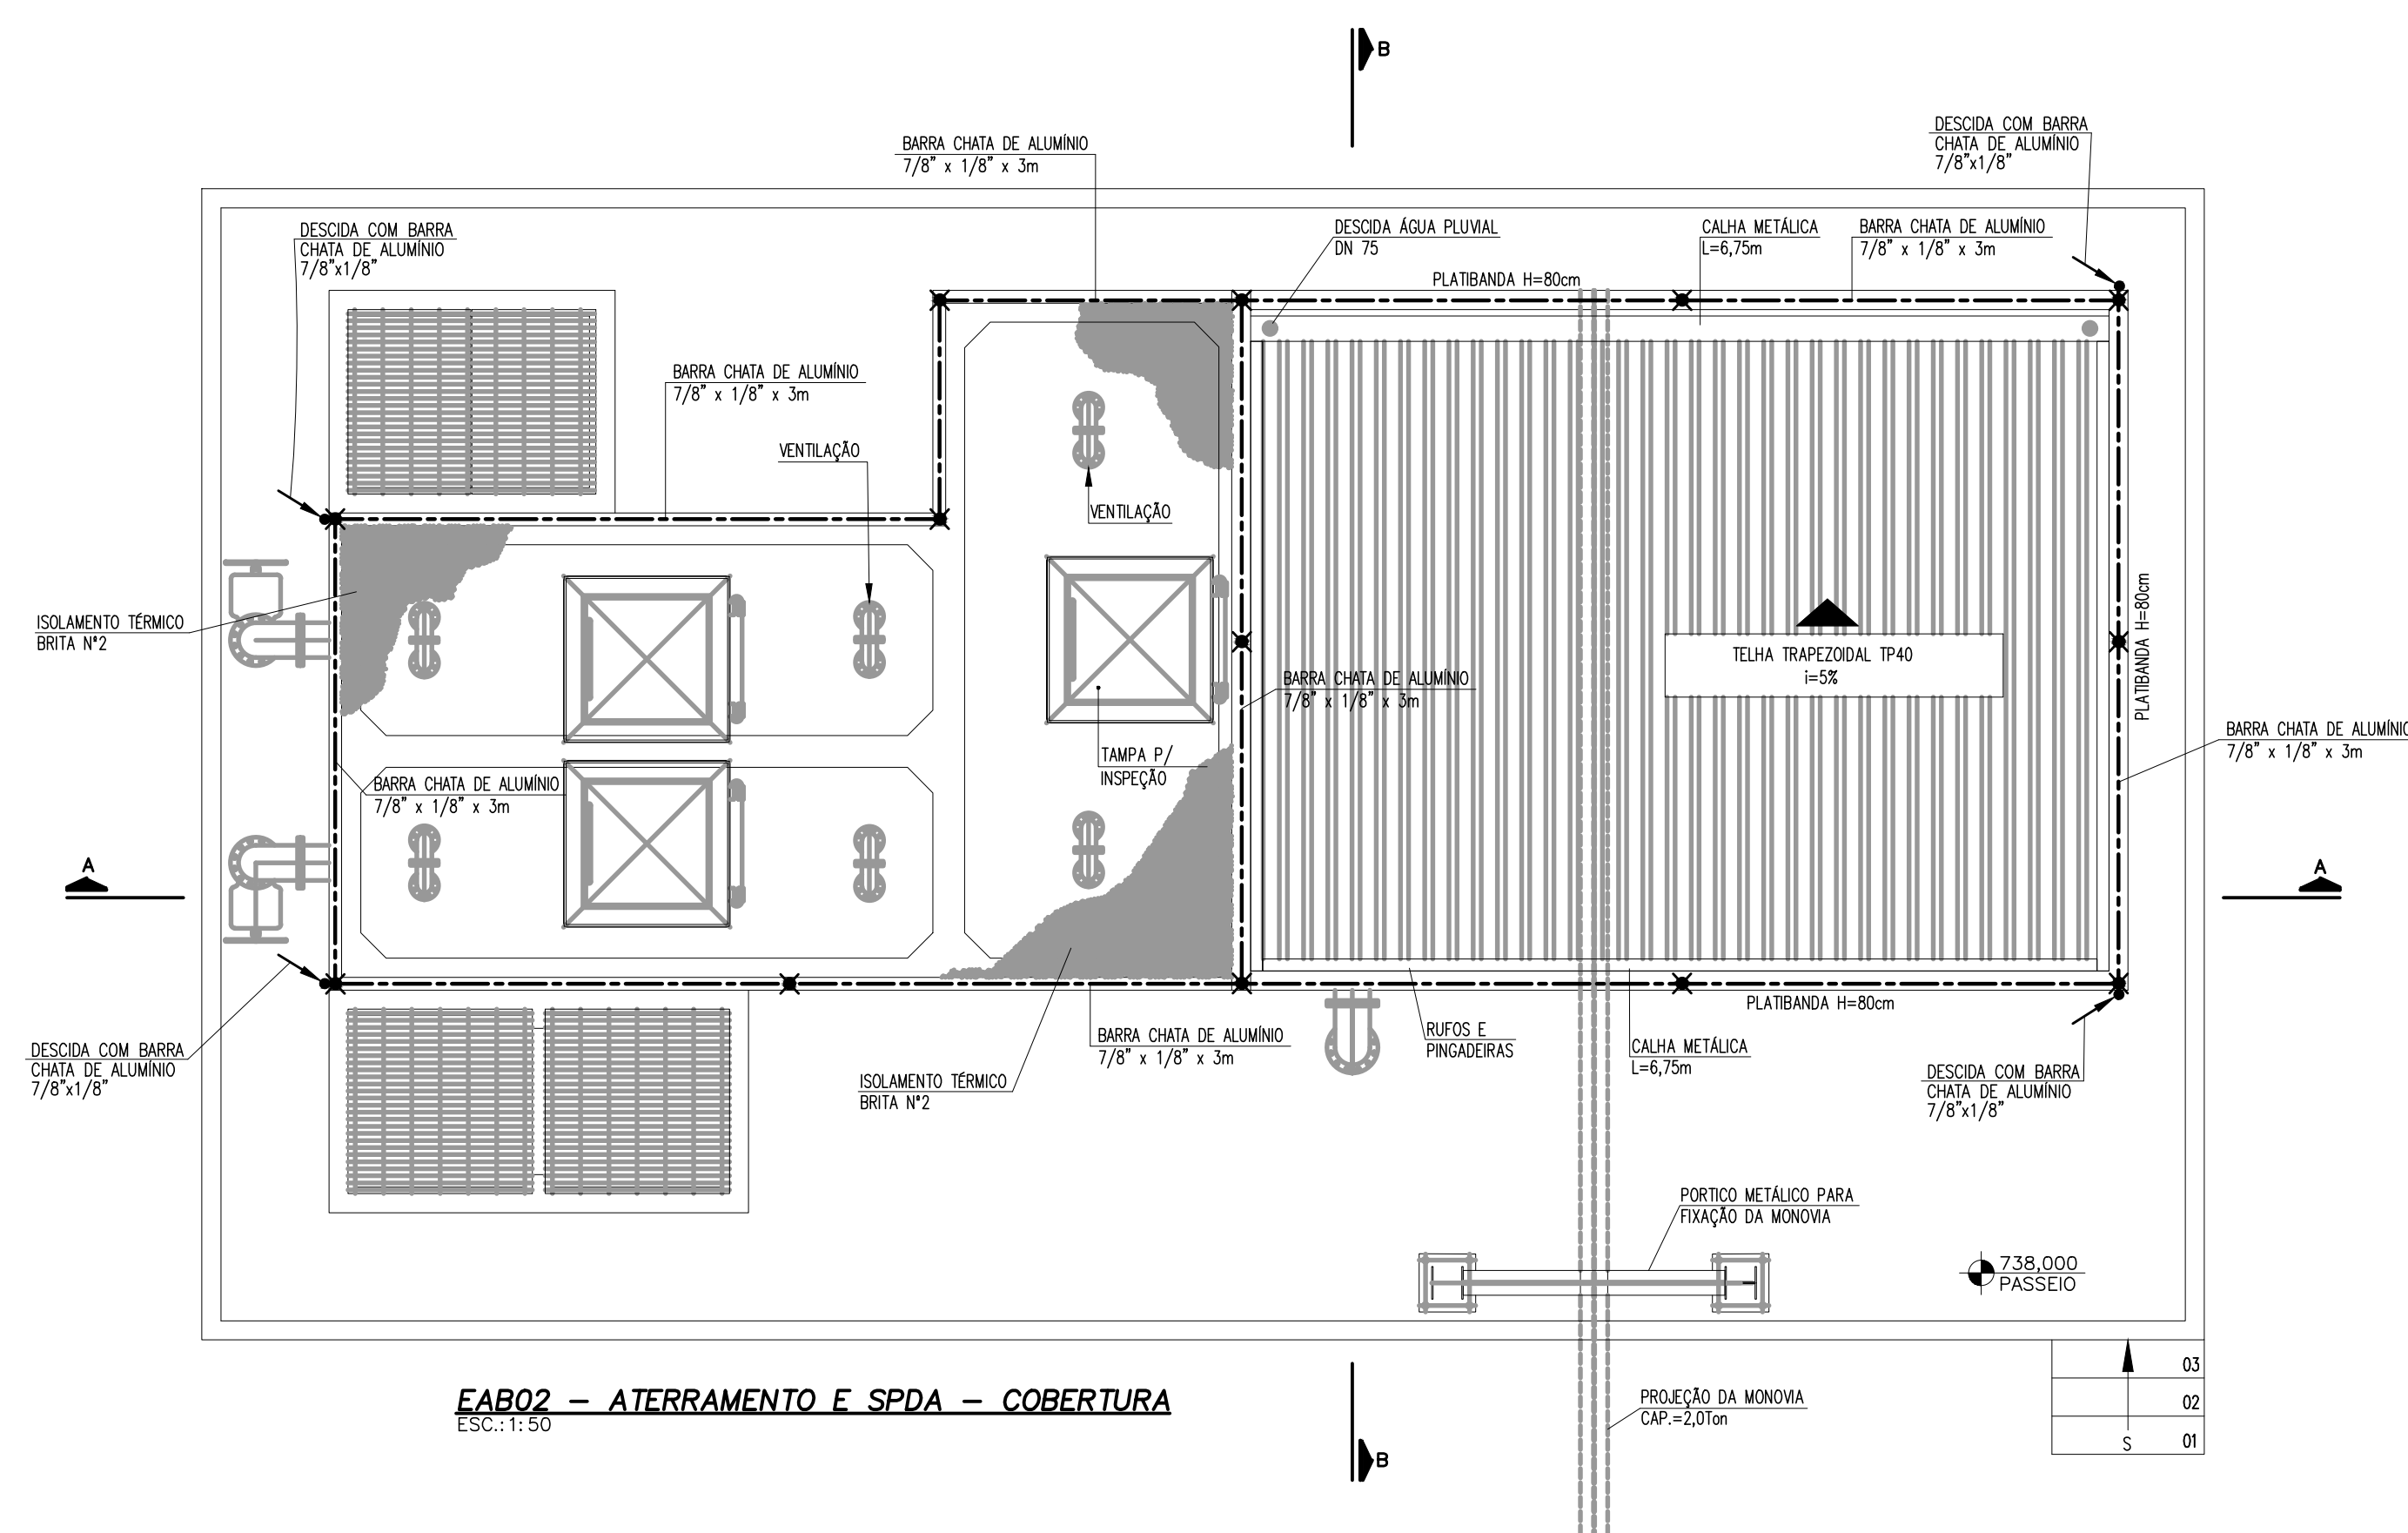


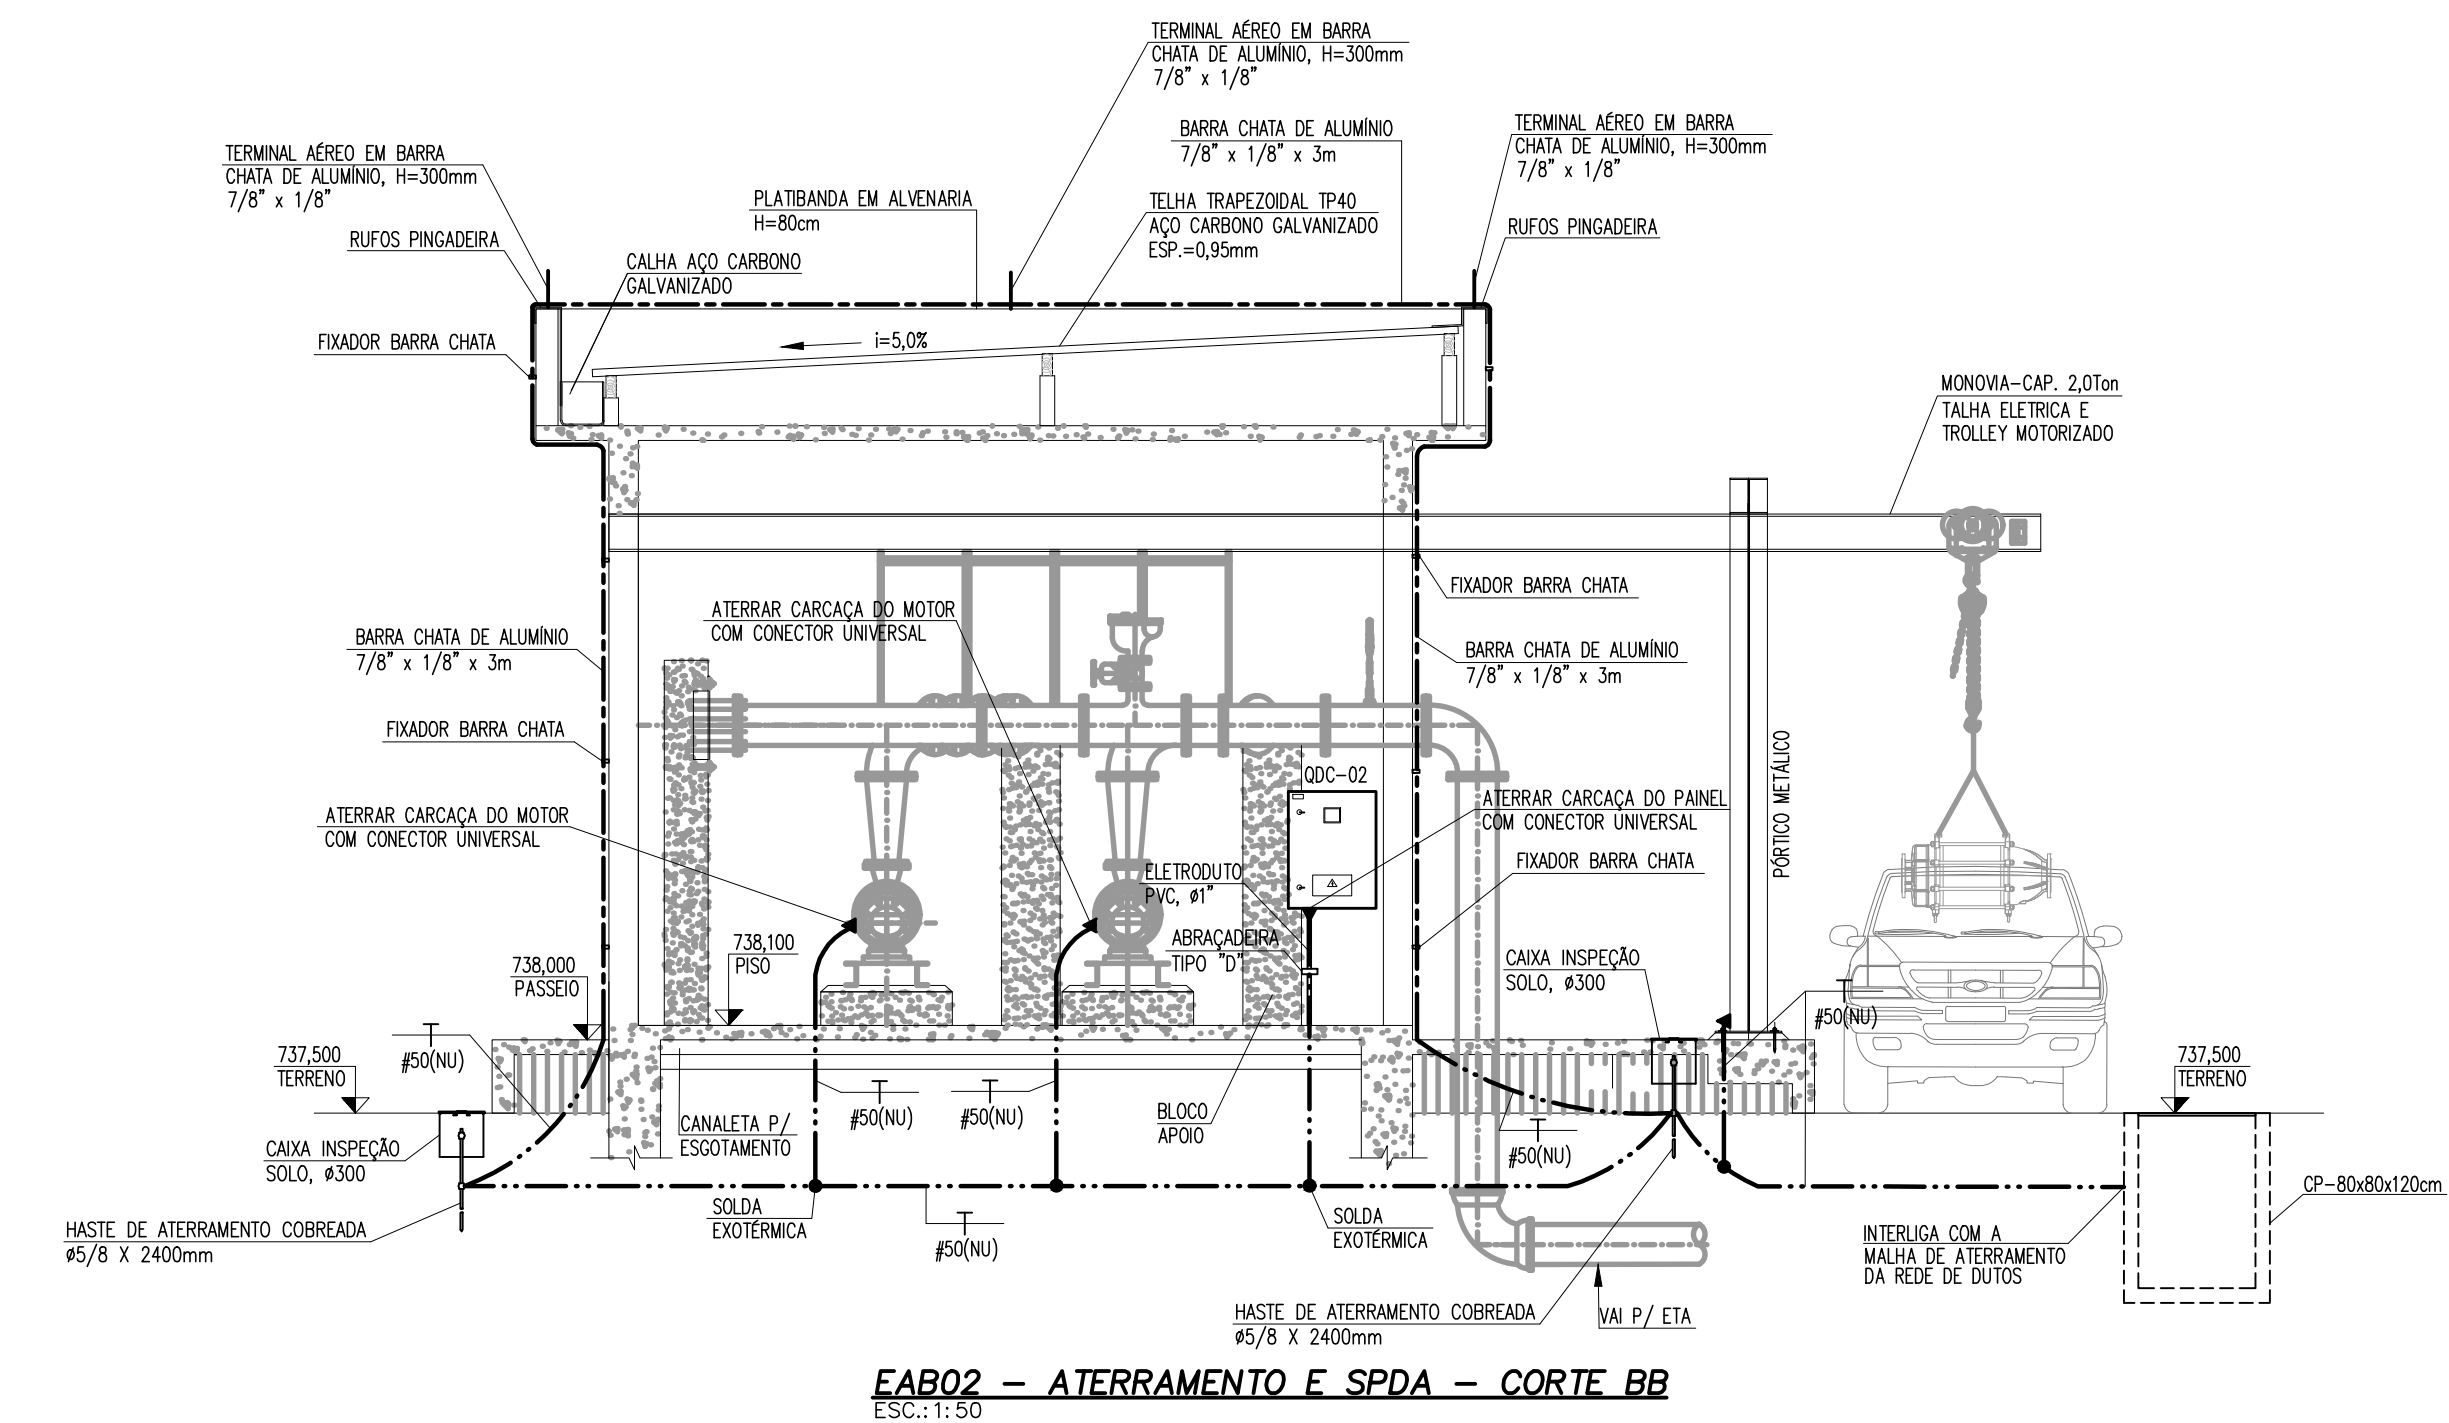

EAB02 - ATERRAMENTO E SPDA - COBERTURA

 

EAB02 - ATERRAMENTO E SPDA - CORTE BB
ESC.:1:50

Nº	REVISÃO	DATA	R.T.  ALBERTO OLIVEIRA CHAVES CREA-CE-123.000-MG	 SERVIÇO AUTÁRQUICO DE ÁGUA E ESGOTO CARMO DO CAJURU-MG	ESCALA	
01	REVISÃO	AGO./2025	PROJ.  ANDRE DE AZEVEDO COSTA CREA-96.391/D-MG		SISTEMA DE ABASTECIMENTO DE ÁGUA PROJETO ELÉTRICO EAB02	INDICADA
			DES. THIAGO DE MAGALHÃES		ATERRAMENTO E SPDA – PLANTA BAIXA E CORTES	Nº DE FOLHAS
			DATA AGOSTO/2025			04/15
			APROV.		CÓDIGO	
				 Despro DESENVOLVIMENTO DE PROJETOS	DESENHO	
					01/XX	

INSTRUÇÕES P/ PLOTAGEM	
COR	ESPESSURA
COR N. 8	0,05
RED	0,1
YELLOW	0,2
GREEN	0,3
CYAN	0,4
BLUE	0,5
MAGENTA	0,6
WHITE	0,7