

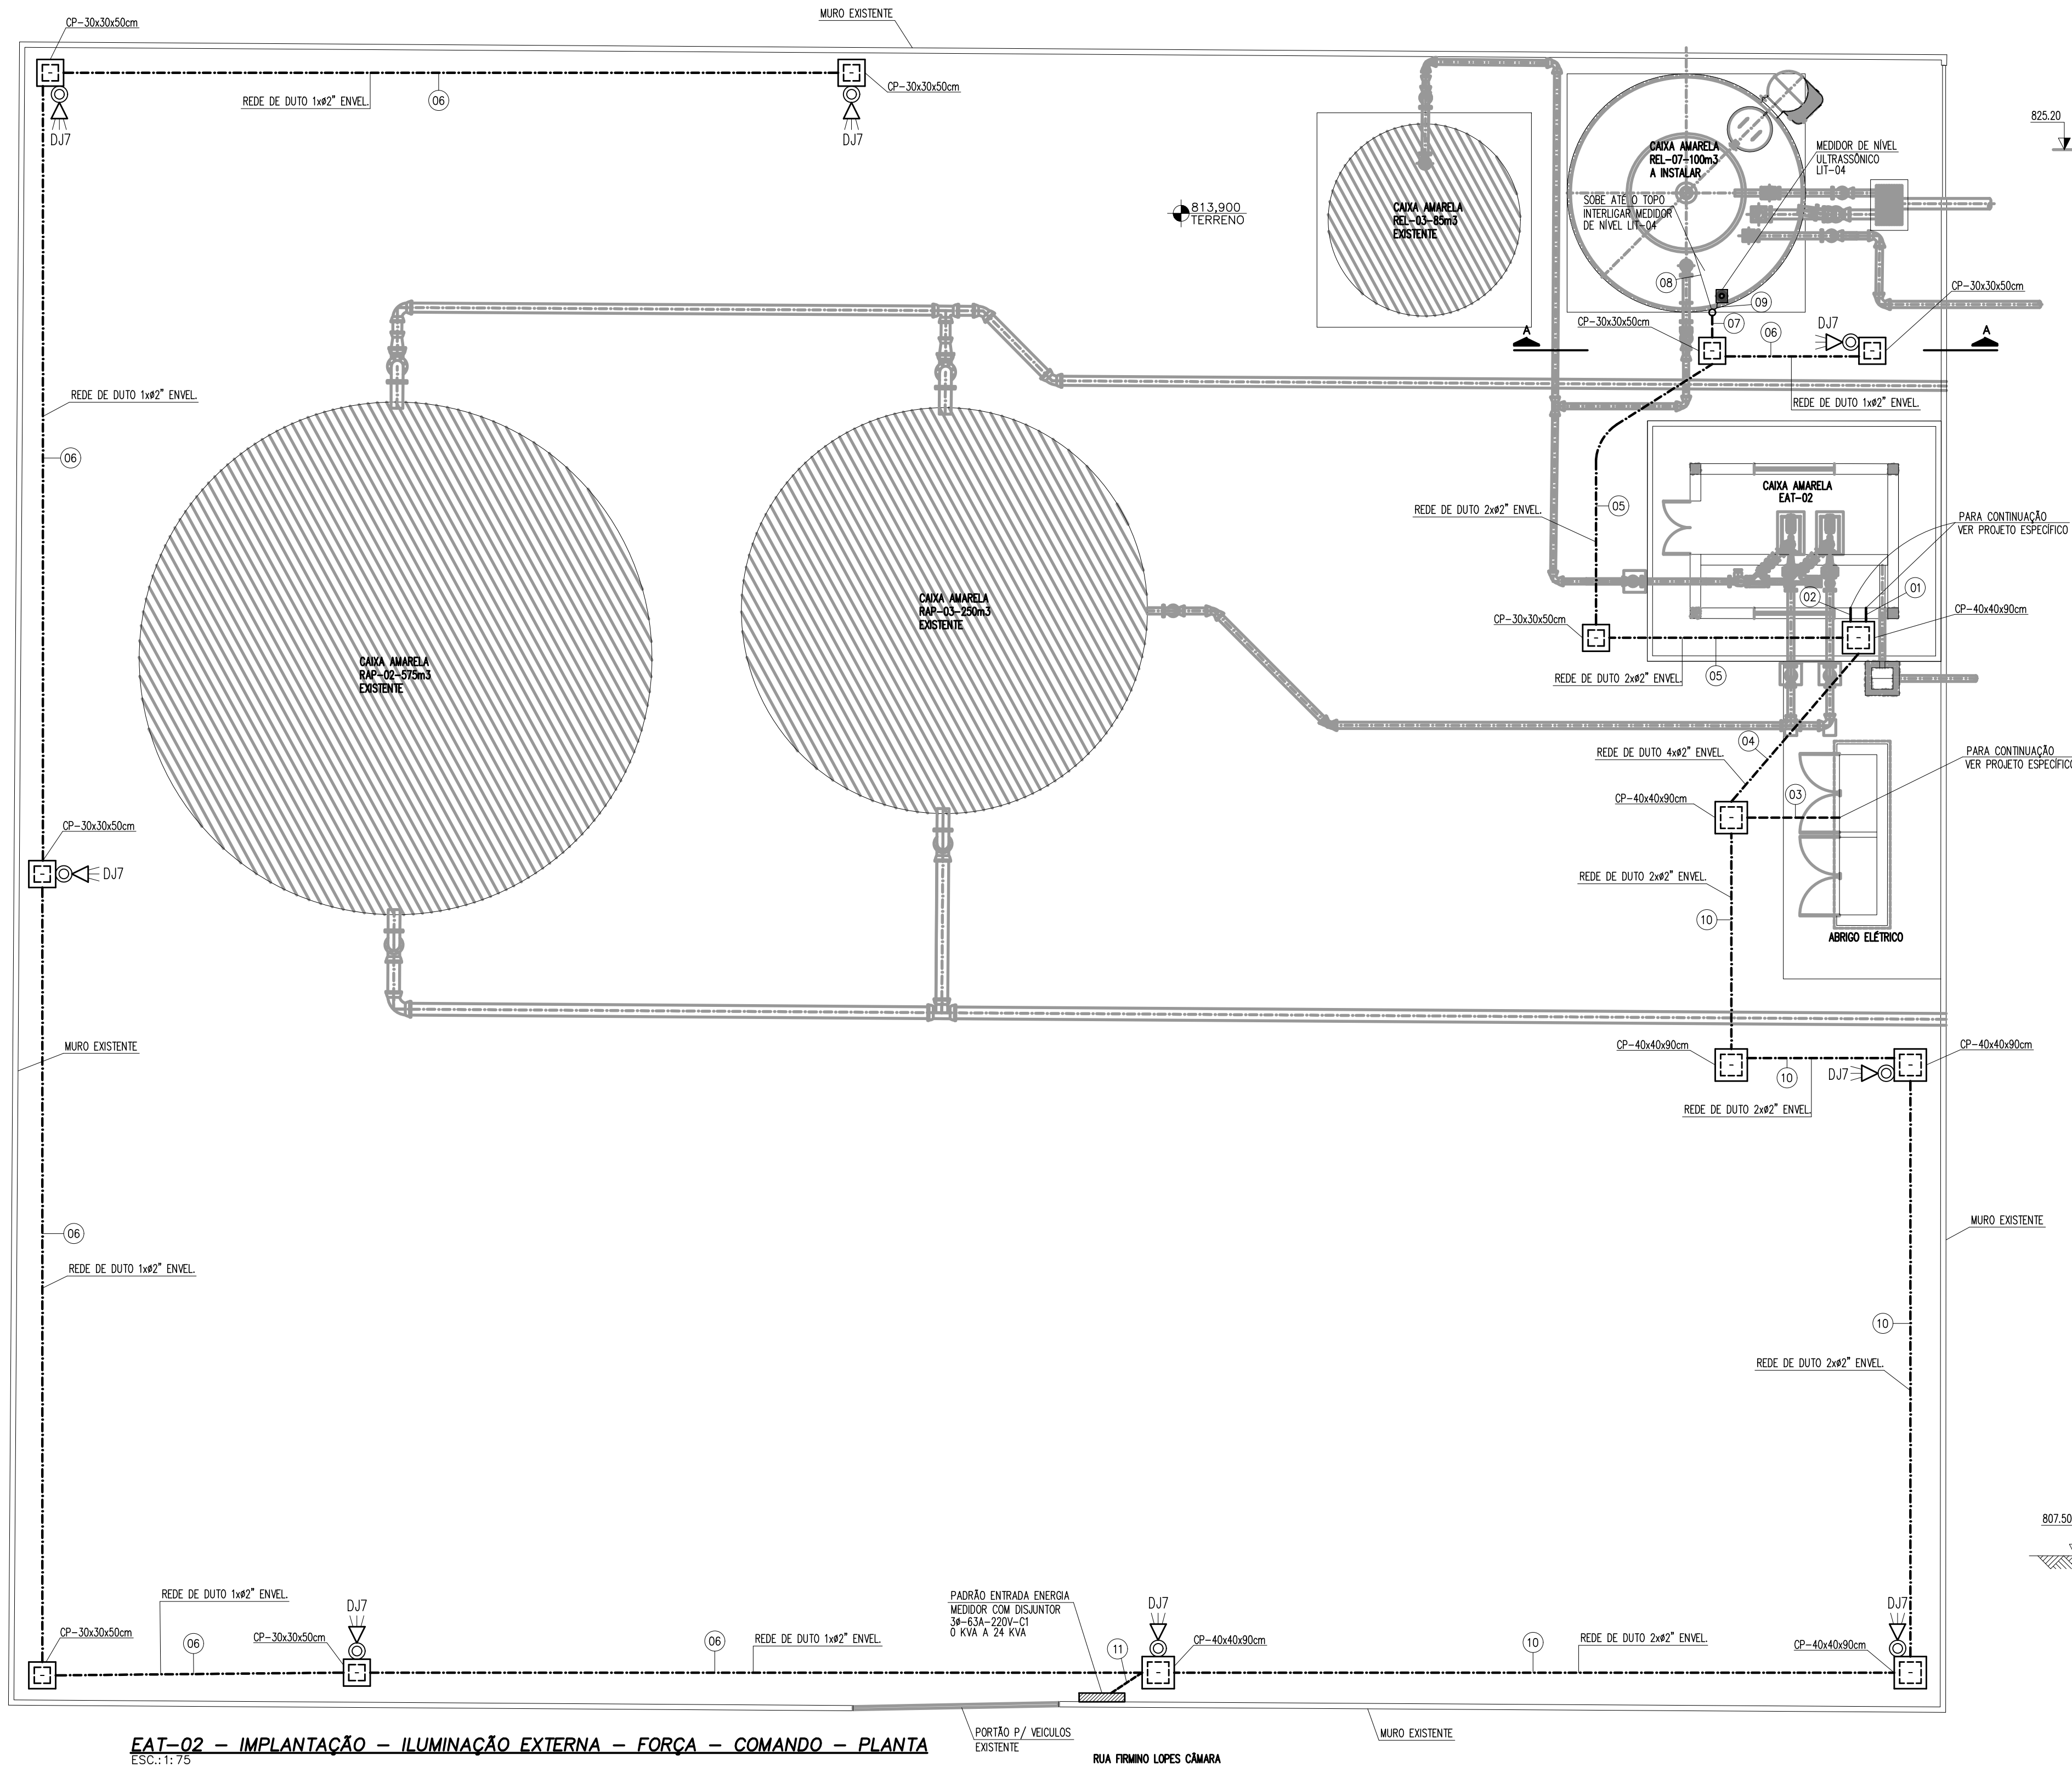


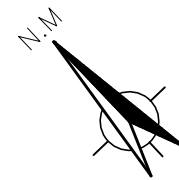

EAT-02 - IMPLANTAÇÃO - ILUMINAÇÃO EXTERNA - FORÇA - COMANDO - PLANTA


ESC.: 1:75

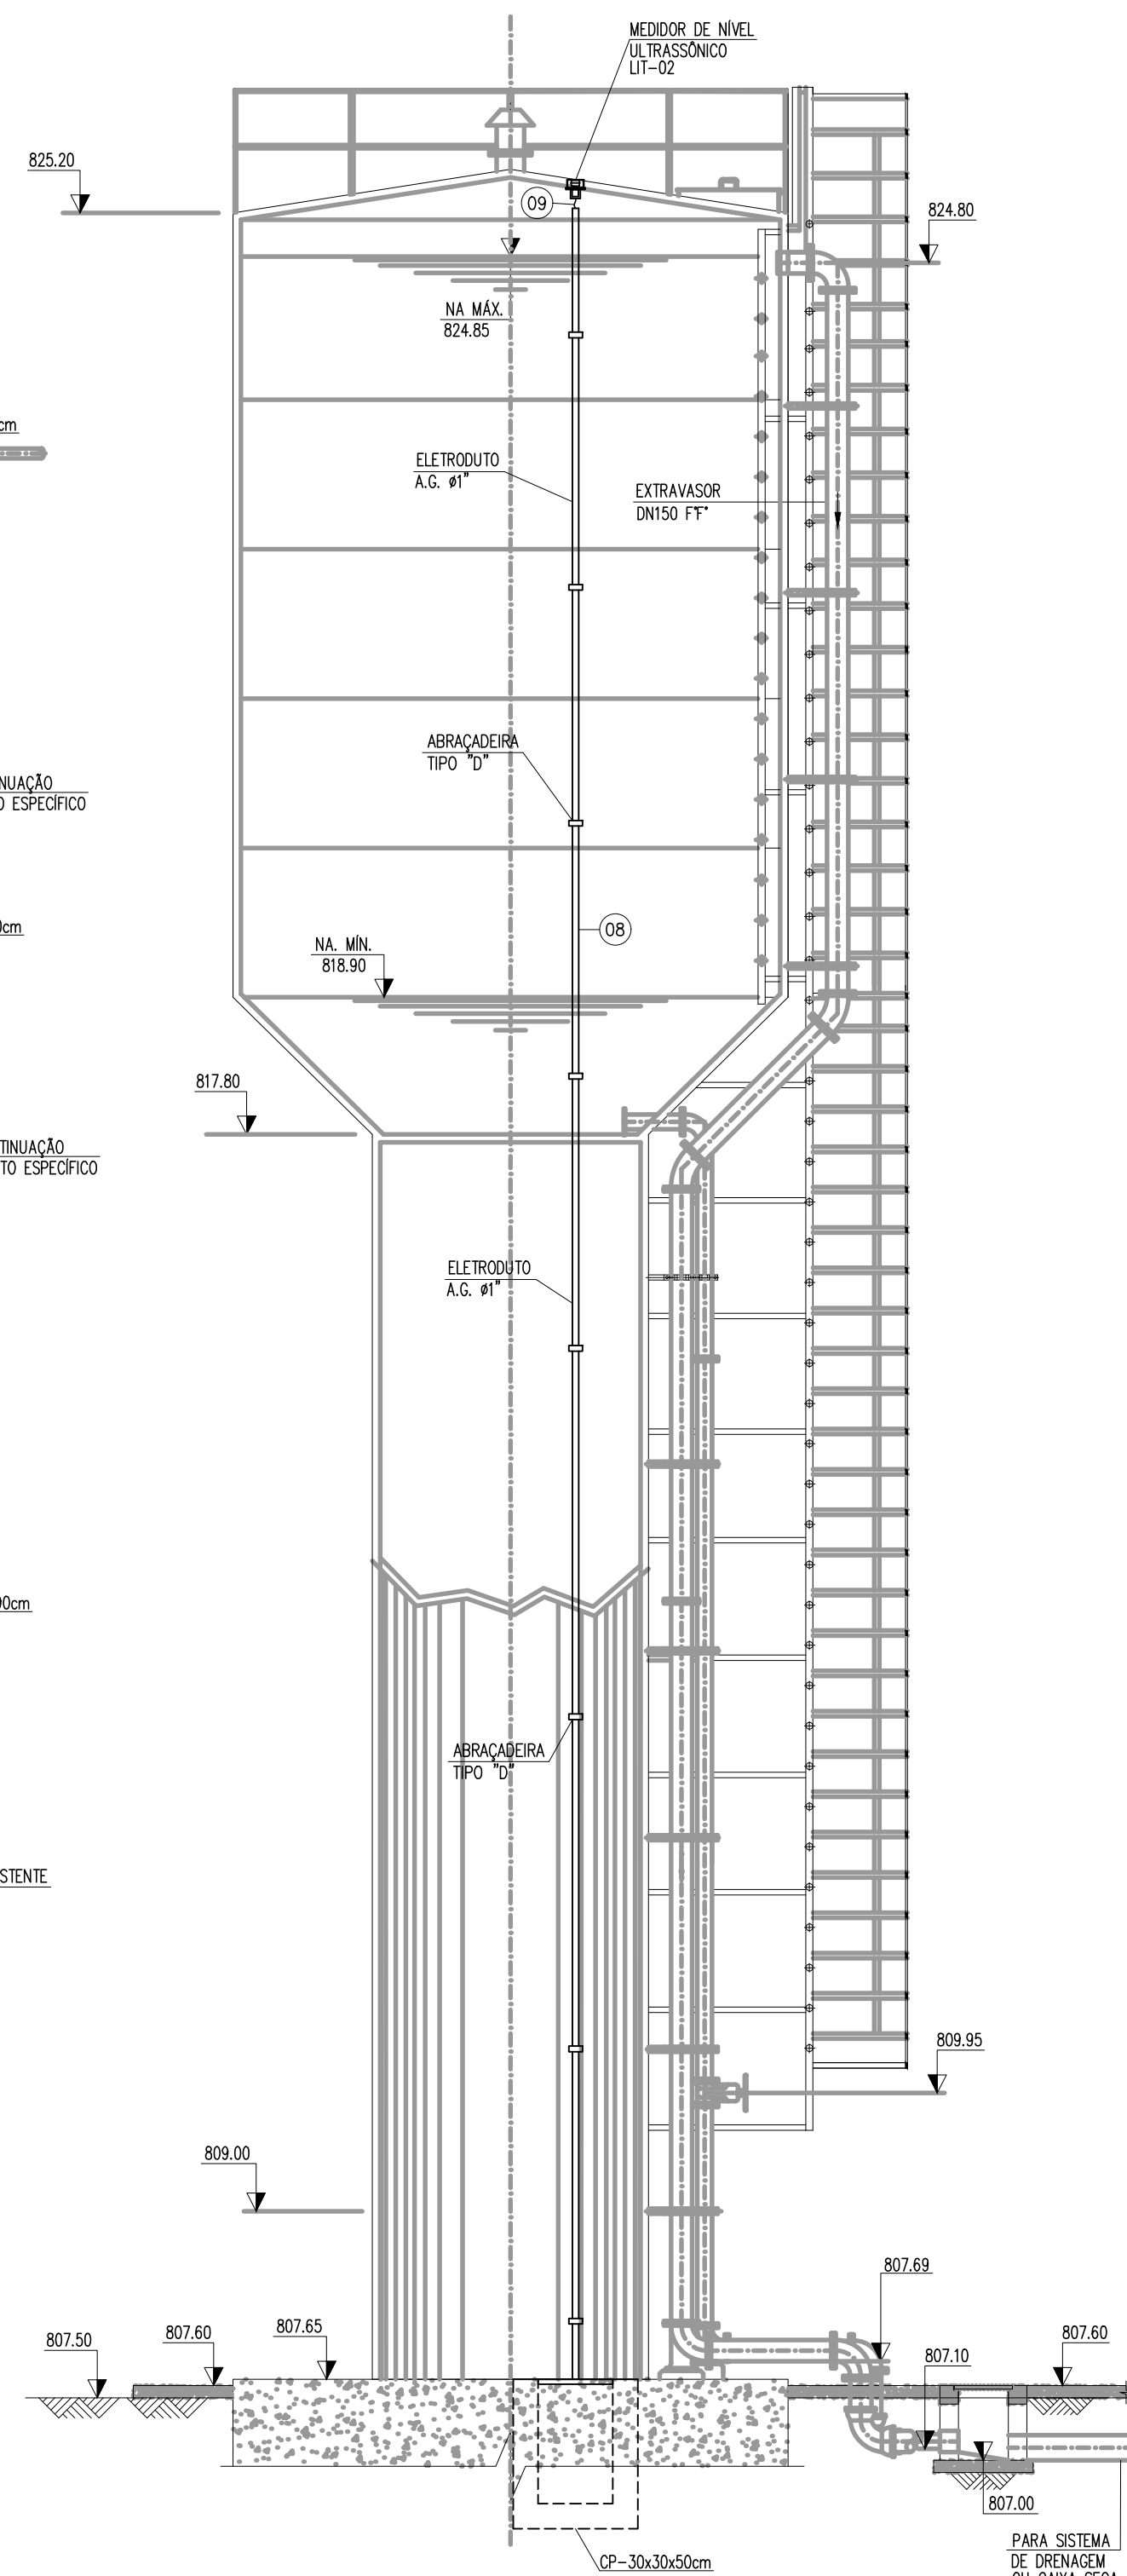

RELOZ - COMANDO - CORTE AA

ESC.: 1:25

CHAMADAS:

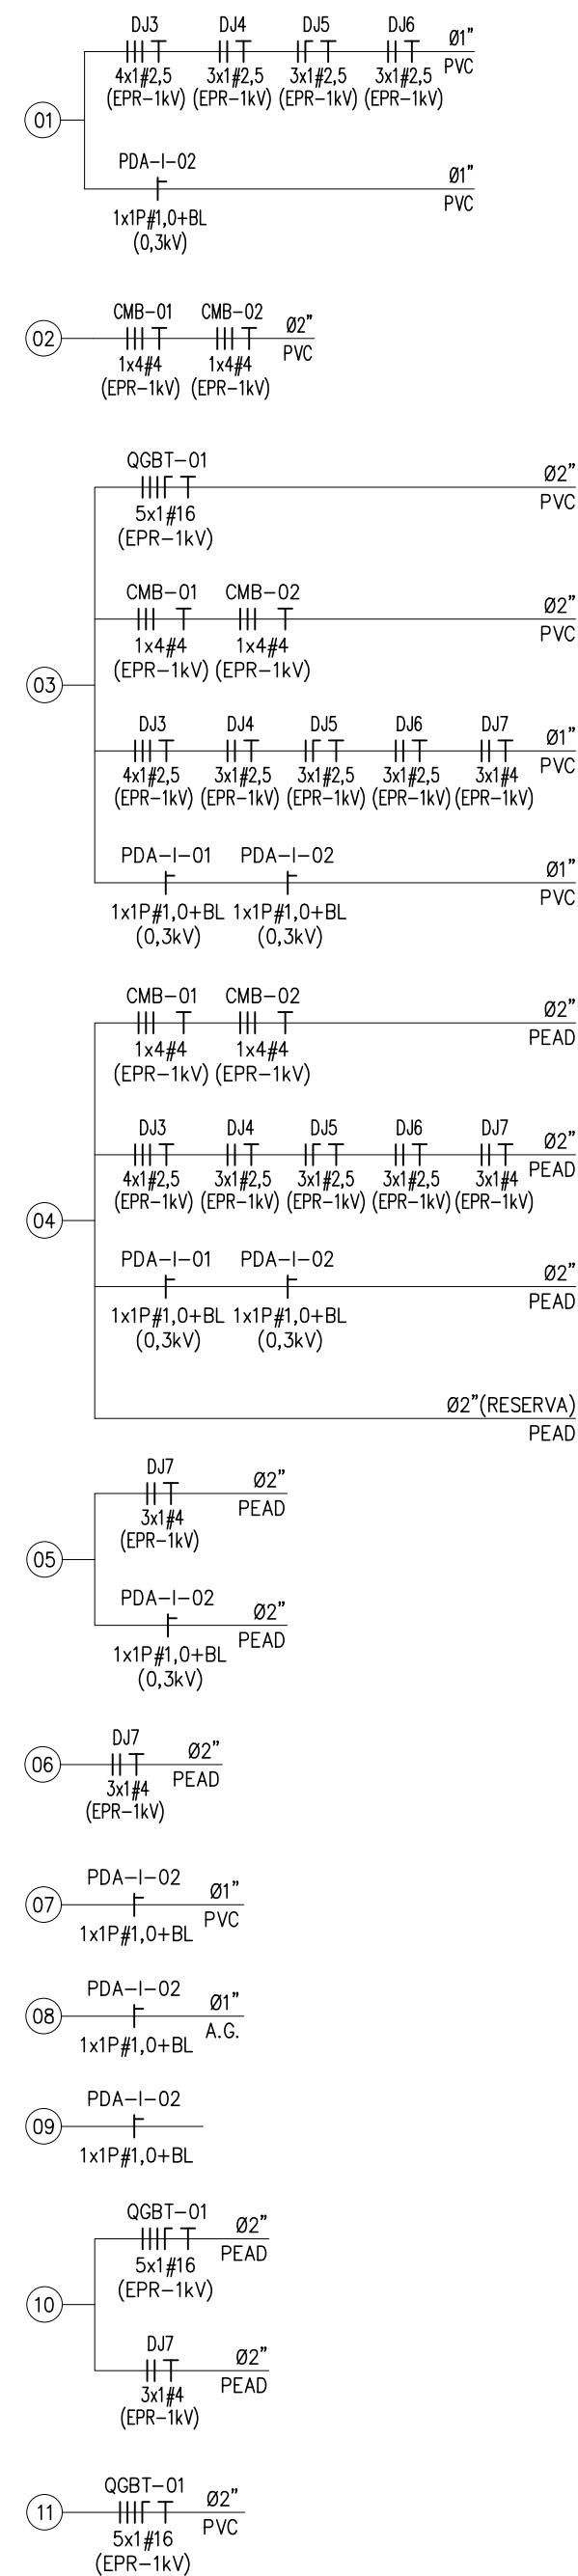

INSTRUÇÕES P/ PLANEJAMENTO	ESPESURA
COR. N. 8	0,25
RED	0,1
YELLOW	0,2
GREEN	0,3
CYAN	0,4
BLUE	0,5
MAGENTA	0,6
WHITE	0,7

Nº	REVISÃO	DATA	R.T.	SERVIÇO AUTÁRQUICO DE ÁGUA E ESGOTO	ESCALA
01	REVISÃO	AGO./2025	ALBERTO OLIVEIRA CHAVES PROJ. ANDRÉ LUIZ COSTA DES. THIAGO DE MAGALHÃES DATA AGOSTO/2025 APROV.	CARMO DO CAJURU-MG SISTEMA DE ABASTECIMENTO DE ÁGUA PROJETO ELÉTRICO EAT-02 E REL-07 100mm3 - CAIXA AMARELA IMPLANTAÇÃO - ILUMINAÇÃO EXTERNA, FORÇA E COMANDO - PLANTA E CORTE	INDICADA Nº DE FOLHAS 03/07 CÓDIGO DESENHO 01/XX