

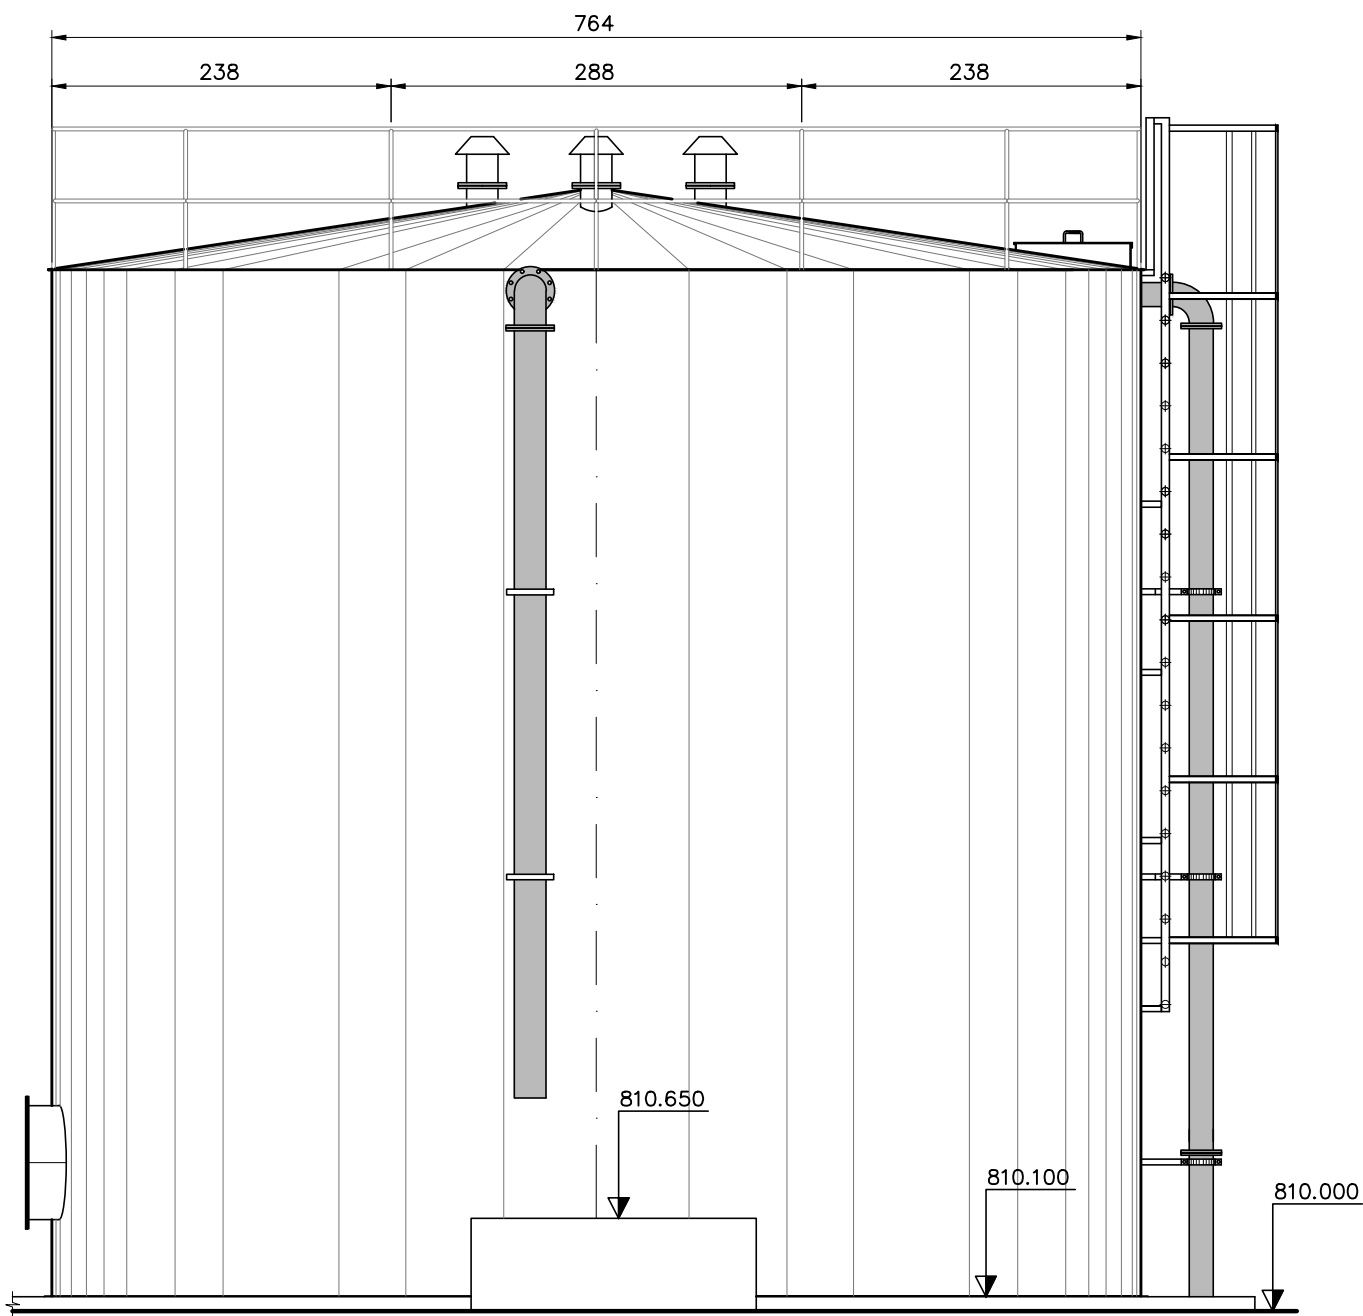


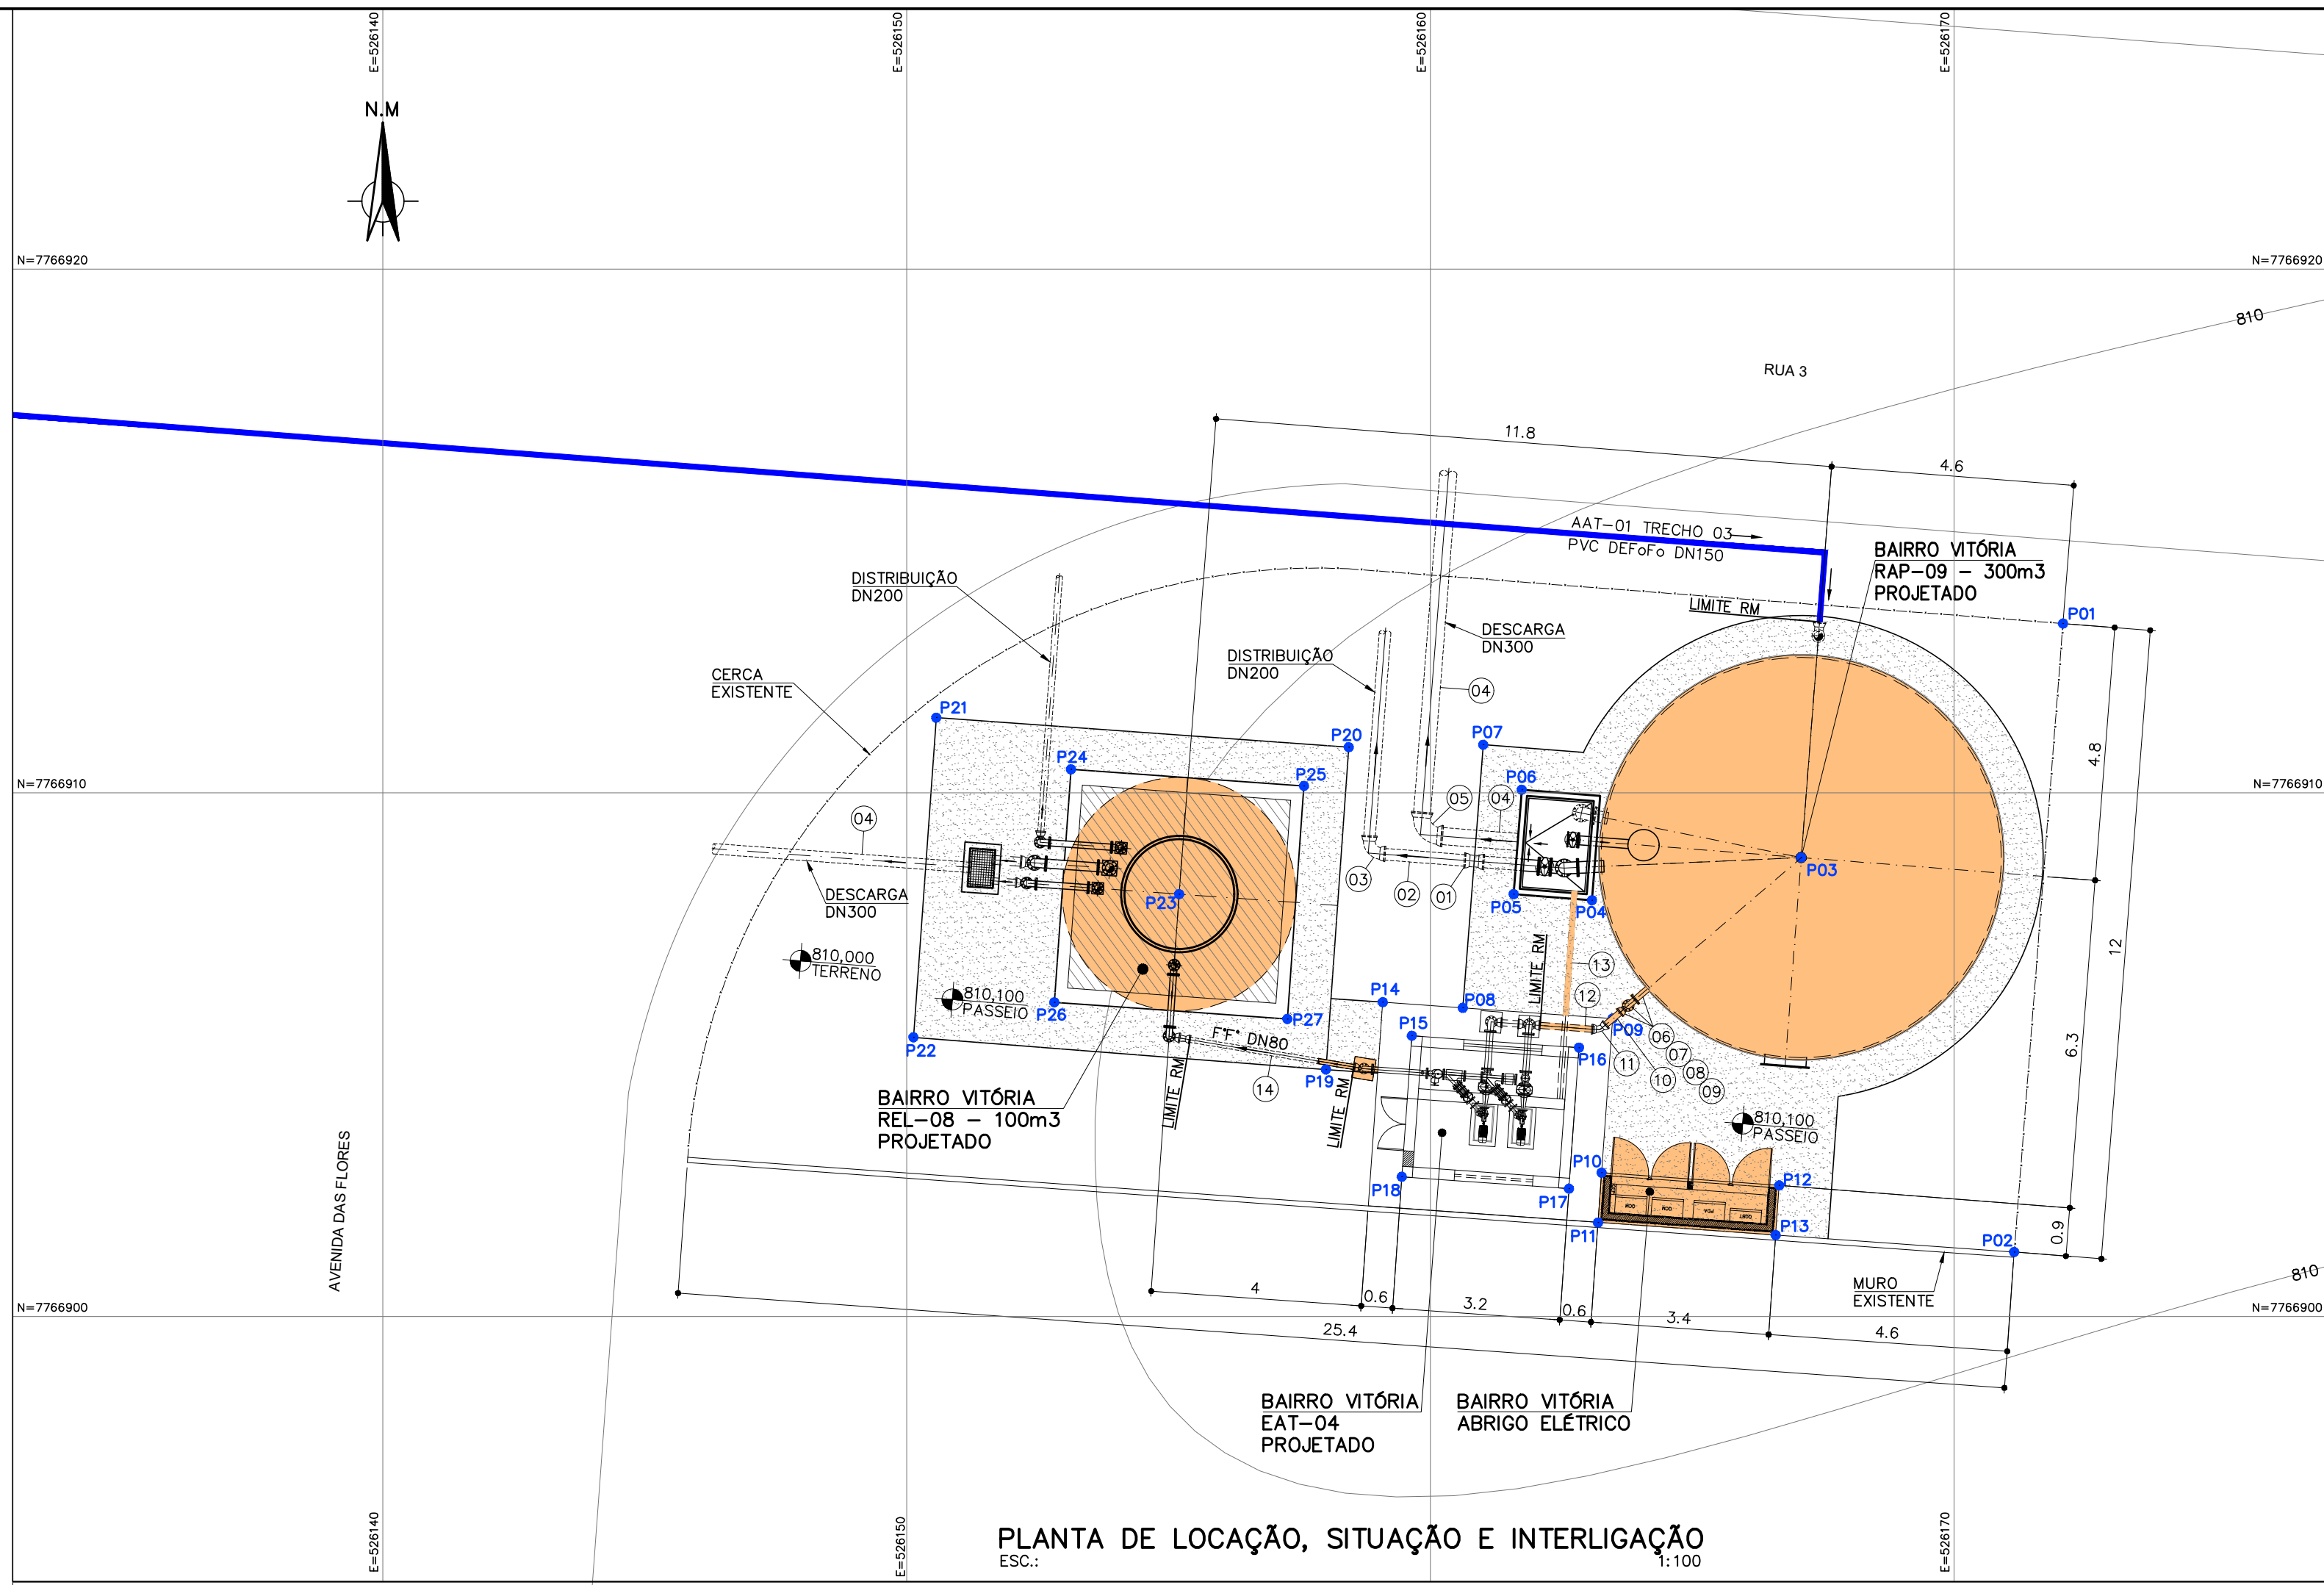


ELEVÇÃO FRONTAL
ESC. 1:50

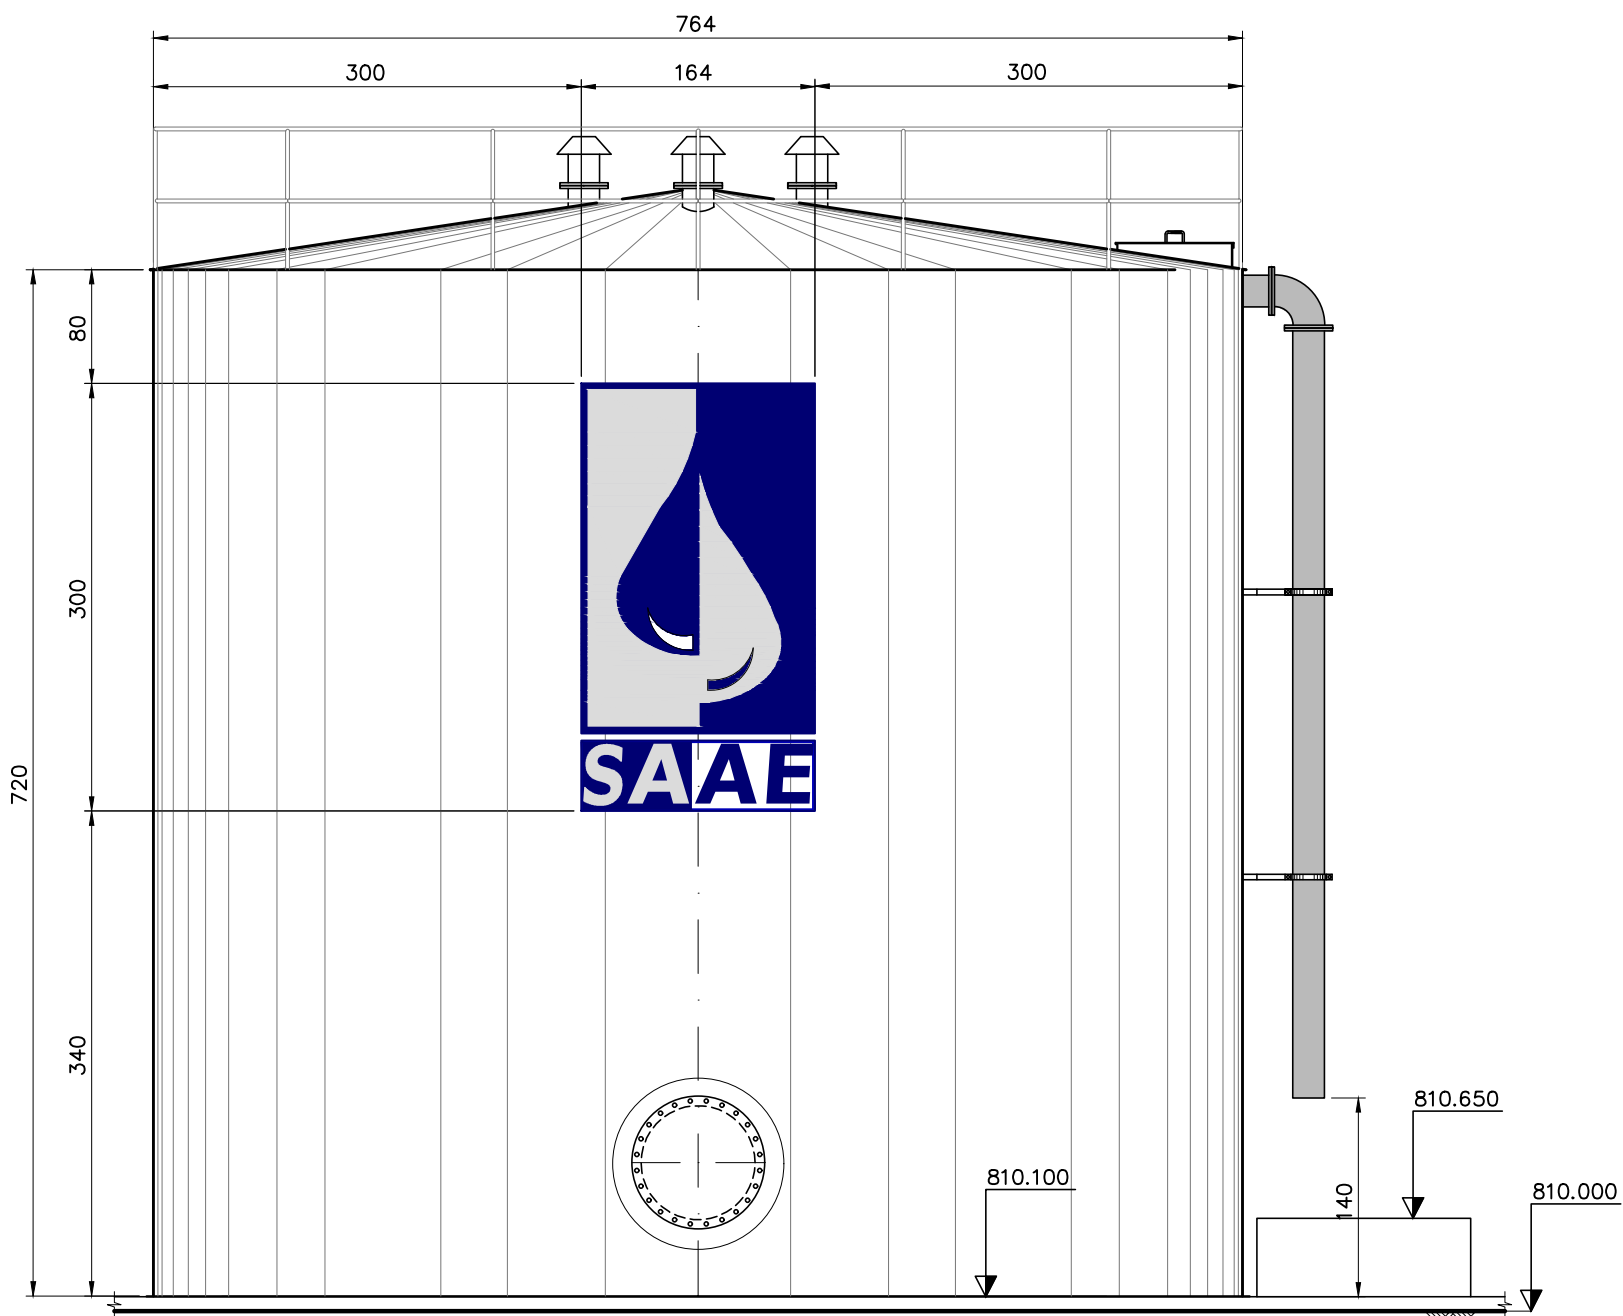


ELEVÇÃO LATERAL
LOCAÇÃO DA LOGOMARCA
ESC. 1:50

- NOTAS:
- 1 - COTAS EM CENTÍMETRO, DIÂMETROS EM MILÍMETRO (EXCETO QUANDO INDICADO), ELEVÇÕES EM METRO, DECLIVIDADES EM METRO/METRO;
 - 2 - O ESGOTAMENTO DA CAIXA DEVERÁ SER, PREFERENCIALMENTE, ENCAMINHADOS P/ O SISTEMA PÚBLICO DE DRENAGEM PLUVIAL. ONDE NÃO HOUVER ESTA CONDIÇÃO, LANÇAR EM CAIXA SECA POSICIONADA A JUSANTE, COM COTA DE TOPO INFERIOR AO FUNDO DA CAIXA DE ESGOTAMENTO.
 - 3 - ADEQUAR TRANSIÇÃO CONFORME O TIPO DE MATERIAL A SER UTILIZADO NAS LINHAS DE ALIMENTAÇÃO E DISTRIBUIÇÃO.
 - 4 - PARA RELAÇÃO DE MATERIAIS VER DESENHO REL-08 FOLHA 01/02

- LEGENDA:
- UNIDADE PROJETADA
 - UNIDADE EXISTENTE
 - UNIDADE A SER DEMOLIDA

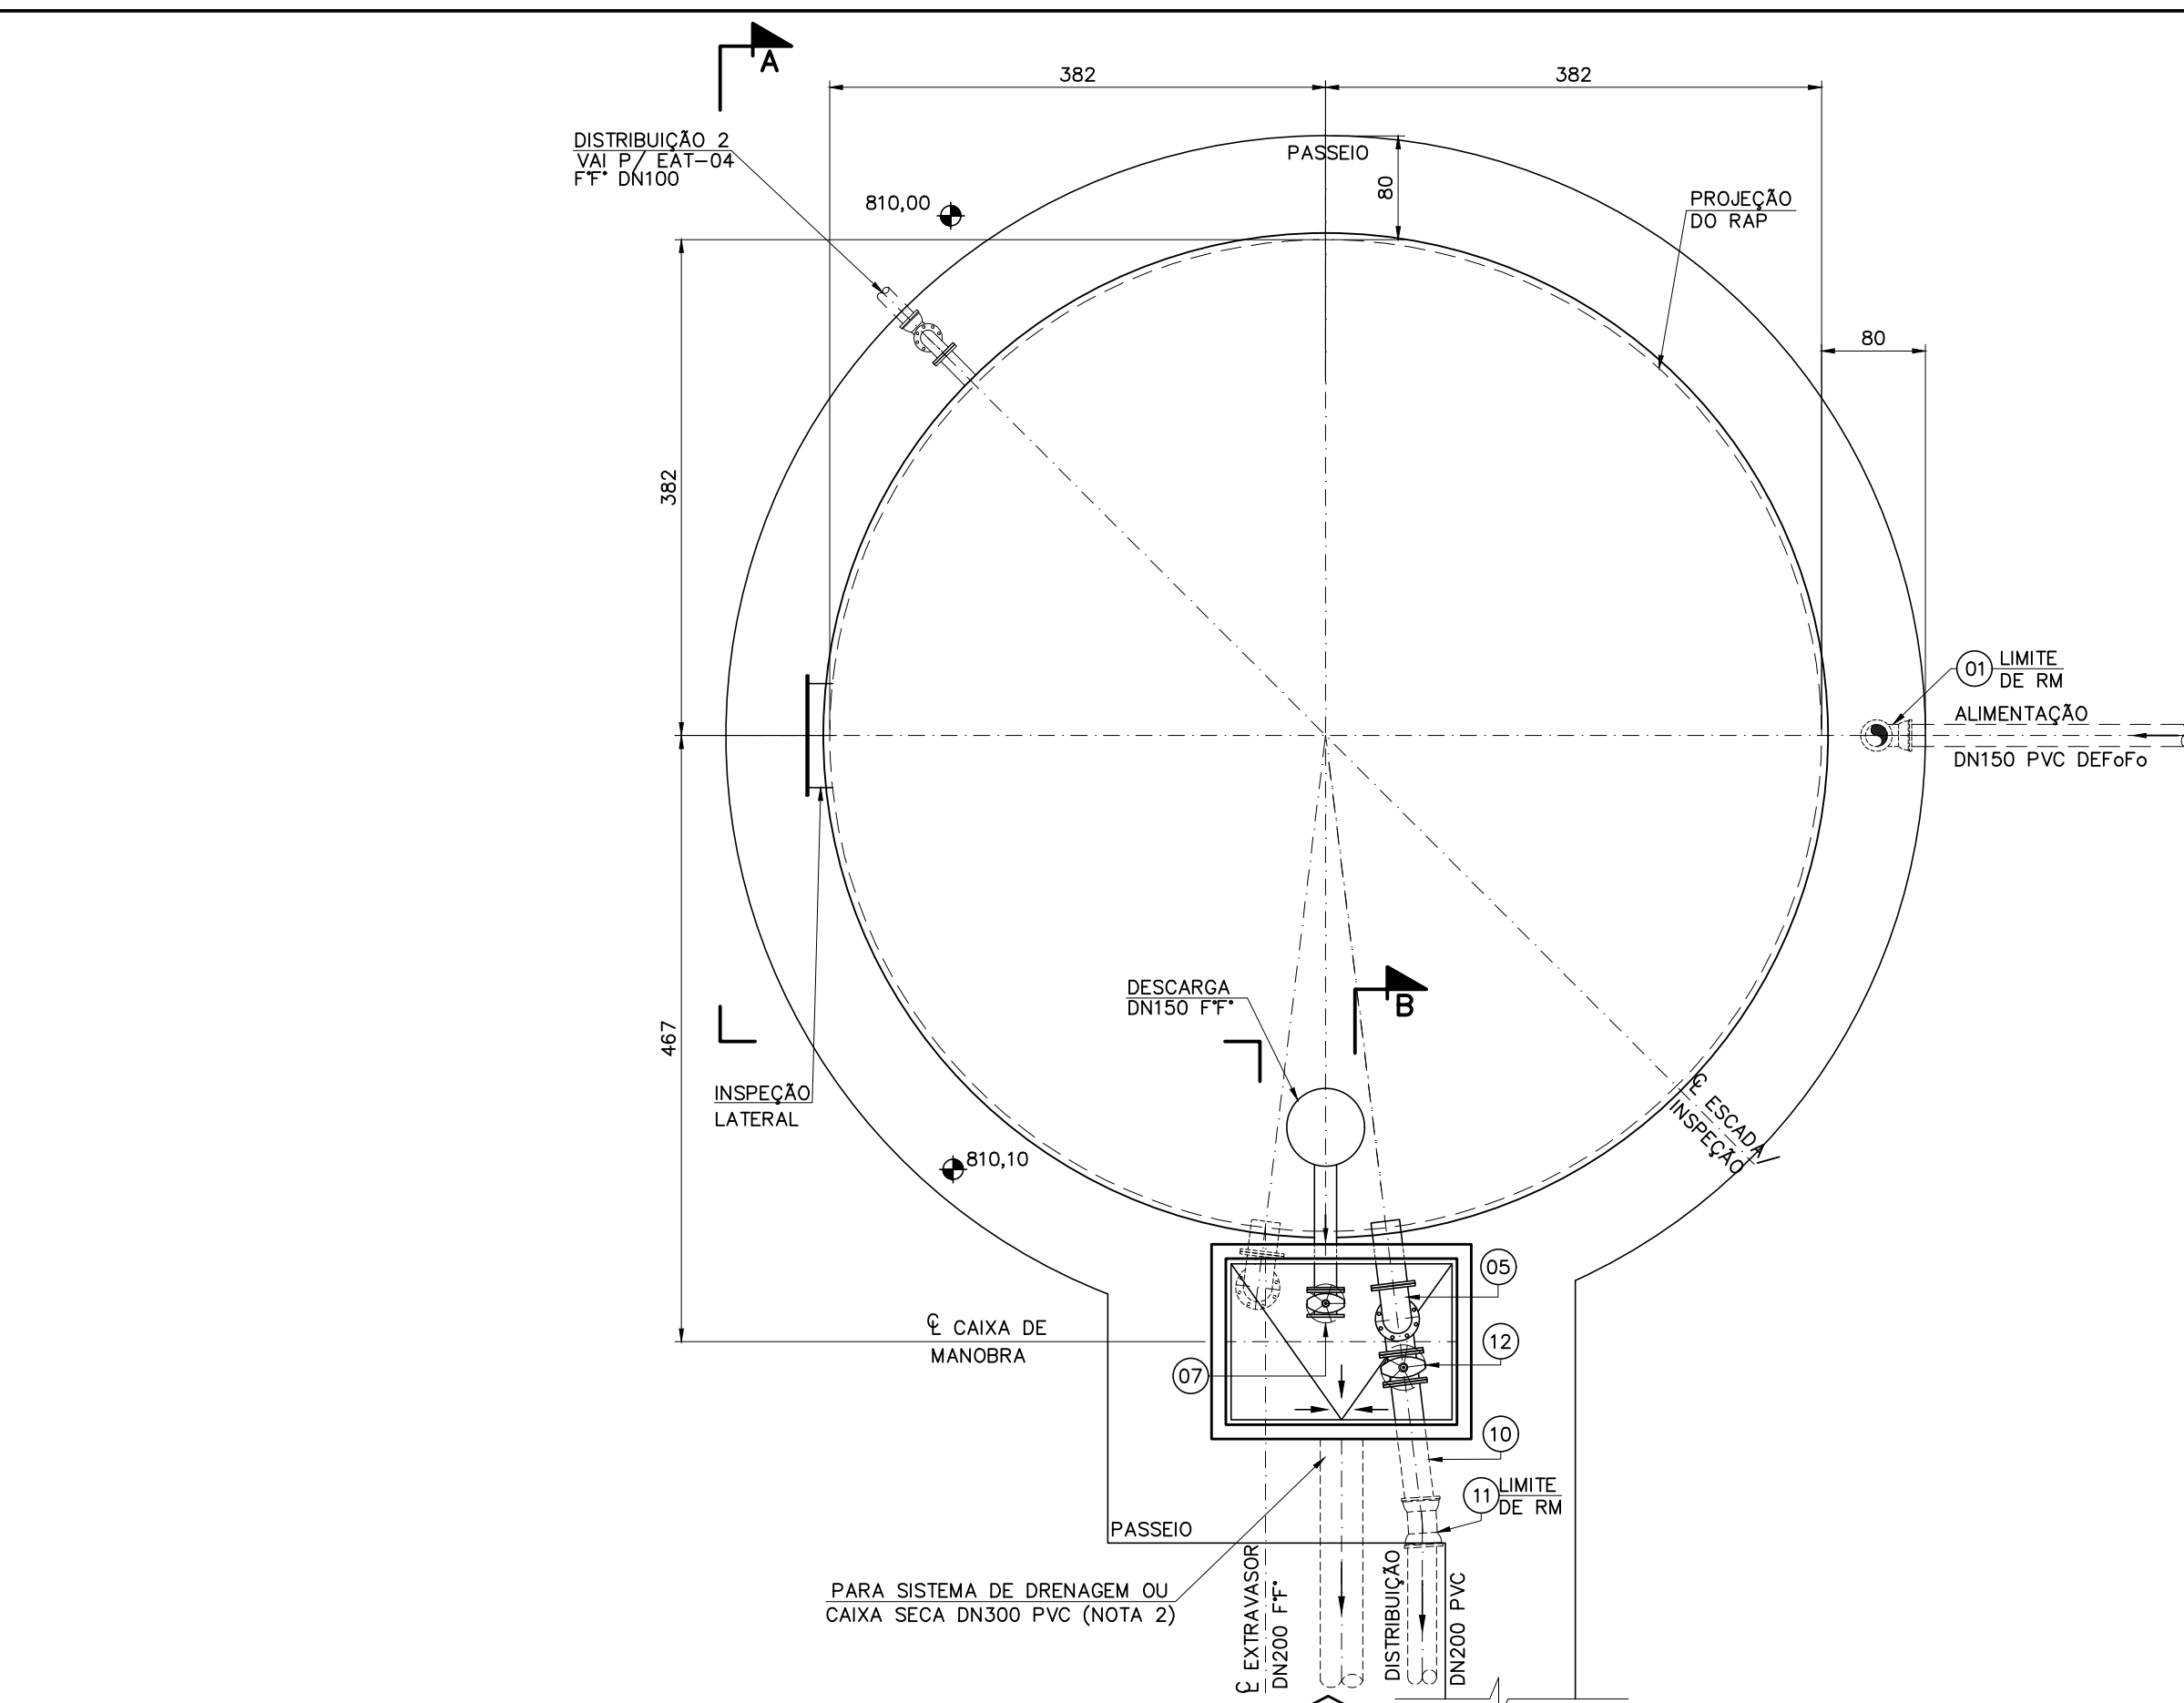

PLANTA BAIXA
ESC. 1:50

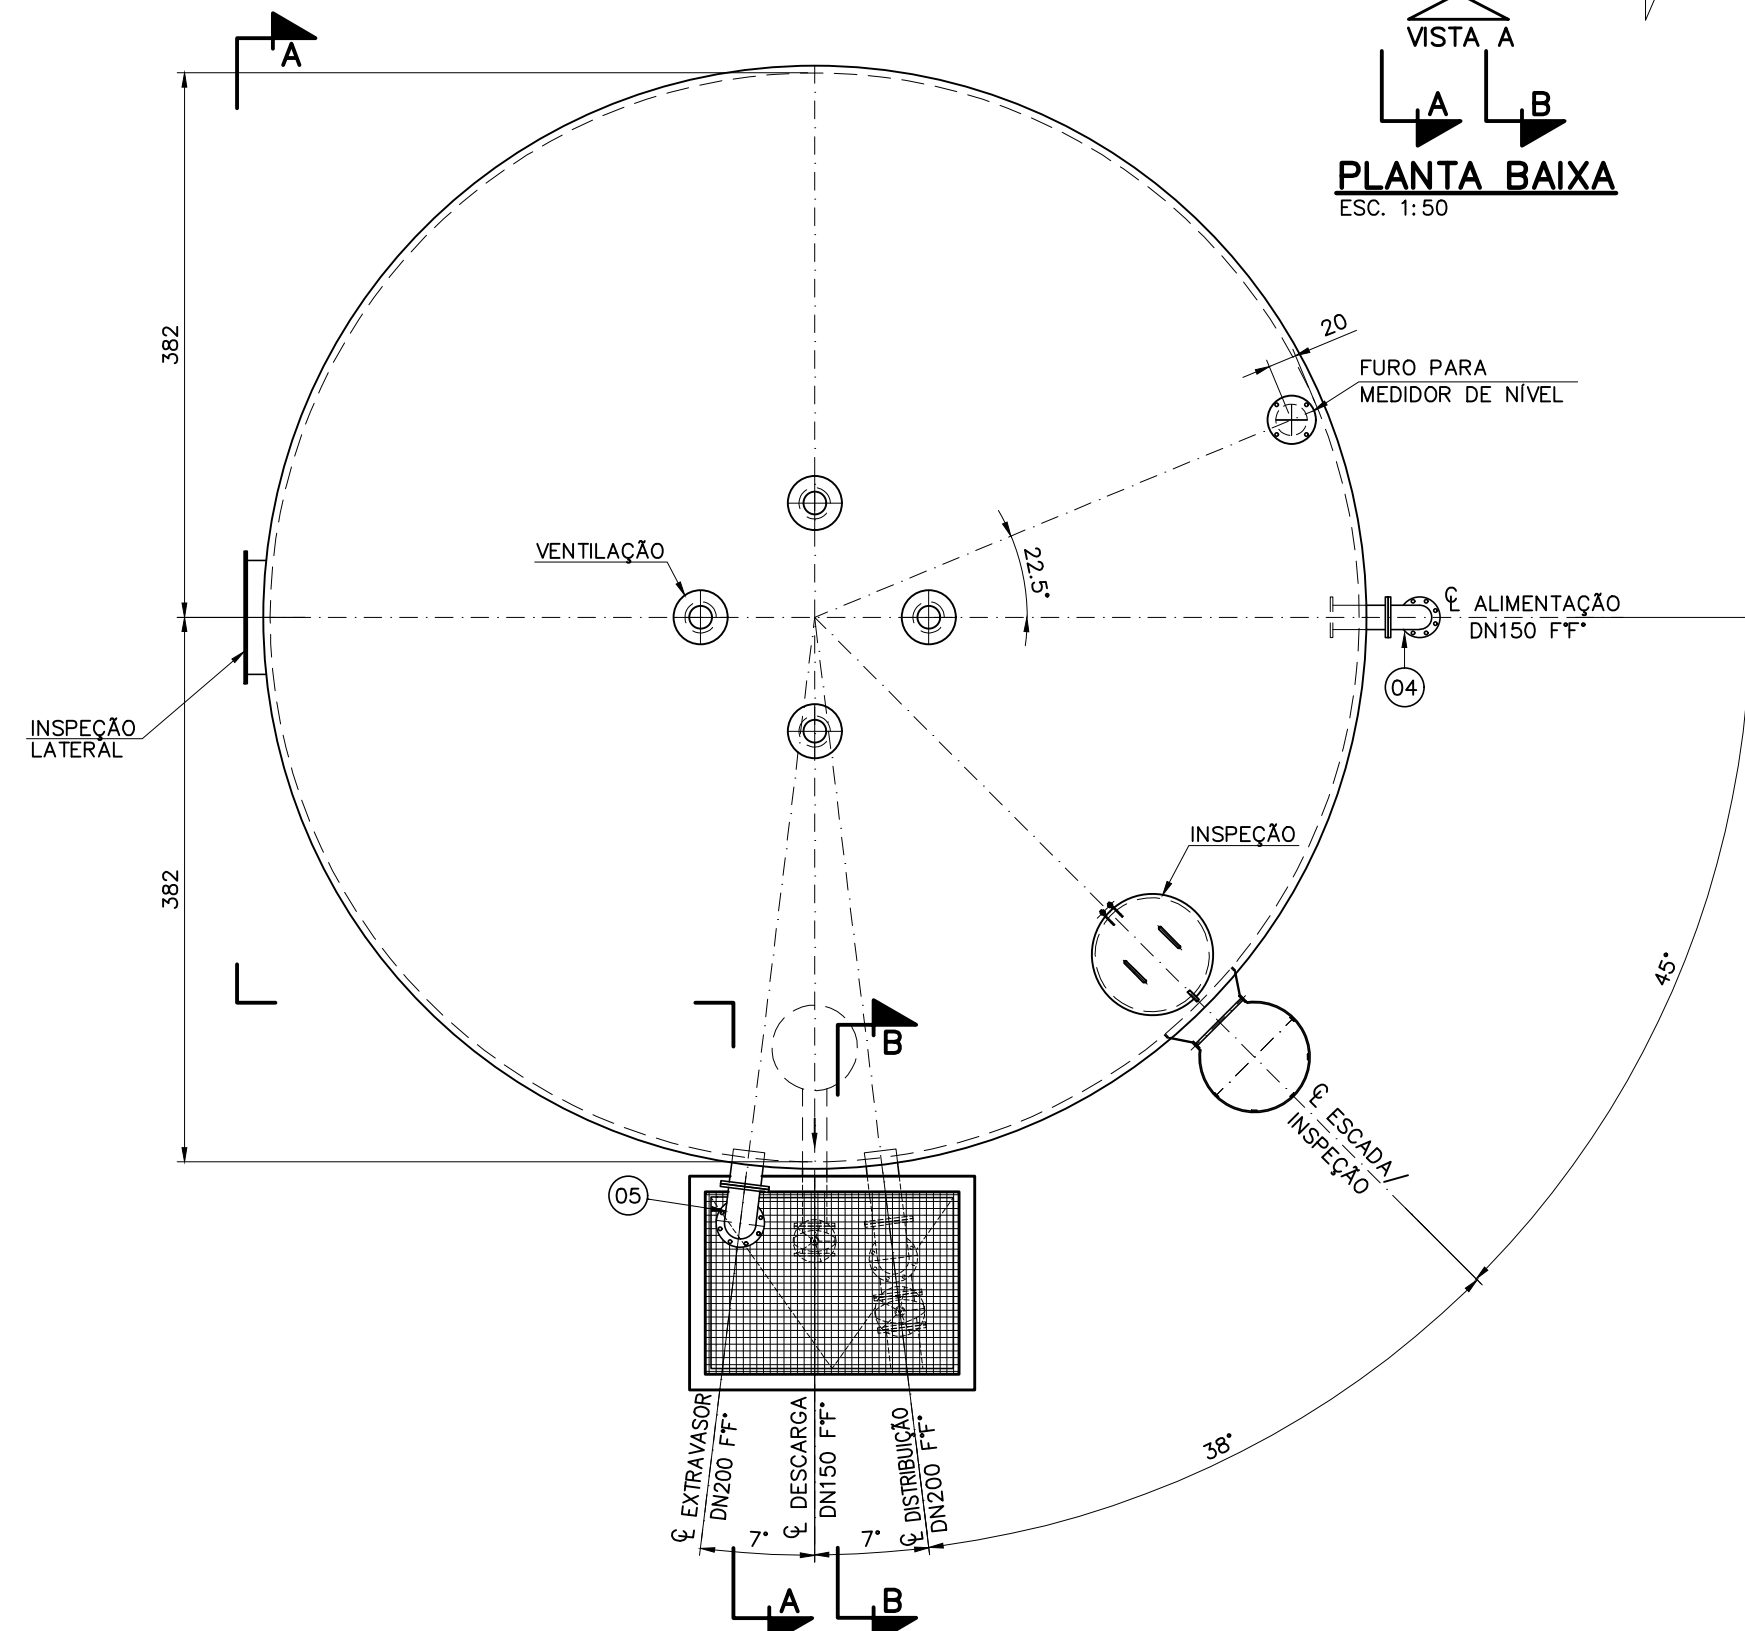

PLANTA DE COBERTURA
ESC. 1:50

Nº	REVISÃO	DATA	R.T.	SERVIÇO AUTÔNOMO DE ÁGUA E ESGOTO	ESCALA
01	EMIÇÃO INICIAL	AGOSTO/2025	ALBERTO OLIVEIRA CHAVES CREA-68.765/D-MG	CARMO DO CAJURU-MG	INDICADAS
02	-	-/-	RENATO BUSTAMANTE FRANCA CREA-140.149/D-MG	SISTEMA DE ABASTECIMENTO DE ÁGUA	Nº DE FOLHAS
			BRUNO	PROJETO BÁSICO	01/02
			DATA	RESERVATÓRIO METÁLICO APOIADO BAIRRO VITÓRIA 300m³-RAP 09	CÓDIGO
			APROV.	SITUAÇÃO, LOCAÇÃO, INTERLIGAÇÃO, PLANTA BAIXA, PLANTA DE COBERTURA E VISTAS	DESENHO
				Despro	35/54