
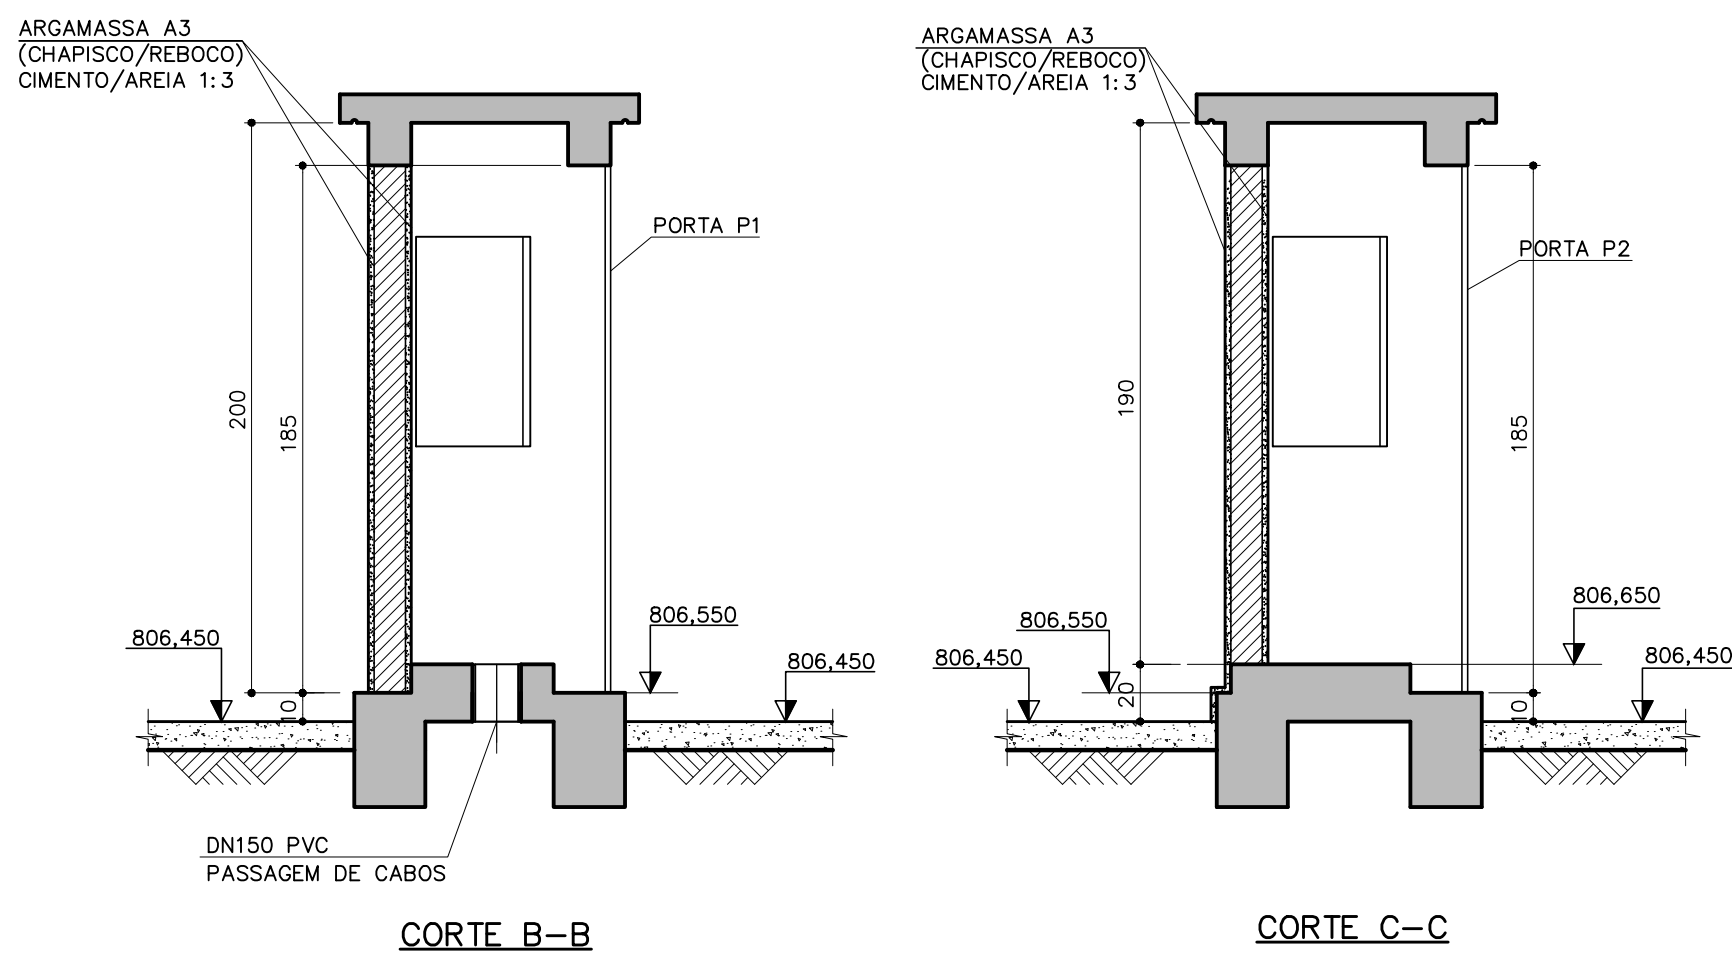
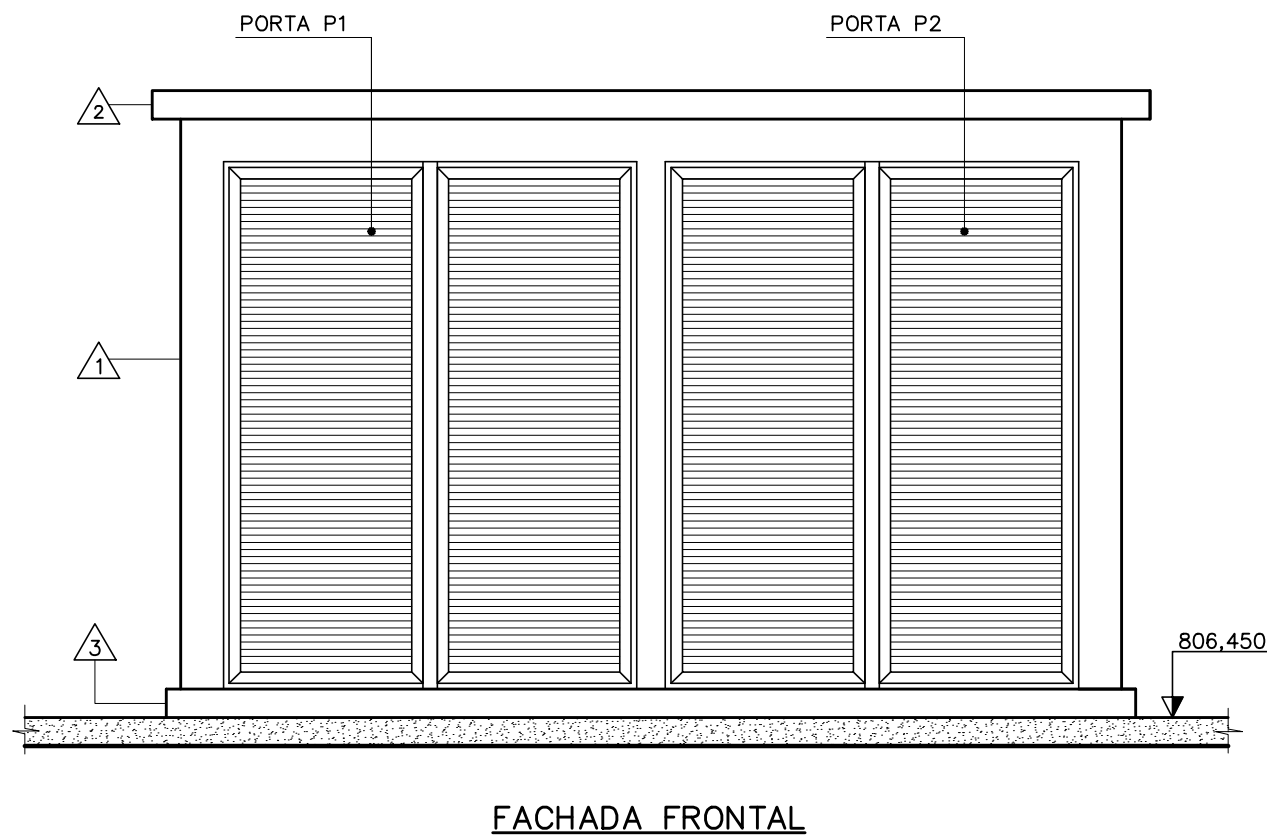


ABRIGO ELÉTRICO

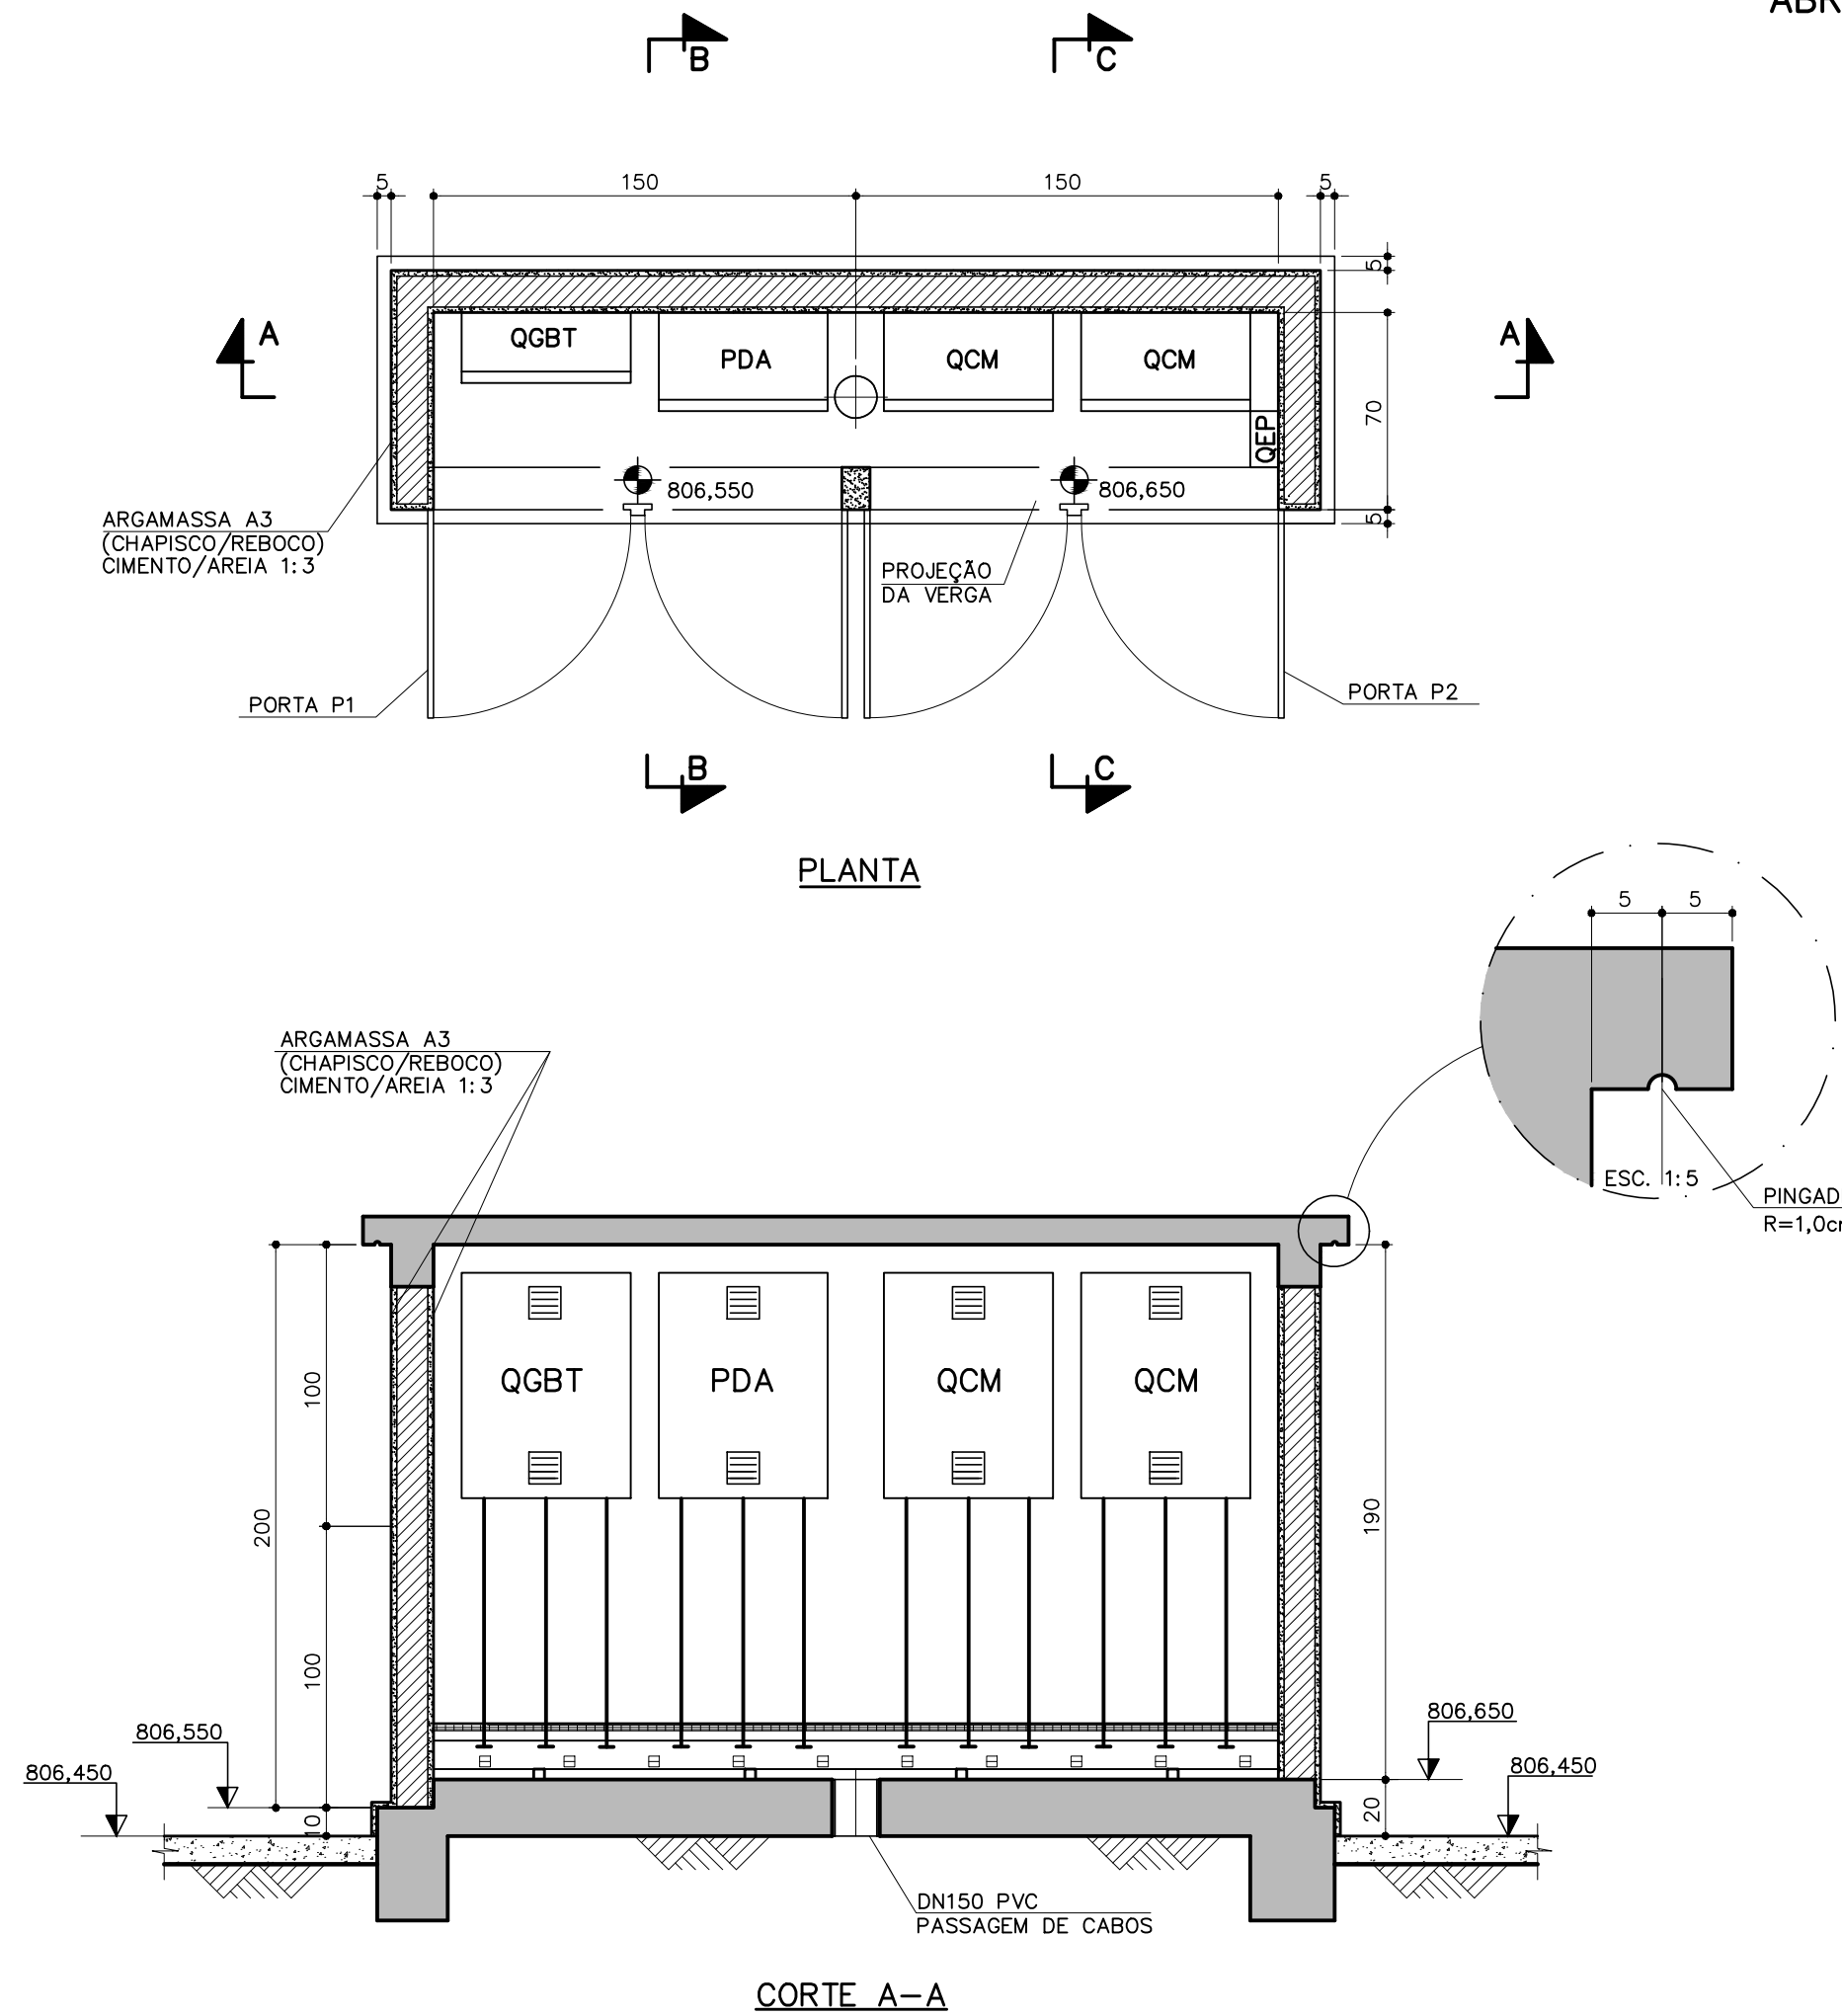

LEGENDA: ACABAMENTOS DO ABRIGO ELÉTRICO

- 1 - ALVENARIA DE BLOCOS CERÂMICOS MACIÇOS, ASSENTAMENTO COM ARGAMASSA A2 (CIMENTO/AREIA 1:2), CHAPISCO/REBOCO COM ARGAMASSA A3 (CIMENTO/AREIA 1:3), ESPESSURA FINAL 2,5cm; PINTURA 100% ACRÍLICA BRANCA;
- 2 - PINTURA 100% ACRÍLICA SOBRE LAJE DE CONCRETO MOLDADA NO LOCAL;
- 3 - ARGAMASSA A3, APARENTE;

ESPECIFICAÇÕES DE MATERIAIS DE ACABAMENTO PARA A EAT-03

PISOS

PISO REVESTIDO COM NATA DE CIMENTO, SOBRE CONCRETO SARRAFEADO.

PAREDES INTERNAS E EXTERNAS

PAREDE EXTERNA - TINTA COM CARACTERÍSTICA ELASTOMÉRICA E ESPECÍFICA PARA FACHADAS NA COR BRANCA BRILHANTE, SOBRE O BLOCO DE CONCRETO.

PAREDE INTERNA - TINTA LATEX COR BRANCA / GELO, SOBRE O BLOCO DE CONCRETO.

RODAPÉS/SOLEIRAS

ARDÓSIA POLIDA H = 7 cm

PEITORIS

GRANITO CINZA ANDORINHA - QUALIDADE EXTRA e = 2 cm POLIDO

COBERTURA




TELHA EM FIBROCIMENTO TIPO ESTRUTURAL CALHETÃO 90, ESPESSURA 8,0mm COM i=5,0%

ALVENARIA

BLOCO DE CONCRETO DE ACABAMENTO APARENTE CONFORME A NORMA ABNT NBR 6136:2016, ASSENTADOS COM ARGAMASSA, CIMENTO E AREIA - TRAÇO 1:6 E ESPAÇAMENTO DE 1CM ENTRE BLOCO.

QUADRO DE ESQUADRIAS

ITEM	ESQUADRIA	DIMENSÃO	QUANT.
J1	JANELA ACUSTICA EM ALUMINIO ANODIZADO TIPO BASCULANTE	1,50x0,80m	02
P1	PORTA EM CHAPA DE AÇO DOBRADA TIPO VENEZIANA	0,90x1,50m	01
P2	PORTA EM CHAPA DE AÇO DOBRADA TIPO VENEZIANA	1,50x1,80m	01
P3	PORTA ACUSTICA DUPLA DE ALUMINIO ANODIZADO LINHA 25mm TIPO VENEZIANA	1,00x3,00m	01

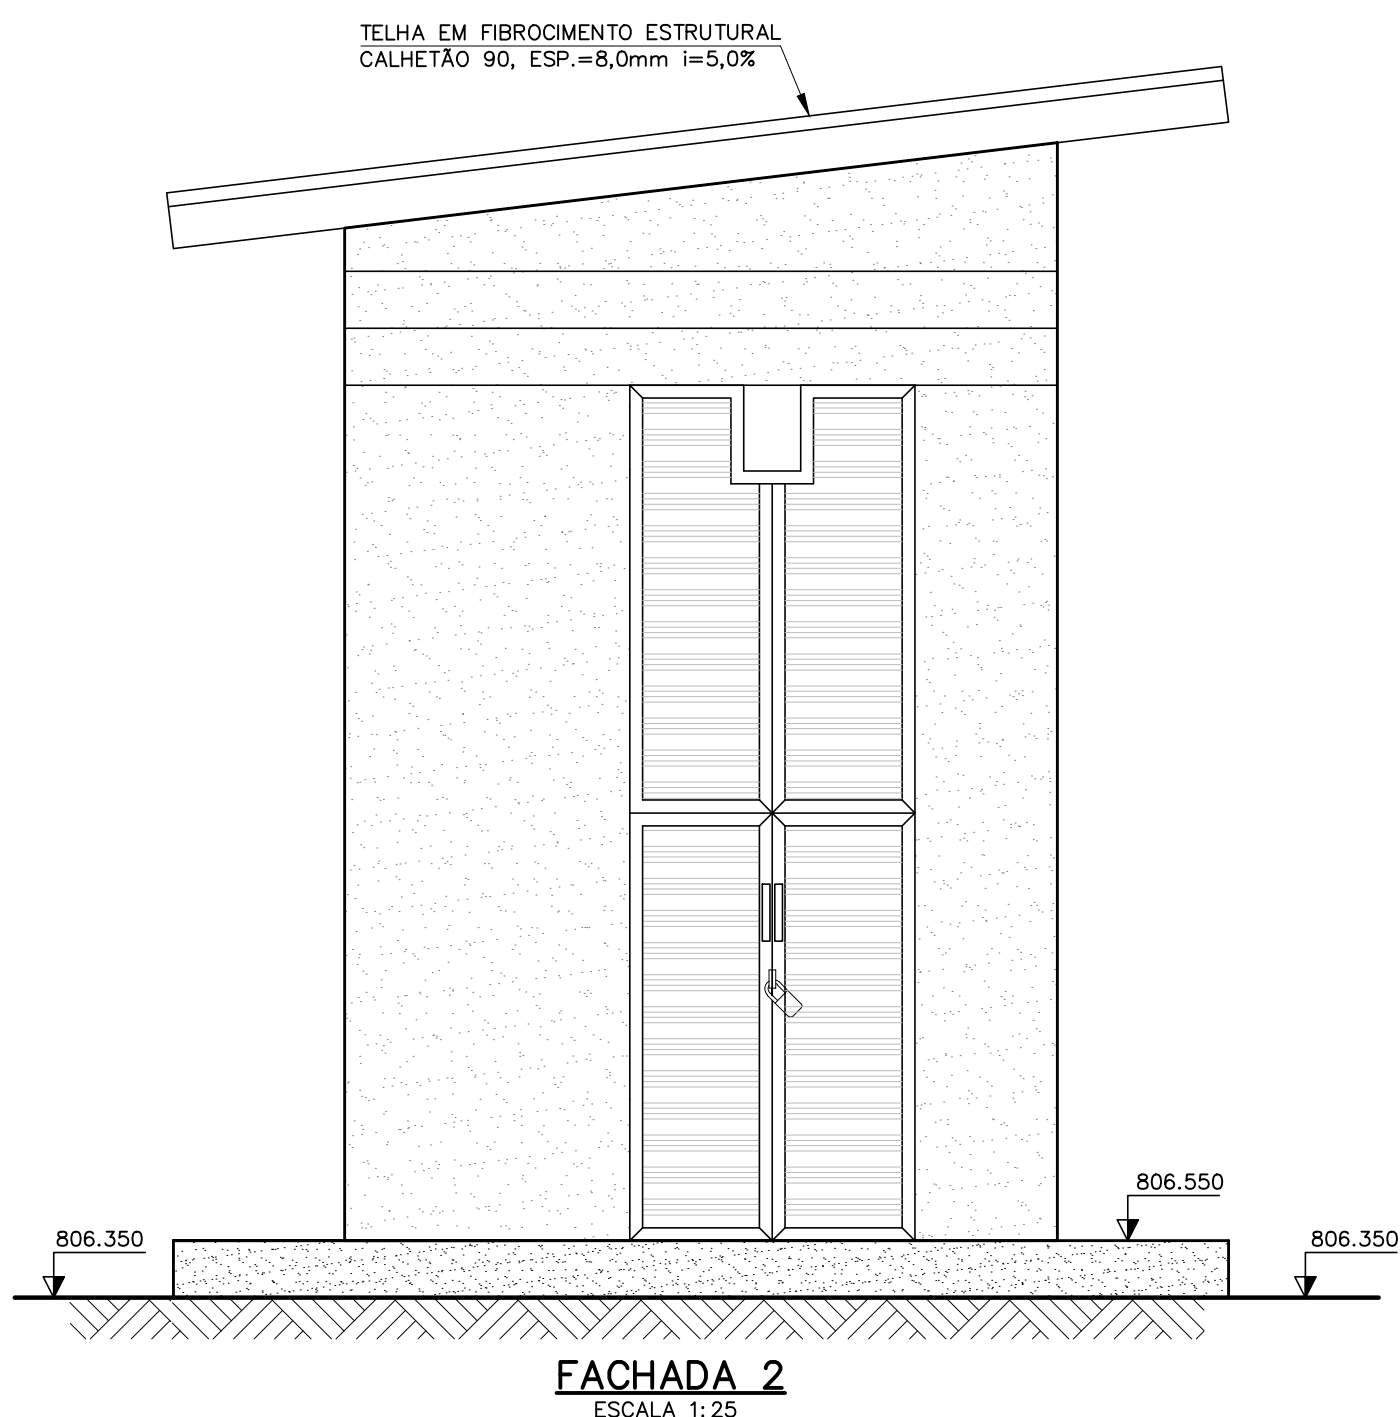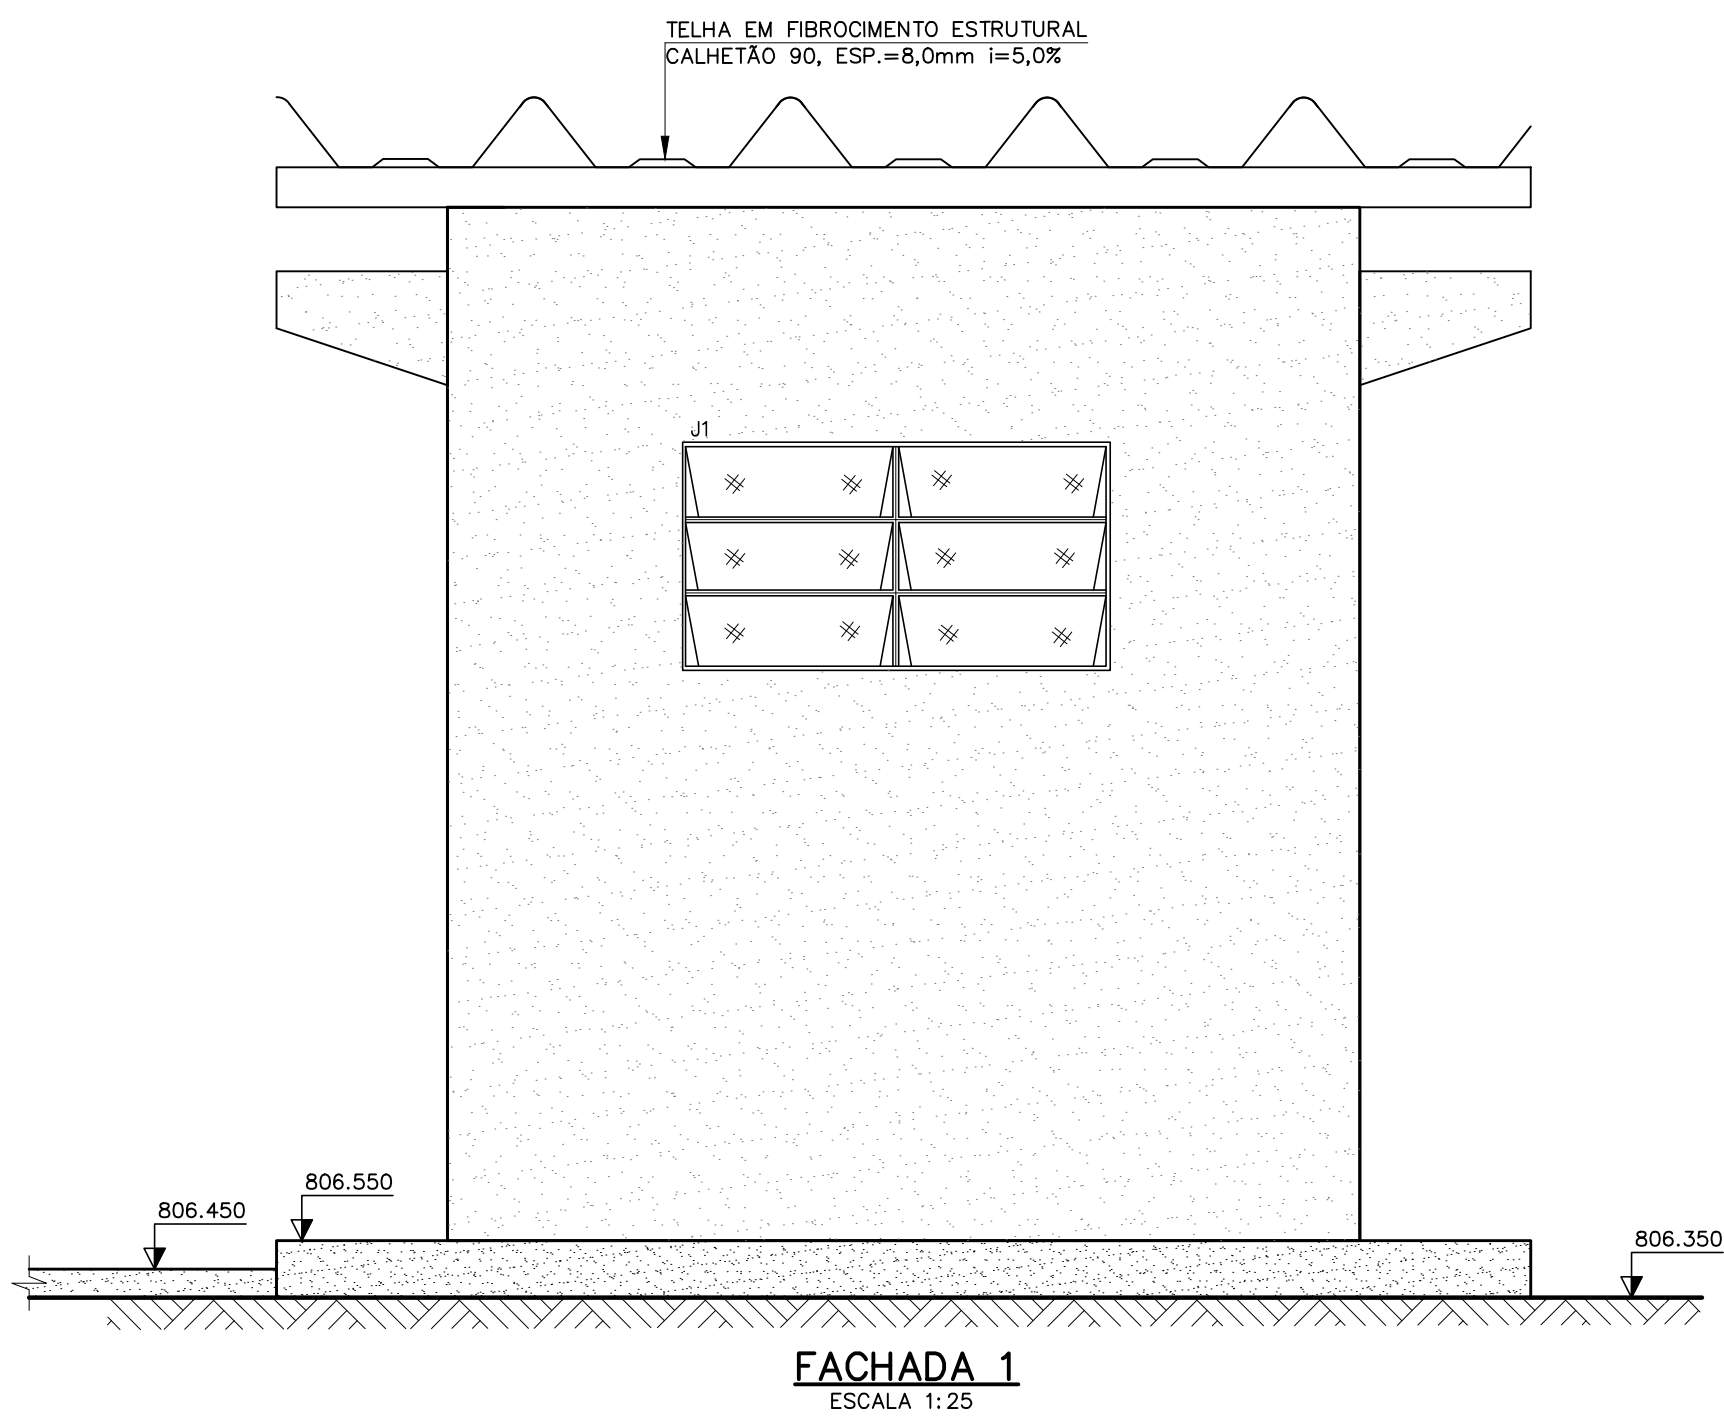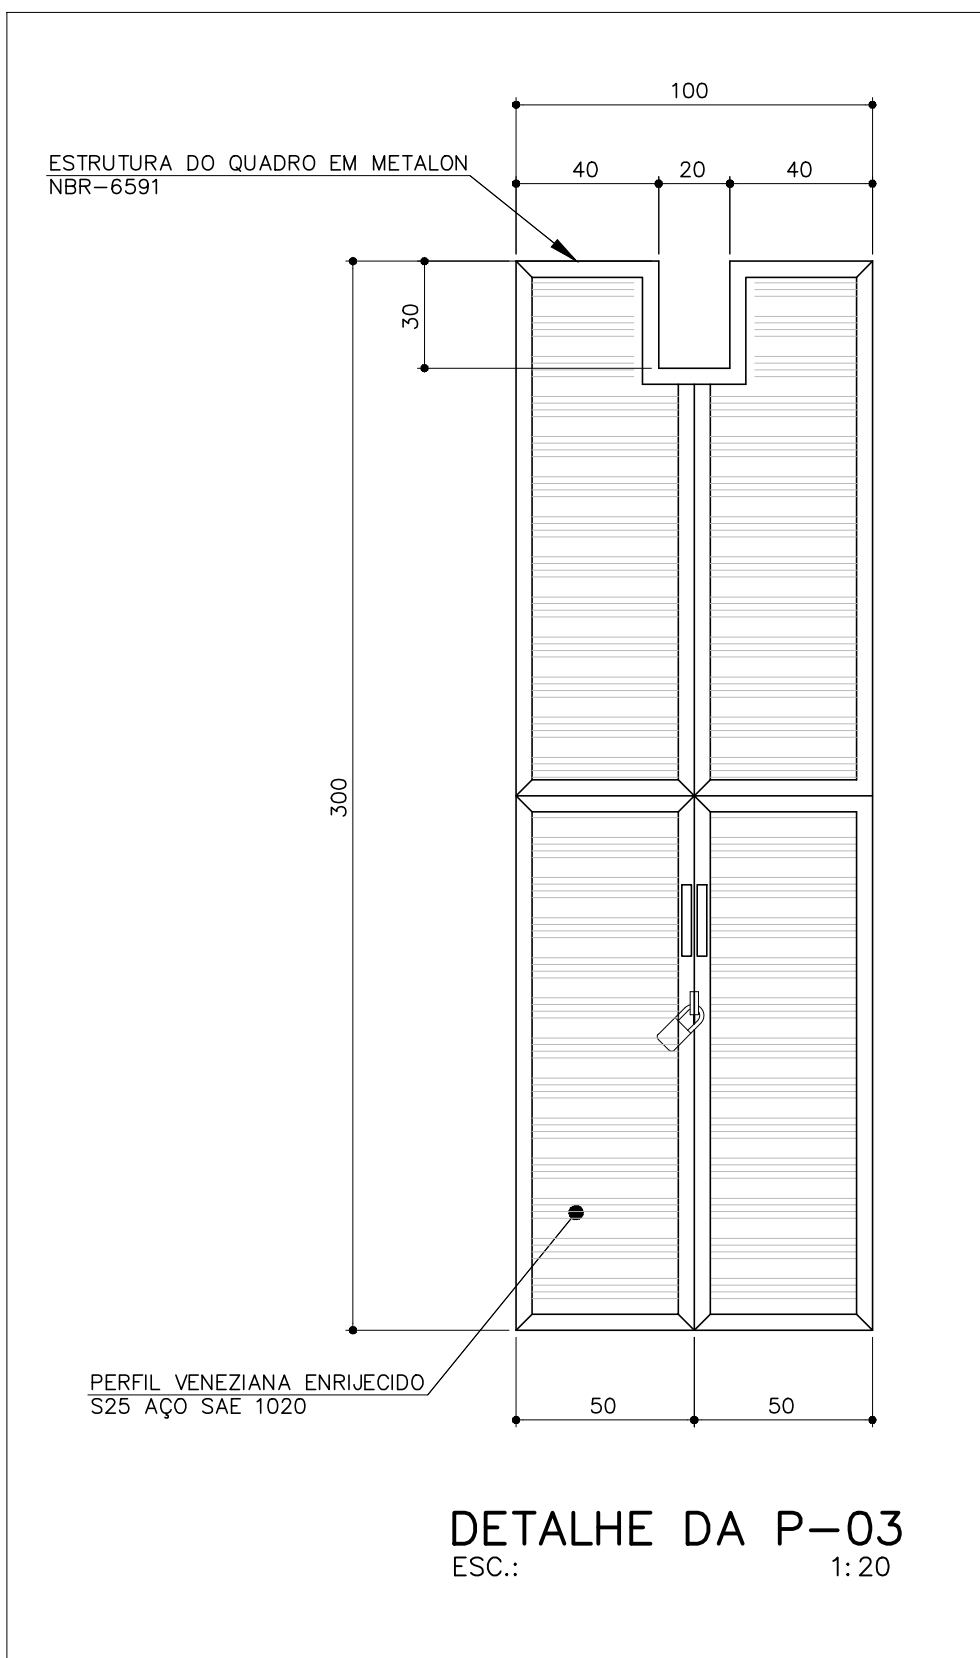

NOTAS:

- 1 - COTAS EM CENTÍMETRO, DIÂMETROS EM MILÍMETRO, ELEVAÇÕES EM METRO, DECLIVIDADES EM METRO/METRO, (EXCETO QUANDO INDICADO).
- 2 - ADEQUAR TRANSIÇÃO CONFORME O TIPO DE MATERIAL A SER UTILIZADO NAS LINHAS DE ALIMENTAÇÃO E DISTRIBUIÇÃO.
- 3 - O ESGOTAMENTO DA CAIXA DEVERÁ SER, PREFERENCIALMENTE, ENCAMINHADOS P/ O SISTEMA PÚBLICO DE DRENAGEM PLUVIAL. ONDE NÃO HOUVER ESTA CONDIÇÃO, LANÇAR EM CAIXA SECA POSICIONADA A JUSANTE, COM COTA DE TOPO INFERIOR AO FUNDO DA CAIXA DE ESGOTAMENTO.

LEGENDA:

Nº	REVISÃO	DATA	R.T.	SERVIÇO AUTÔNOMO DE ÁGUA E ESGOTO	ESCALA
01	EMIÇÃO INICIAL	AGOSTO/2025	ALBERTO OLIVEIRA CHAVES CREA-68.785/0-MG	CARMO DO CAJURU-MG	INDICADAS
			PROJ. REINATO EUSTÁQUIO FRANÇA CREA-140.149/0-MG	SISTEMA DE ABASTECIMENTO DE ÁGUA	Nº DE FOLHAS
			DES. BEATRIZ MIRANDA BARBOSA	PROJETO BÁSICO	02/02
			DATA AGOSTO/2025	EAT-05 (BOOSTER BONFIM)	CÓDIGO
			APROV.	PLANTA E CORTE	DESENHO
				Despro DESENVOLVIMENTO DE PROJETOS	54/54