



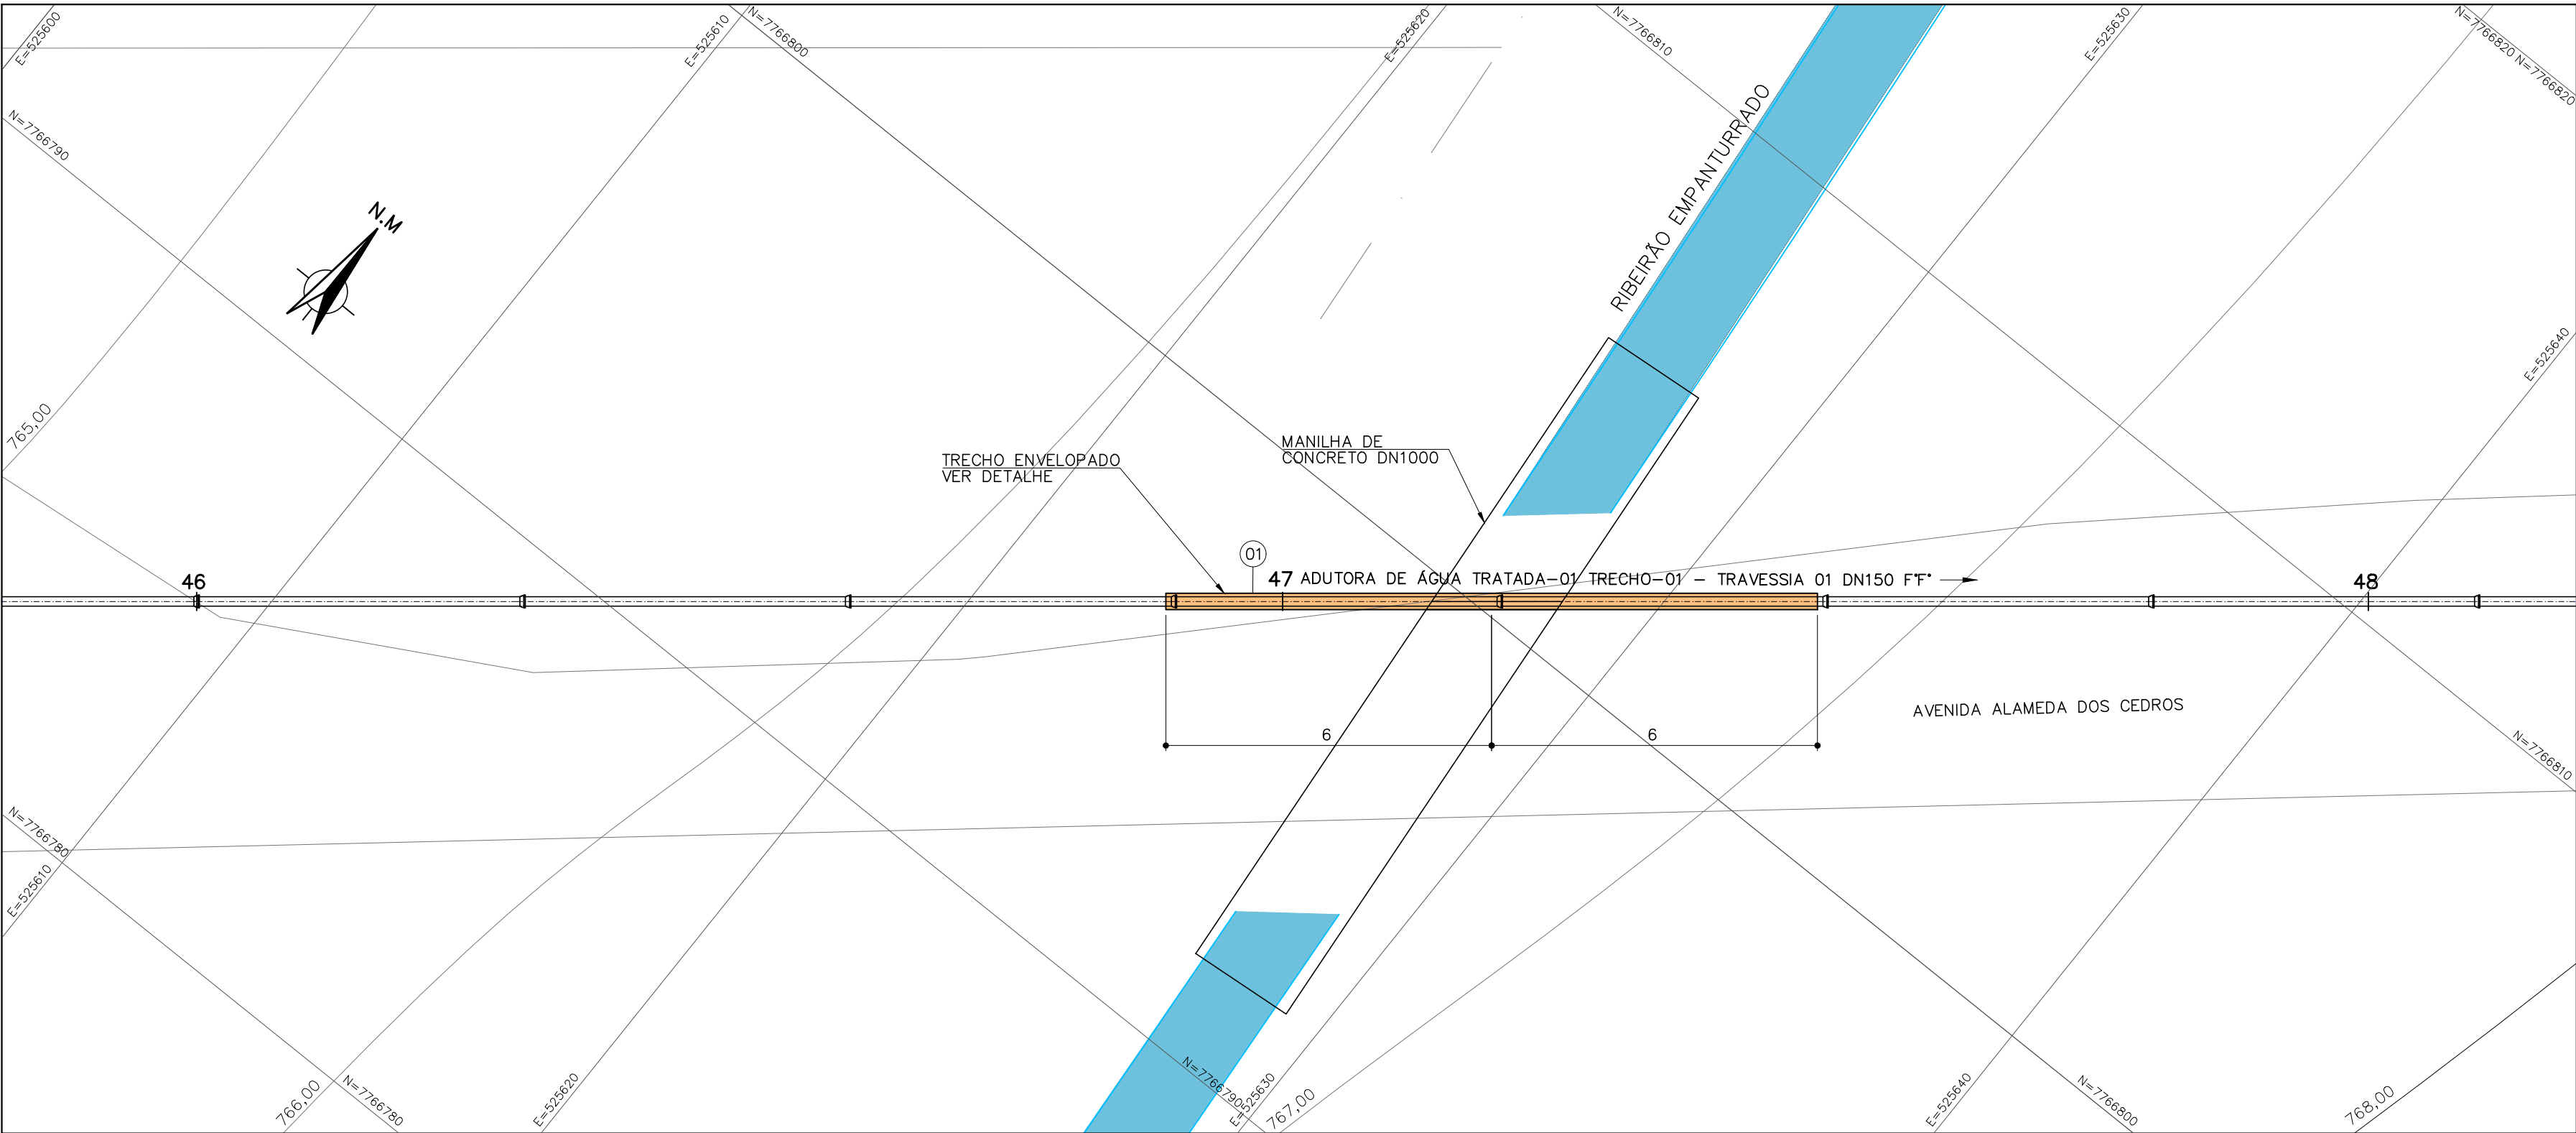


PLANTA
ESC.: 1:100


01	TUBO EM F.F* PONTA E BOLSA JGS	150	m	12,00
ADUTORA DE ÁGUA TRATADA – AAT-01–TRECHO 02 TRAVESSIA-01				
ITEM	DESCRIÇÃO	DIÂM.	UND.	QUANT.
RELAÇÃO DE MATERIAIS				

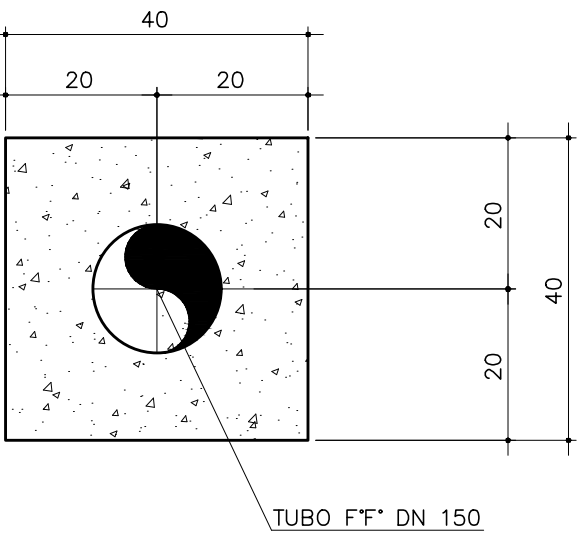

DETALHE TÍPICO TUBO ENVELOPADO
ESC.: 1:10

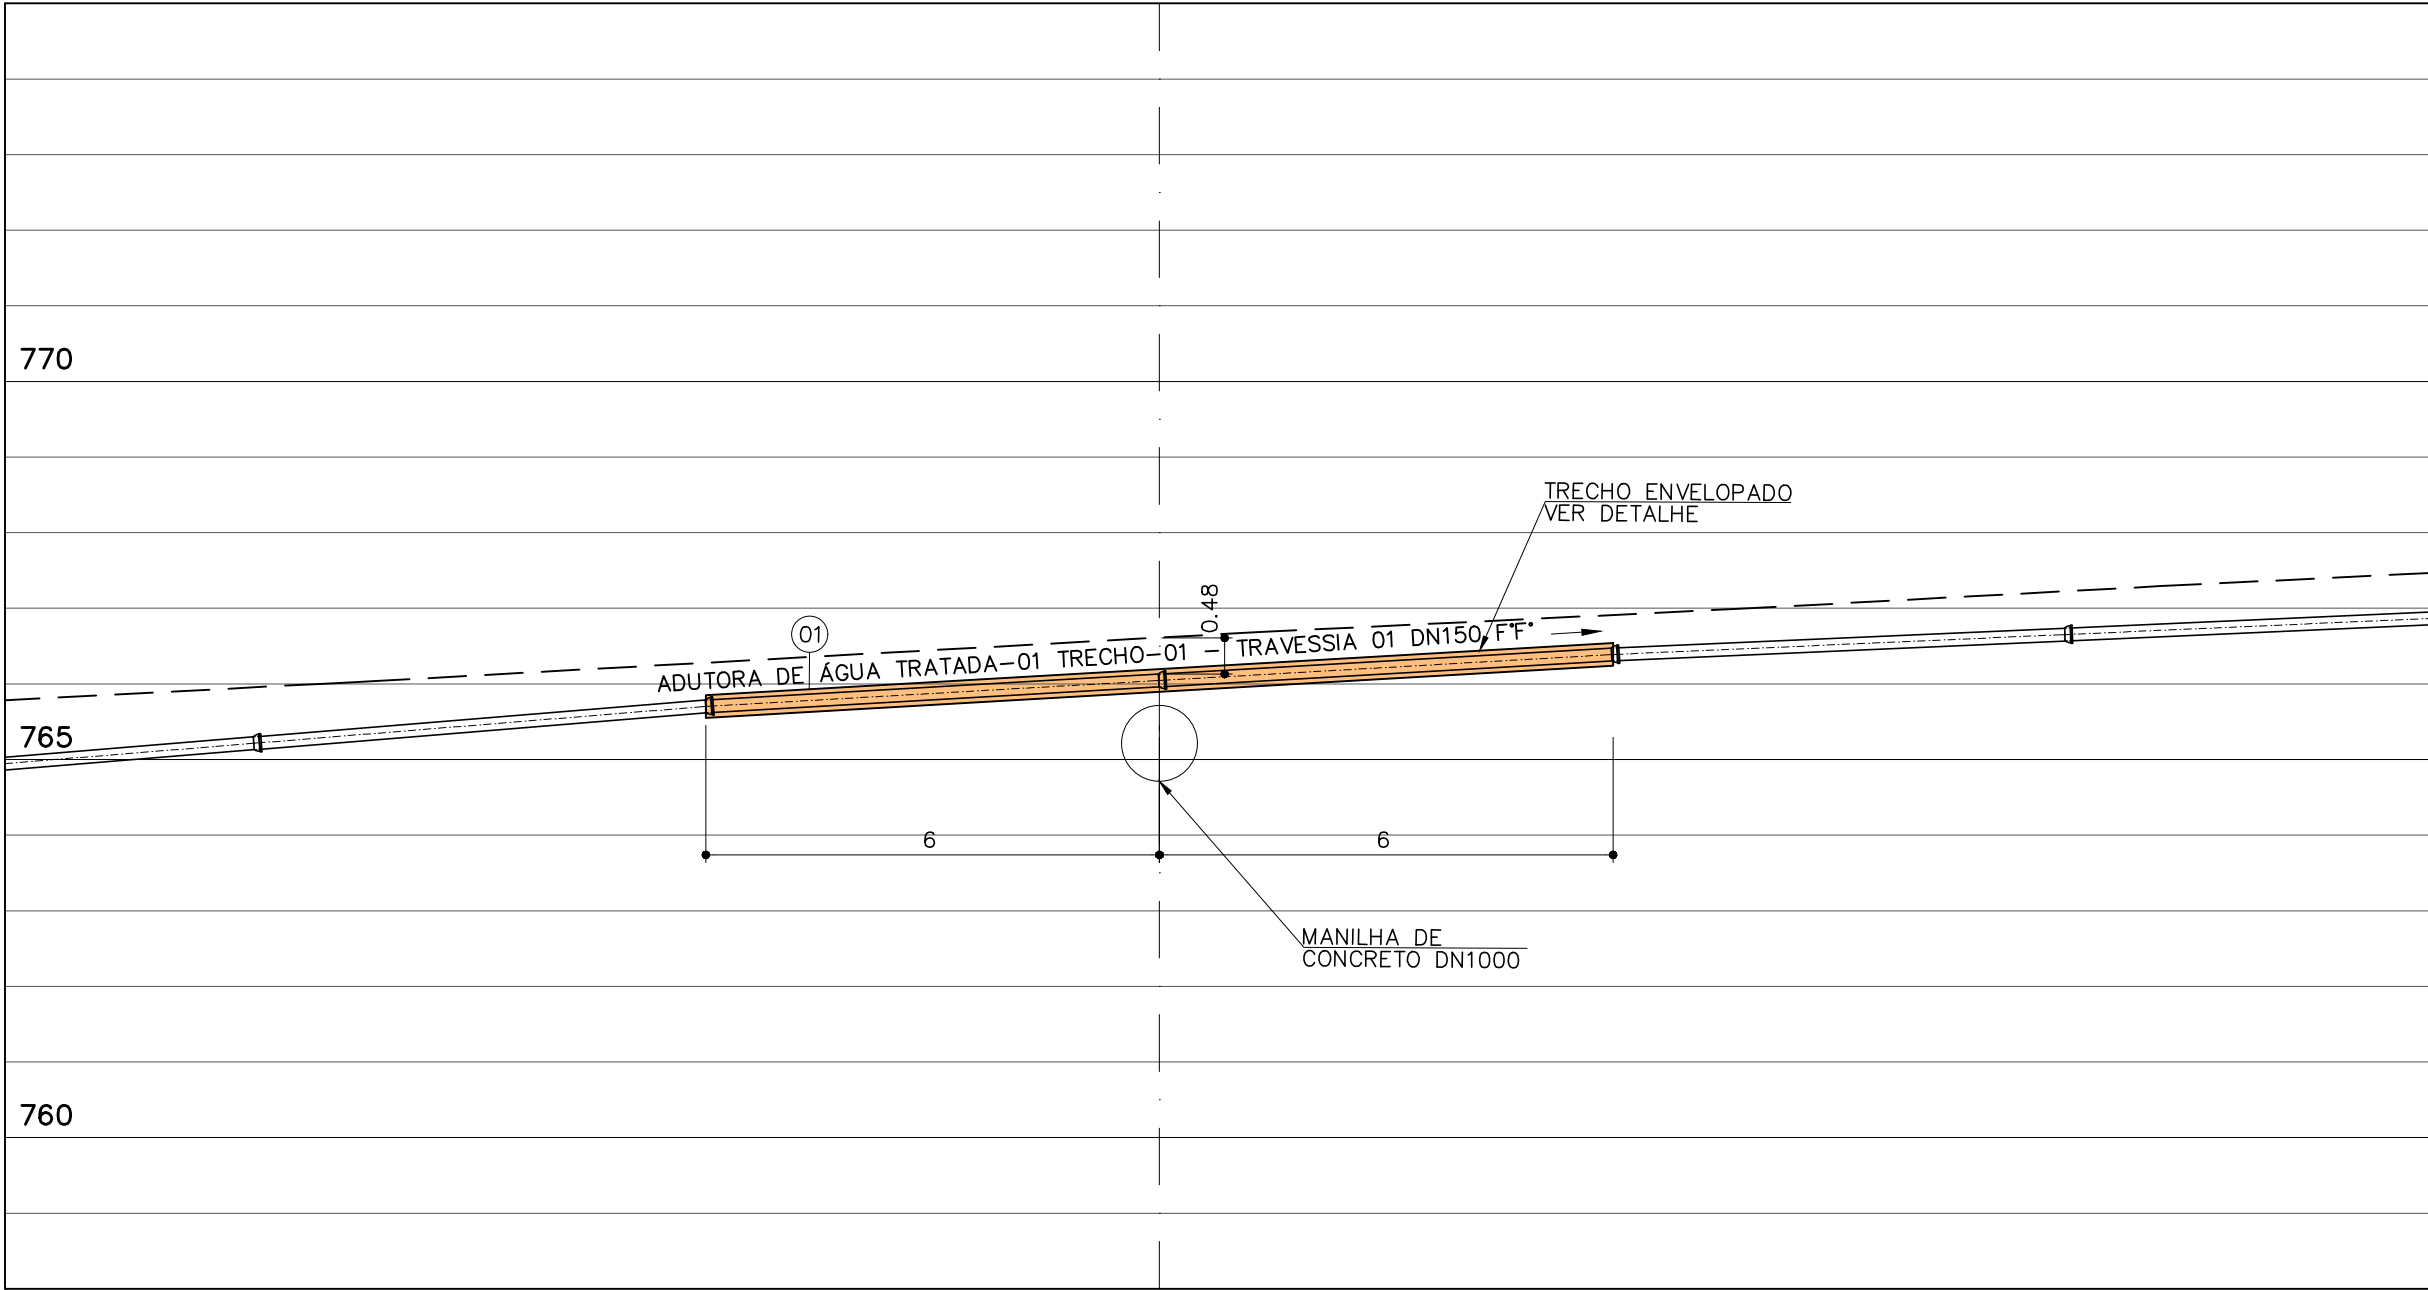

PERFIL LONGITUDINAL
ESC.: 1:100

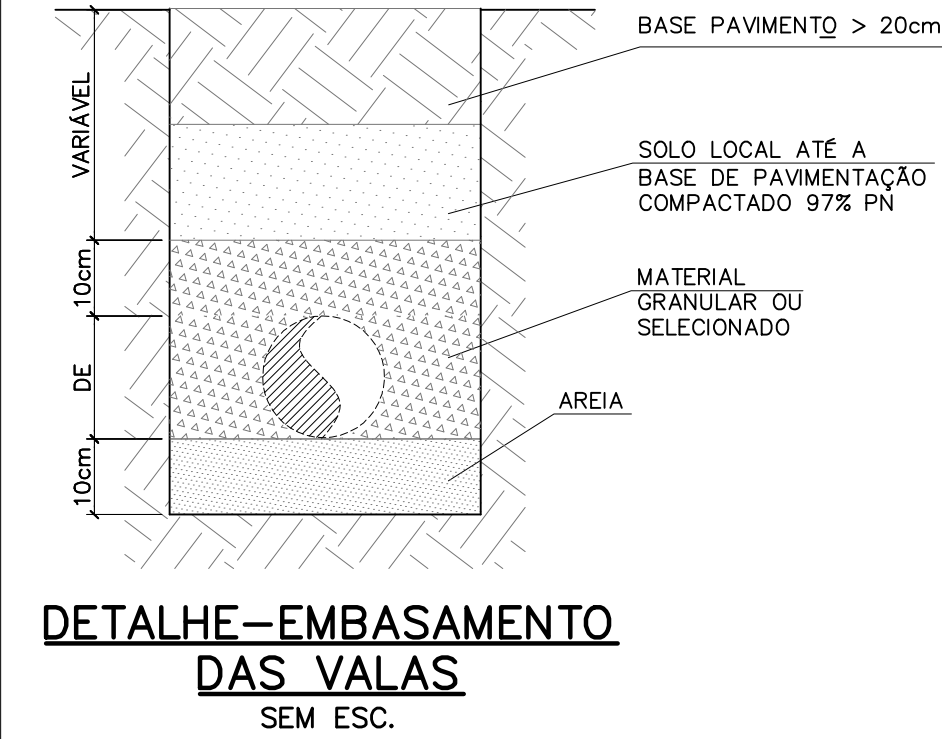

DETALHE-EMBASAMENTO
DAS VALAS
SEM ESC.

NOTAS: 1 – COTAS E ELEVAÇÕES EM METROS, DIÂMETROS EM MILÍMETROS E DECLIVIDADE EM %, EXETO ONDE INDICADO. 2 – PARA PLANTA E PERFIL DA ADUTORA VER DESENHO-41/48 E 42/49.	LEGENDA: TRECHO ENVELOPADO TERRENO NATURAL	Nº	REVISÃO	DATA	R.T. ALBERTO OLIVEIRA OLIVEIRA CREA-68.765/D-MG	SERVIÇO AUTÁRQUICO DE ÁGUA E ESGOTO CARMO DO CAJURU-MG SISTEMA DE ABASTECIMENTO DE ÁGUA ADUTORA DE ÁGUA TRATADA – AAT-01–TRECHO 02 TRAVESSIA SOBRE MANILHA DE CONCRETO-01 PLANTA, PERFIL E DETALHE	ESCALA 1:100
		01	EMIÇÃO INICIAL	AGOSTO/2025	PROJ. RENATO EUSTÁQUIO FRANÇA CREA-1140.149/D-MG		Nº DE FOLHAS 04/04
					DES. WALDIRENE		CÓDIGO
					DATA AGOSTO/2025		DESENHO
					APROV.		47/54