

- 1 - ALVENARIA DE BLOCOS CERÂMICOS MACIÇOS, ASSENTAMENTO COM ARGAMASSA A2 (CIMENTO/AREIA 1:2); CHAPISCO/REBOCO COM ARGAMASSA A3 (CIMENTO/AREIA 1:3); ESPESURA FINAL 2,5cm; PINTURA 100% ACRÍLICA BRANCA;
- 2 - PINTURA 100% ACRÍLICA SOBRE LAJE DE CONCRETO MOLDADA NO LOCAL;
- 3 - ARGAMASSA A3, APARENTE;

**PISOS**

PISO REVESTIDO COM NATA DE CIMENTO, SOBRE CONCRETO SARRAFEADO.

**PAREDES INTERNAS E EXTERNAS**

PAREDE EXTERNA – TINTA COM CARACTERÍSTICA ELASTOMÉRICA E ESPECÍFICA PARA FACHADAS NA COR BRANCA BRILHANTE, SOBRE O BLOCO DE CONCRETO.

PAREDE INTERNA – TINTA LÁTEX COR BRANCA / GELO, SOBRE O BLOCO DE CONCRETO.

**RODAPÉS/SOLEIRAS**

ARDÓSIA POLIDA H = 7 cm

**PEITORIS**

GRANITO CINZA ANDORINHA – QUALIDADE EXTRA e = 2 cm POLIDO



**COBERTURA**

TELHA EM FIBROCIMENTO TIPO ESTRUTURAL CALHETÃO 90, ESPESSURA 8,0mm COM i=5,0%

**ALVENARIA**

BLOCO DE CONCRETO DE ACABAMENTO APARENTE CONFORME A NORMA ABNT NBR 6136:2016, ASSENTADOS COM ARGAMASSA, CIMENTO E AREIA – TRAÇO 1:6 E ESPAÇAMENTO DE 1CM ENTRE BLOCO.

| QUADRO DE ESQUADRIAS |                                                                      |            |        |
|----------------------|----------------------------------------------------------------------|------------|--------|
| ITEM                 | ESQUADRIA                                                            | DIMENSÃO   | QUANT. |
| J1                   | JANELA ACUSTICA EM ALUMINIO ANODIZADO TIPO BASCULANTE                | 1,50x0,80m | 02     |
| P1                   | PORTA EM CHAPA DE AÇO DOBRADA TIPO VENEZIANA                         | 0,90x1,50m | 01     |
| P2                   | PORTA EM CHAPA DE AÇO DOBRADA TIPO VENEZIANA                         | 1,50x1,80m | 01     |
| P3                   | PORTA ACUSTICA DUPLA DE ALUMINIO ANODIZADO LINHA 25mm TIPO VENEZIANA | 1,00x3,00m | 01     |

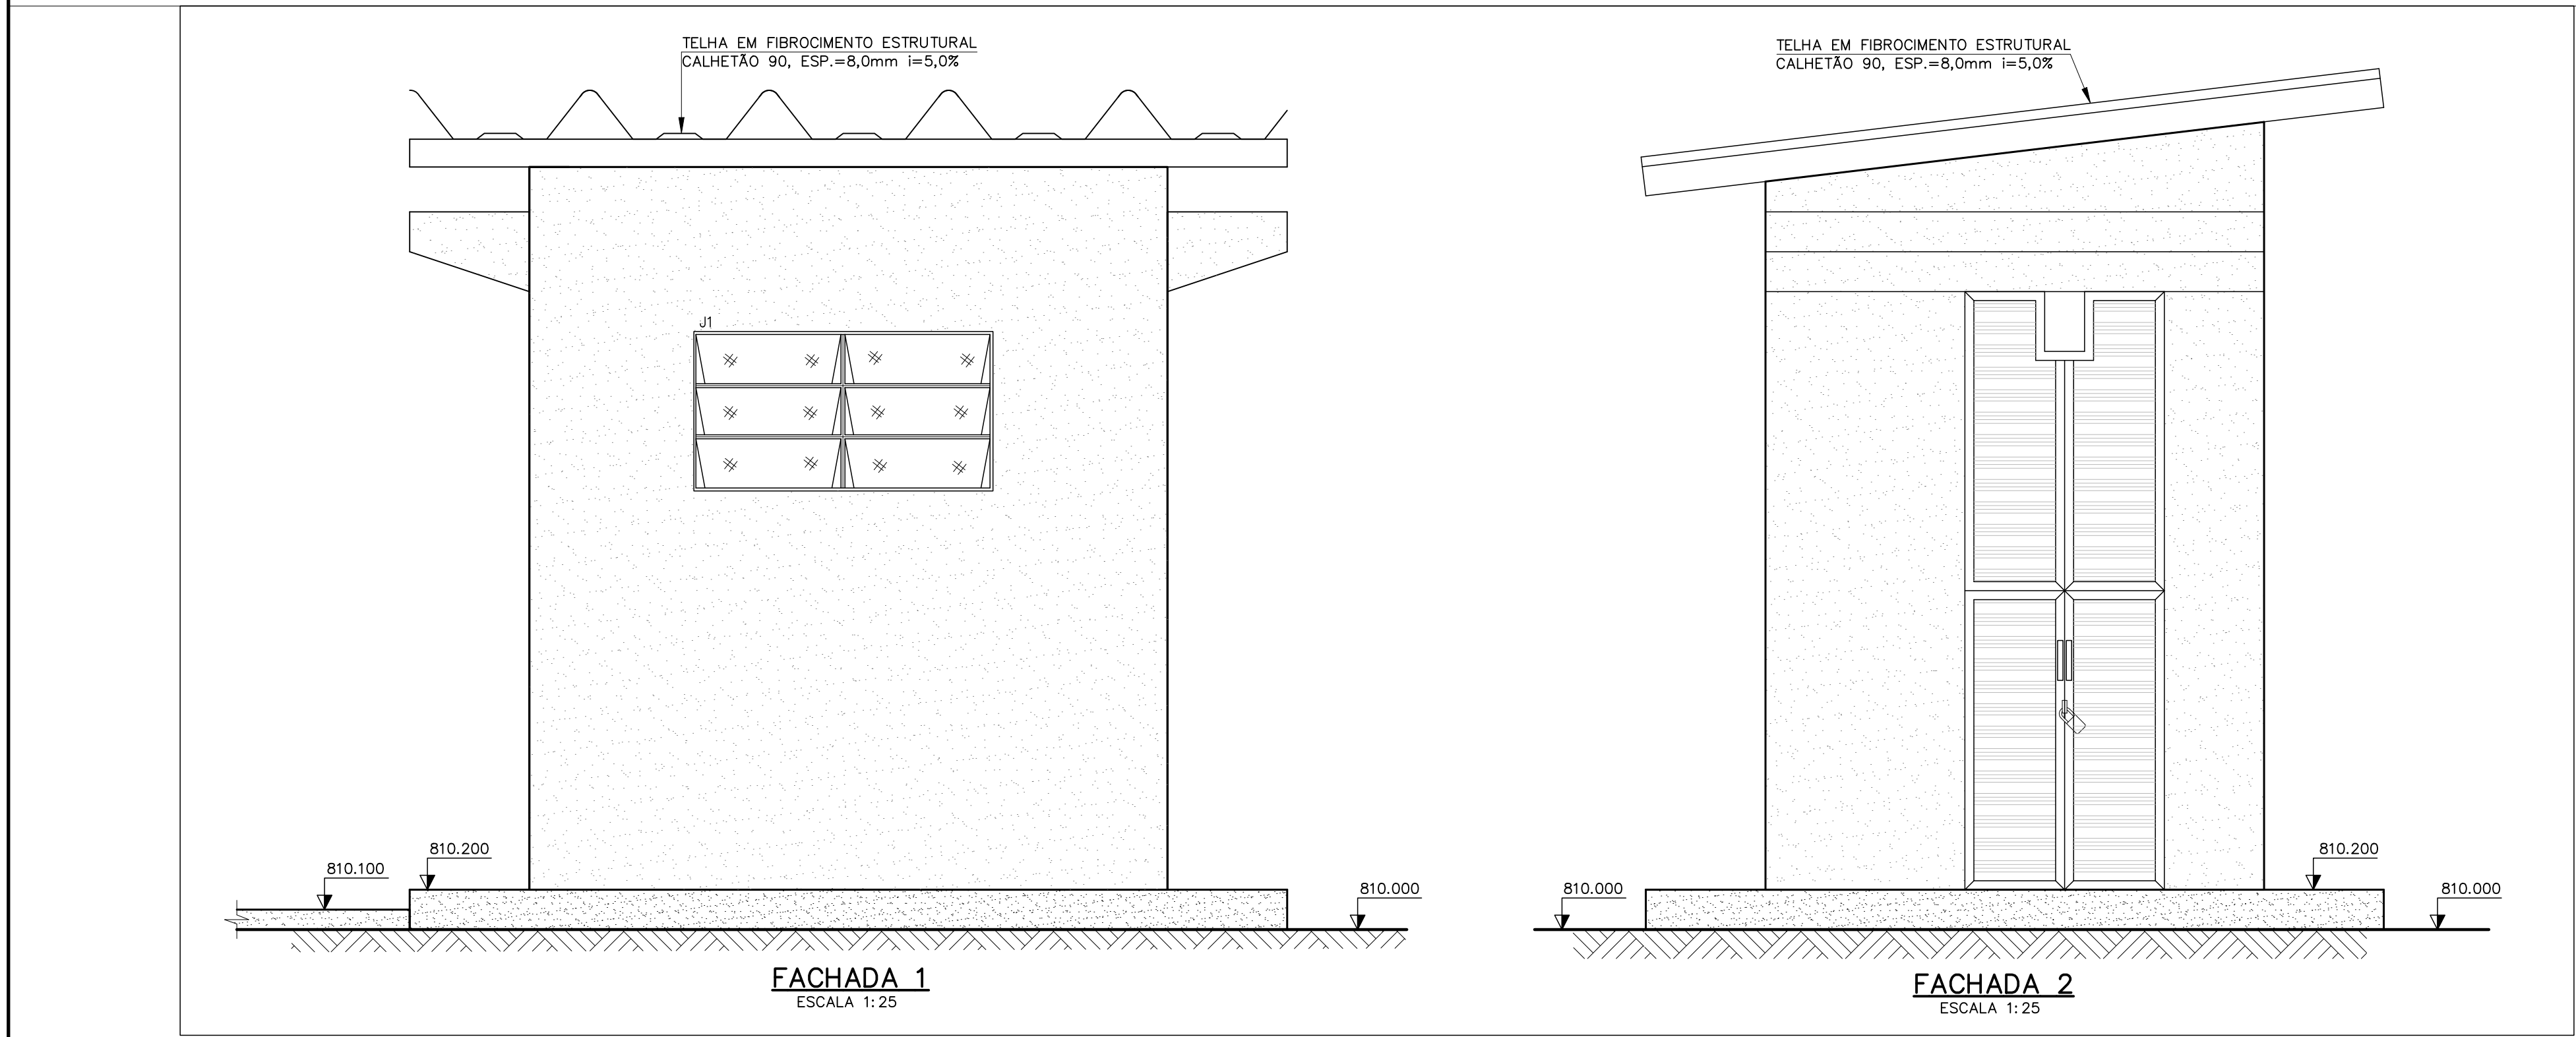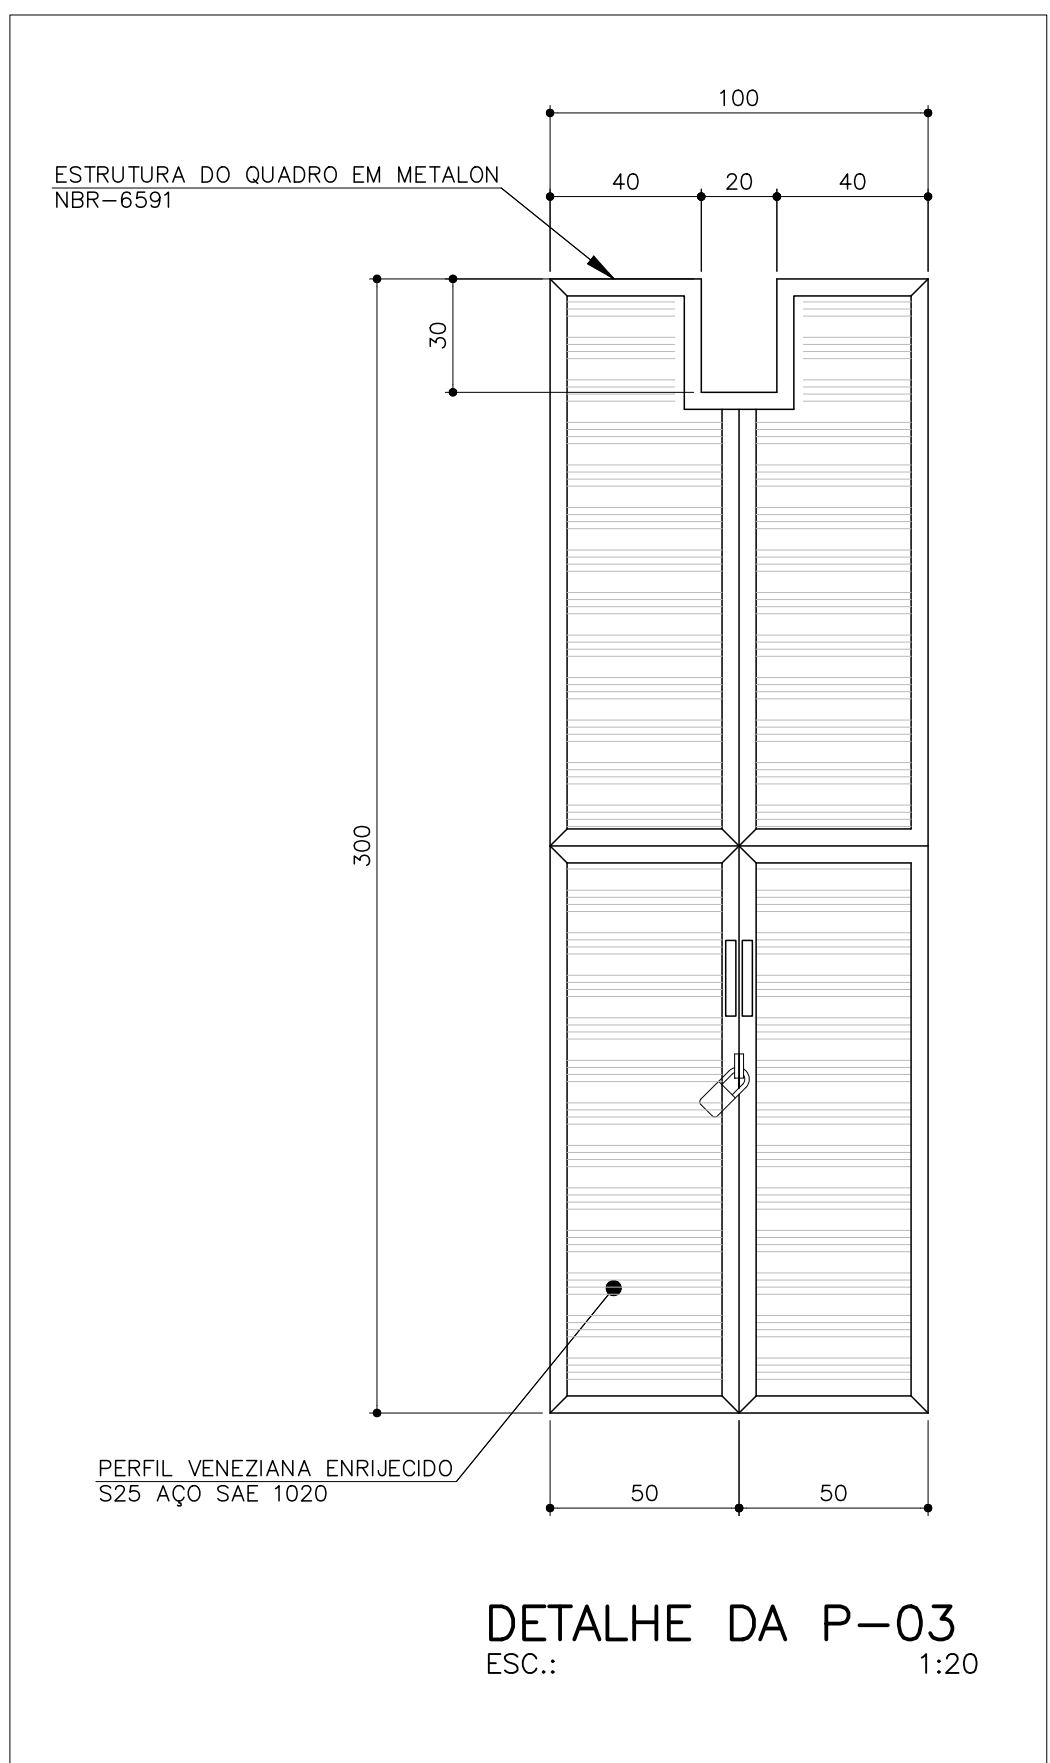

- 1 - COTAS EM CENTÍMETRO, DIÂMETROS EM MILÍMETRO, ELEVAÇÕES EM METRO, DECLIVIDADES EM METRO/METRO, (EXCETO QUANDO INDICADO).
- 2 - ADEQUAR TRANSIÇÃO CONFORME O TIPO DE MATERIAL A SER UTILIZADO NAS LINHAS DE ALIMENTAÇÃO E DISTRIBUIÇÃO.
- 3 - O ESGOTAMENTO DA CAIXA DEVERÁ SER, PREFERENCIALMENTE, ENCAMINHADOS P/ O SISTEMA PÚBLICO DE DRENAGEM PLUVIAL. ONDE NÃO HOUVER ESTA CONDIÇÃO, LANÇAR EM CAIXA SECA POSICIONADA A JUSANTE, COM COTA DE TOPO INFERIOR AO FUNDO DA CAIXA DE ESGOTAMENTO.

|    |                 |             |   |   |                       |
|----|-----------------|-------------|---|---|-----------------------|
| Nº | REVISÃO         | DATA        | R.T.<br><br>ALBERTO OLIVEIRA CHAVES<br>CREA=68.765/D-MG |  SERVIÇO AUTÔNOMO DE ÁGUA E ESGOTO<br>CARMO DO CAJURU-MG | ESCALA<br>INDICADA    |
| 01 | EMISSÃO INICIAL | AGOSTO/2025 | PROJ.<br>RENATO EUSTÁQUIO FRANÇA<br>CREA=140.149/DL-MG                                                                                       | <b>SISTEMA DE ABASTECIMENTO DE ÁGUA</b><br><b>PROJETO BÁSICO</b><br><b>EAT-04 (BOOSTER JARDIM VITÓRIA 2</b><br>PLANTA E CORTE                 | Nº DE FOLHAS<br>02/02 |
|    |                 |             | DES.<br>BEATRIZ MIRANDA BARBOSA   |   | CÓDIGO                |
|    |                 |             | DATA<br>AGOSTO/2025   |   | DESENHO<br>38/54      |
|    |                 |             | APROV.   |                                                          |                       |