




CAIXA DE DESCARGA DSC-01

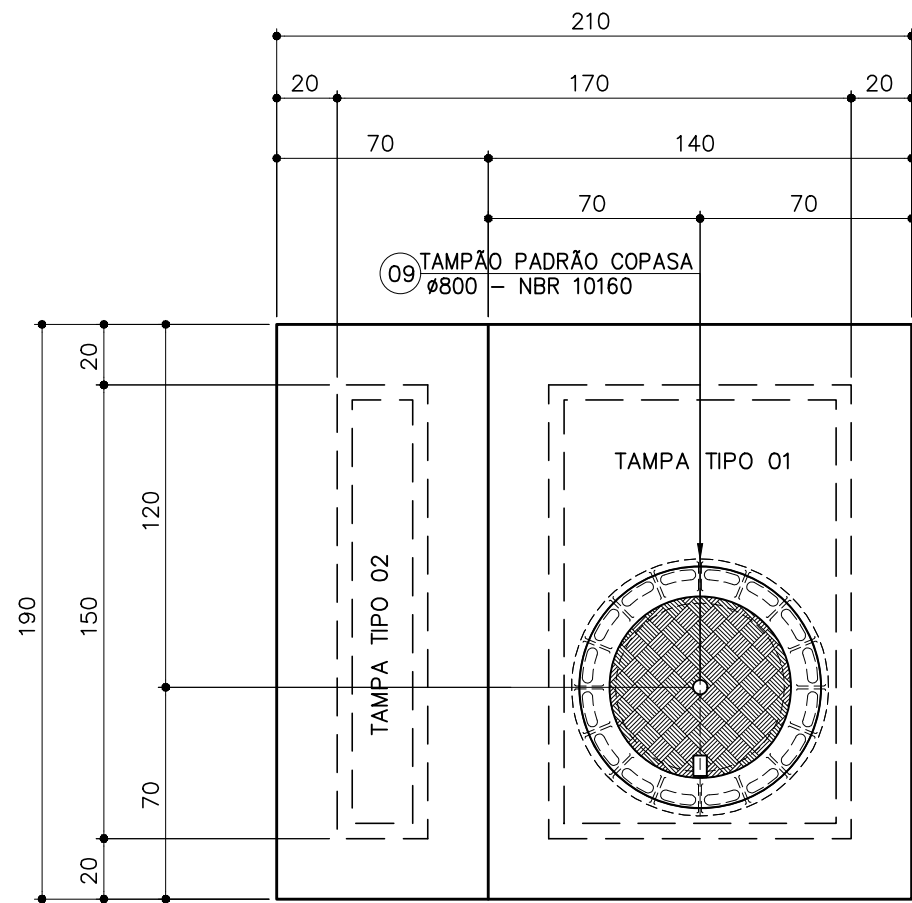


PLANTA DE COBERTURA
ESC.: 1:25

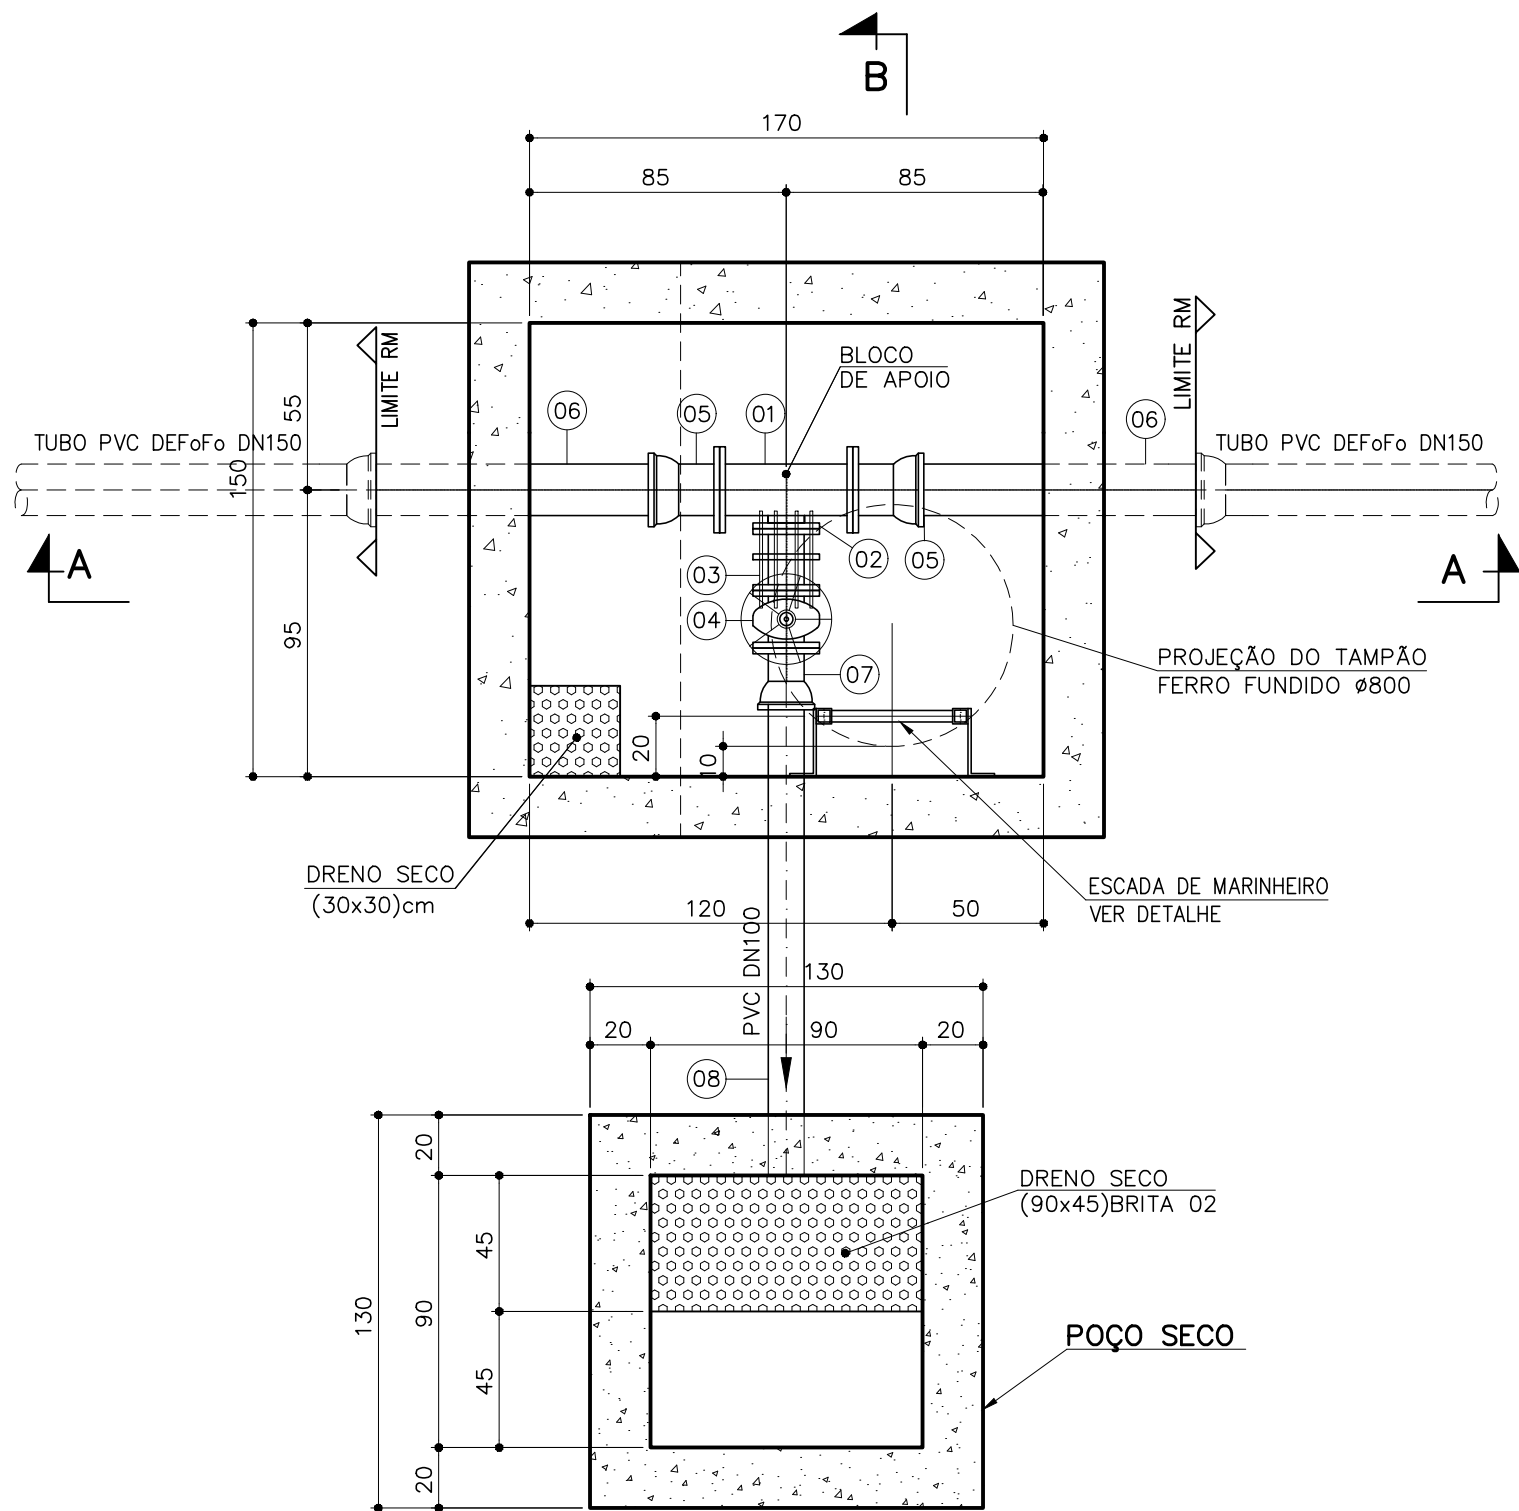

PLANTA


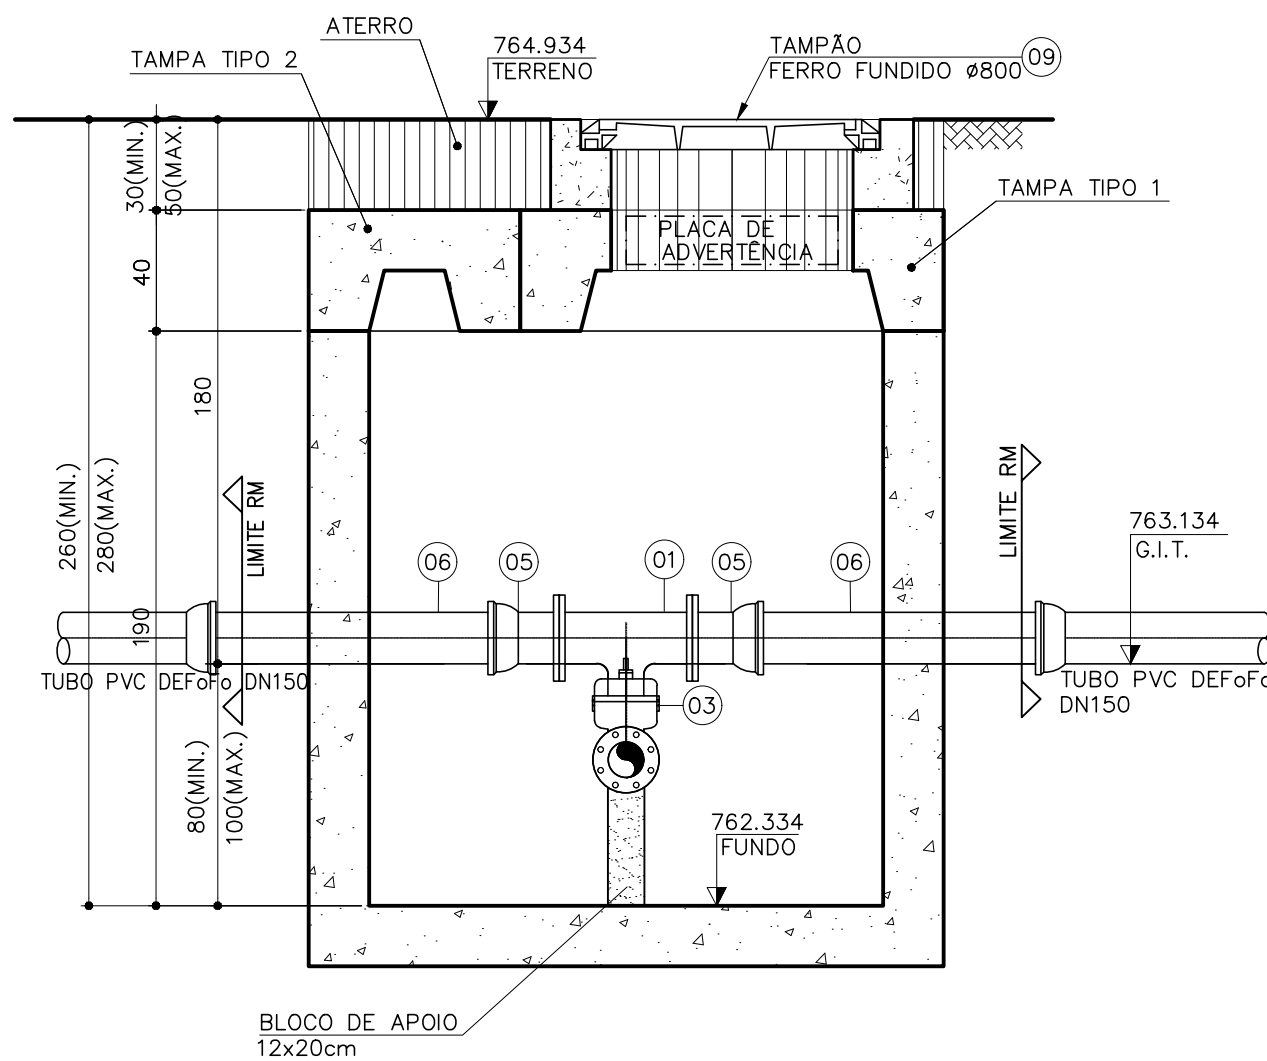


CORTE AA
ESC.: 1:25

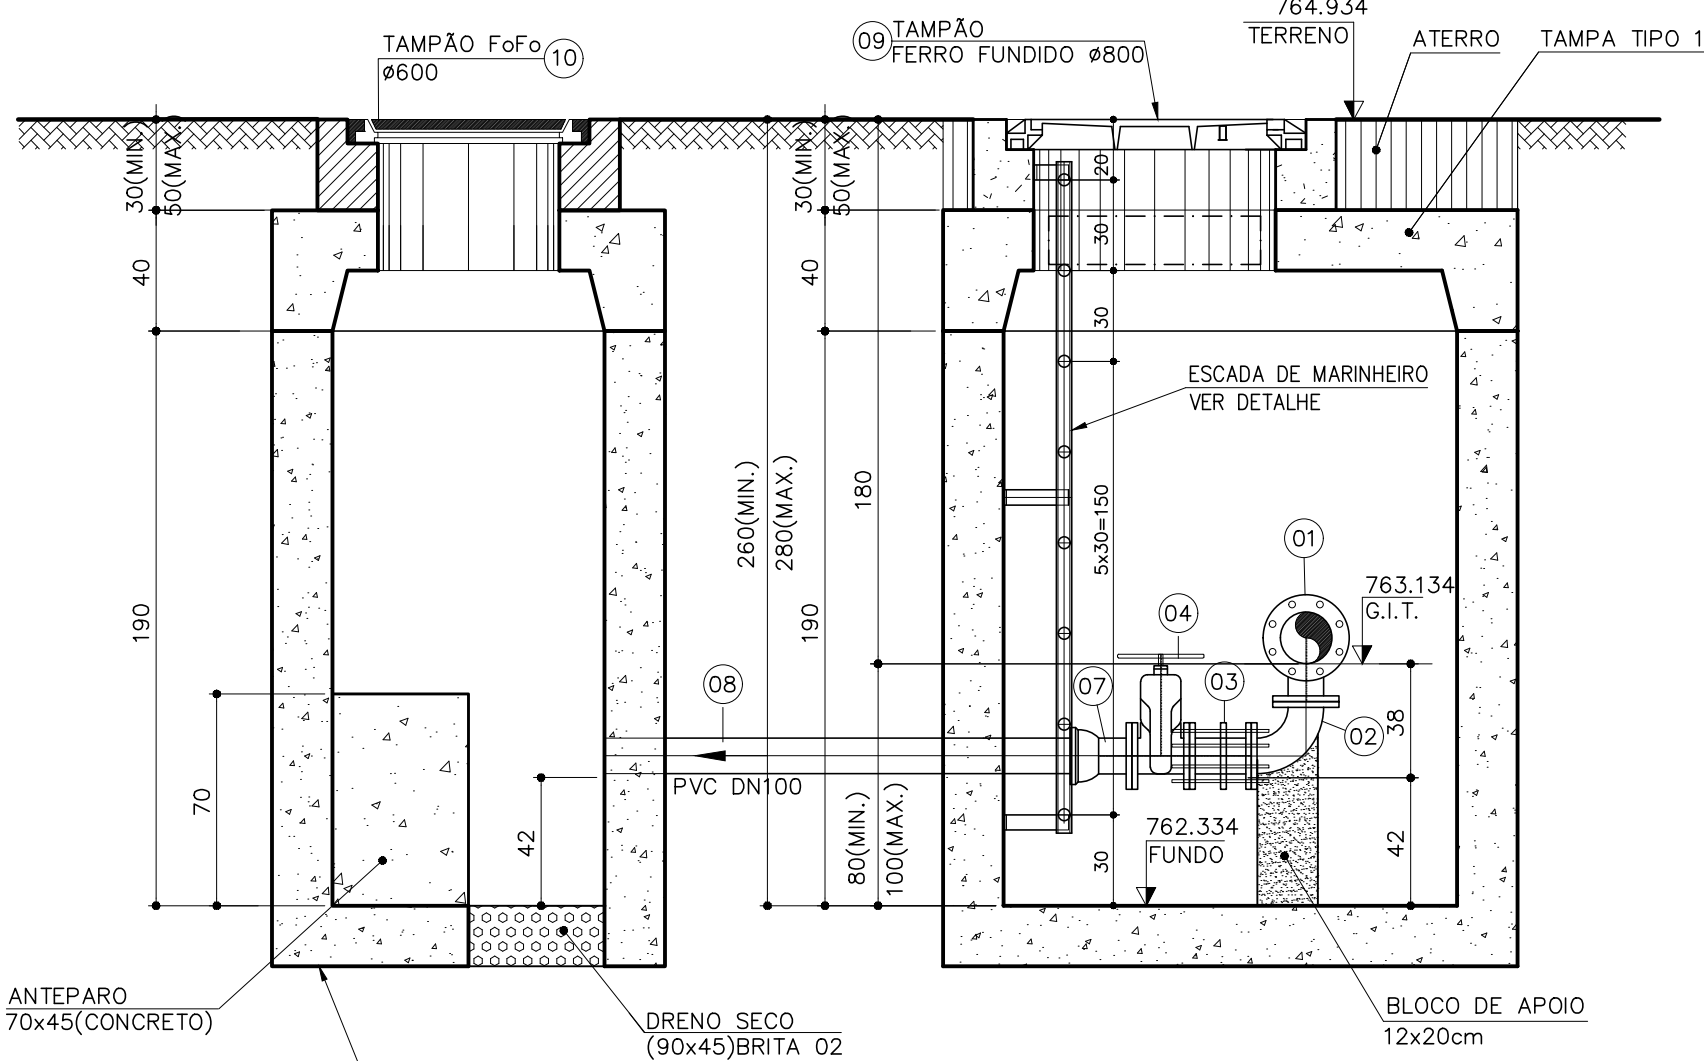

CORTE BB
ESC.: 1:25

DETALHE DAS TAMPAS

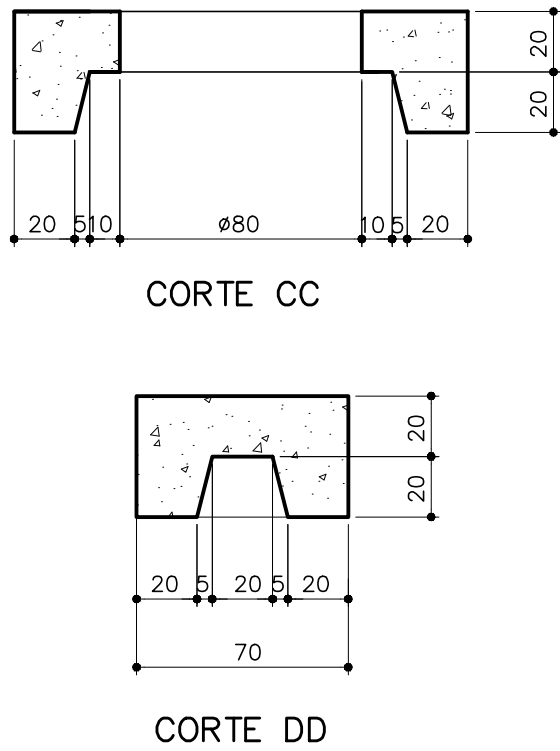
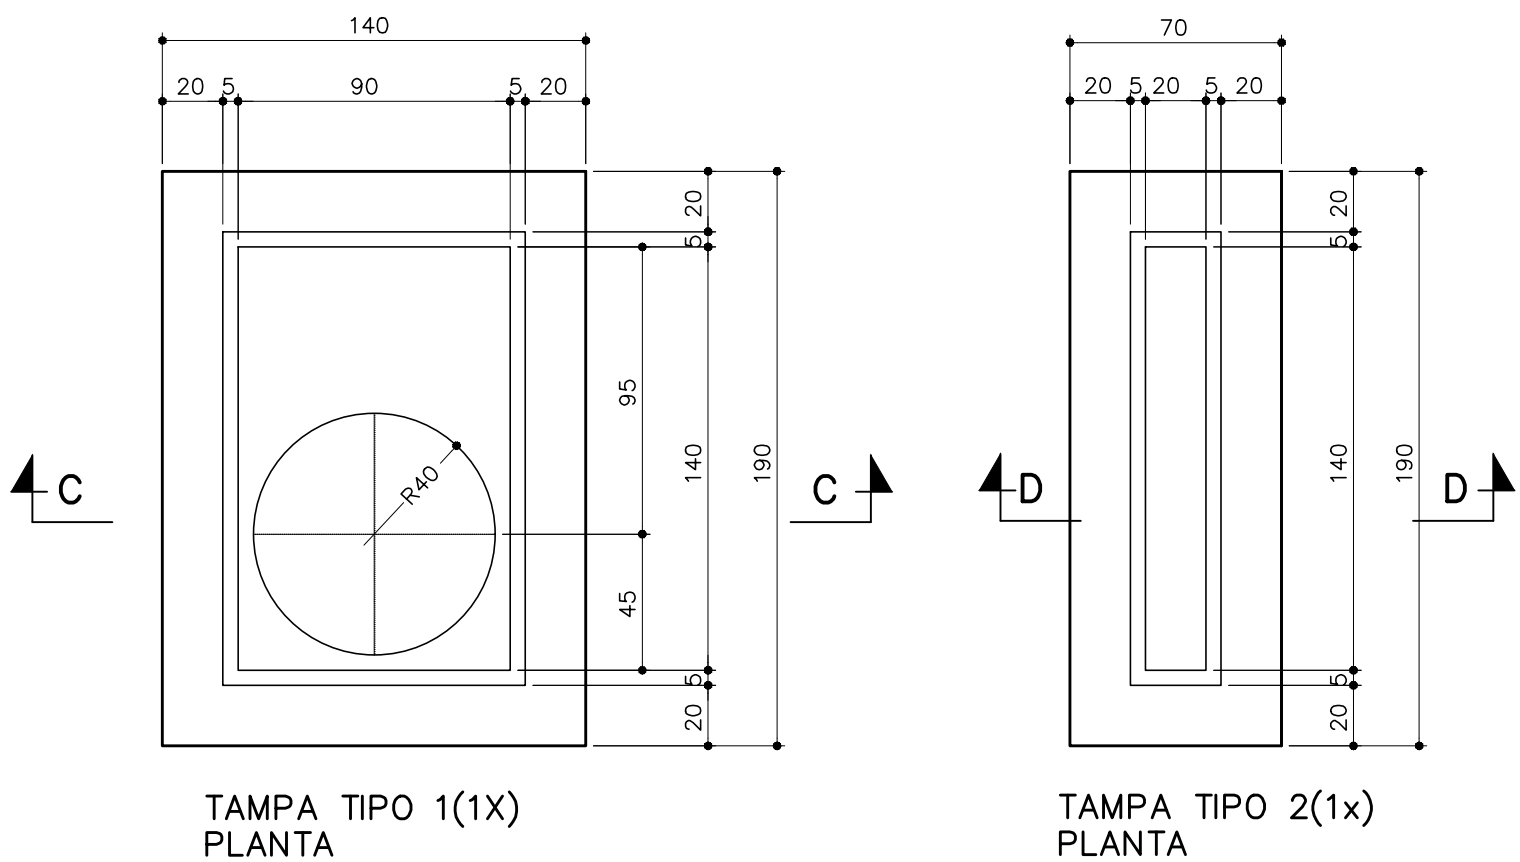


RELAÇÃO DE MATERIAIS				
ITEM	DESCRIÇÃO	DIÂM.	UND.	QUANT.
TUBOS, CONEXÕES, VÁLVULAS E ACESSÓRIOS P/ TRANSPORTE DE ÁGUA SOB PRESSÃO				
TUBOS, PEÇAS, CONEXÕES E ACESSÓRIOS DE PVC DEFoFo NBR 7665.				
CAIXA DE DESCARGA (LM APENAS PARA UMA CAIXA)				
01	TE COM FLANGES FF* PN 10/16 (TFF10/16)	150x100	Pç	01
02	CURVA 90° COM FLANGES PN 10/16 (C90FF10/16)	100	Pç	01
03	JUNTA DE DESMONTAGEM TRAVADA AXIALMENTE FF* PN10/16 – JDTA10/16	100	Pç	01
04	REGISTRO DE GAVETA COM FLANGES E VOLANTE EURO 23 PN 10/16 (R23FV10/16)	100	Pç	01
05	EXTREMIDADE COM FLANGE E BOLSA – JGS FF* PN 10/16	150	Pç	02
06	TUBO CILINDRICO FF* – L=1,00m	150	Pç	02
07	EXTREMIDADE COM FLANGE E BOLSA – JGS FF* PN 10/16	100	Pç	01
08	TUBO PVC DEFoFo L=2,00m	100	Pç	01
09	TAMPÃO EM FERRO FUNDIDO	800	Pç	01
10	TAMPÃO EM FERRO FUNDIDO	600	Pç	01
ACESSÓRIOS				
–	ABF10	100	Pç	04
–	ABF10	150	Pç	02
–	PPF10 (16x80)mm	–	Pç	32
–	PPF10 (20x90)mm	–	Pç	16

AMBIENTE
CONFINADO

PLACA DE ADVERTÊNCIA

ESCALA DE MARINHEIRO EM PREV PULTRUDADO

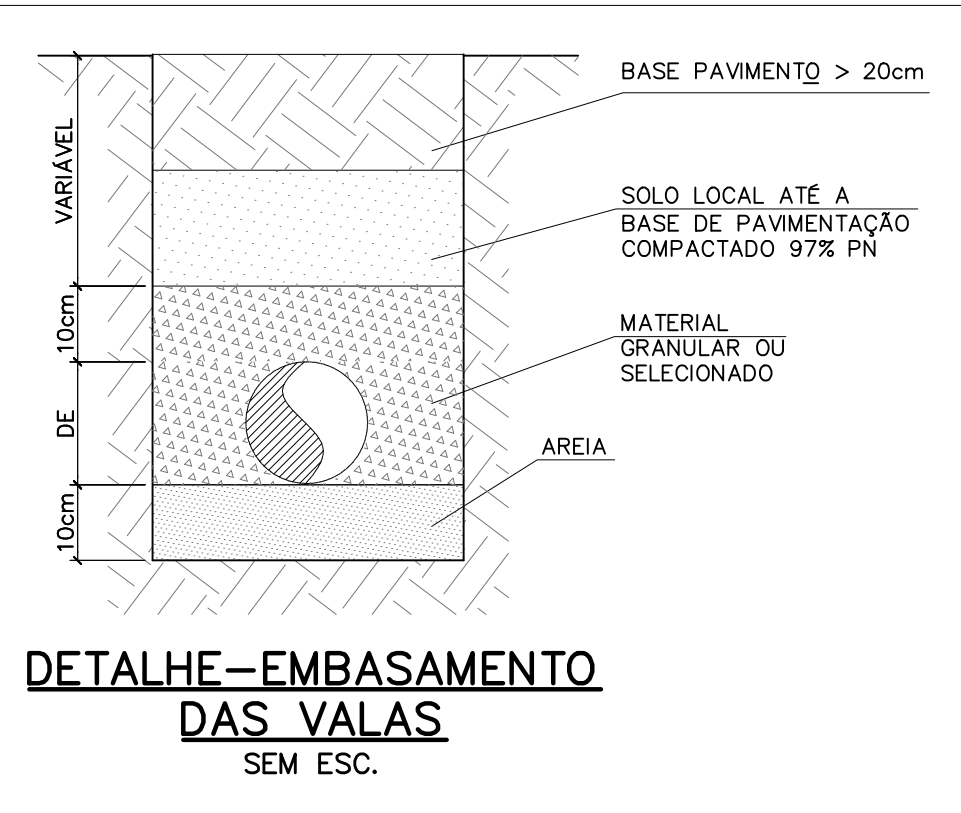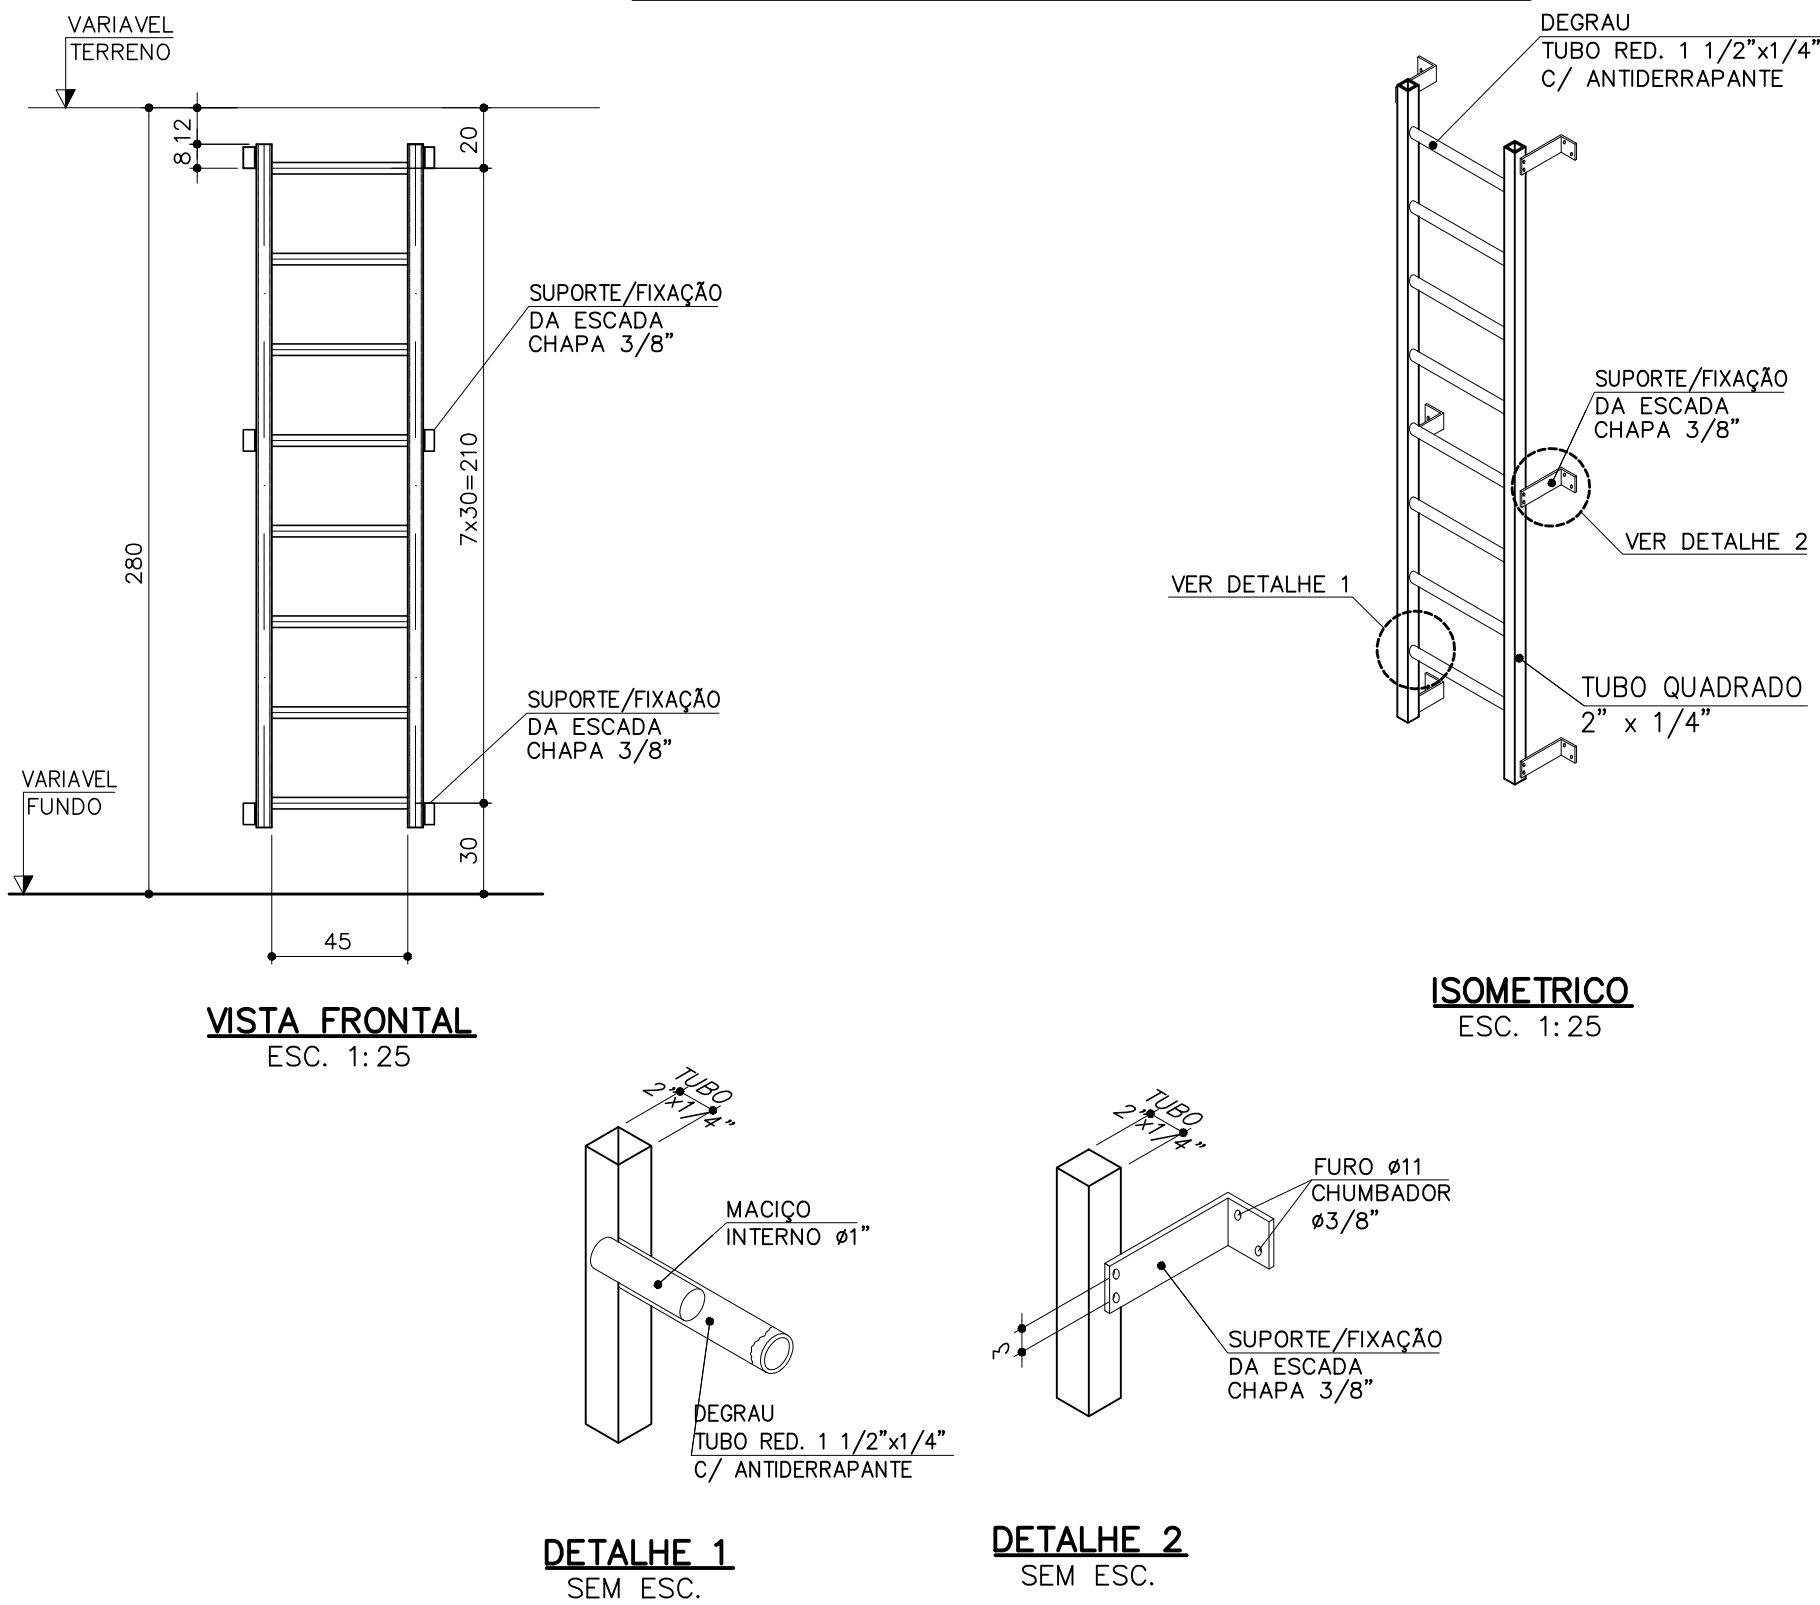

NOTAS:

- COTAS EM METROS, MEDIDAS EM CENTIMETROS, DIÂMETROS EM MILÍMETROS, SALVO INDICAÇÃO CONTRÁRIA;
- ANTES DO INÍCIO DAS OBRAS E DE QUALQUER ATIVIDADE DE ESCAVAÇÃO, A EXECUTORA DEVERÁ, POR MEIO DE EQUIPAMENTOS/TECNICAS, IDENTIFICAR POSSÍVEIS INTERFERÊNCIAS SUBTERRÂNEAS COM ESTRUTURAS DE INFRAESTRUTURA EXISTENTES (DRENAGEM, REDE DE ÁGUA, CABOS ELÉTRICOS, ETC.), QUE PORVENTURA NÃO TENHAM SIDO IDENTIFICADAS NOS LEVANTAMENTOS TOPOGRÁFICOS;
- DANOS CAUSADOS ÀS INSTALAÇÕES SUBTERRÂNEAS EXISTENTES SERÃO DE RESPONSABILIDADE DA EXECUTORA DAS OBRAS.

REFERÊNCIAS:

R1 – PARA PLANTA E PERFIL VER DESENHOS N° 41/48 A 42/48.

N°	REVISÃO	DATA	R.T.	SERVIÇO AUTÁRQUICO DE ÁGUA E ESGOTO	ESCALA
01	EMIÇÃO INICIAL	AGOSTO/2025	ALBERTO OLIVEIRA OLIVEIRA PROJ. RENATO EUSTÁQUIO FRANÇA DES. RAQUEL SANTOS DATA AGOSTO/2025 APROV.	CARMO DO CAJURU-MG	1:25
				SISTEMA DE ABASTECIMENTO DE ÁGUA	N° DE FOLHAS
				ADUTORA DE ÁGUA TRATADA – AAT – 01 – TRECHO 02	03/04
				CAIXAS DE DESCARGA	CÓDIGO
				PLANTA, CORTES e DETALHES	DESENHO
				Despro	48/54