
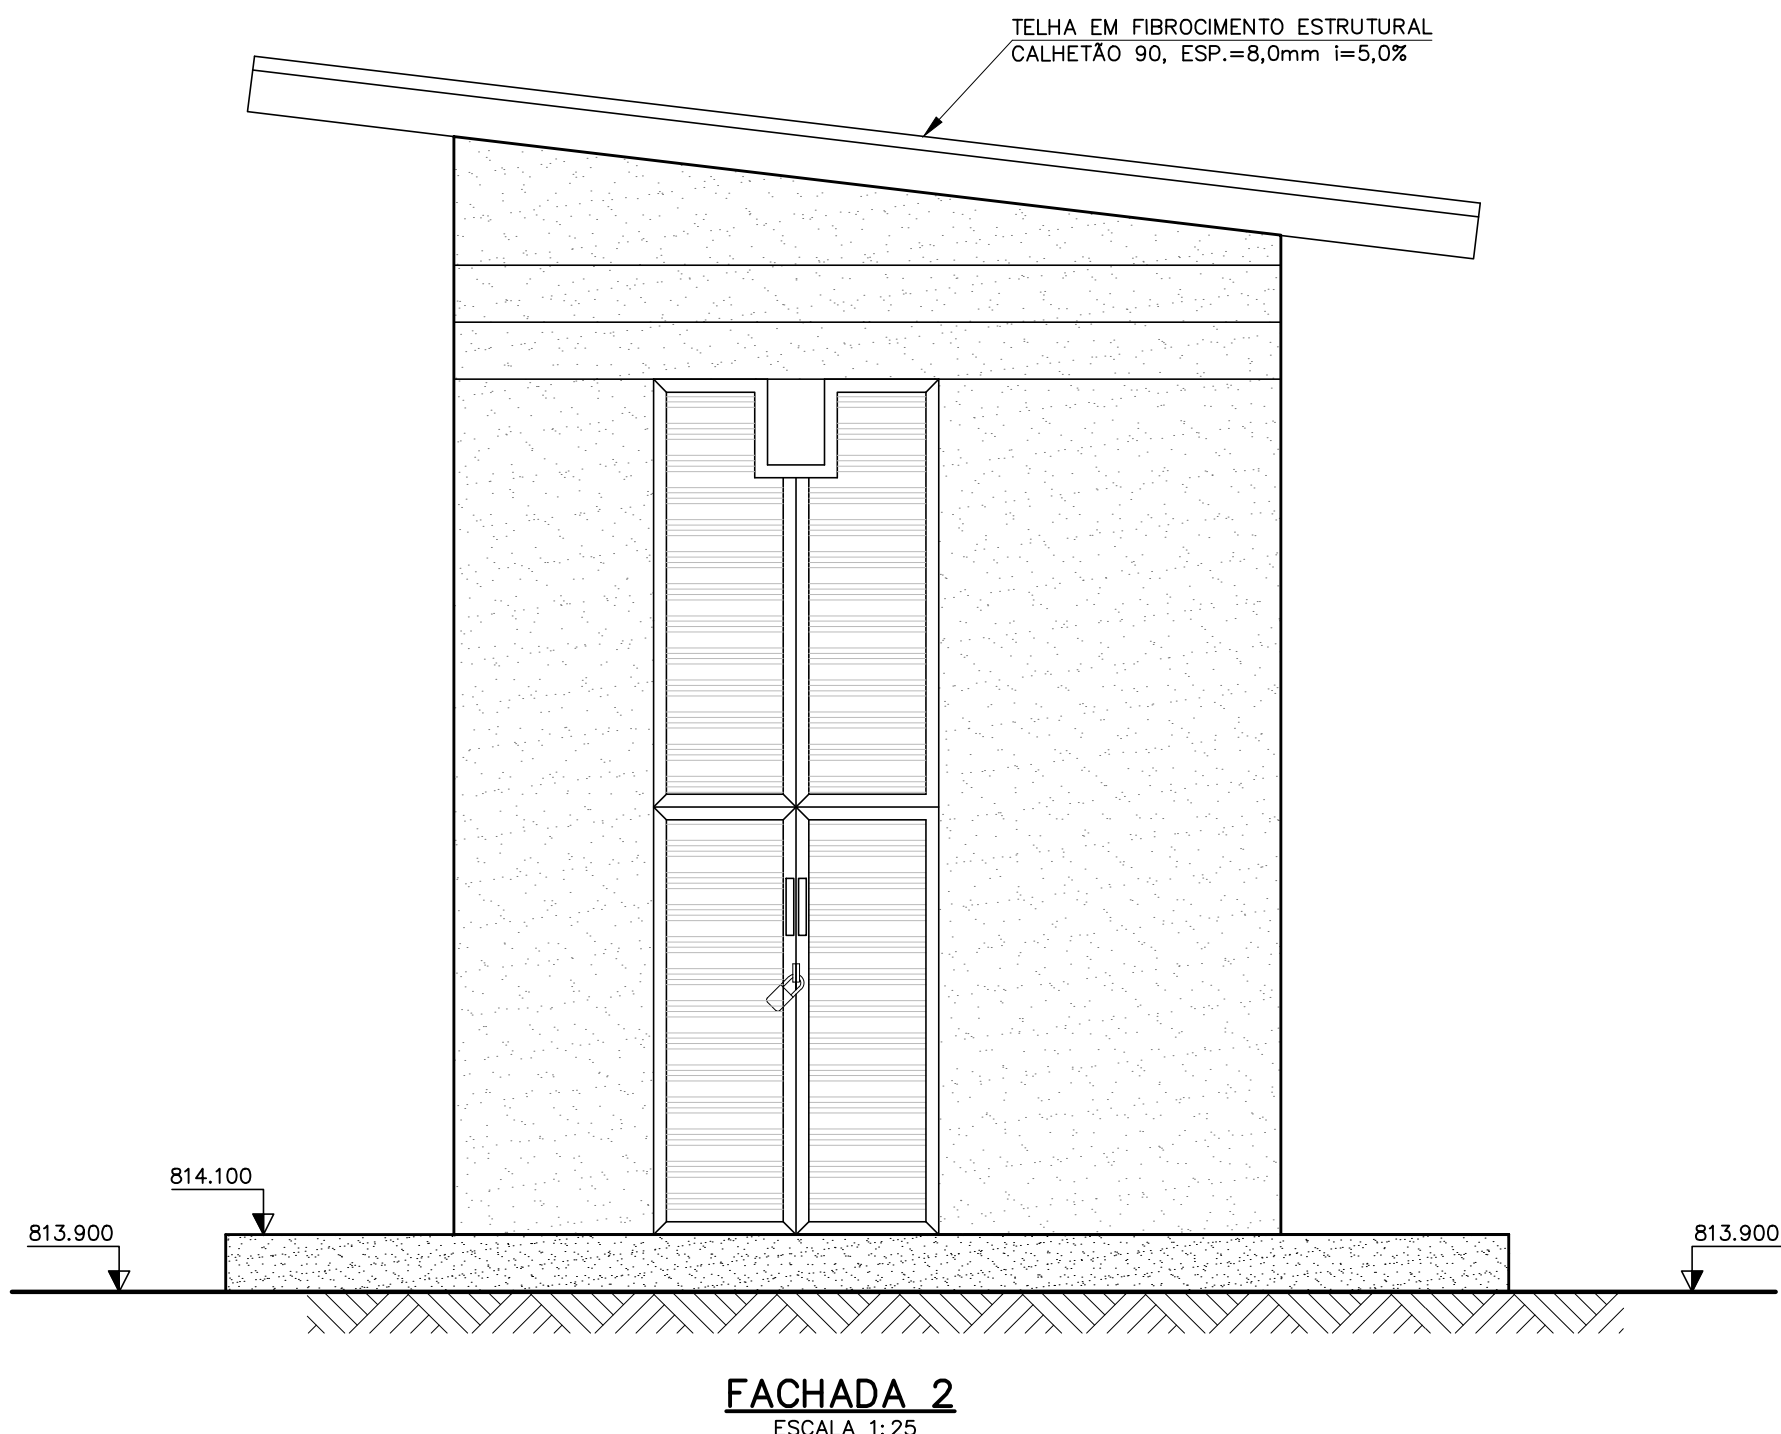
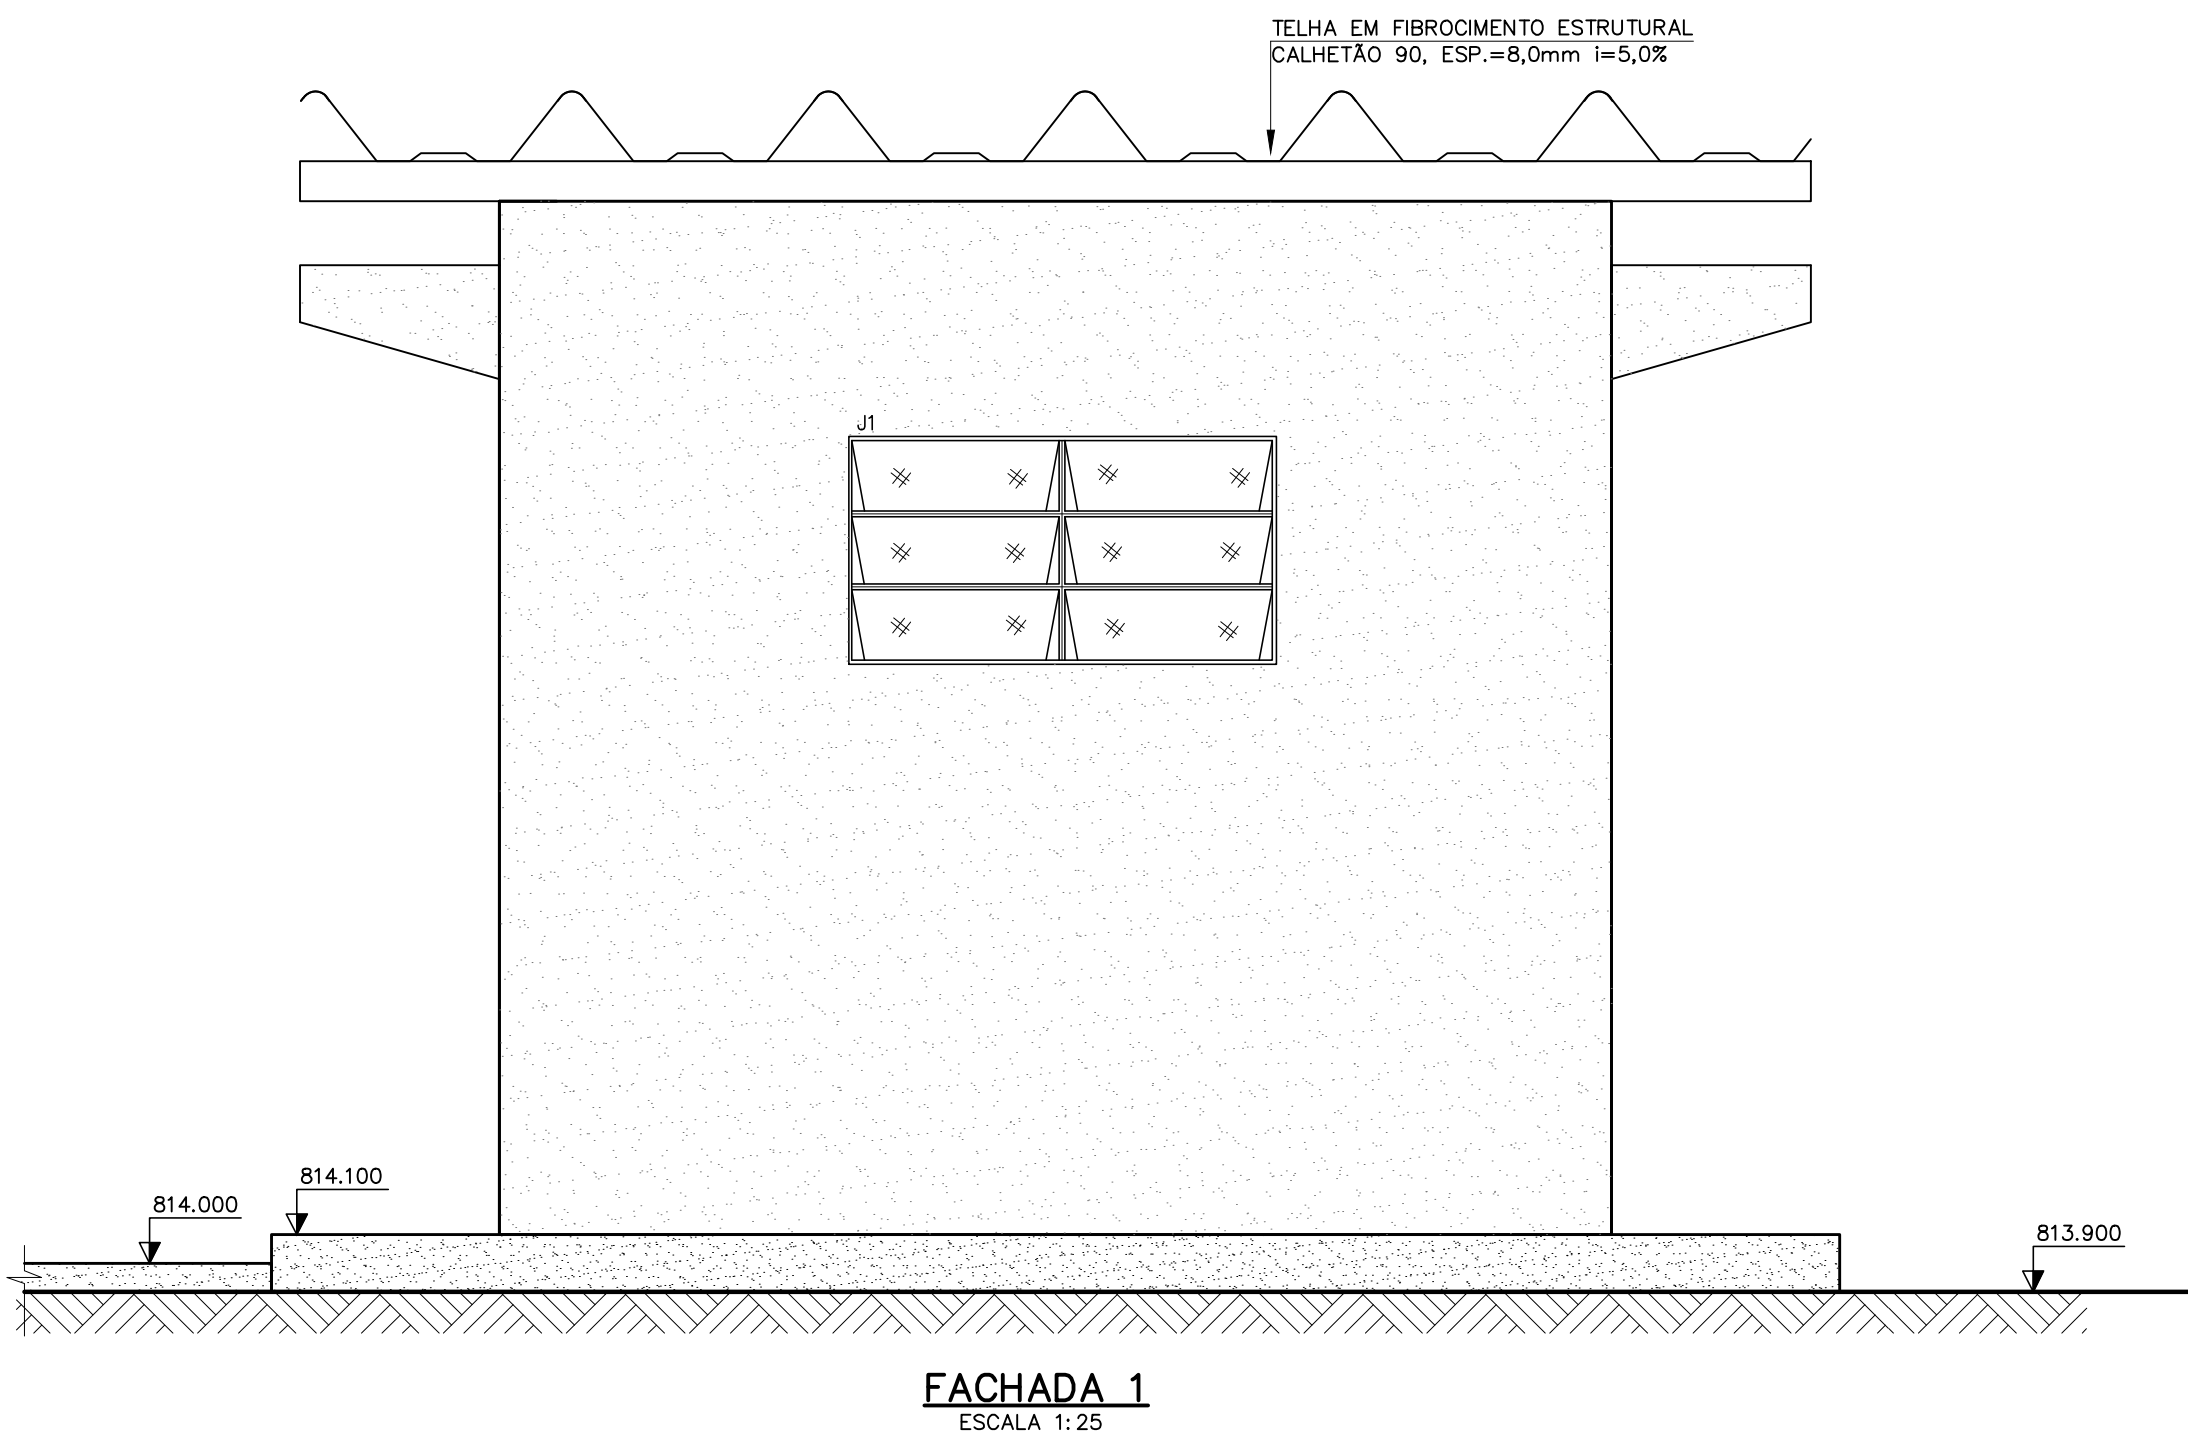
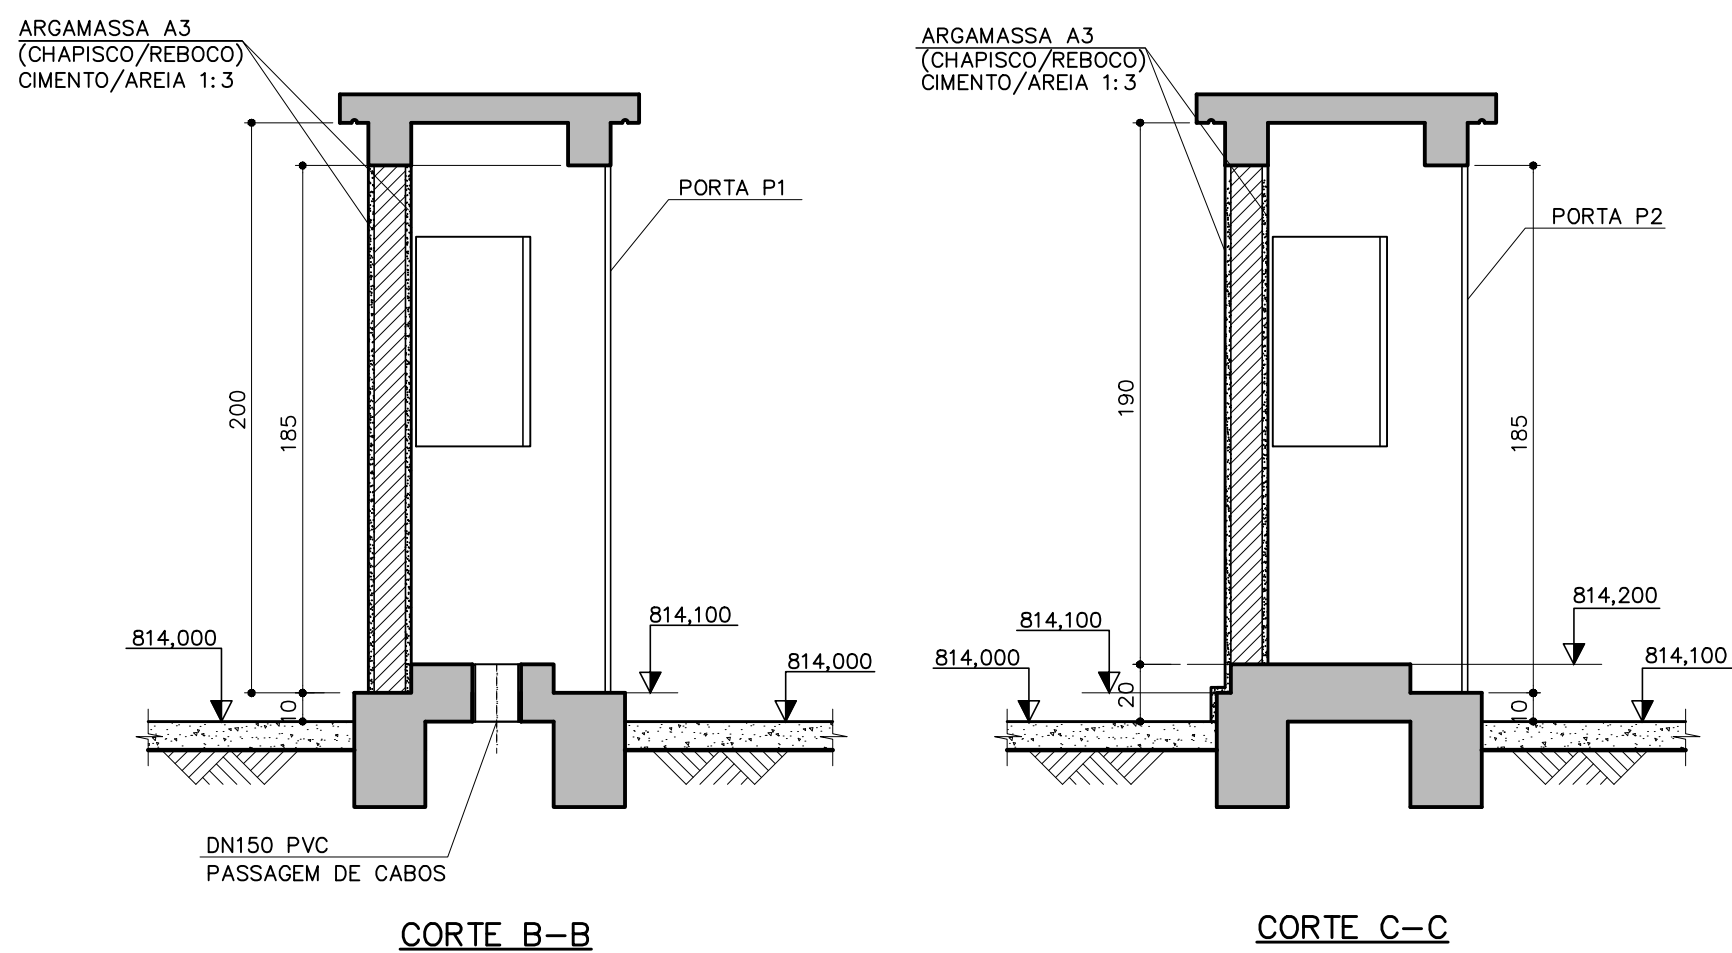
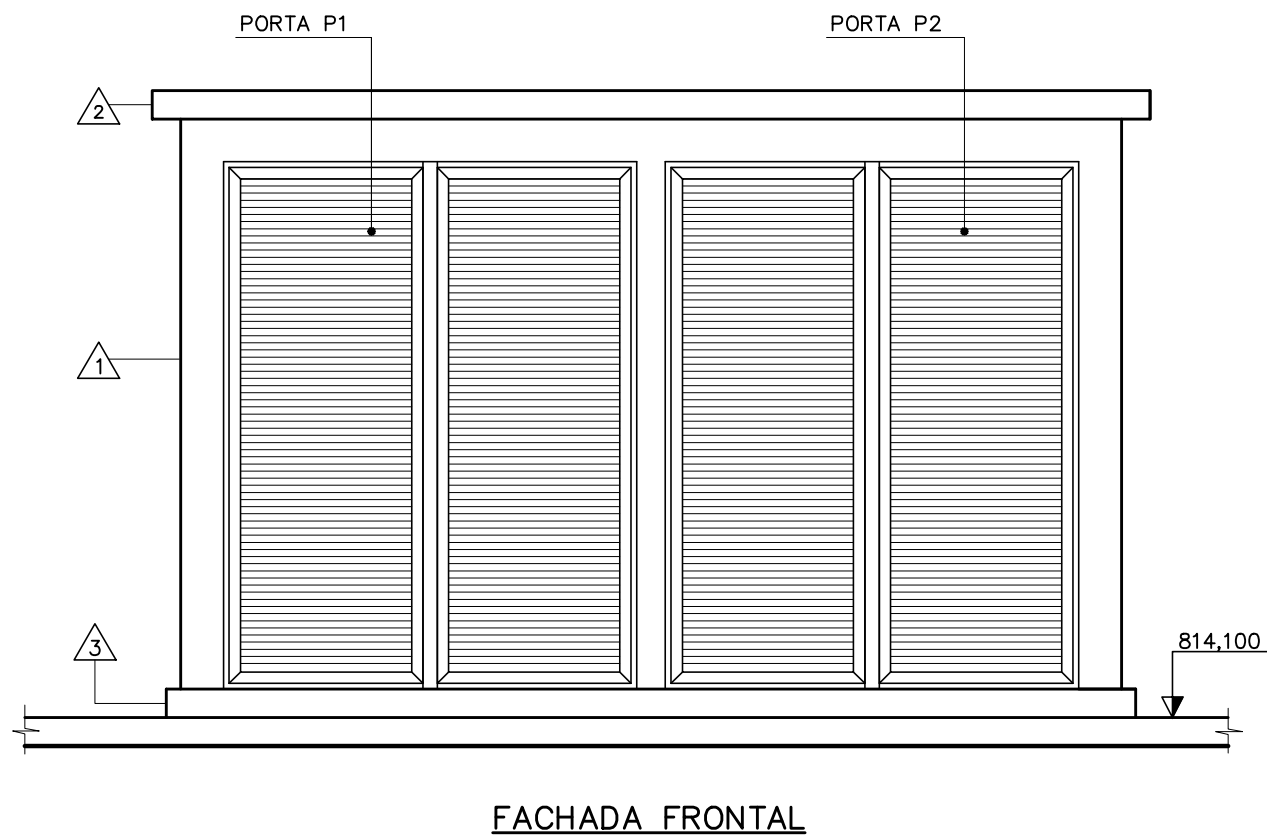


ABRIGO ELÉTRICO

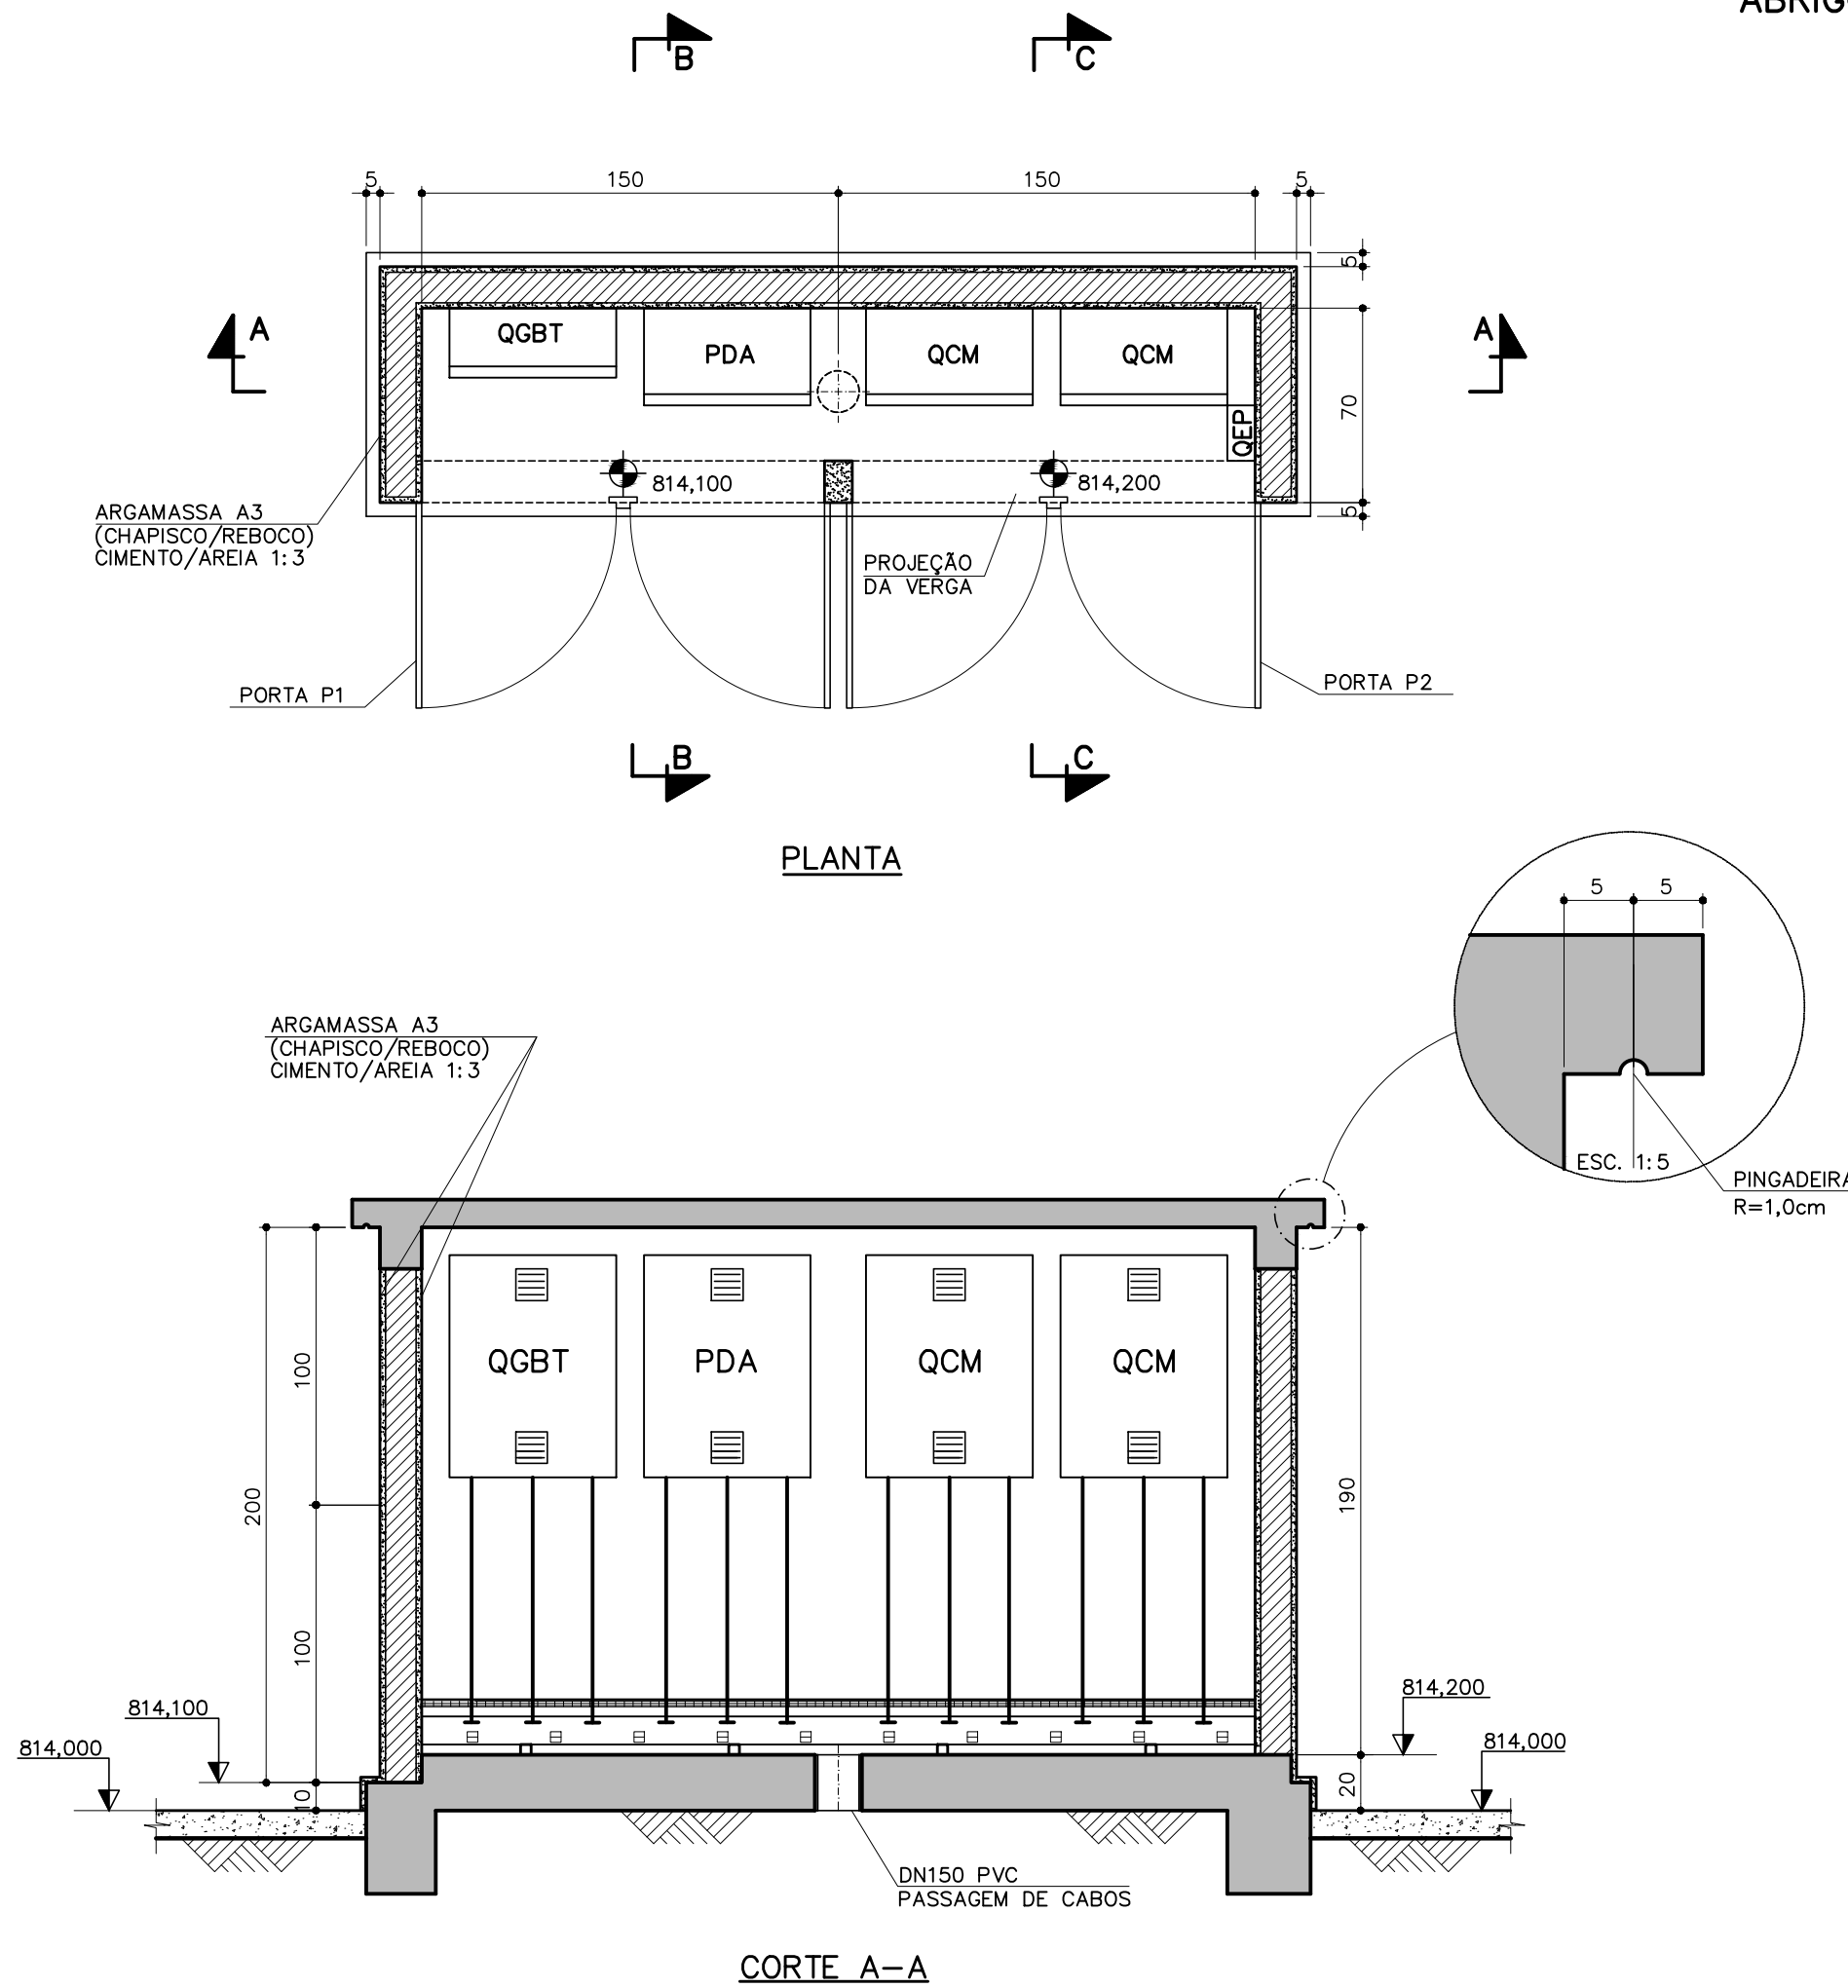

LEGENDA: ACABAMENTOS DO ABRIGO ELÉTRICO

- 1 - ALVENARIA DE BLOCOS CERÂMICOS MACIÇOS, ASSENTAMENTO COM ARGAMASSA A2 (CIMENTO/AREIA 1:2), CHAPISCO/REBOCO COM ARGAMASSA A3 (CIMENTO/AREIA 1:3), ESPESSURA FINAL 2,5cm; PINTURA 100% ACRÍLICA BRANCA;
- 2 - PINTURA 100% ACRÍLICA SOBRE LAJE DE CONCRETO MOLDADA NO LOCAL;
- 3 - ARGAMASSA A3, APARENTE;

ESPECIFICAÇÕES DE MATERIAIS DE ACABAMENTO PARA A EAT-03

PISOS

PISO REVESTIDO COM NATA DE CIMENTO, SOBRE CONCRETO SARRAFEADO.

PAREDES INTERNAS E EXTERNAS

PARDE EXTERNA - TINTA COM CARACTERÍSTICA ELASTOMÉRICA E ESPECÍFICA PARA FACHADAS NA COR BRANCA BRILHANTE, SOBRE O BLOCO DE CONCRETO.

PARDE INTERNA - TINTA LATEX COR BRANCA / GELO, SOBRE O BLOCO DE CONCRETO.

RODAPÉS/SOLEIRAS

ARDÓSIA POLIDA H = 7 cm

PEITORIS

GRANITO CINZA ANDORINHA - QUALIDADE EXTRA e = 2 cm POLIDO

COBERTURA


TELHA EM FIBROCIMENTO TIPO ESTRUTURAL CALHETÃO 90, ESPESSURA 8,0mm COM i=5,0%

ALVENARIA

BLOCO DE CONCRETO DE ACABAMENTO APARENTE CONFORME A NORMA ABNT NBR 6136:2016, ASSENTADOS COM ARGAMASSA, CIMENTO E AREIA - TRAÇO 1:6 E ESPAÇAMENTO DE 1CM ENTRE BLOCO.

QUADRO DE ESQUADRIAS

| ITEM | ESQUADRIA                                                            | DIMENSÃO   | QUANT. |
|------|----------------------------------------------------------------------|------------|--------|
| J1   | JANELA ACUSTICA EM ALUMINIO ANODIZADO TIPO BASCULANTE                | 1,50x0,80m | 02     |
| P1   | PORTA EM CHAPA DE AÇO DOBRADA TIPO VENEZIANA                         | 0,90x1,50m | 01     |
| P2   | PORTA EM CHAPA DE AÇO DOBRADA TIPO VENEZIANA                         | 1,50x1,80m | 01     |
| P3   | PORTA ACUSTICA DUPLA DE ALUMINIO ANODIZADO LINHA 25mm TIPO VENEZIANA | 1,00x3,00m | 01     |

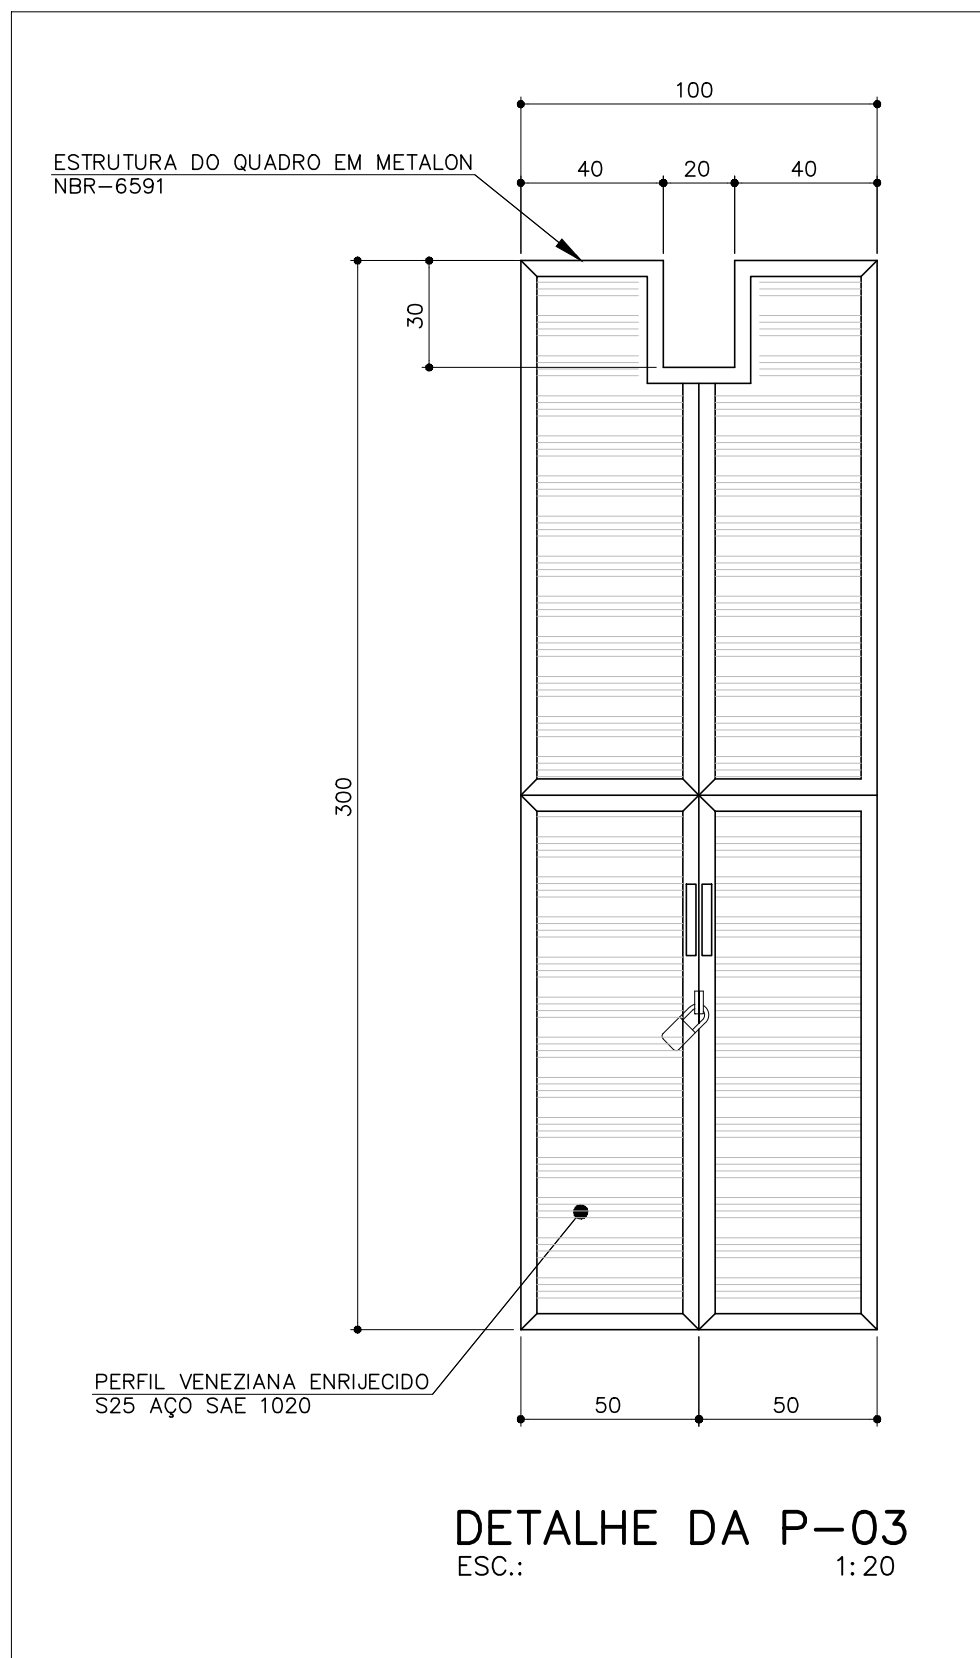

- NOTAS:
- 1 - COTAS EM CENTÍMETRO, DIÂMETROS EM MILÍMETRO, ELEVAÇÕES EM METRO, DECLIVIDADES EM METRO/METRO, (EXCETO QUANDO INDICADO).
- 2 - ADEQUAR TRANSIÇÃO CONFORME O TIPO DE MATERIAL A SER UTILIZADO NAS LINHAS DE ALIMENTAÇÃO E DISTRIBUIÇÃO.
- 3 - O ESGOTAMENTO DA CAIXA DEVERÁ SER, PREFERENCIALMENTE, ENCAMINHADOS P/ O SISTEMA PÚBLICO DE DRENAGEM PLUVIAL. ONDE NÃO HOUVER ESTA CONDIÇÃO, LANÇAR EM CAIXA SECA POSICIONADA A JUSANTE, COM COTA DE TOPO INFERIOR AO FUNDO DA CAIXA DE ESGOTAMENTO.

LEGENDA:

| Nº | REVISÃO        | DATA        | R.T.                                                  | SERVIÇO AUTÔNOMO DE ÁGUA E ESGOTO                  | ESCALA                |
|----|----------------|-------------|-------------------------------------------------------|----------------------------------------------------|-----------------------|
| 01 | EMIÇÃO INICIAL | AGOSTO/2025 | ALBERTO OLIVEIRA CHAVES<br>CREA-68.785/0-MG           | CARMO DO CAJURU-MG                                 | INDICADAS             |
|    |                |             | PROJ.<br>RENATO EUSTÁQUIO FRANÇA<br>CREA-140.149/0-MG | SISTEMA DE ABASTECIMENTO DE ÁGUA<br>PROJETO BÁSICO | Nº DE FOLHAS<br>02/02 |
|    |                |             | DES.<br>BEATRIZ MIRANDA BARBOSA                       | EAT-02 (BOOSTER CAIXA AMARELA)                     | CÓDIGO                |
|    |                |             | DATA<br>AGOSTO/2025                                   | PLANTA E CORTE                                     | DESENHO               |
|    |                |             | APROV.                                                | Despro<br>DESENVOLVIMENTO DE PROJETOS              | 30/54                 |