




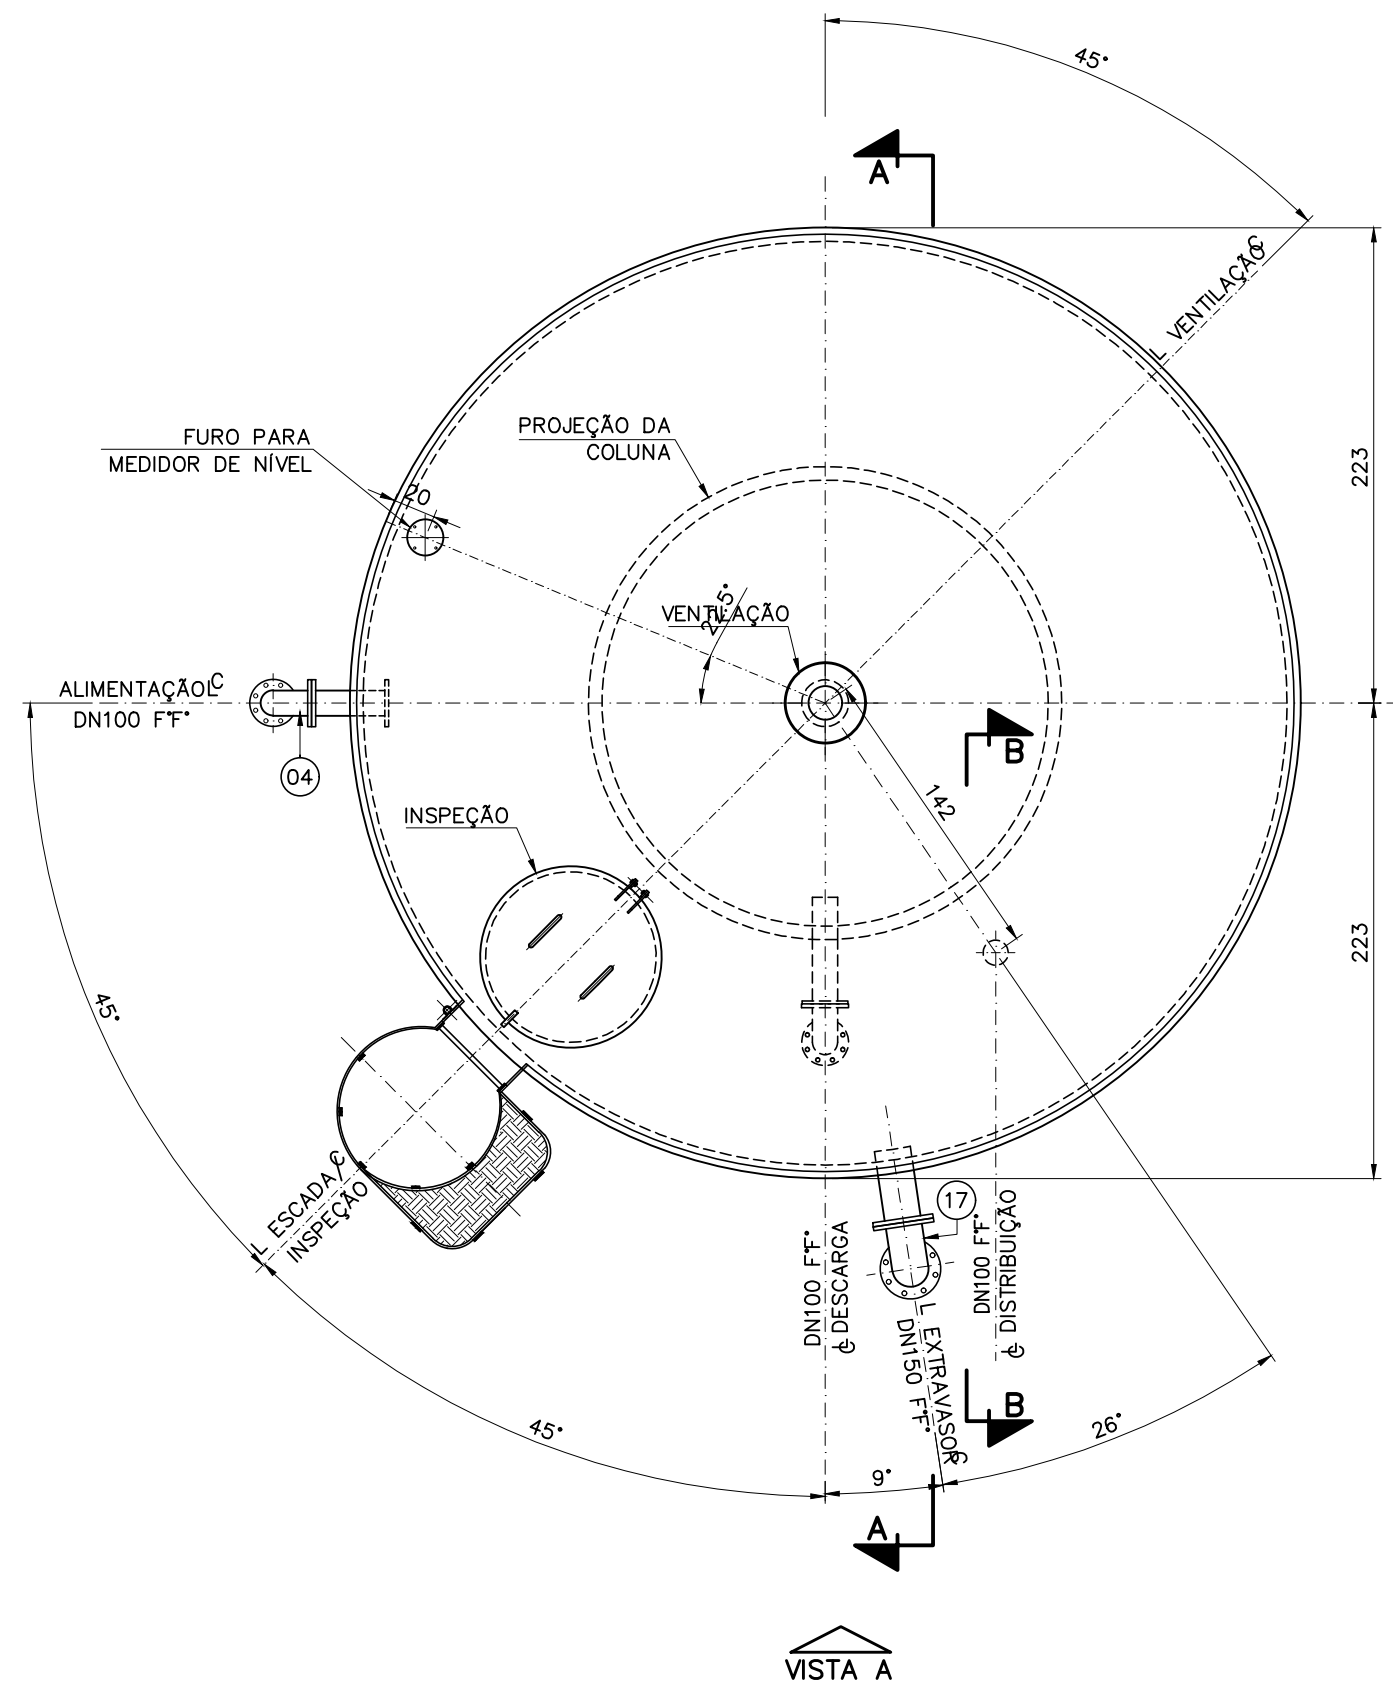


PLANTA DE COBERTURA
ESC. 1:33 1/3

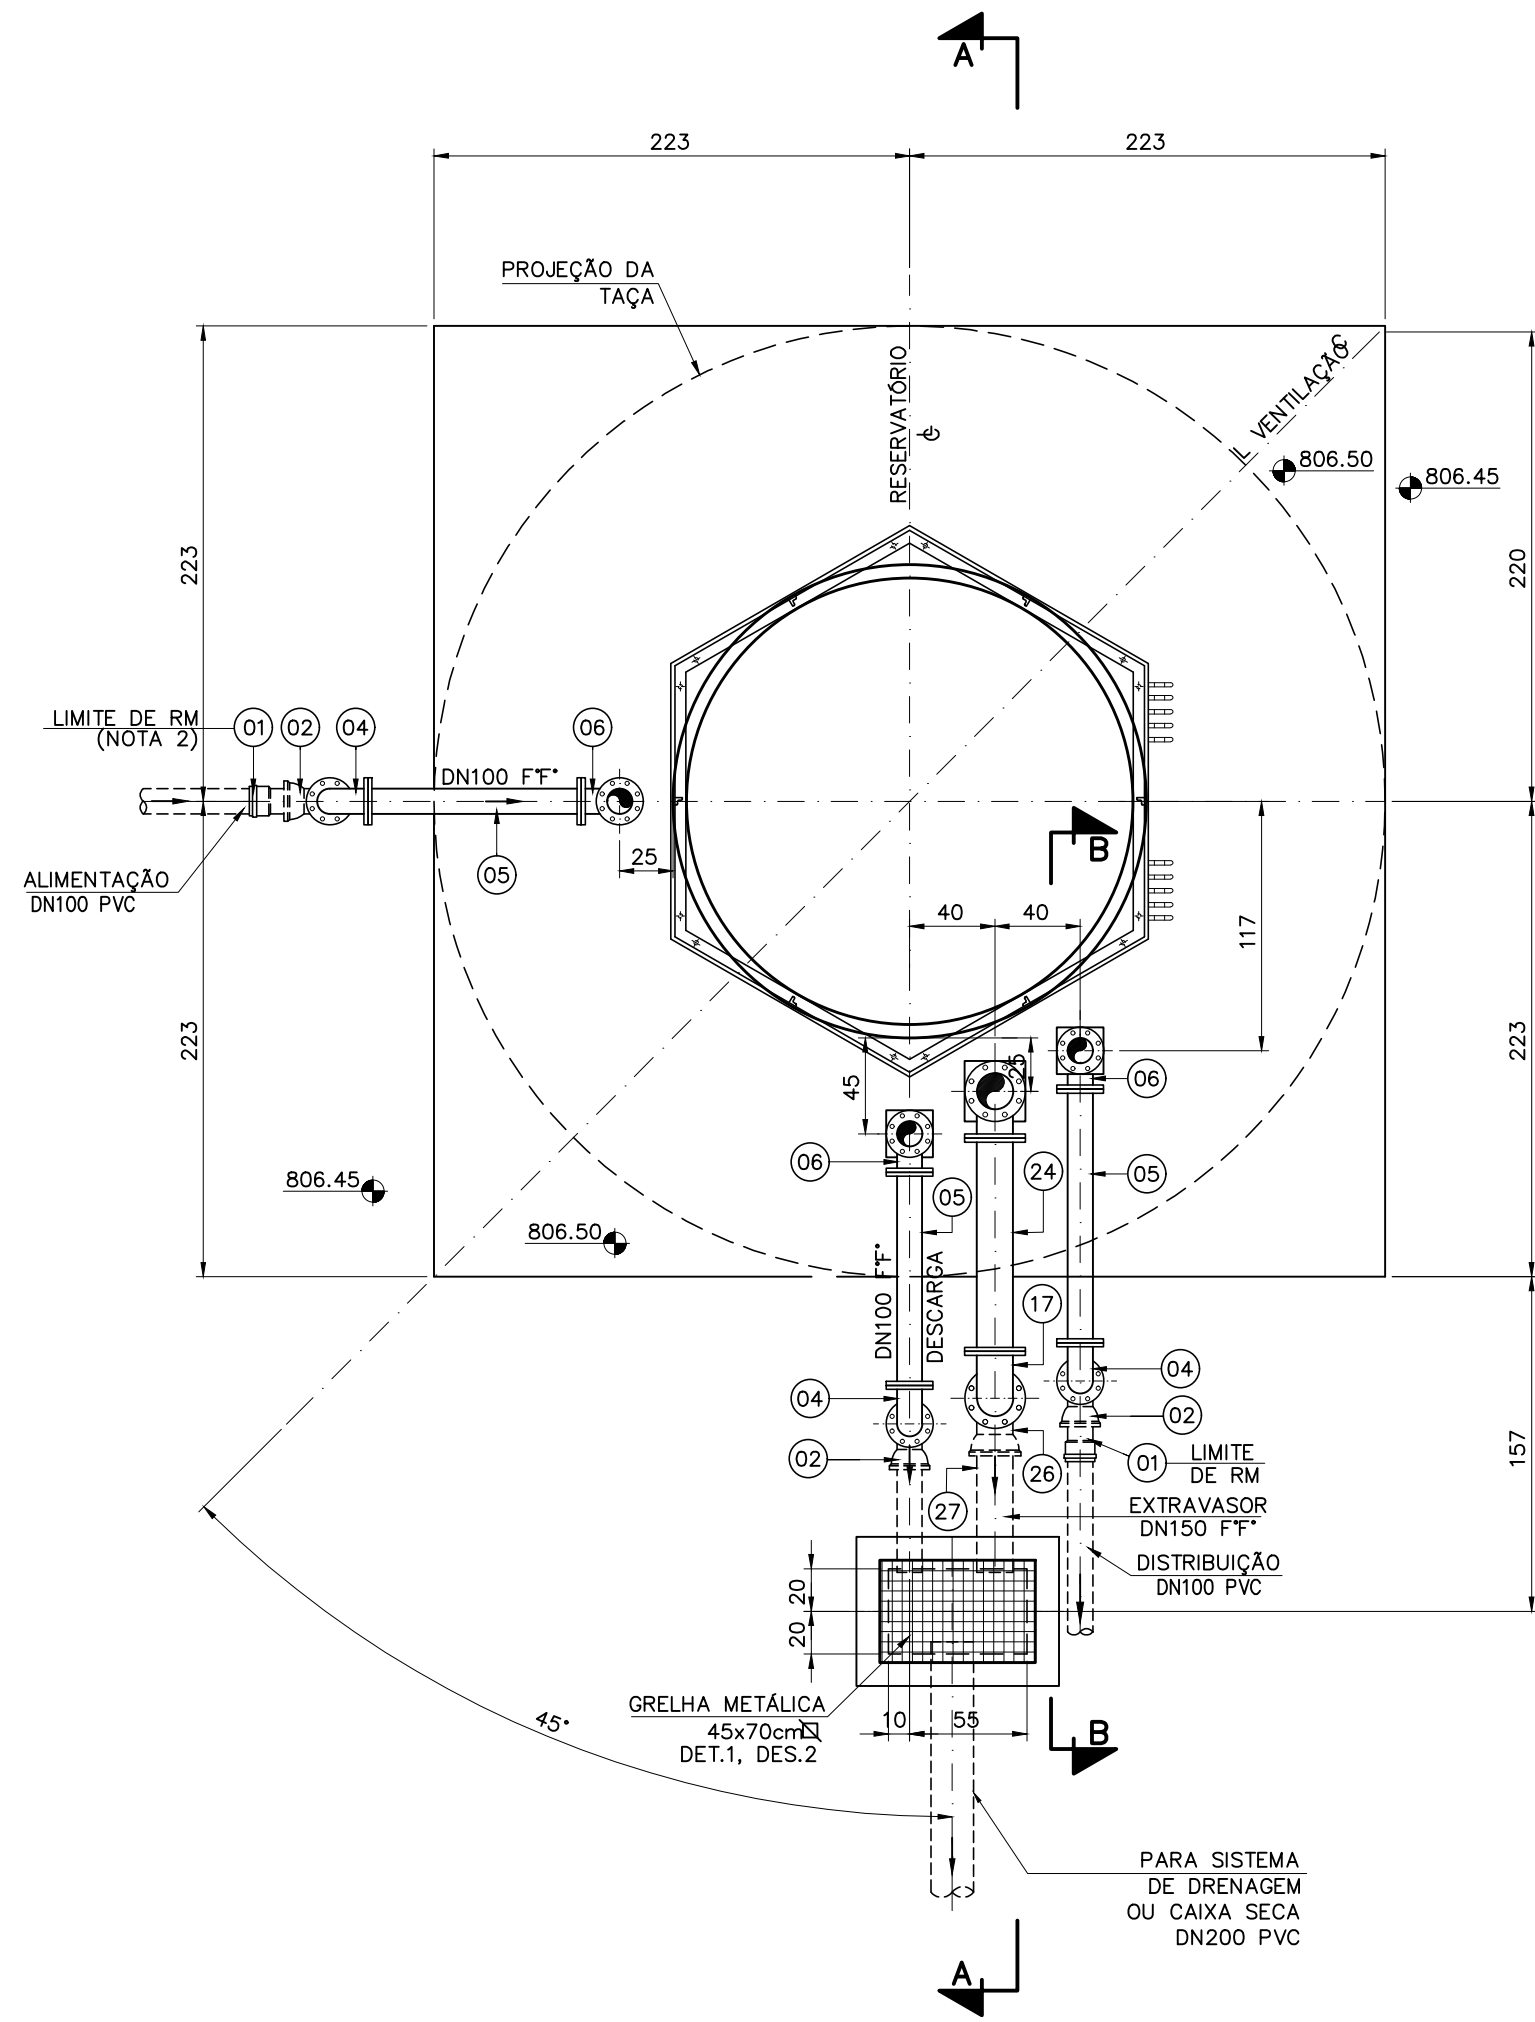

PLANTA DA BASE
ESC. 1:33 1/3

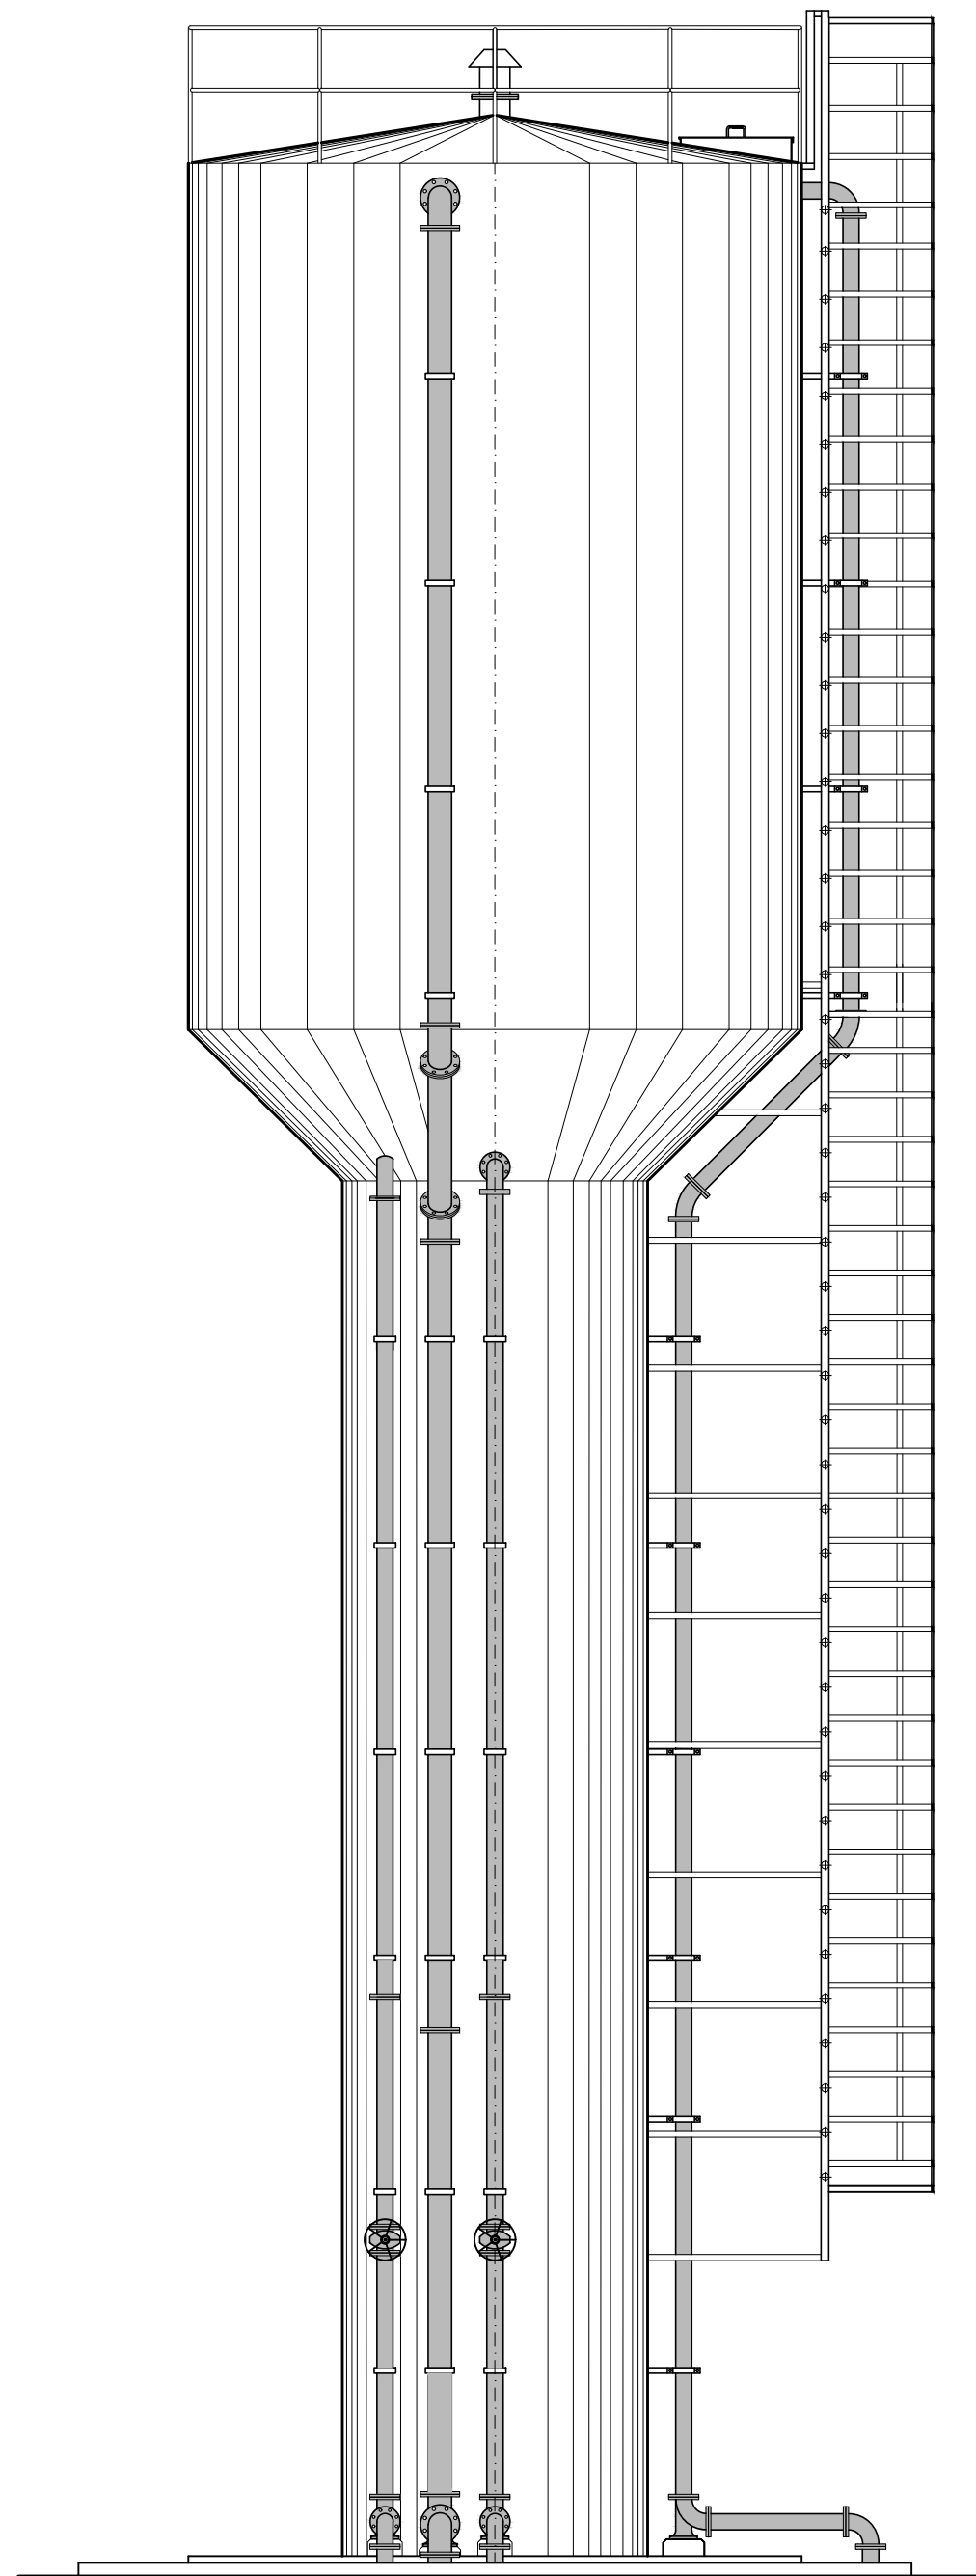

ELEVAÇÃO FRONTAL
ESC. 1:50

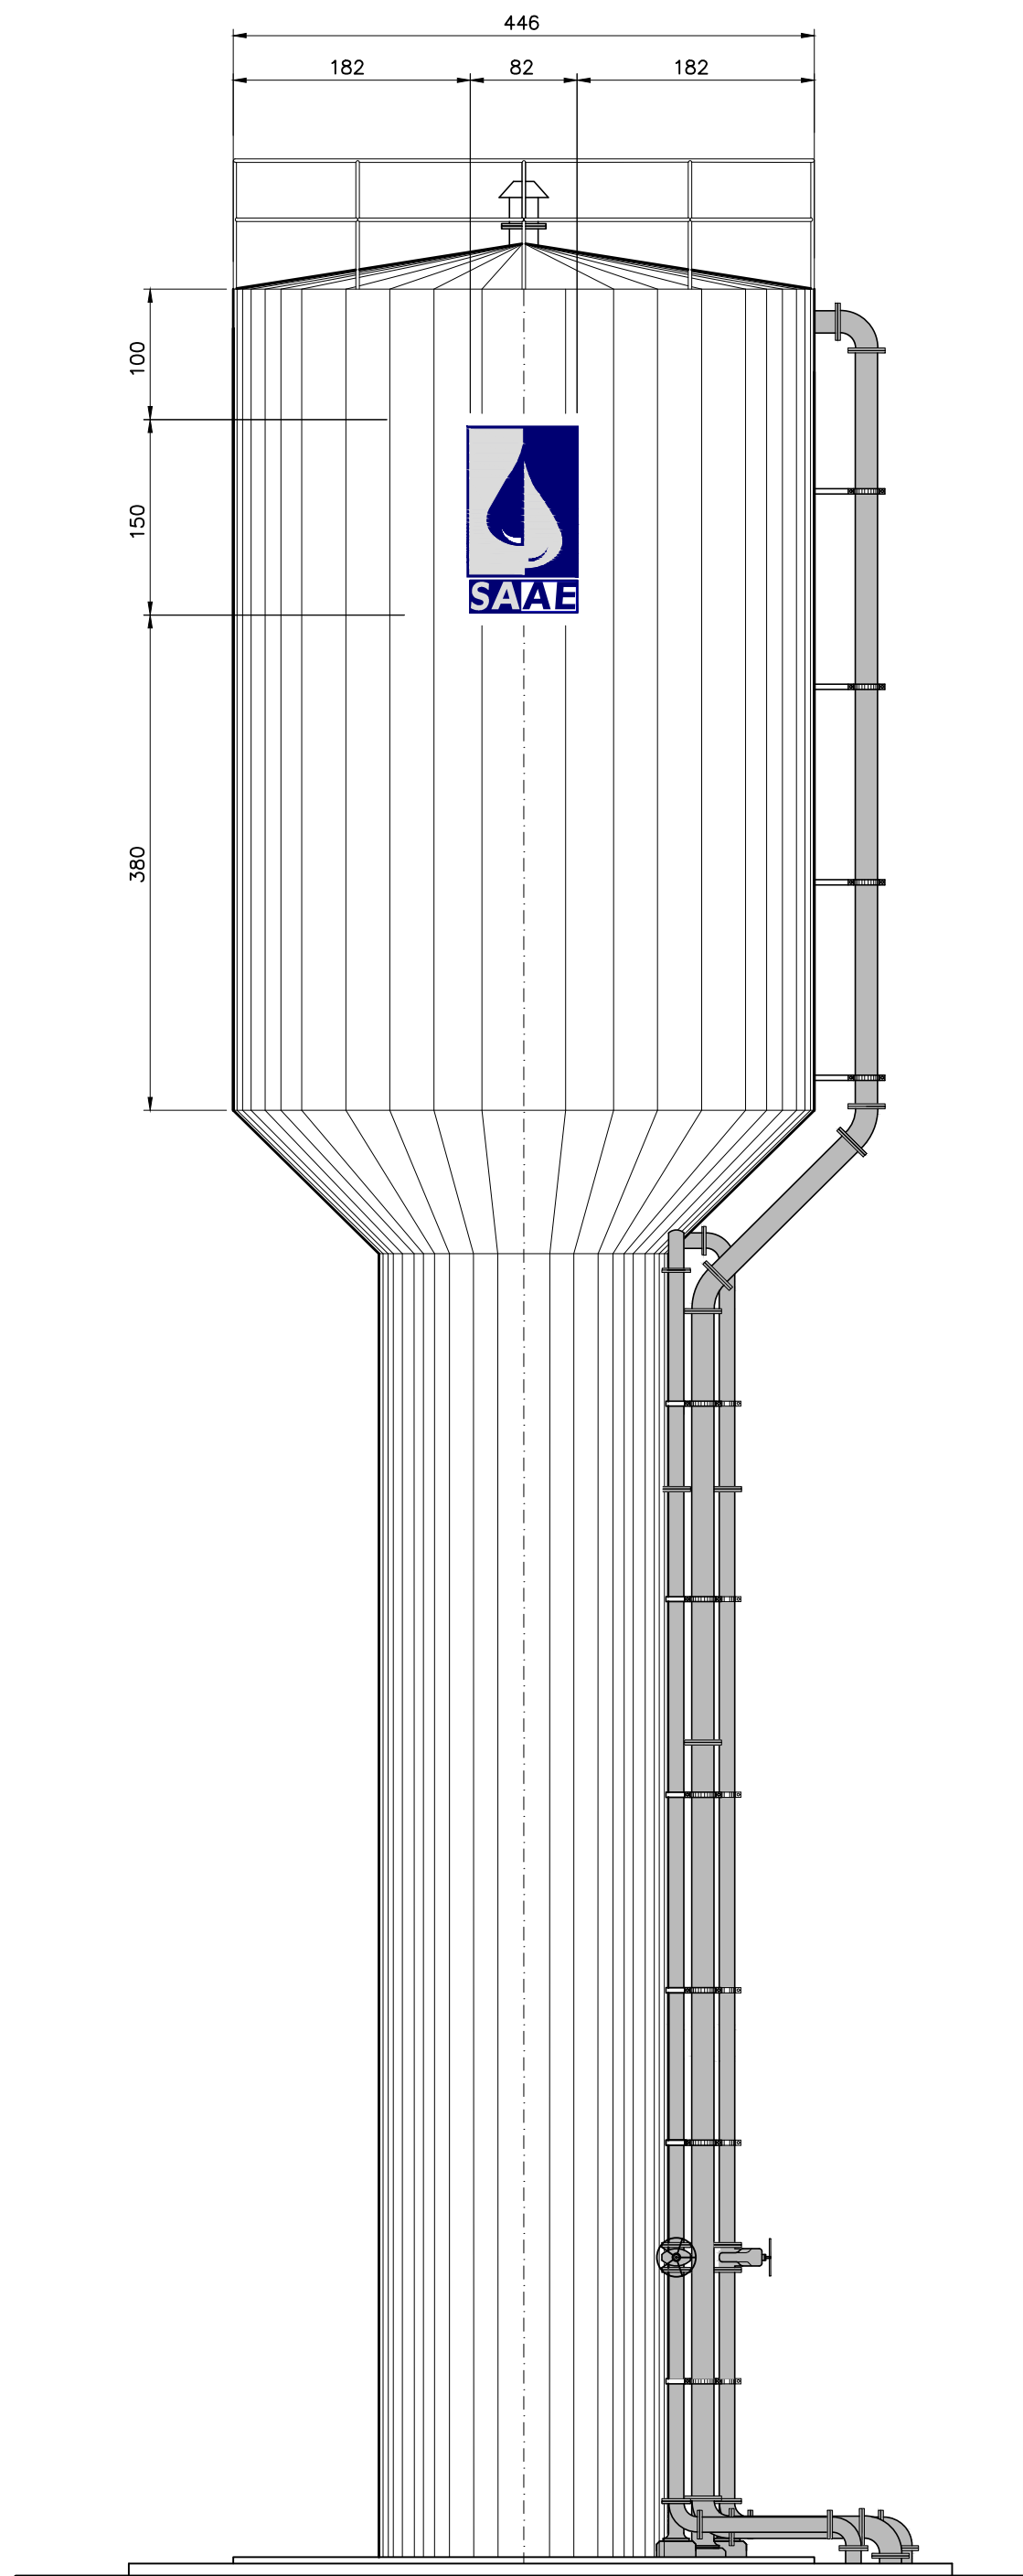

ELEVAÇÃO LATERAL
LOCAÇÃO DA LOGOMARCA
ESC. 1:50

NOTAS: 1 - COTAS EM CENTÍMETRO, DIÂMETROS EM MILÍMETRO (EXCETO QUANDO INDICADO), ELEVAÇÕES EM METRO, DECLIVIDADES EM METRO/METRO;
2 - ADEQUAR TRANSIÇÃO CONFORME O TIPO DE MATERIAL A SER UTILIZADO NAS LINHAS DE ALIMENTAÇÃO E DISTRIBUIÇÃO;
3 - DURANTE A MONTAGEM DO RESERVATÓRIO, HAVERÁ NECESSIDADE DE POSICIONAR NA HORIZONTAL, SENDO DESEJÁVEL UM ESPAÇO DE OPERAÇÃO COMPATÍVEL COM A ALTURA DA UNIDADE.

N°	REVISÃO	DATA	R.T.	SERVIÇO AUTÔNOMO DE ÁGUA E ESGOTO	INDICADA
01	REVISÃO	XXX/0000	PROJ. ALBERTO OLIVEIRA CHAVES CREA-68.785/D-MG	CARMO DO CAJURU-MG	N° DE FOLHAS 02/03
02	REVISÃO	XXX/000	DES. RENATO EUSTÁQUIO FRANÇA CREA-140.149/D-MG	SISTEMA DE ABASTECIMENTO DE ÁGUA PROJETO BÁSICO BONFIM-RESERVATÓRIO ELEVADO METÁLICO-100m3(REL-09)	CÓDIGO
			DATA MARCELO SOARES	PLANTAS E ELEVAÇÕES	DESENHO
			AGOSTO/2025		51/54
			APROV.		

Despro
DESENVOLVIMENTO DE PROJETOS