



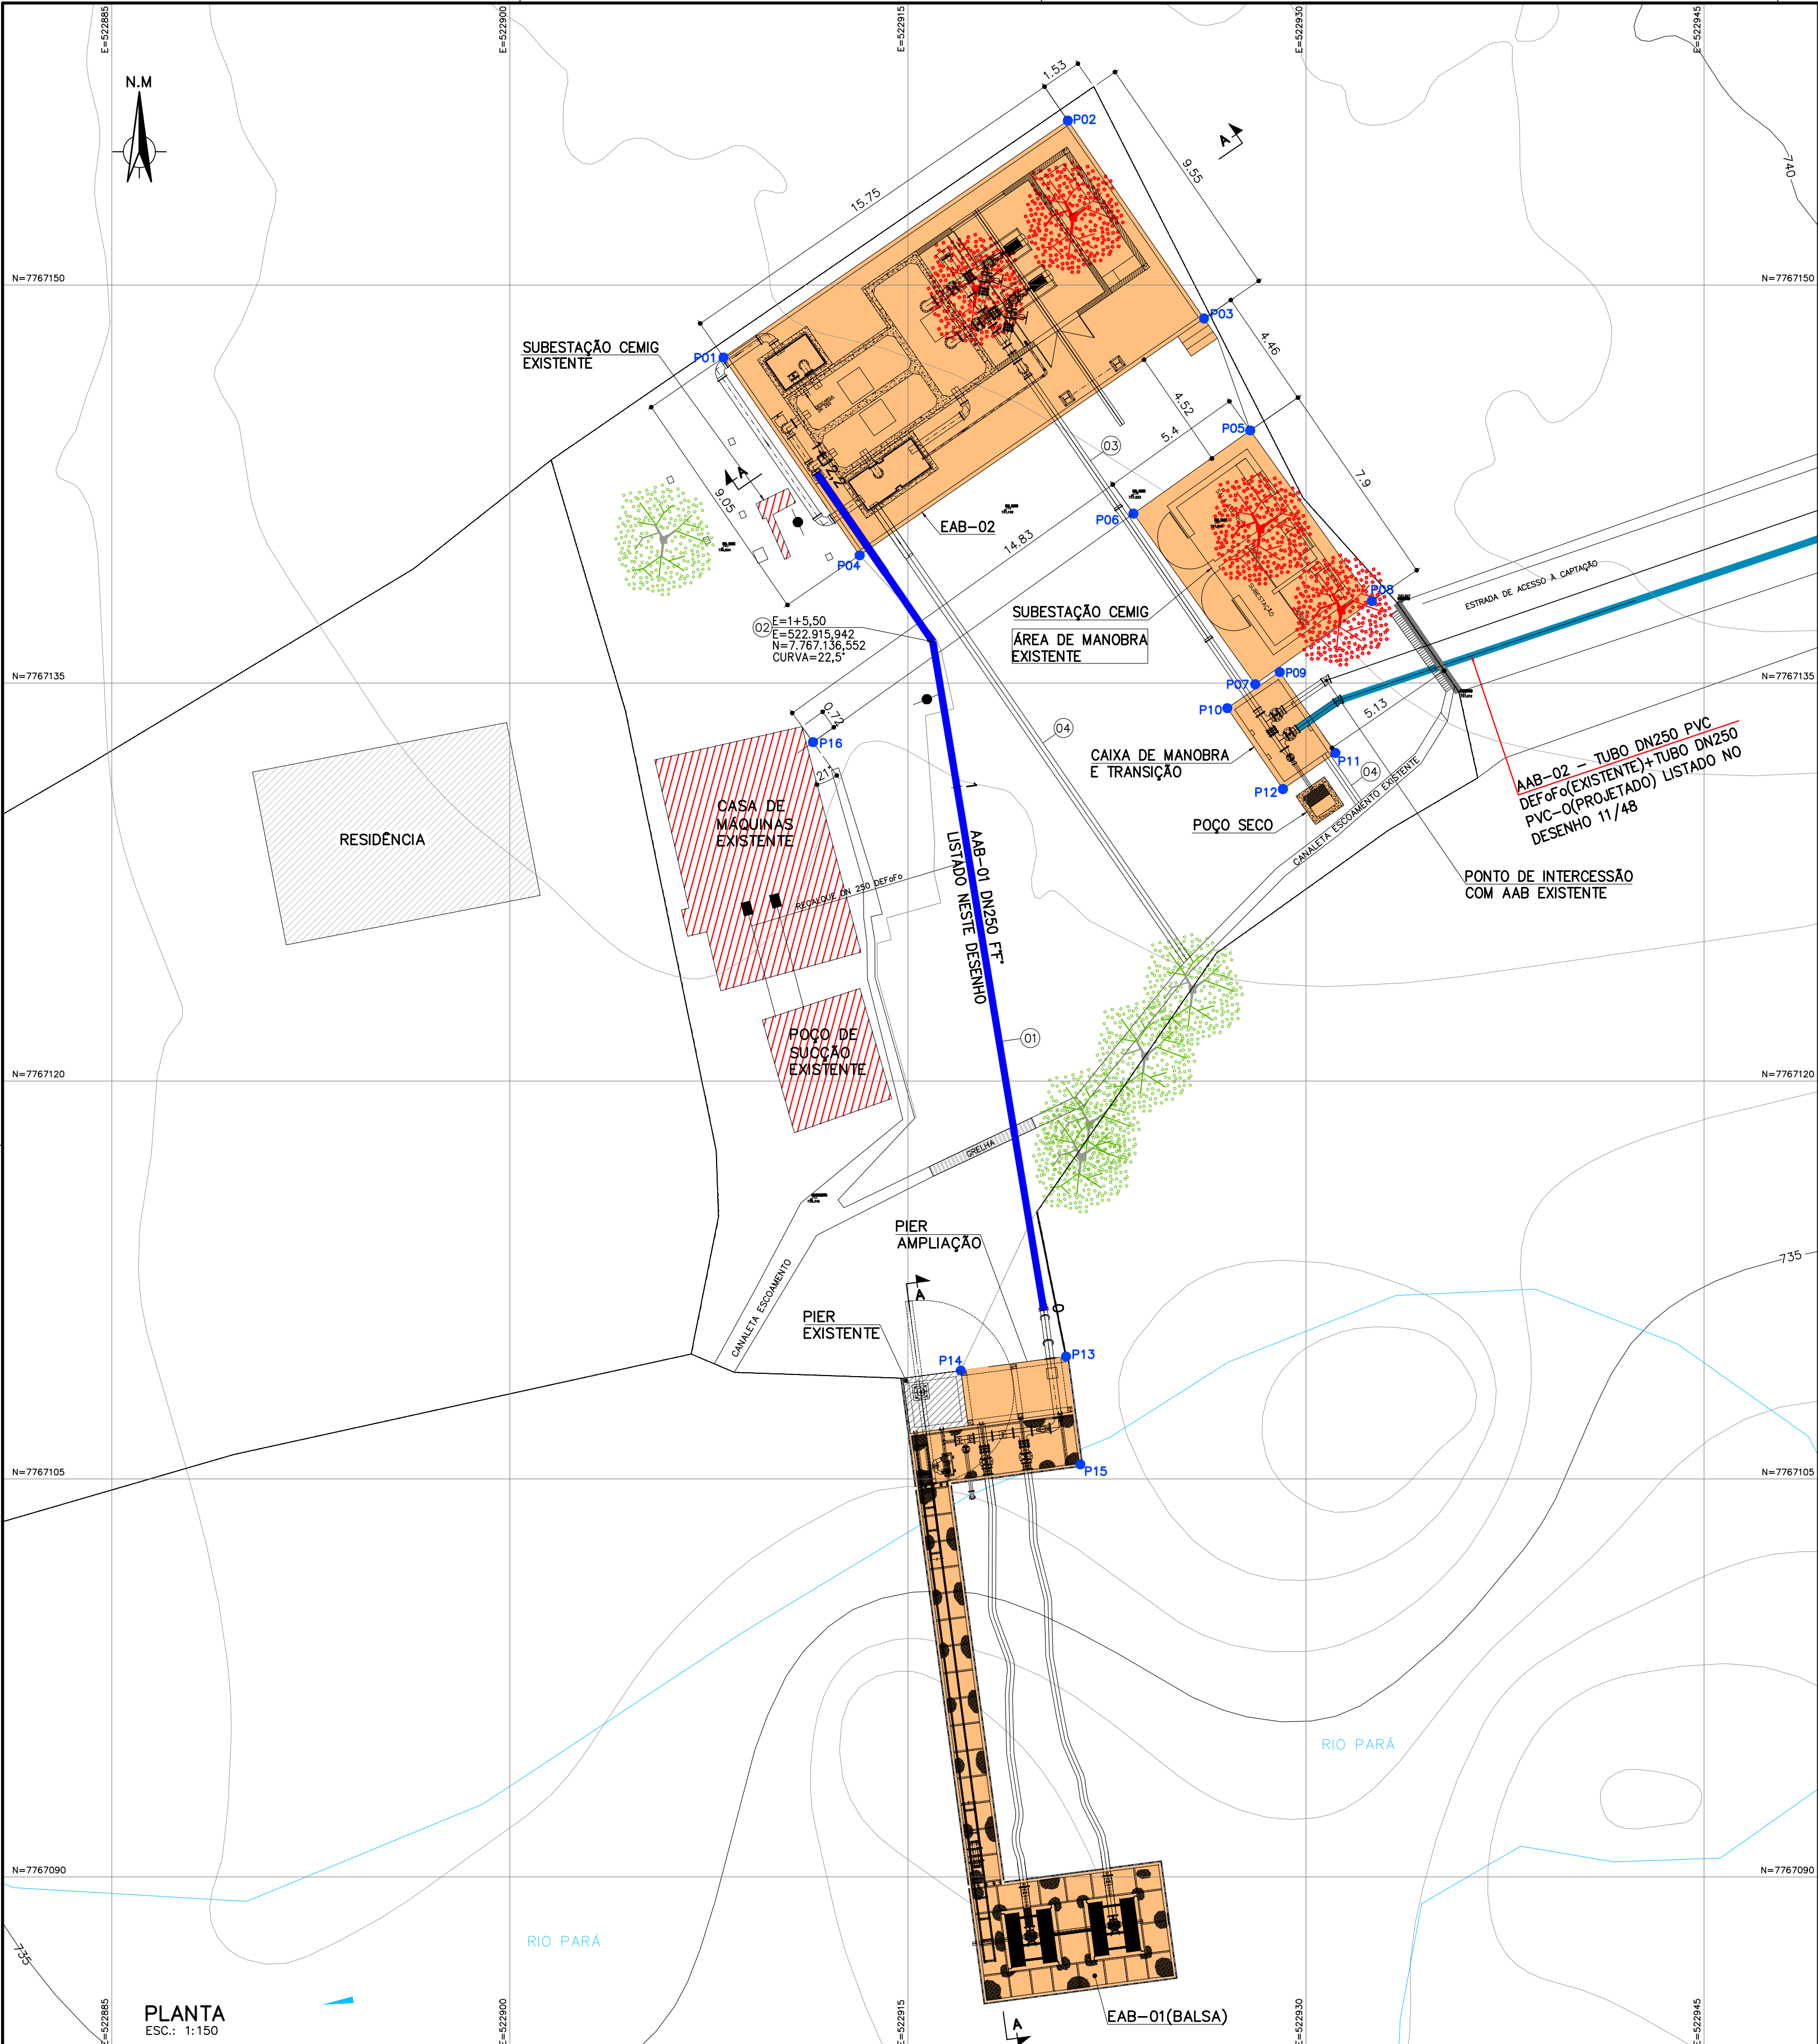


- NOTAS:**
- 1 - DIMENSÕES EM METROS, DIÂMETROS EM MILÍMETROS, ELEVAÇÕES EM METROS, EXCETO ONDE INDICADO.
 - 2 - TODAS AS COTAS E MEDIDAS DEVERÃO SER VERIFICADAS E CONFIRMADAS NO LOCAL;
 - 3 - FLANGES PN10, CONFORME NORMA NBR 7675;
 - 4 - ANTES DO INÍCIO DAS OBRAS E DE QUALQUER ATIVIDADE DE ESCAVAÇÃO, A EXECUTORA DEVERÁ, POR MEIO DE EQUIPAMENTOS/TECNICAS, IDENTIFICAR POSSÍVEIS INTERFERÊNCIAS SUBTERRÂNEAS COM ESTRUTURAS DE INFRAESTRUTURA EXISTENTES (DRENAGEM, REDE DE ÁGUA, CABOS ELÉTRICOS, ETC.), QUE PORVENTURA NÃO TENHAM SIDO IDENTIFICADAS NOS LEVANTAMENTOS TOPOGRÁFICOS;
 - 5 - CONFIRMAR A PROFUNDIDADE DAS INTERFERÊNCIAS ANTES DO INÍCIO DAS OBRAS;
 - 6 - DANOS CAUSADOS ÀS INSTALAÇÕES SUBTERRÂNEAS EXISTENTES SERÃO DA RESPONSABILIDADE DA EXECUTORA DAS OBRAS.
 - 7 - PONTO DE TOMADA DE ÁGUA DE SERVIÇO DEVERÁ SER CONFIRMADO IN LOCO.

- LEGENDA:**
- EXISTENTE A MANTER
 - PROJETADO
 - EXISTENTE A DEMOLIR E OU DESATIVAR
 - ÁRVORES A SEREM SUPRIMIDAS (4x)
 - ADUTORA DE ÁGUA BRUTA (AAB-01) FT" DN250
 - ADUTORA DE ÁGUA BRUTA (AAB-02) PVC-O DN250

QUADRO DE COORDENADAS					
PONTO	E	N	PONTO	E	N
01	522908.0533	7767147.2690	09	522927.0367	7767134.0526
02	522926.1592	7767148.7385	10	522931.1110	7767132.3644
03	522913.1830	7767139.8120	11	522929.1337	7767131.0042
04	522927.8998	7767144.5189	12	522920.9589	7767109.6156
05	522923.5032	7767141.3836	13	522916.9939	7767109.0876
06	522928.0899	7767134.9516	14	522921.5000	7767105.5513
07	522932.4866	7767138.0868	15	522911.3360	7767132.7710
08	522929.0140	7767135.4128			

RELAÇÃO DE MATERIAIS				
IDENTIFICAÇÃO	DESCRIÇÃO	DIÂMETRO NOMINAL	UND.	QUANTIDADE
INTERLIGAÇÃO				
01	TUBO TK7 FT" PONTA E BOLSA JGS	250	m	35,00
02	CURVA 22" FT" BOLSAS JGS	250	Pç	01
03	TUBO TK7 FT" PONTA E BOLSA JGS	250	m	15,00
04	TUBO PVC ESGOTO INFRA NBR 7362 -1999	300	m	23,00
LEGENDA: DN - Significa diâmetro nominal interno e DE diâmetro externo, ambos em mm. A nomenclatura das peças de ferro fundido foi baseada no catálogo da Saint Gobain Canalizações.				

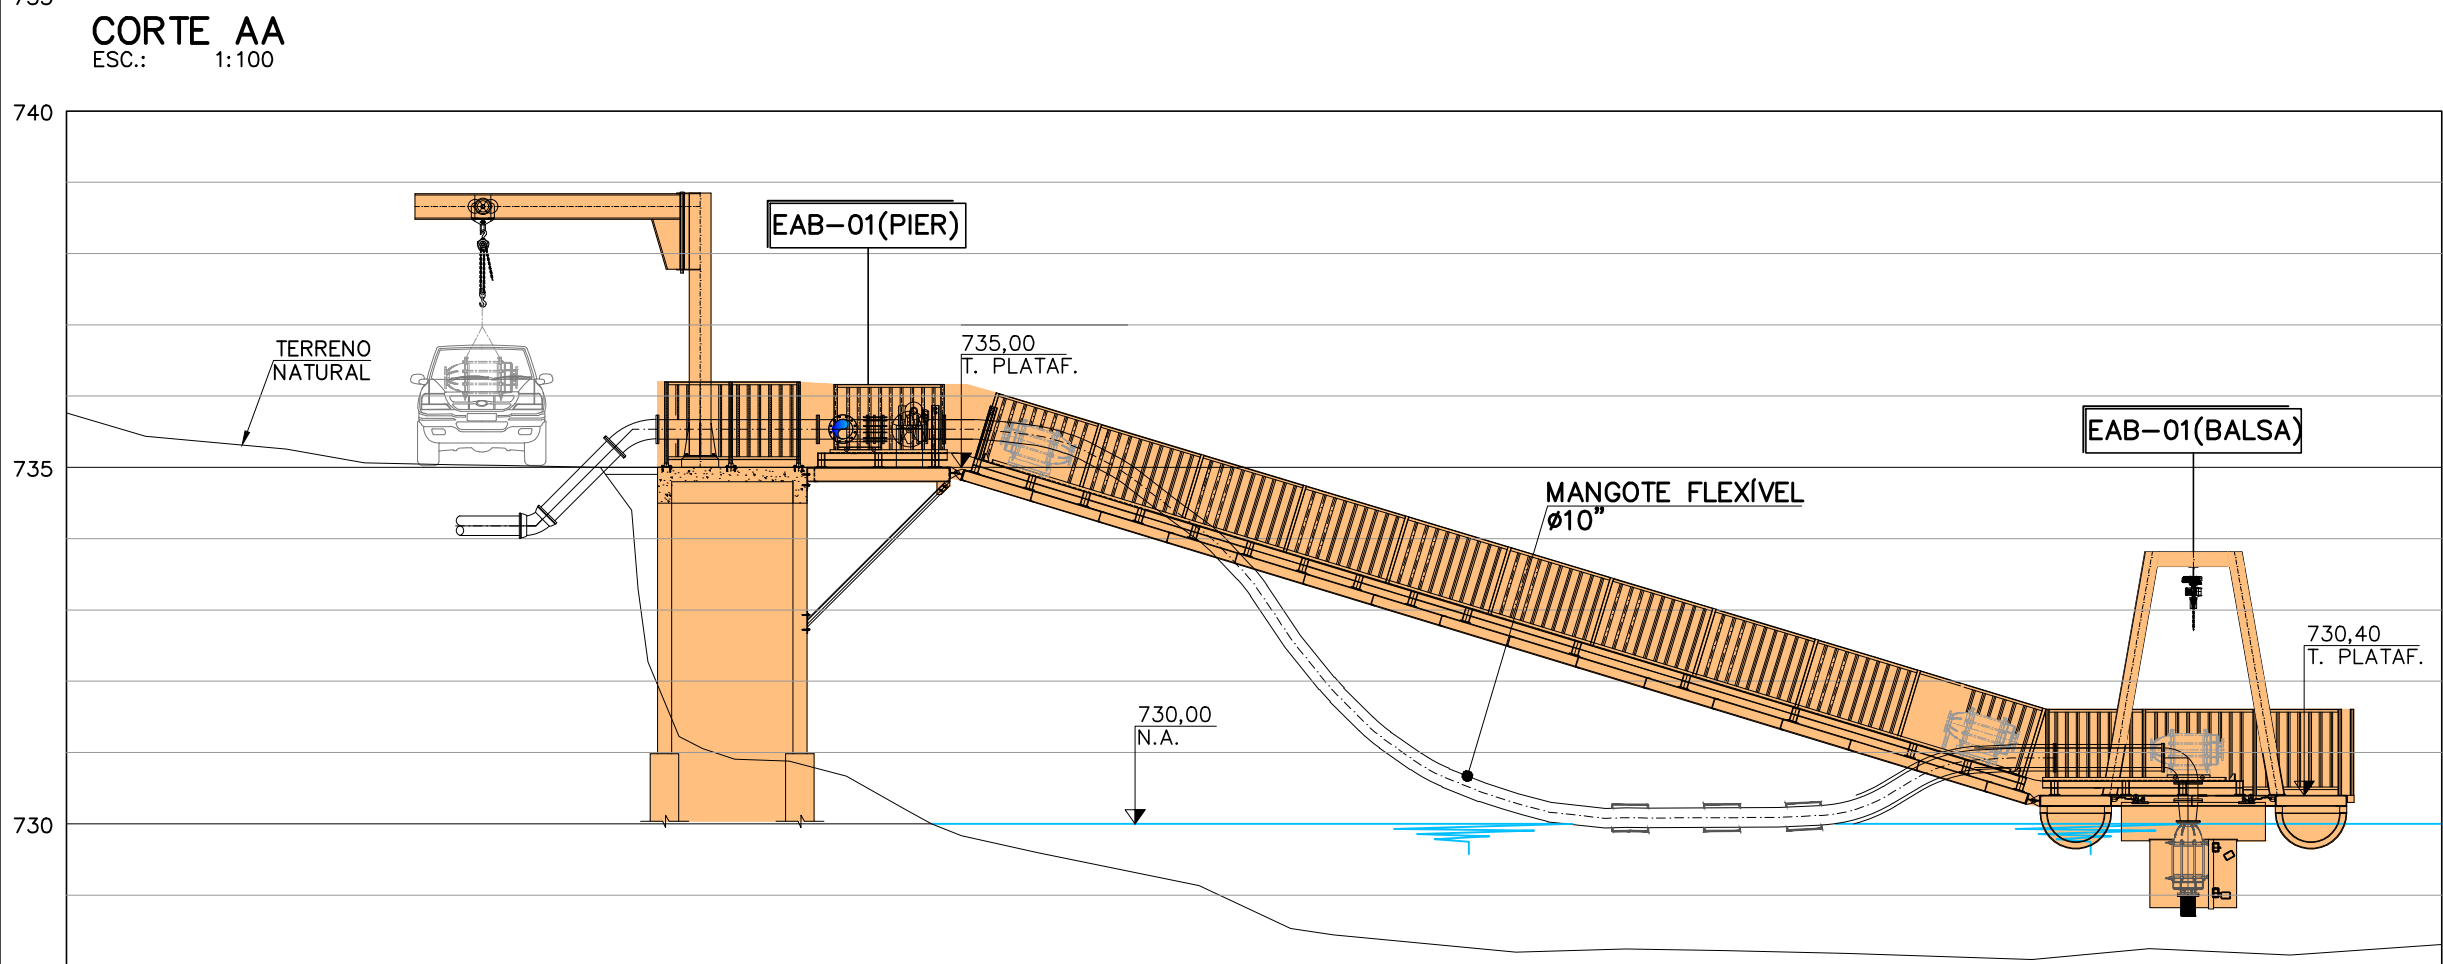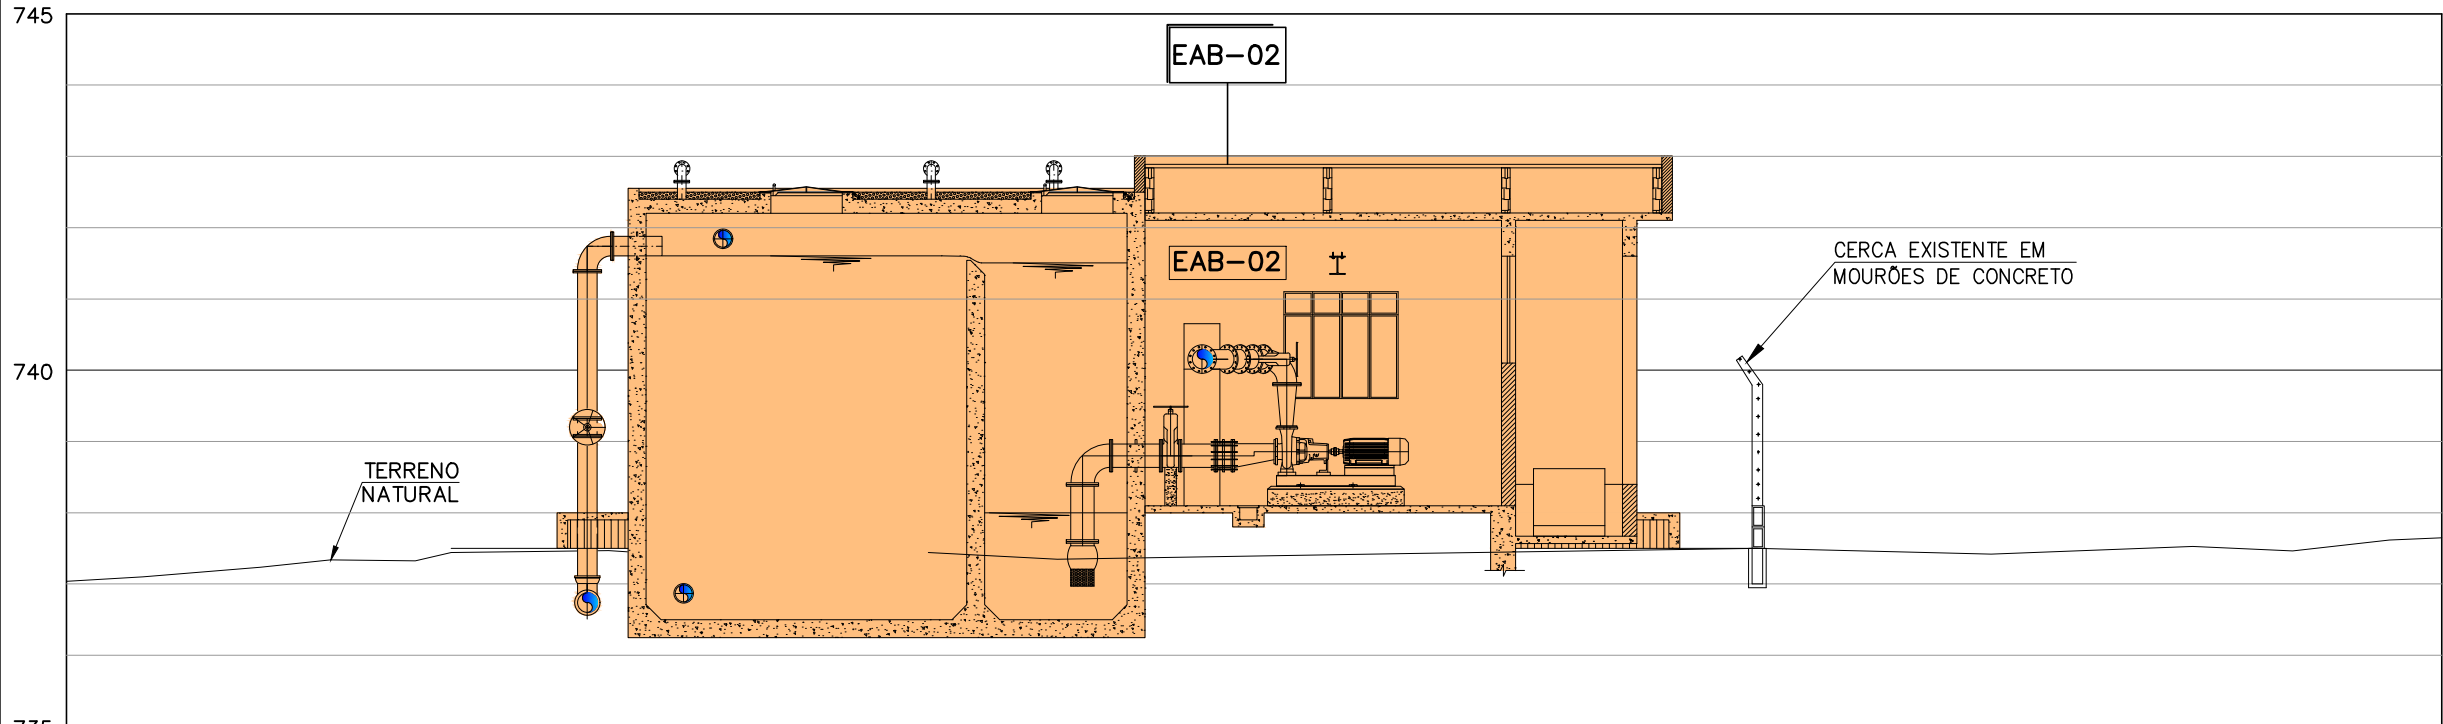

AAB-01-PERFIL				
ESTAQUEAMENTO	0	0+17,2	14+12,2	
EXTENSÃO (m)		17,20	15,00	
COTA DO TERR. (m)				
COTA GIT. (m)				
PROFUNDIDADE (m)				
DECLIVIDADE (%)		5,77%	6,09%	
EXTENSÃO ACUMULADA (m)				
DIÂMETRO/MATERIAL				
PAVIMENTO				

AAB-01-PERFIL						
ESQ.: 1:200						
	Nº	REVISÃO	DATA	R.T.  ALBERTO OLIVEIRA CHAVES CREA-68.765/D-MG	 SERVIÇO AUTÁRQUICO DE ÁGUA E ESGOTO CARMO DO CAJURU-MG	ESCALA 1:150
	01	REVISÃO	AGO/2025	PROJ. RENATO EUSTÁQUIO FRANCA CREA-140.149/D-MG	 SISTEMA DE ABASTECIMENTO DE ÁGUA PROJETO BÁSICO EAB01 E EAB02 - IMPLANTAÇÃO, LOCAÇÃO E INTERLIGAÇÃO PLANTA	Nº DE FOLHAS 01/10
				DES. BEATRIZ MIRANDA BARBOSA		CODIGO
				DATA		
				AGOSTO/2011		DESENHO
				APROV.	 Despro SERVIÇO AUTÁRQUICO DE PROJETOS	02/54