




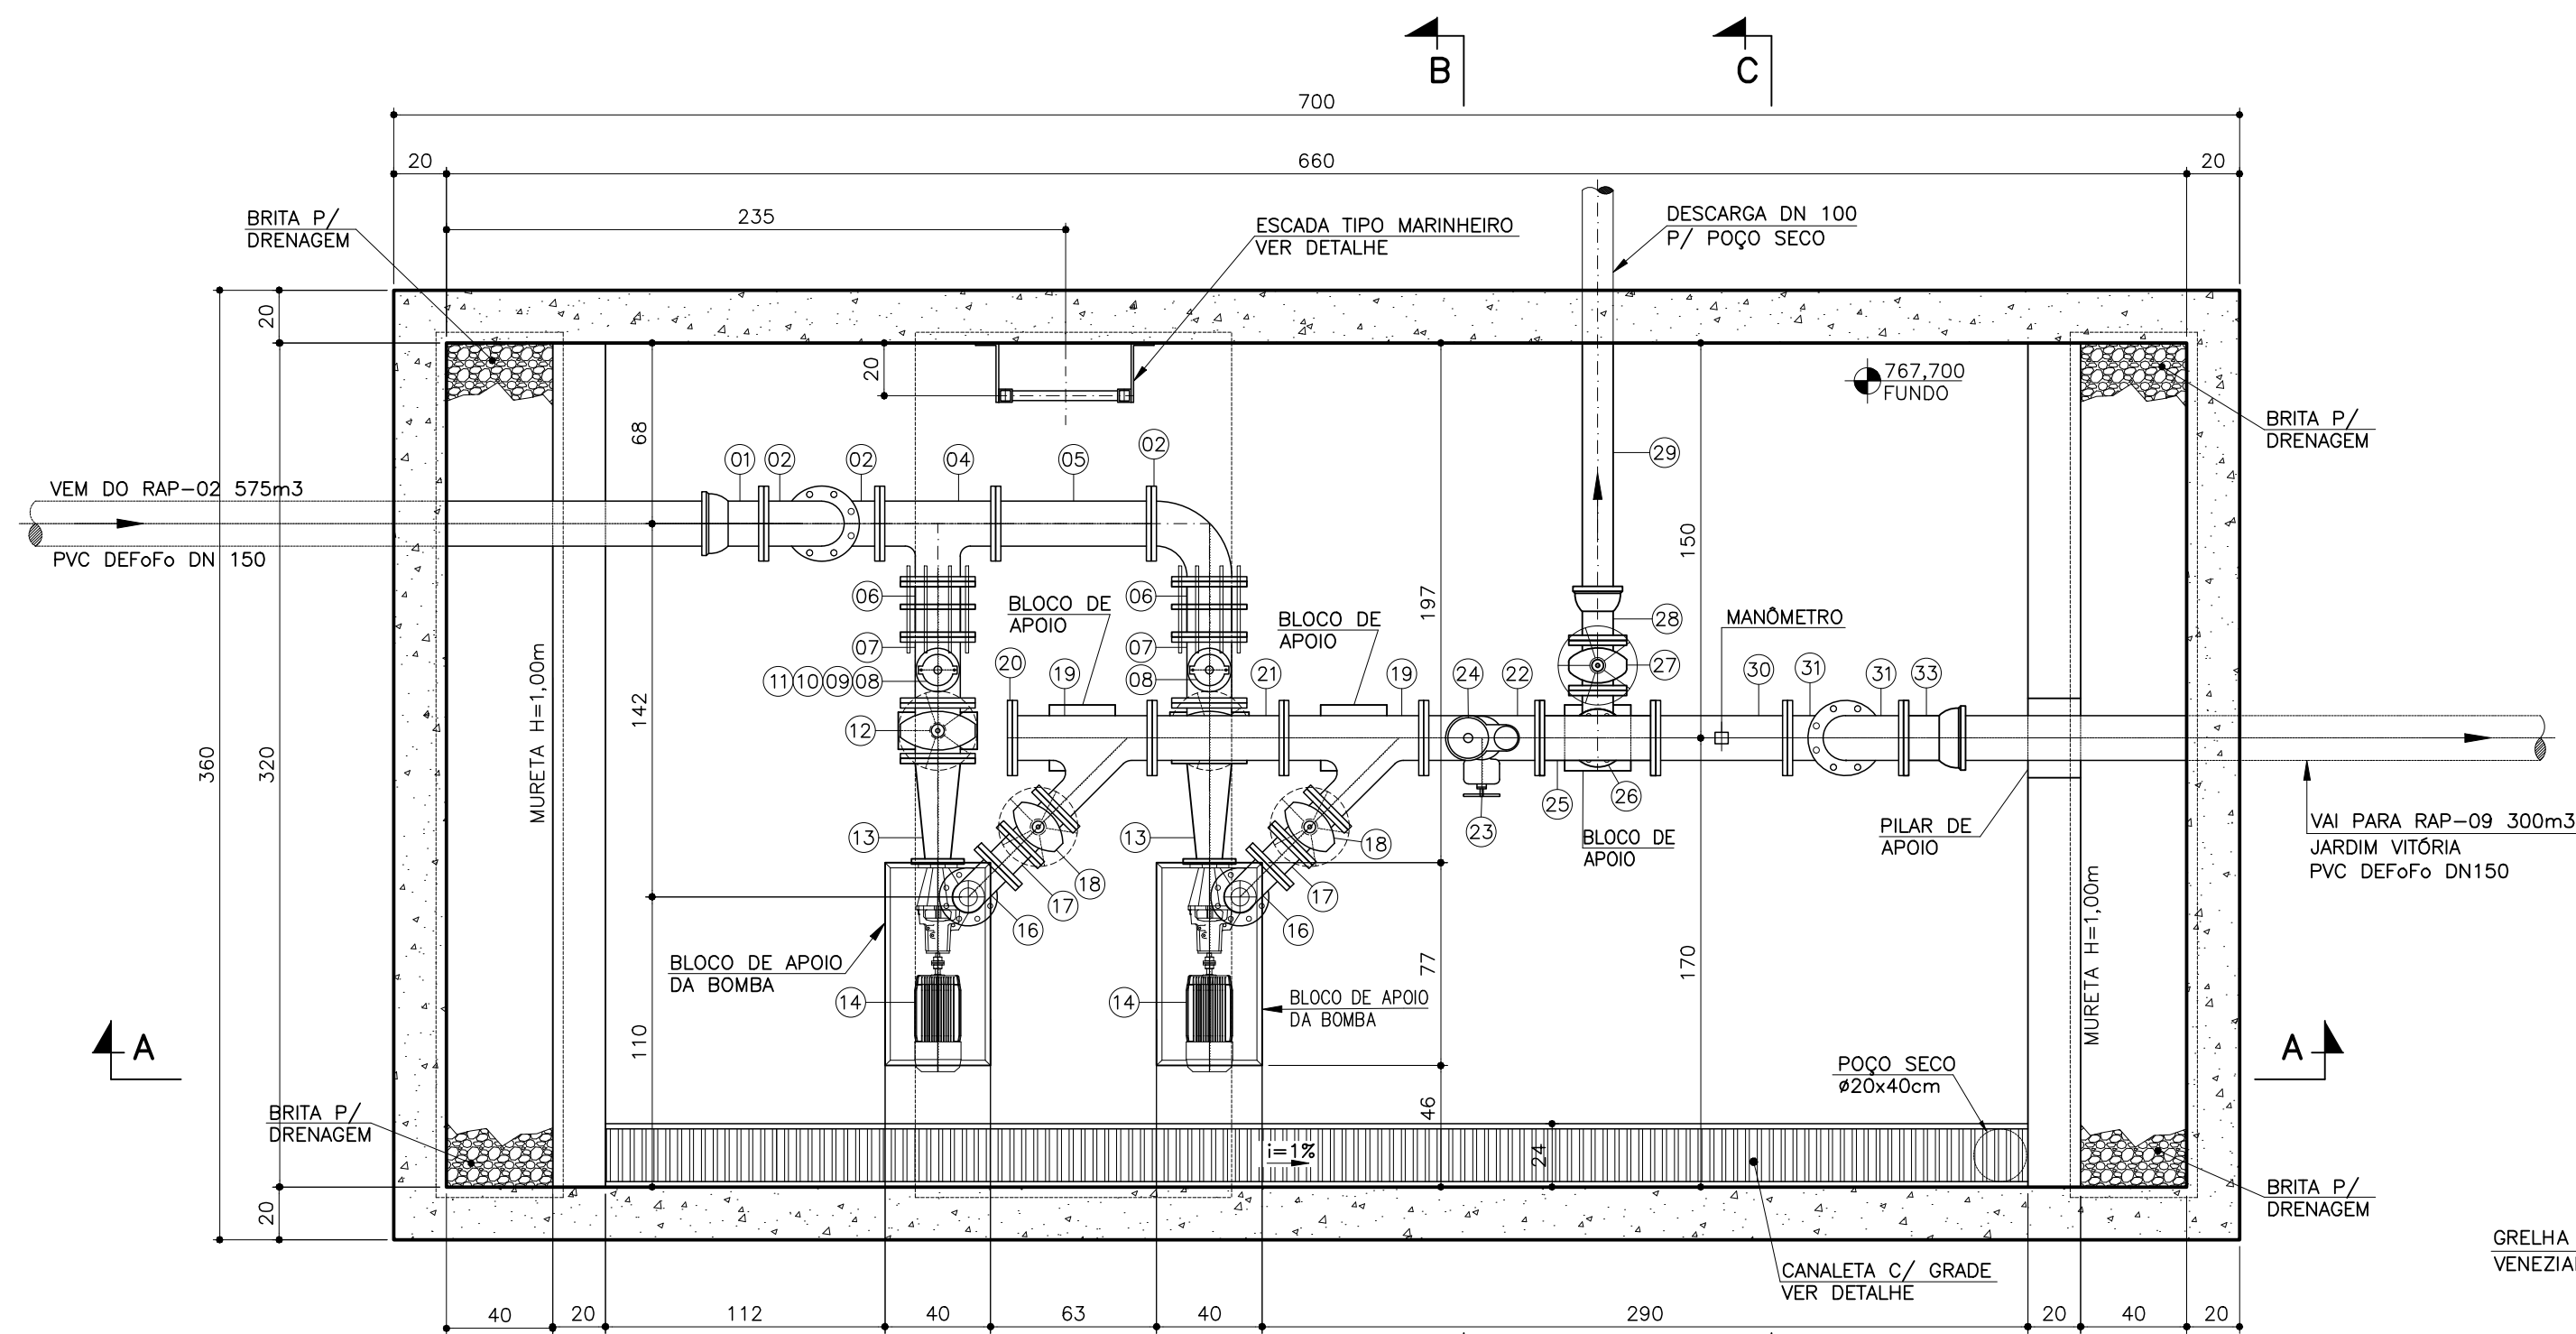


PLANTA
ESC.: 1:25

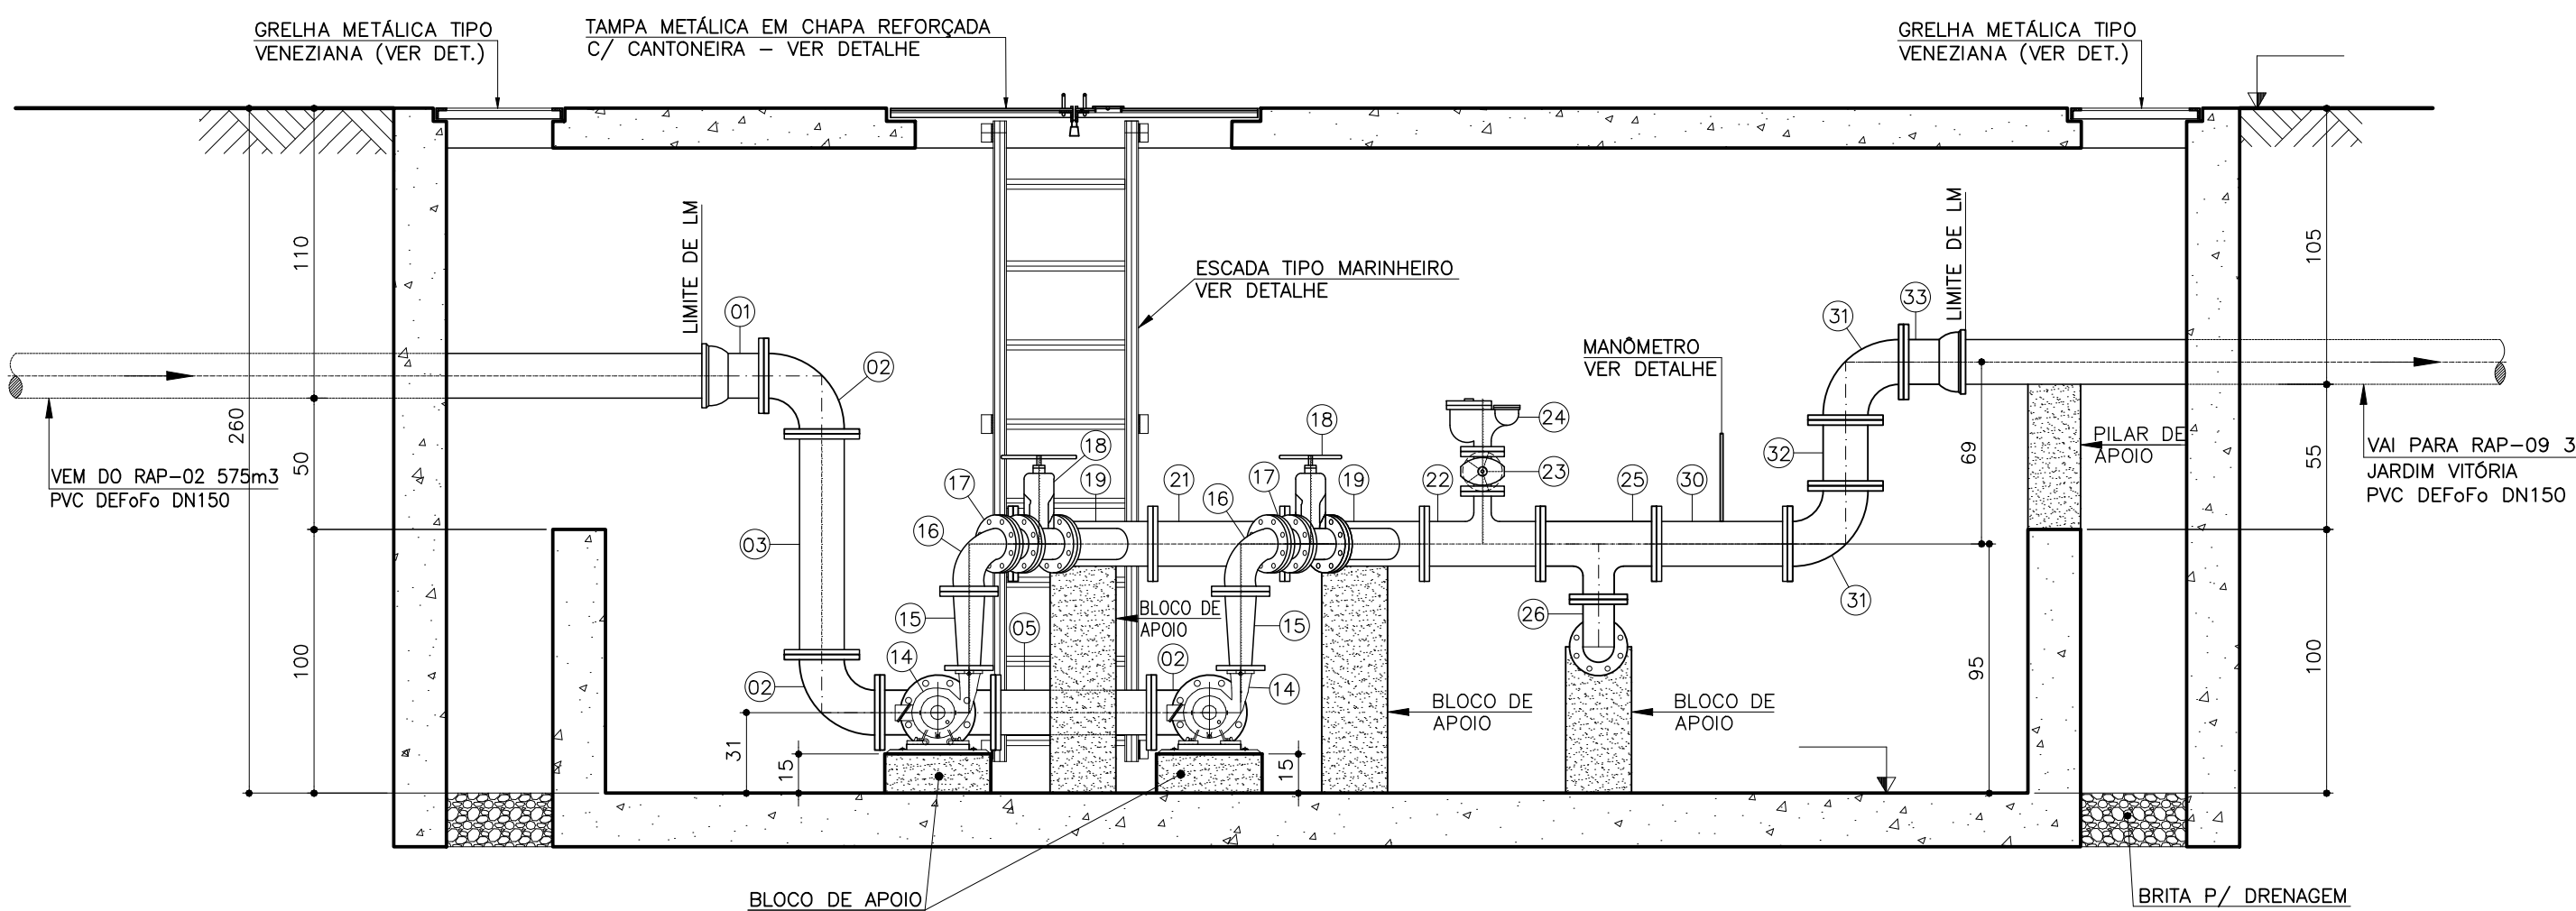


CORTE AA
ESC.: 1:25

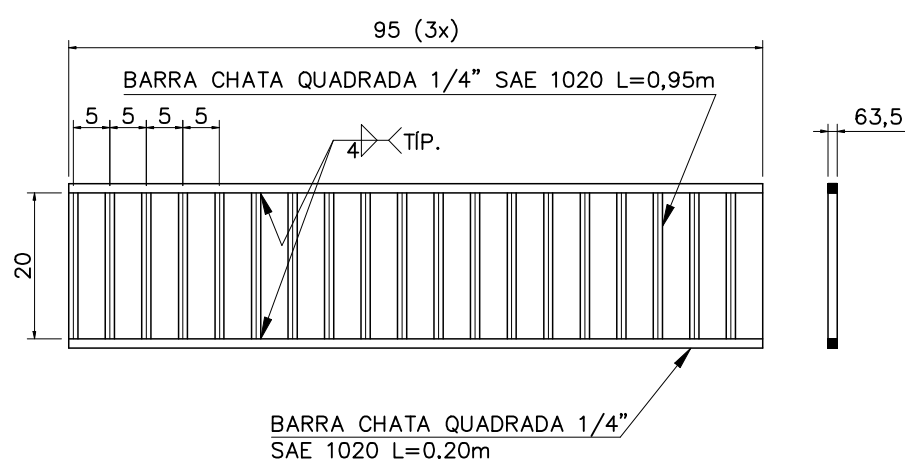


DETALHE DA GRADE DA CANALETA
ESC.: 1:10

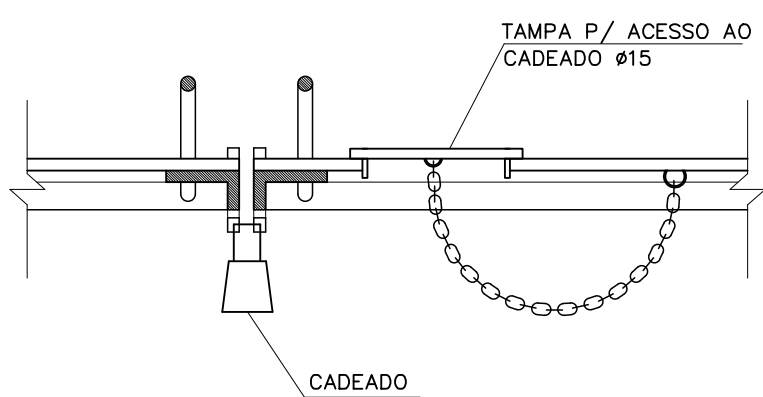


DETALHE DO ACESSO DO CADEADO
ESC.: 1:5

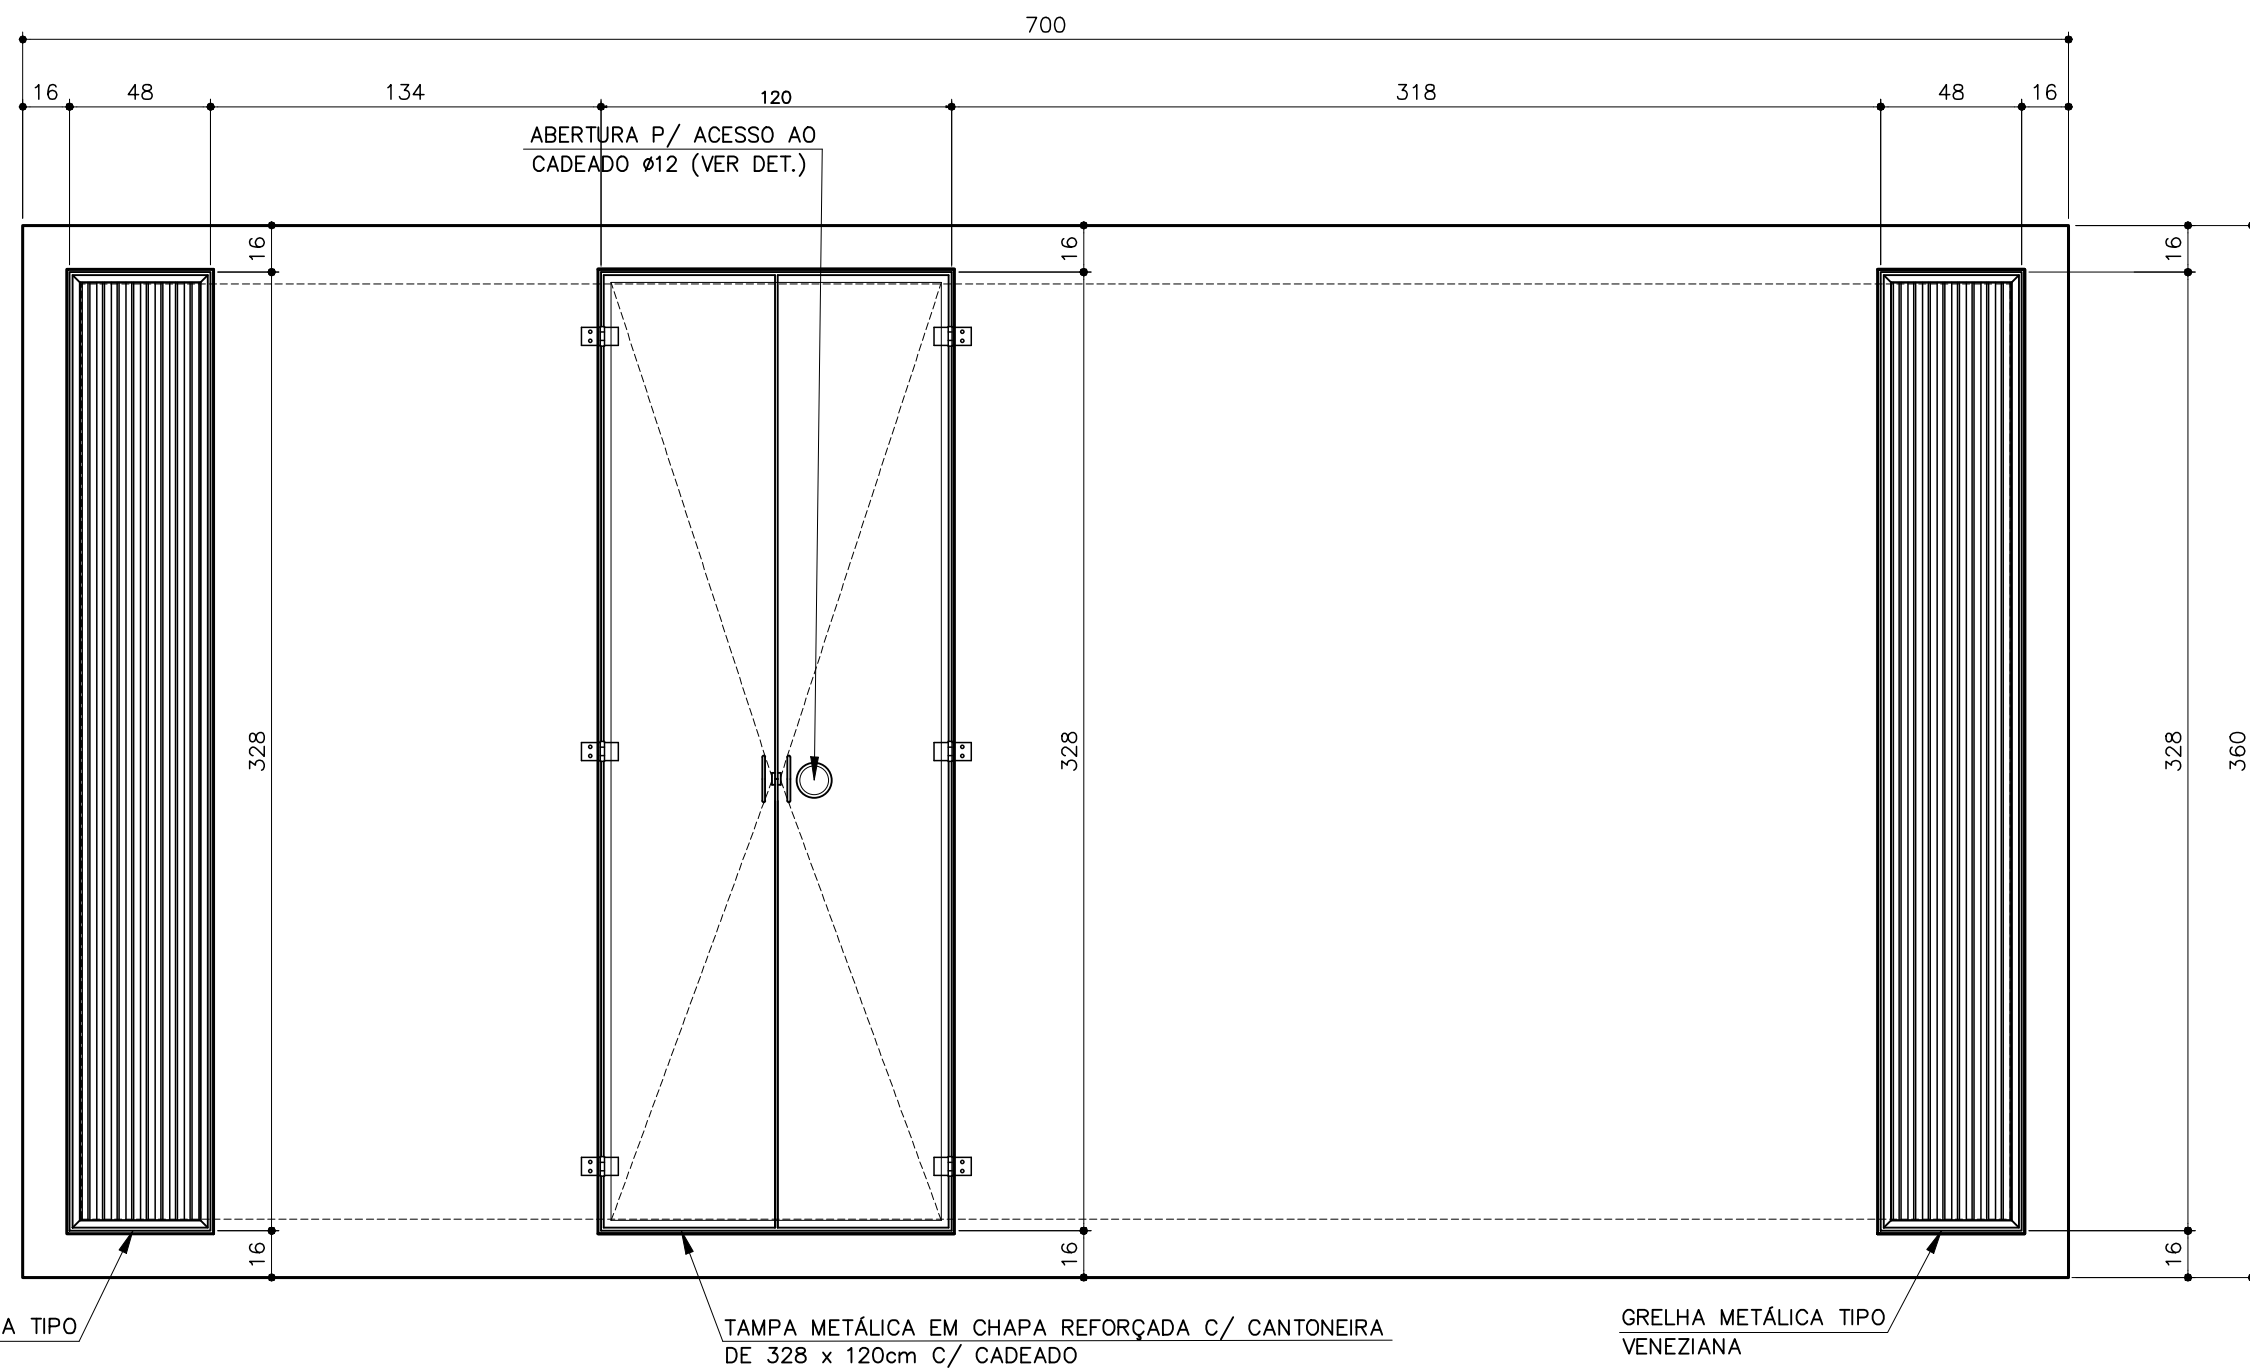


PLANTA - VISTA SUPERIOR
ESC. 1:25

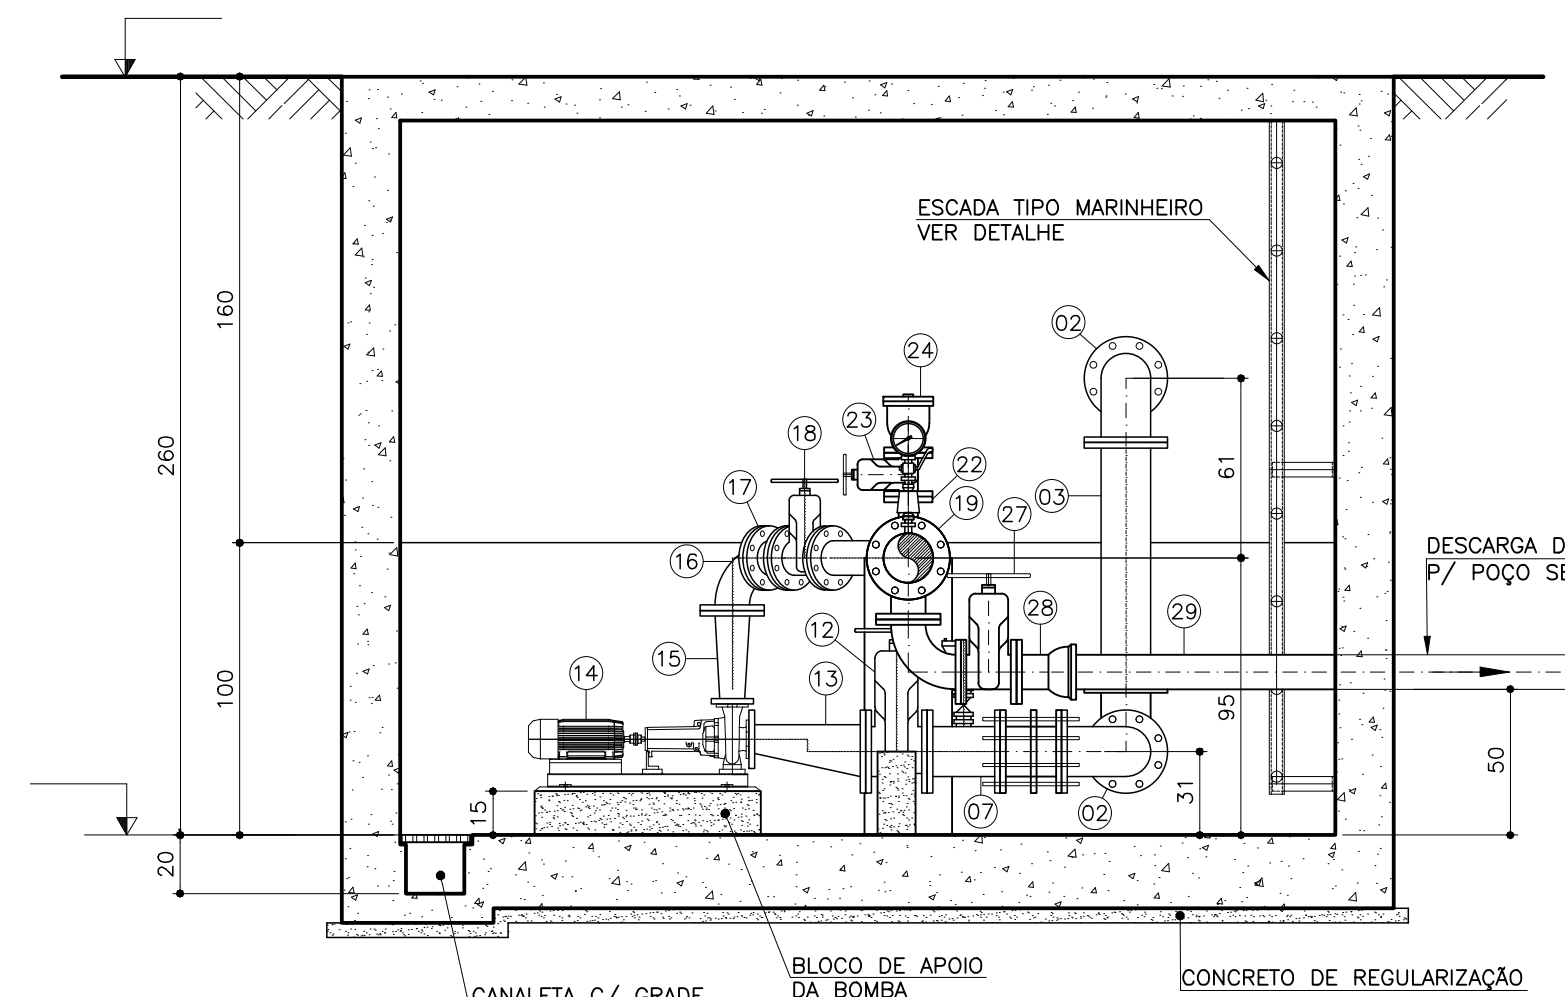


CORTE CC
ESC.: 1:25

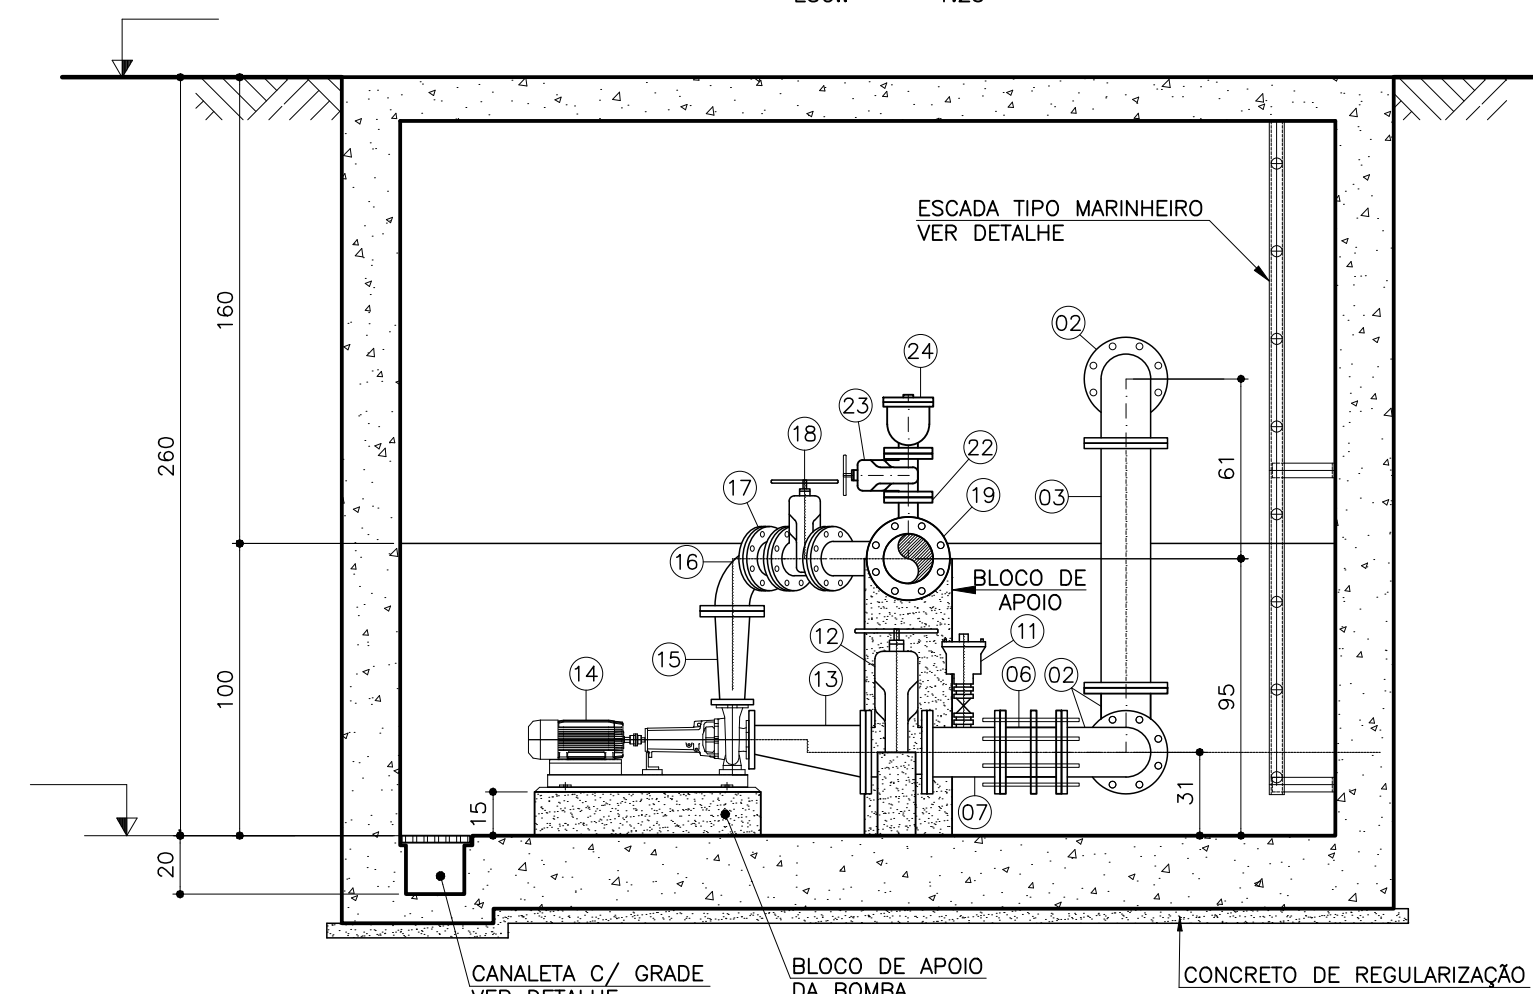


CORTE BB
ESC.: 1:25

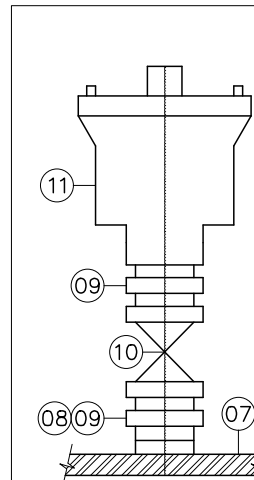


VENTOSA
SEM ESCALA

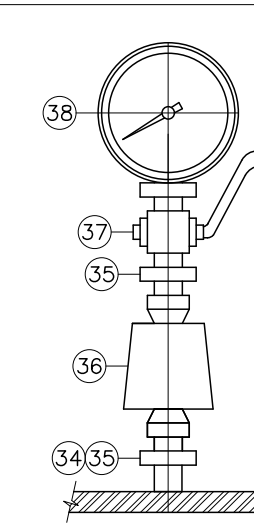

MANÔMETRO
SEM ESCALA

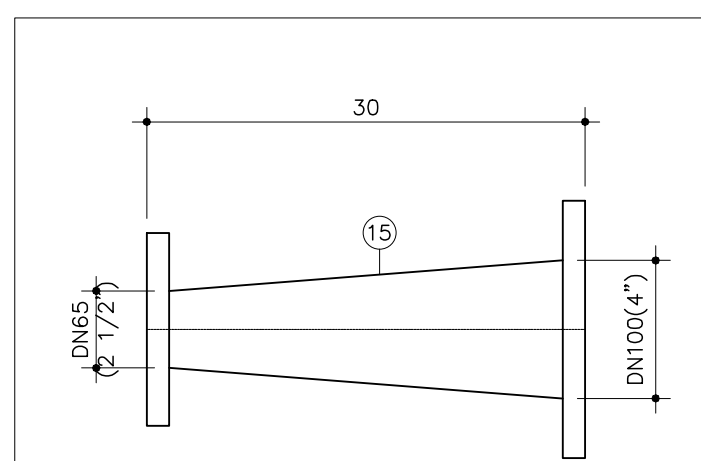

REDUÇÃO CONCÊNTRICA
SEM ESCALA

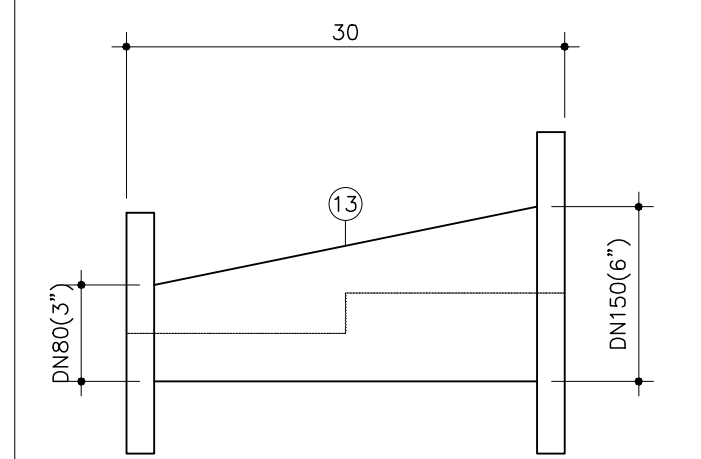

REDUÇÃO EXCÊNTRICA
SEM ESCALA

NOTAS:

- 1 - COTAS EM CENTÍMETRO, DIÂMETROS EM MILÍMETRO, ELEVAÇÕES EM METRO, DECLIVIDADES EM METRO/METRO, (EXCETO QUANDO INDICADO).
- 2 - ADEQUAR TRANSIÇÃO CONFORME O TIPO DE MATERIAL A SER UTILIZADO NAS LINHAS DE ALIMENTAÇÃO E DISTRIBUIÇÃO.
- 3 - O ESGOTAMENTO DA CAIXA DEVERIA SER, PREFERENCIALMENTE, ENCAMINHADOS P/ O SISTEMA PÚBLICO DE DRENAGEM PLUVIAL. ONDE NÃO HOUVER ESTA CONDIÇÃO, LANÇAR EM CAIXA SECA POSICIONADA A JUSANTE, COM COTA DE TOPO INFERIOR AO FUNDO DA CAIXA DE ESGOTAMENTO.

LEGENDA:

Nº	REVISÃO	DATA	R.T.	SERVIÇO AUTÔNOMO DE ÁGUA E ESGOTO	INDICADAS
01	EMISSÃO INICIAL	AGOSTO/2025	PROJ. ALBERTO OLIVEIRA CHAVES REVIS. RENATO EUSTÁQUIO FRANÇA DES. BEATRIZ MIRANDA BARBOSA DATA AGOSTO/2025 APROV.	CARMO DO CAJURU-MG SISTEMA DE ABASTECIMENTO DE ÁGUA PROJETO BÁSICO EAT-03 (BOOSTER BAIRRO VITÓRIA) - 2ª ETAPA PLANTAS, CORTES E DETALHES	Nº DE FOLHAS 01/02 CÓDIGO DESENHO 31/54

