




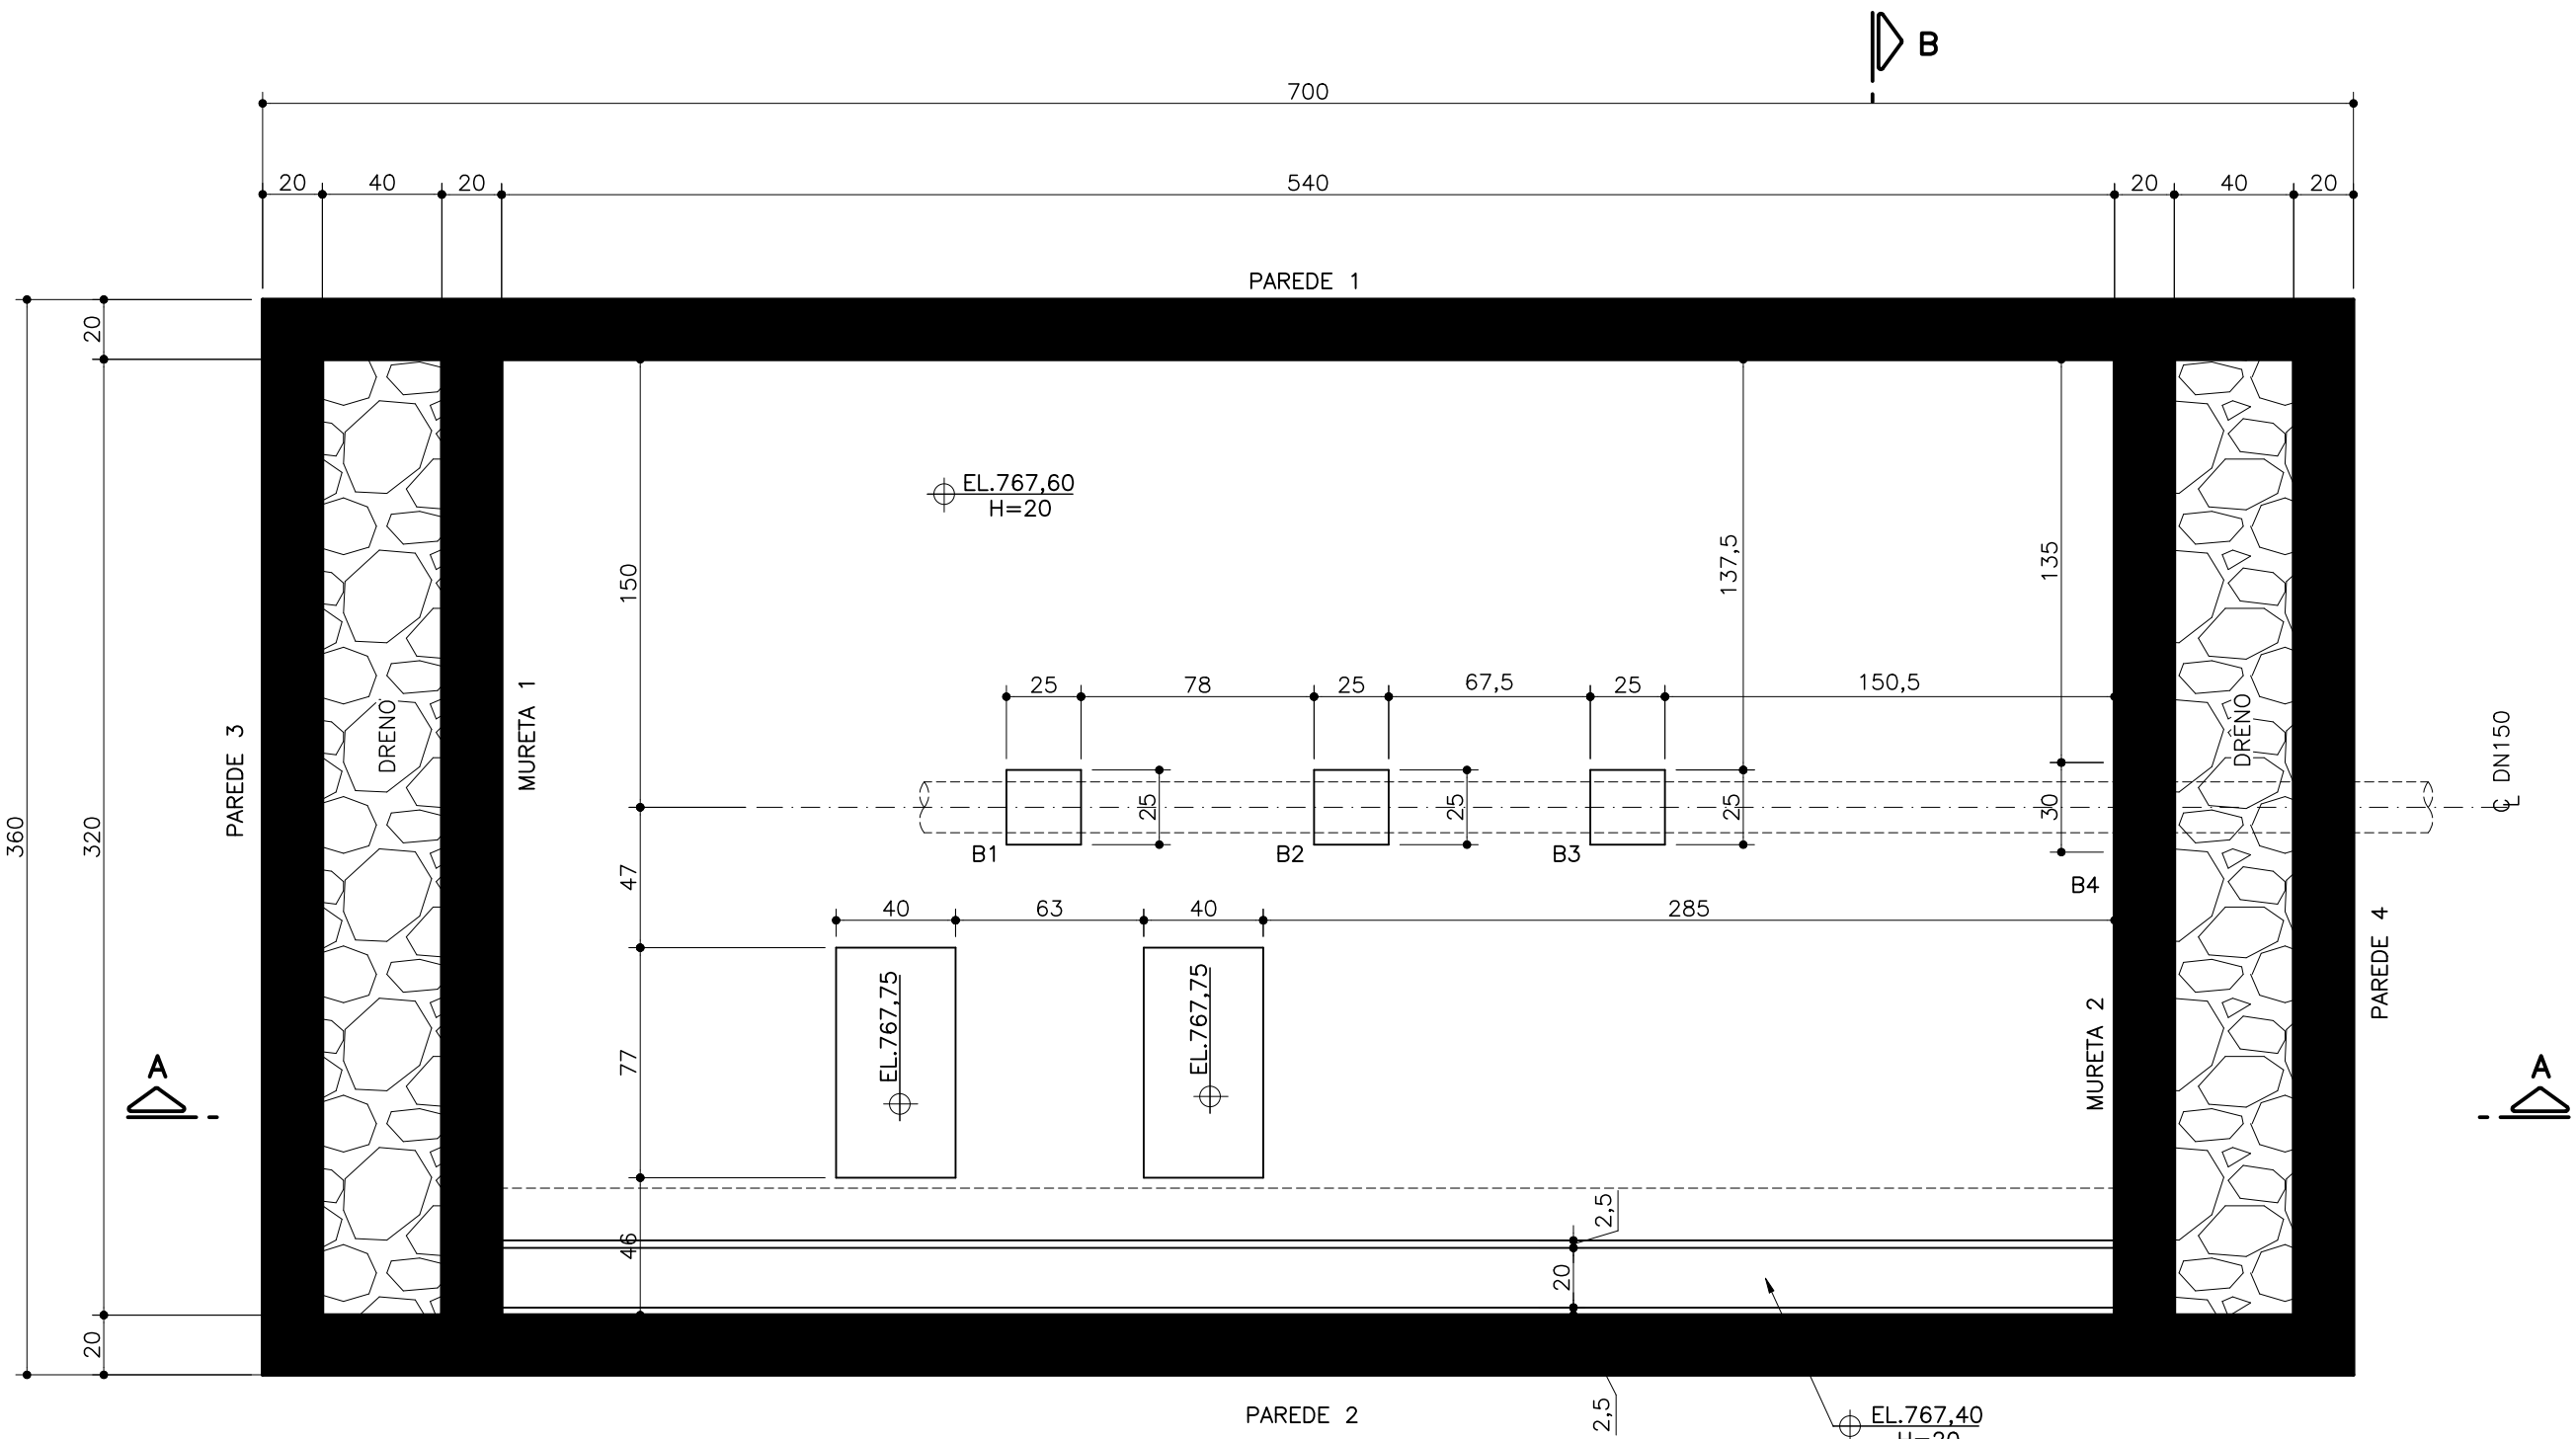


PLANTA EL.767,75
ESC.1:25

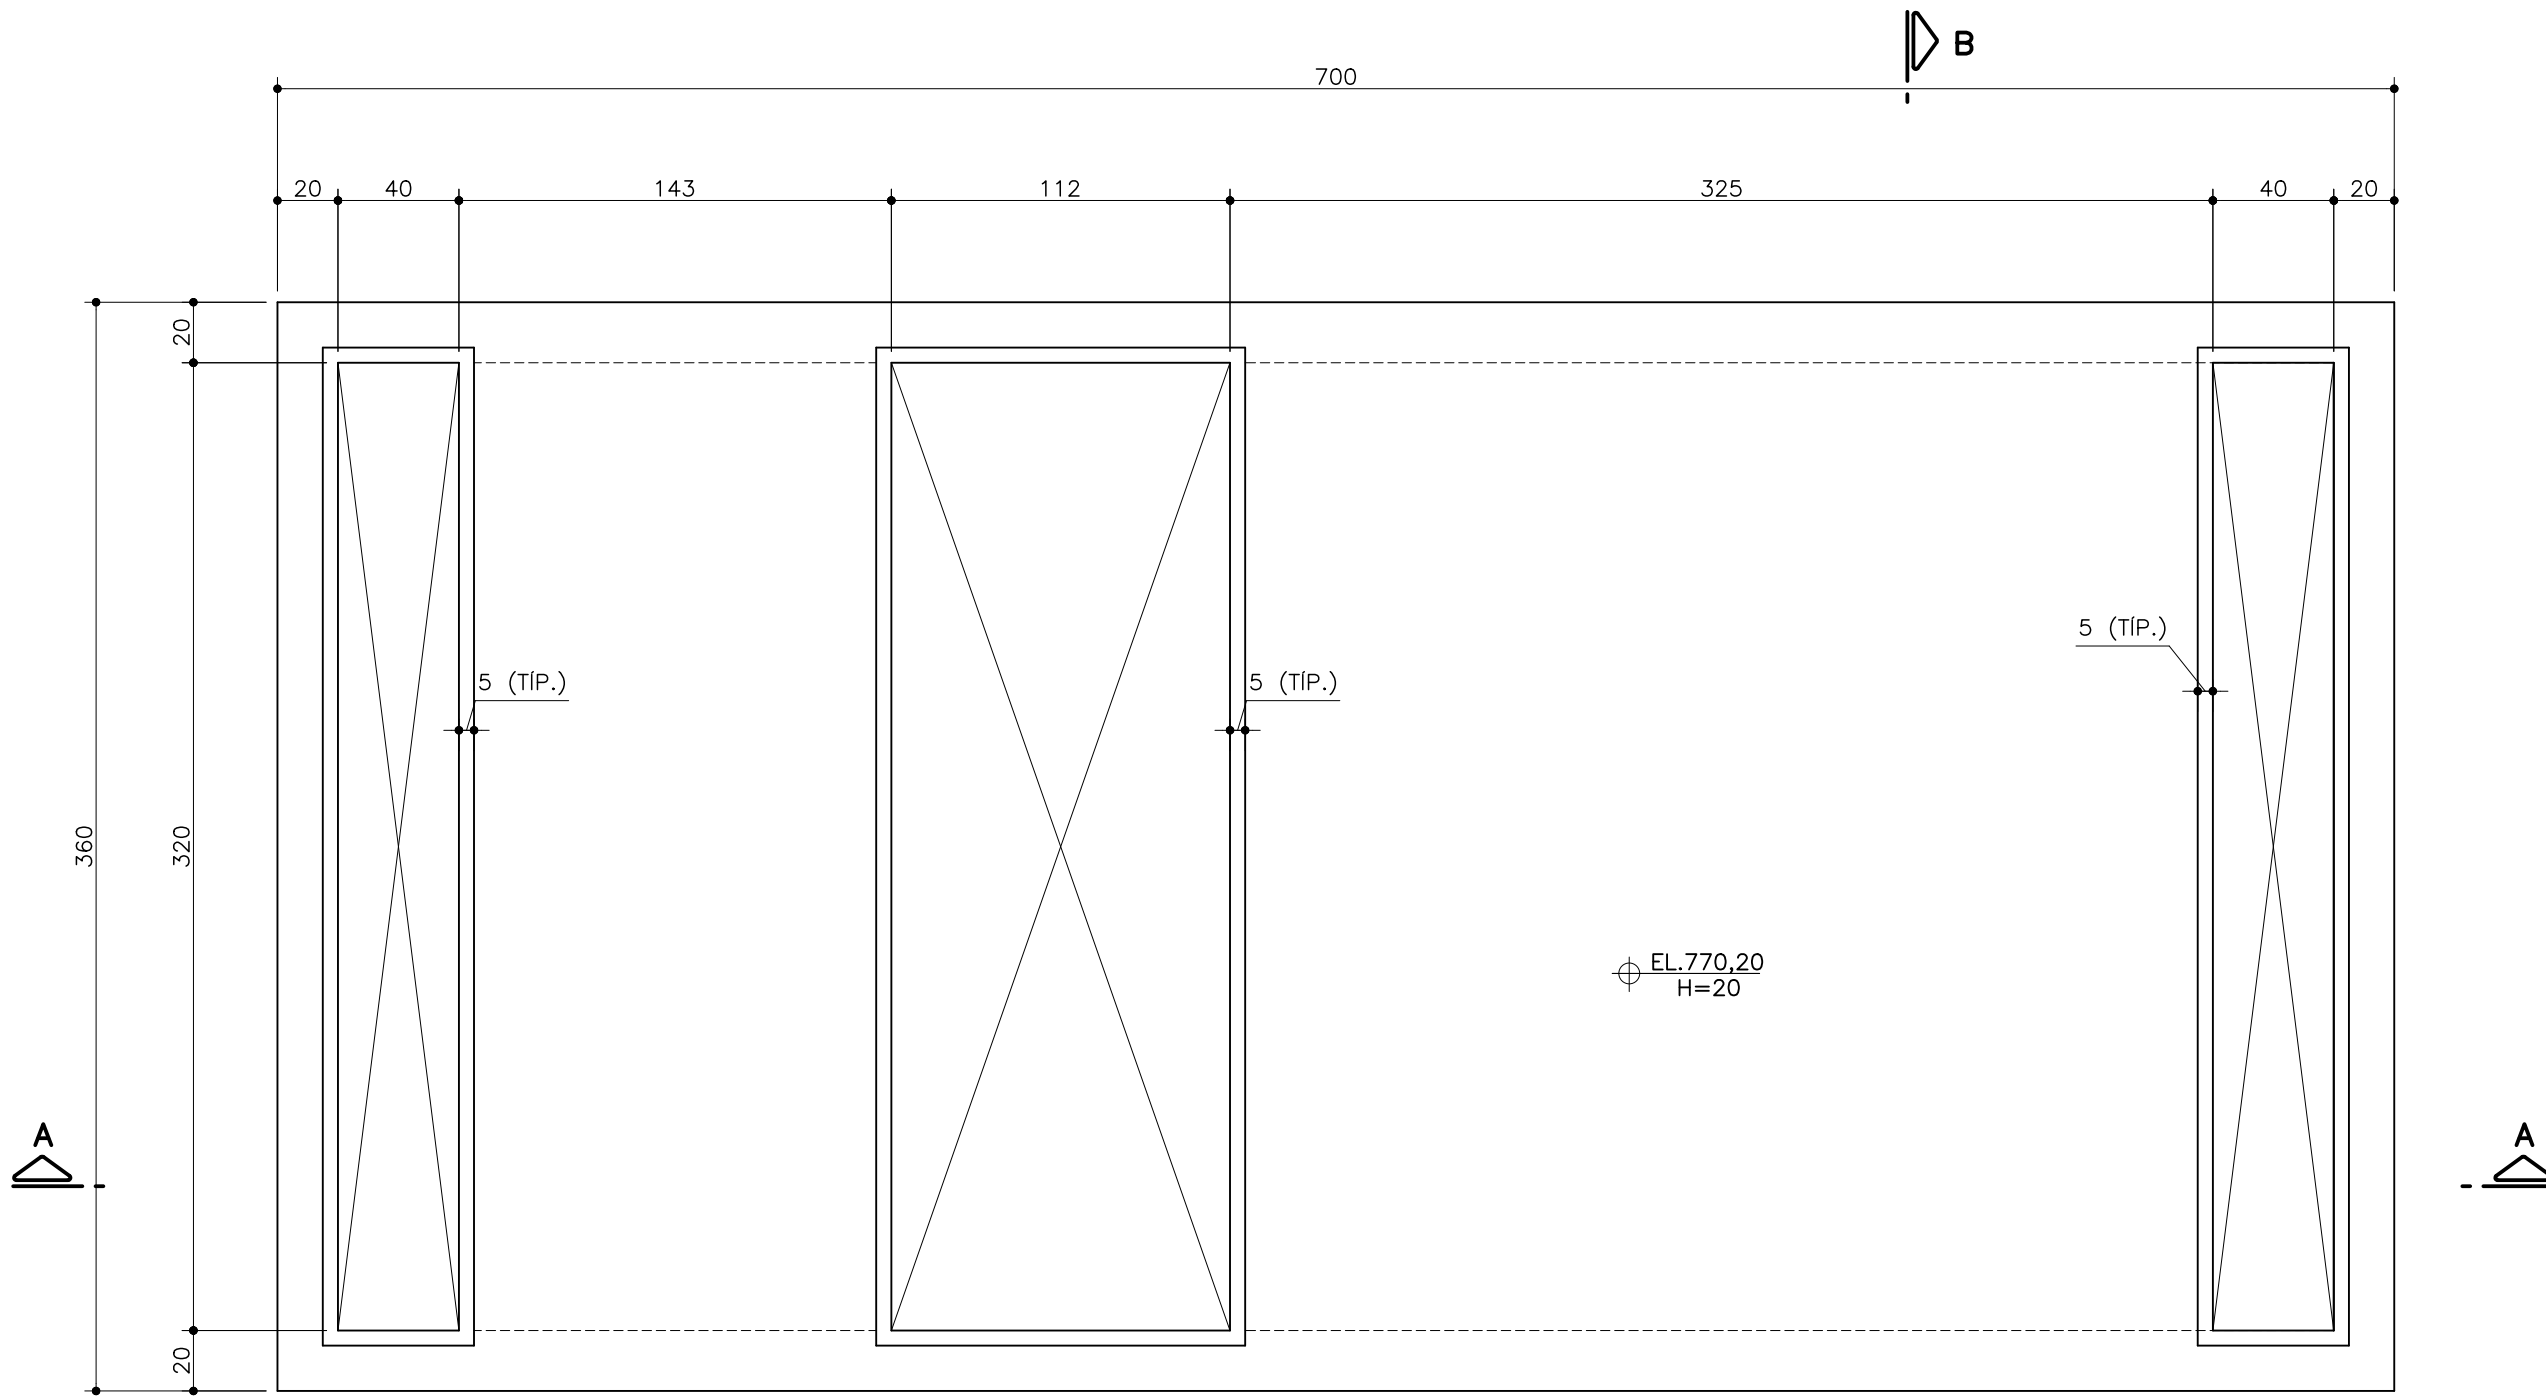


PLANTA EL.770,20
ESC.1:25

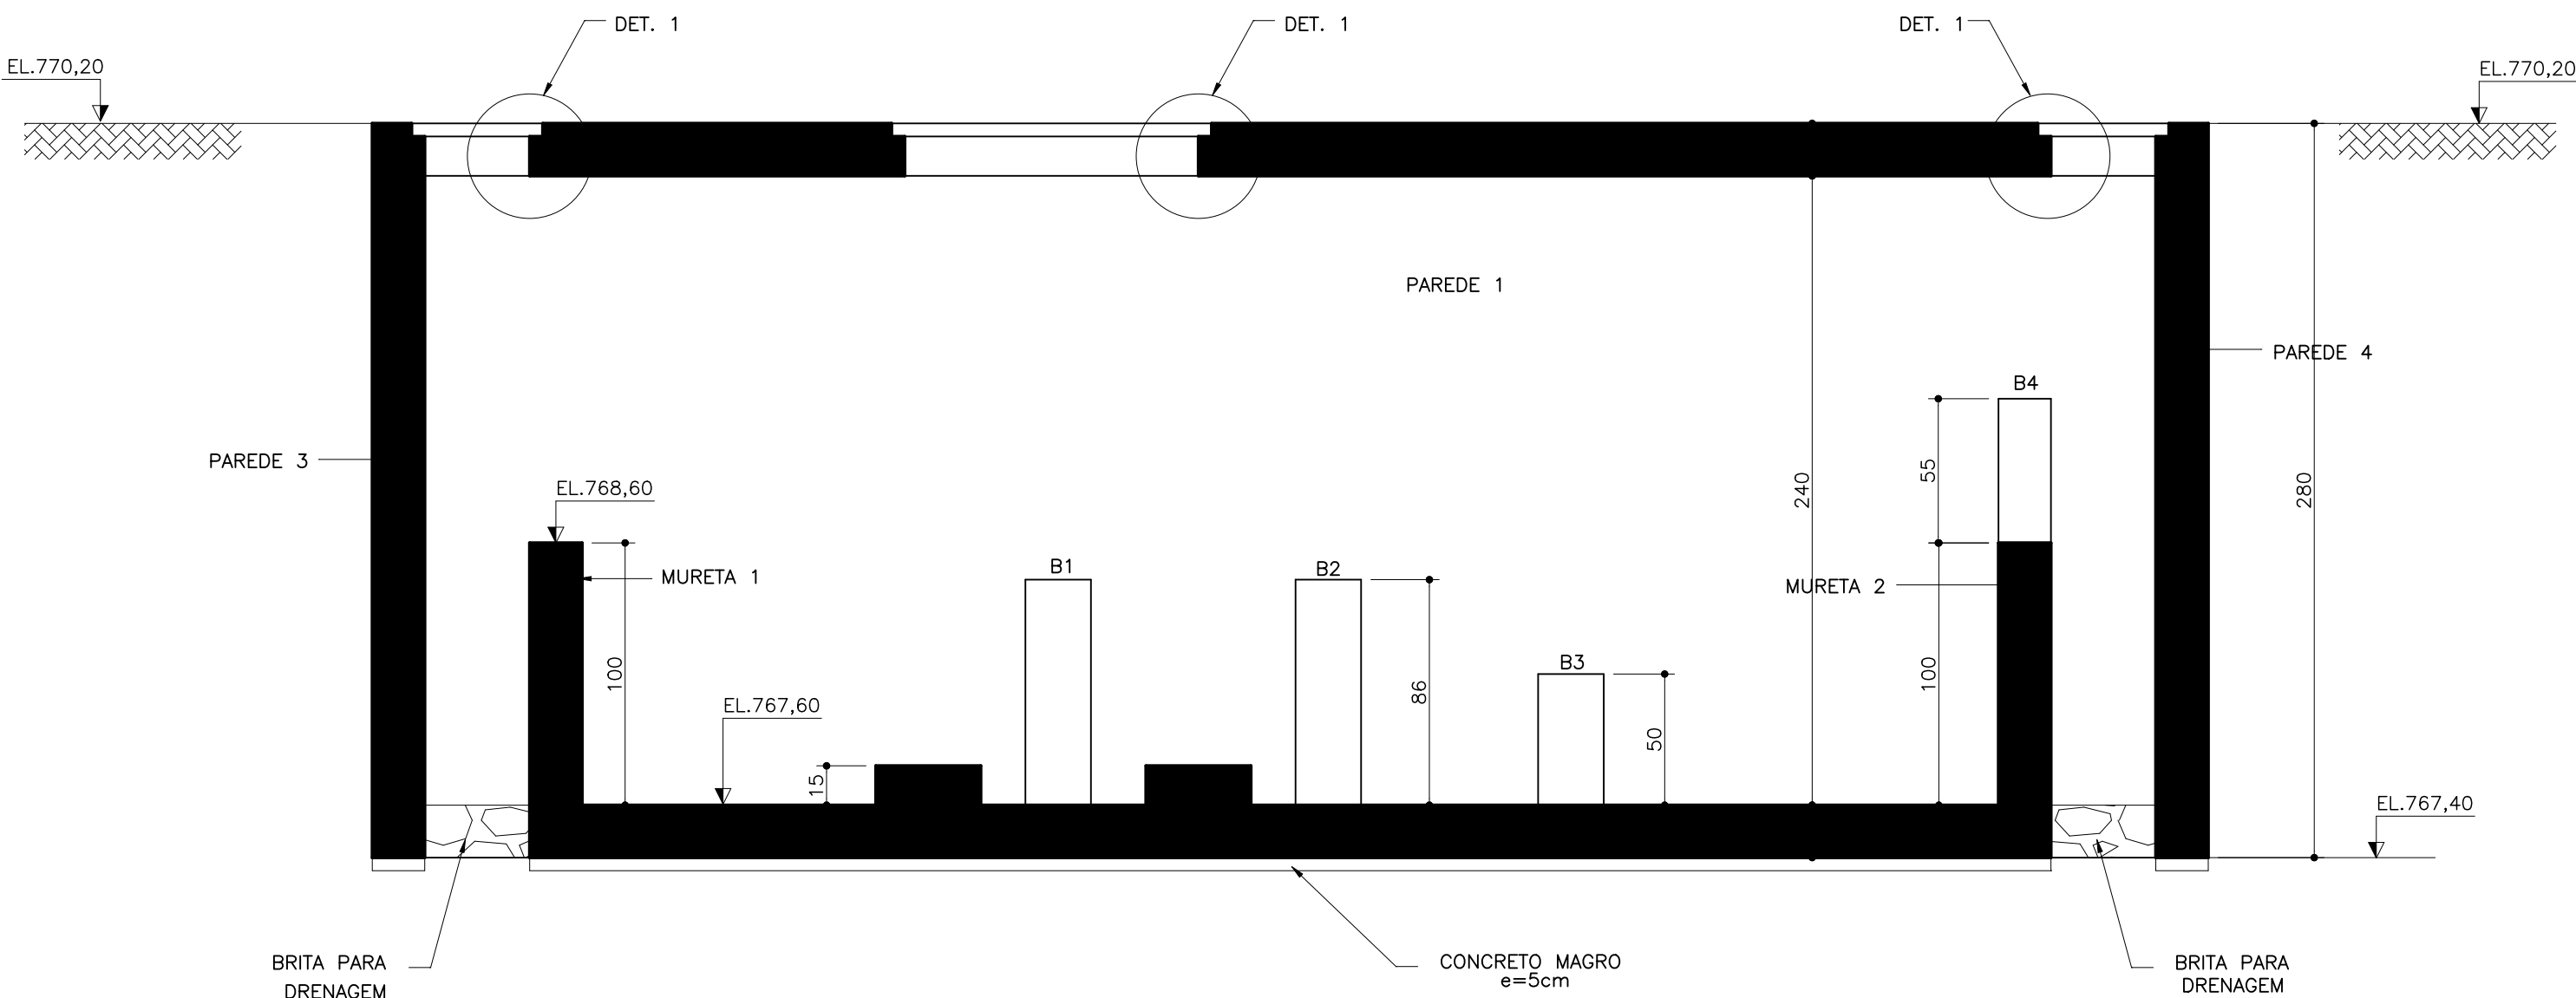


SEÇÃO A-A
ESC.1:25

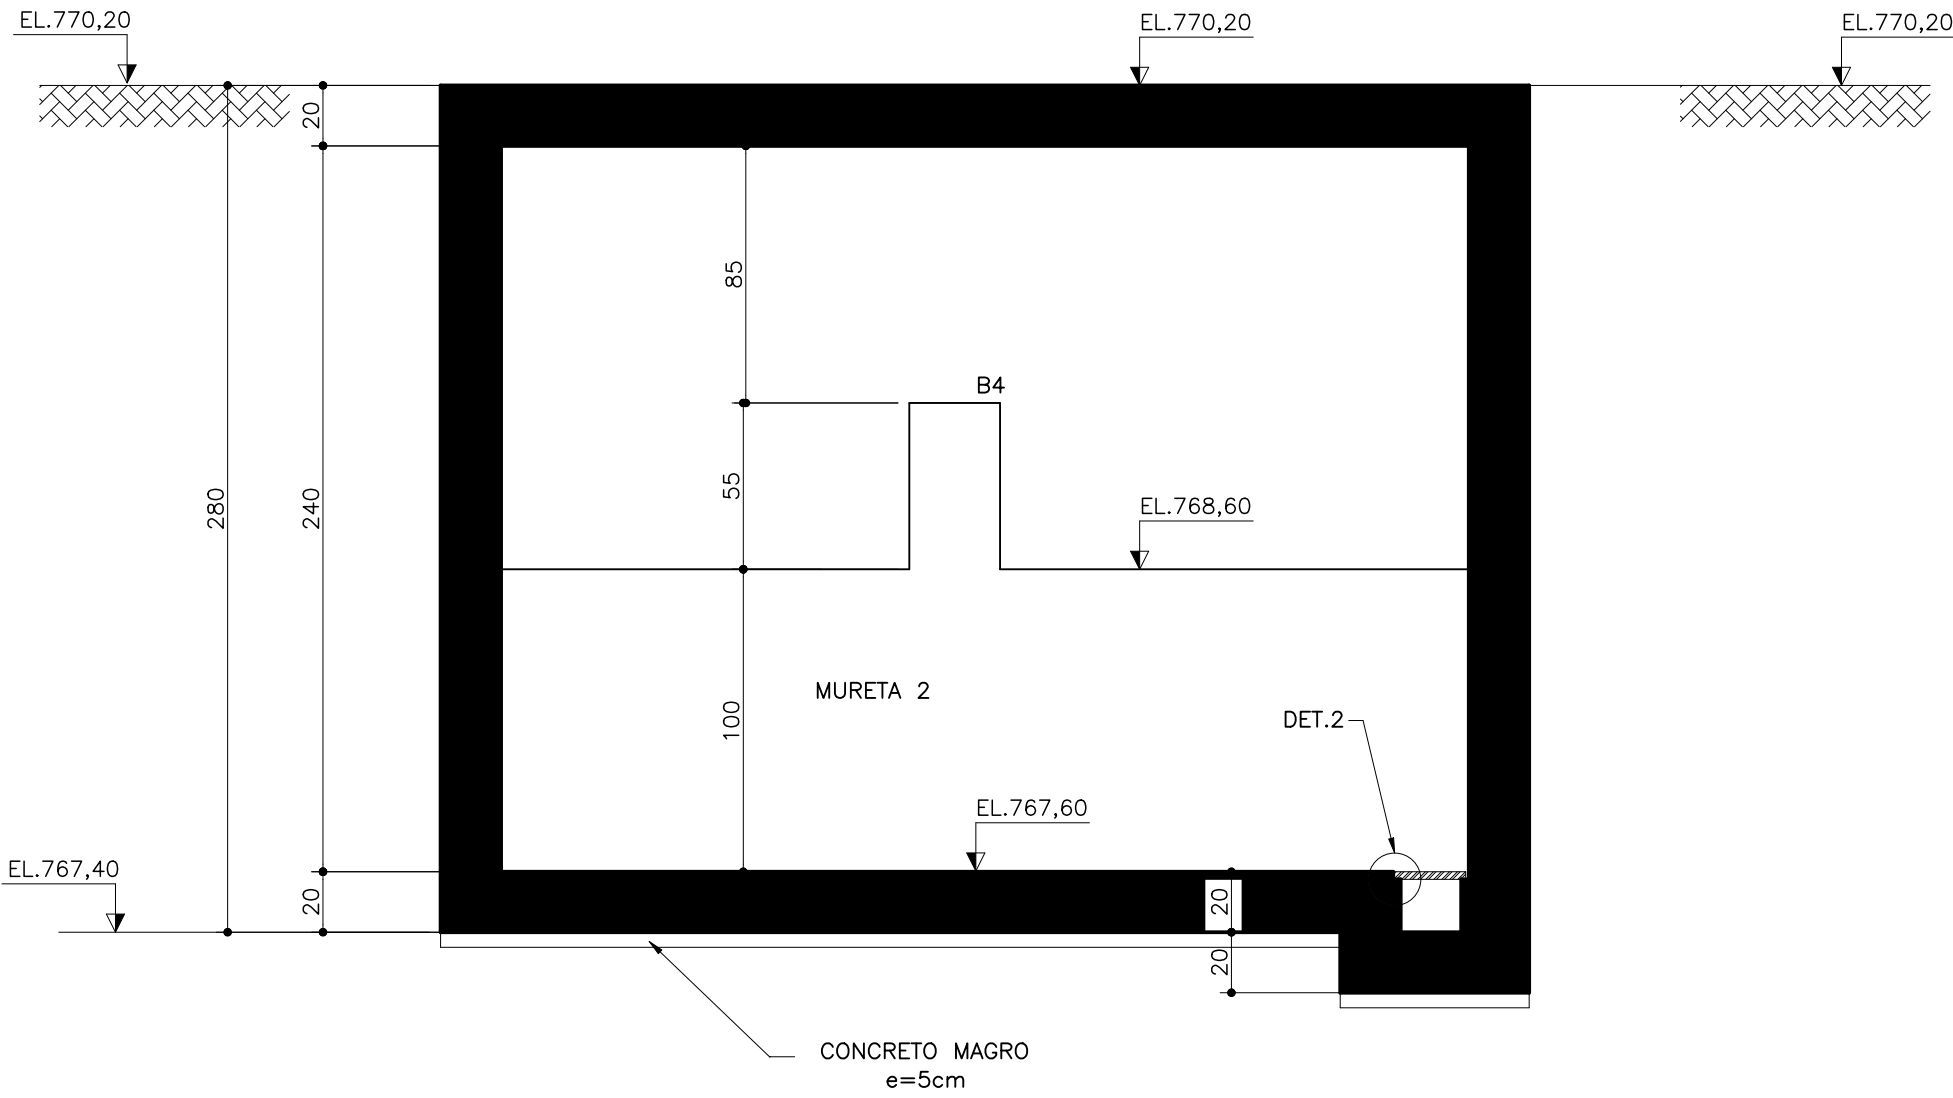

SEÇÃO B-B
ESC.1:25

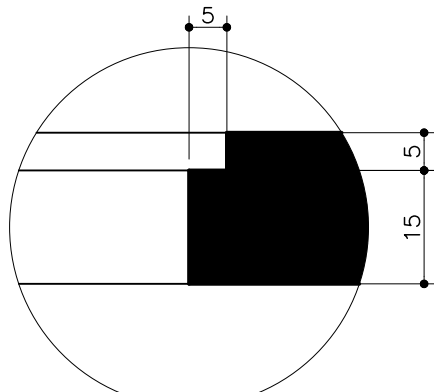

DETALHE 1
ESC.1:10

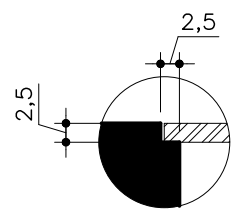

DETALHE 2
ESC.1:10

QUANTITATIVO	
VOLUME CONCRETO fck=30MPa	21m³
VOLUME CONCRETO fck=10MPa	1,3m³
ÁREA DE FORMA	146m²

NOTAS:

- DIMENSÕES EM CENTÍMETRO, DIÂMETROS EM MILÍMETRO E ELEVAÇÕES EM METRO.
- TIPOS DE CONCRETO:
 - CONCRETO ESTRUTURAL: fck ≥ 30MPa
MÓDULO DE ELASTICIDADE INICIAL - Eci = 31GPa
FATOR ÁGUA/CIMENTO - a/c ≤ 0,55
 - CONCRETO MAGRO: fck ≥ 10MPa
- PARA LOCAÇÃO VER PROJETO BÁSICO.
- AÇO CA-50.
- COBRIMENTO DAS ARMADURAS = 3,0cm, EXCETO ONDE INDICADO.
- TENSÃO MÁXIMA APLICADA NO SOLO = 0,6 kgf/cm².

Nº	REVISÃO	DATA	R.T. ALBERTO GUERRA OLIVEIRA CREA-68.765/D-MG	SERVIÇO AUTÔNOMO DE ÁGUA E ESGOTO CARMO DO CAJURU-MG	ESCALA
					INDICADA
01	REVISÃO	XXX/0000	PROJ. CRISTIANE LEITE LIMA CREA-84.424/D-MG	SISTEMA DE ABASTECIMENTO DE ÁGUA PROJETO EXECUTIVO EAT 03 - BOOSTER BAIRRO VITÓRIA (2ª ETAPA)	Nº DE FOLHAS 01/03
02	REVISÃO	XXX/000	DES. MARCELO SOARES		CÓDIGO
			DATA AGOSTO/2025	FORMA	DESENHO
			APROV.	Despro DESENVOLVIMENTO DE PROJETOS	-