

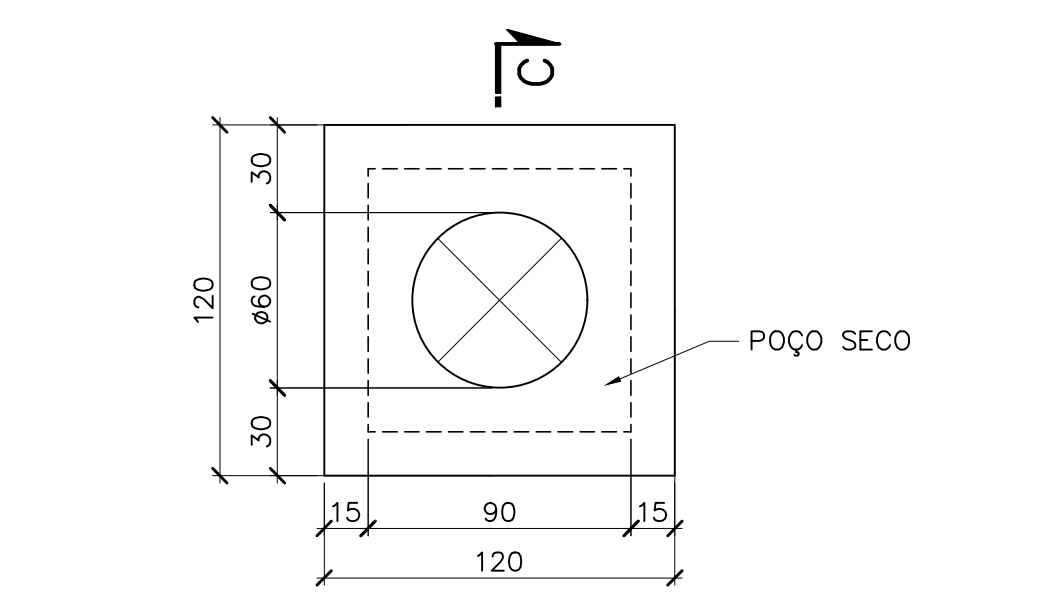
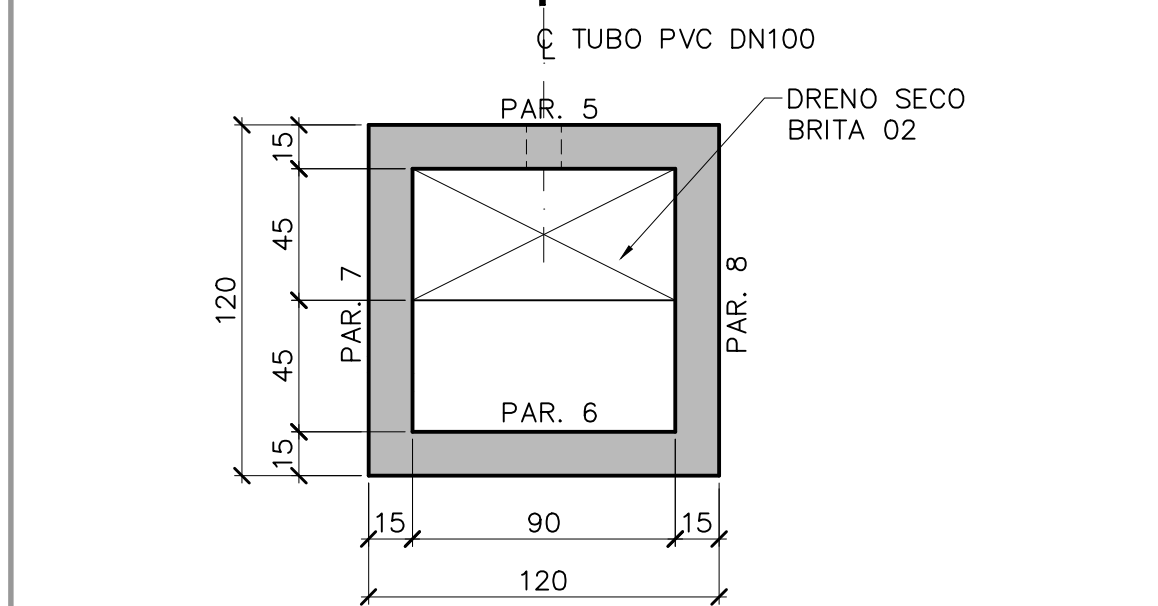
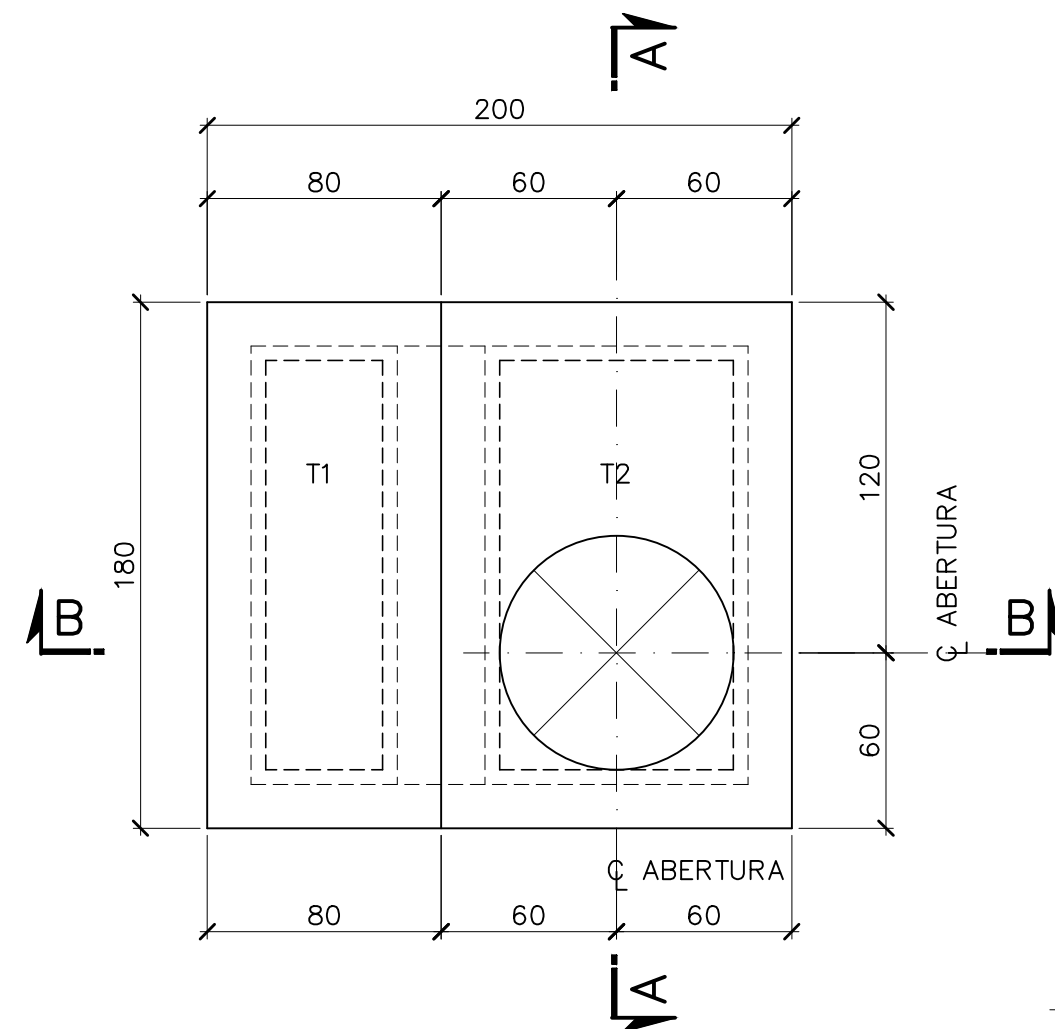


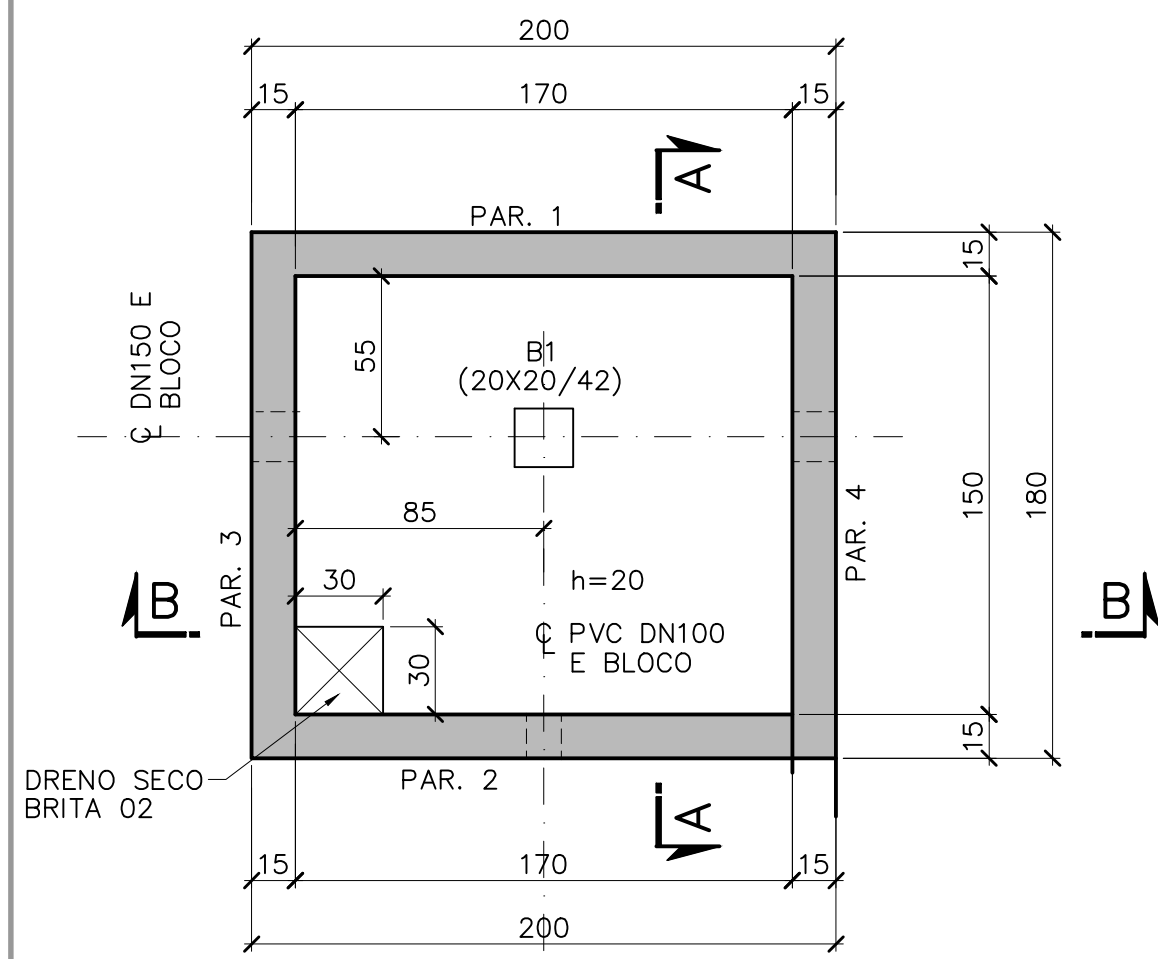


CAIXA DE DESCARGA E POÇO SECO
PLANTA DO FUNDO
ESCALA 1:25


CAIXA DE DESCARGA E POÇO SECO
PLANTA DA COBERTURA
ESCALA 1:25

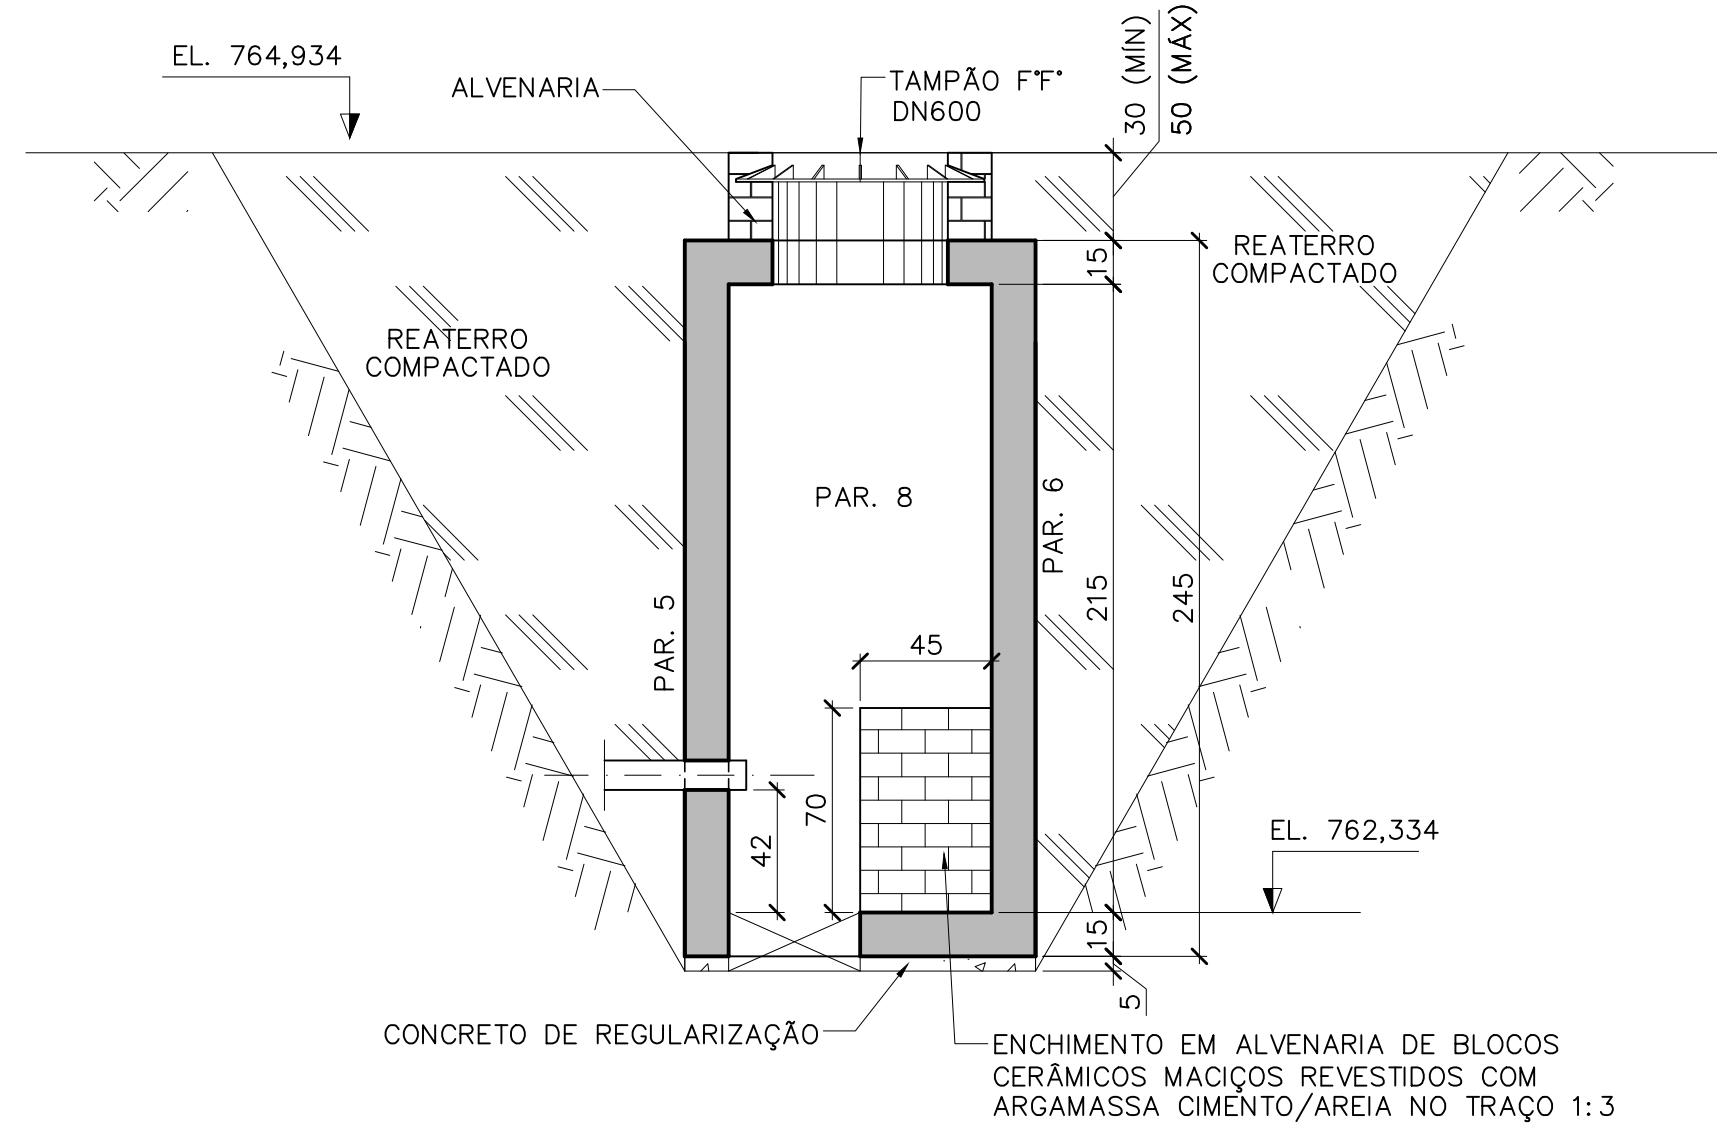


SEÇÃO CC
ESCALA 1:25

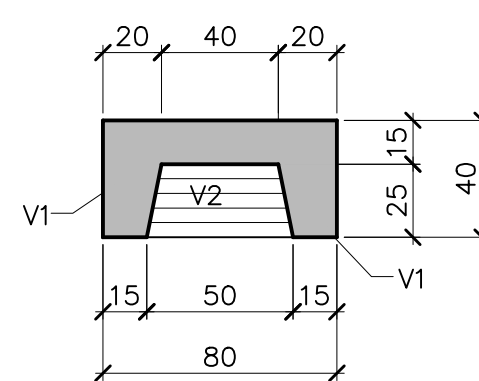


SEÇÃO EE
ESCALA 1:25

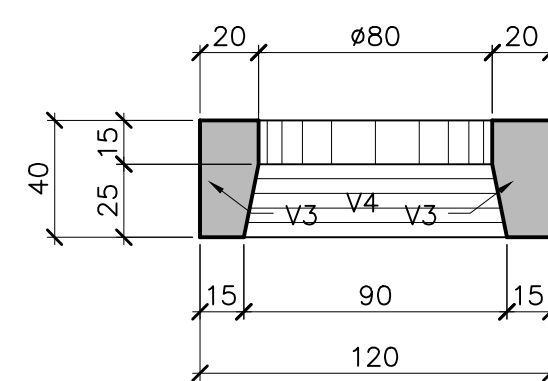


SEÇÃO GG
ESCALA 1:25

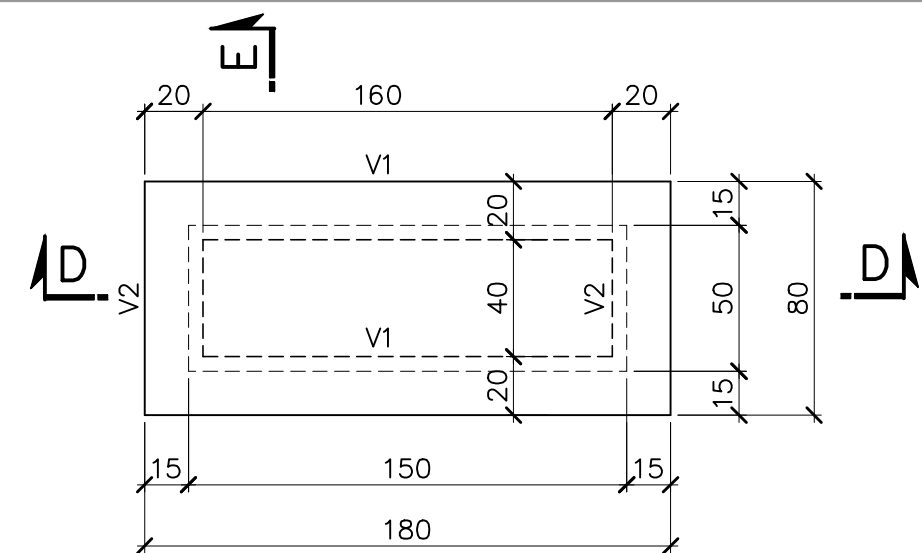


TAMPA T1
ESCALA 1:25

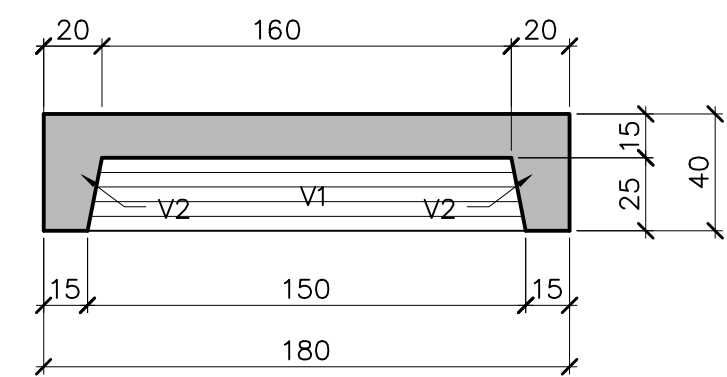


SEÇÃO DD
ESCALA 1:25

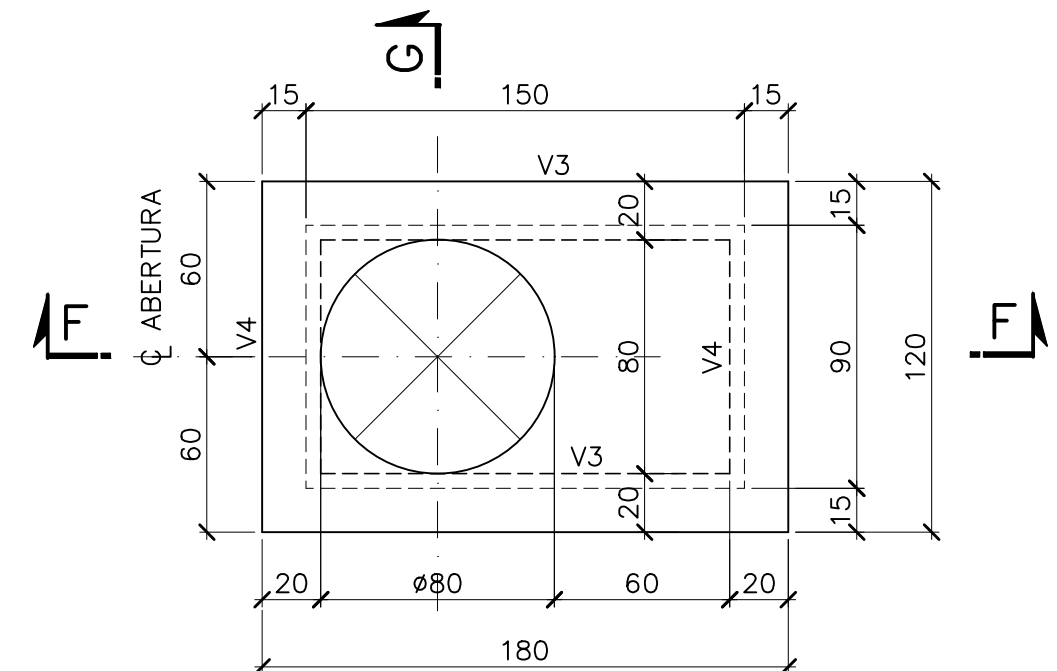


TAMPA T2
ESCALA 1:25

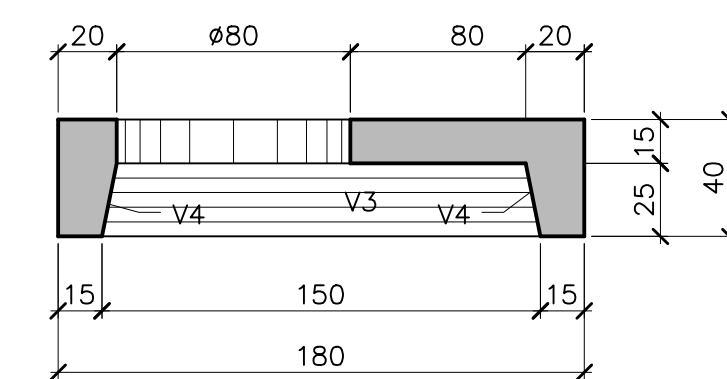


SEÇÃO FF
ESCALA 1:25

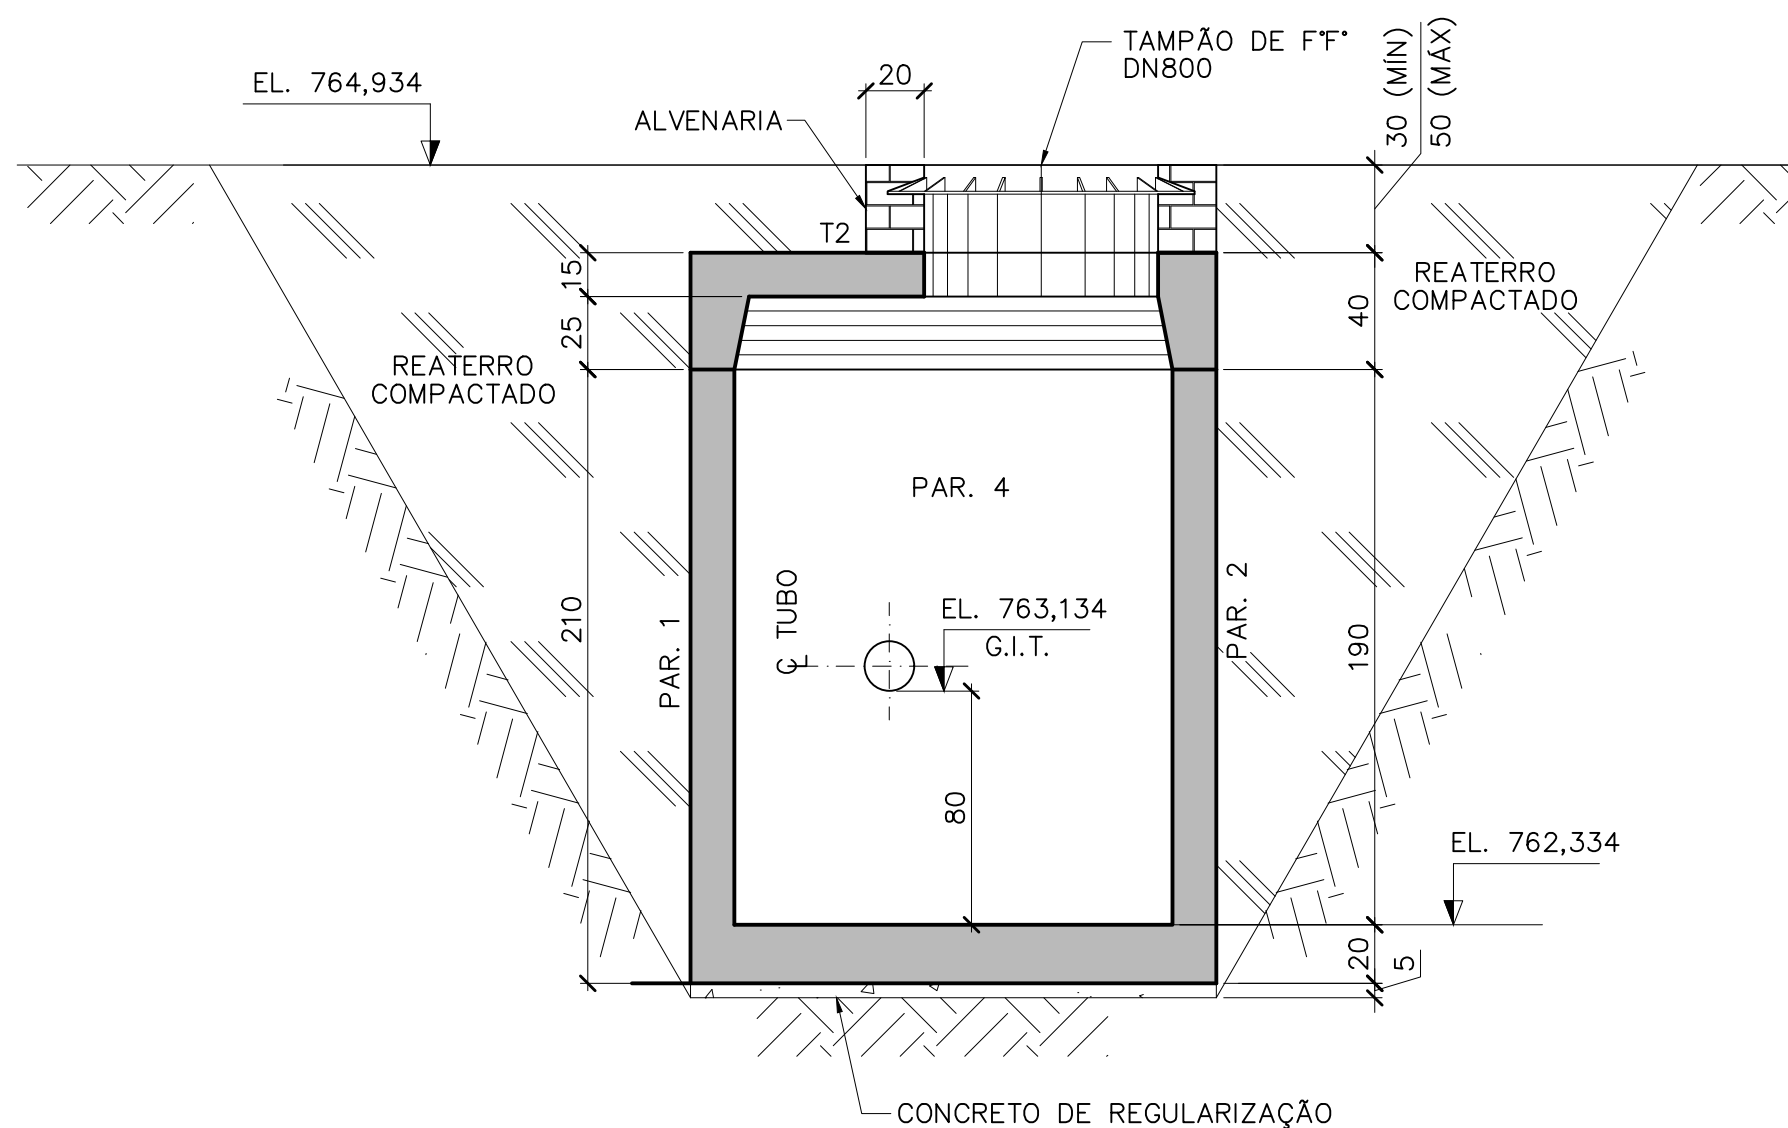

SEÇÃO AA
ESCALA 1:25

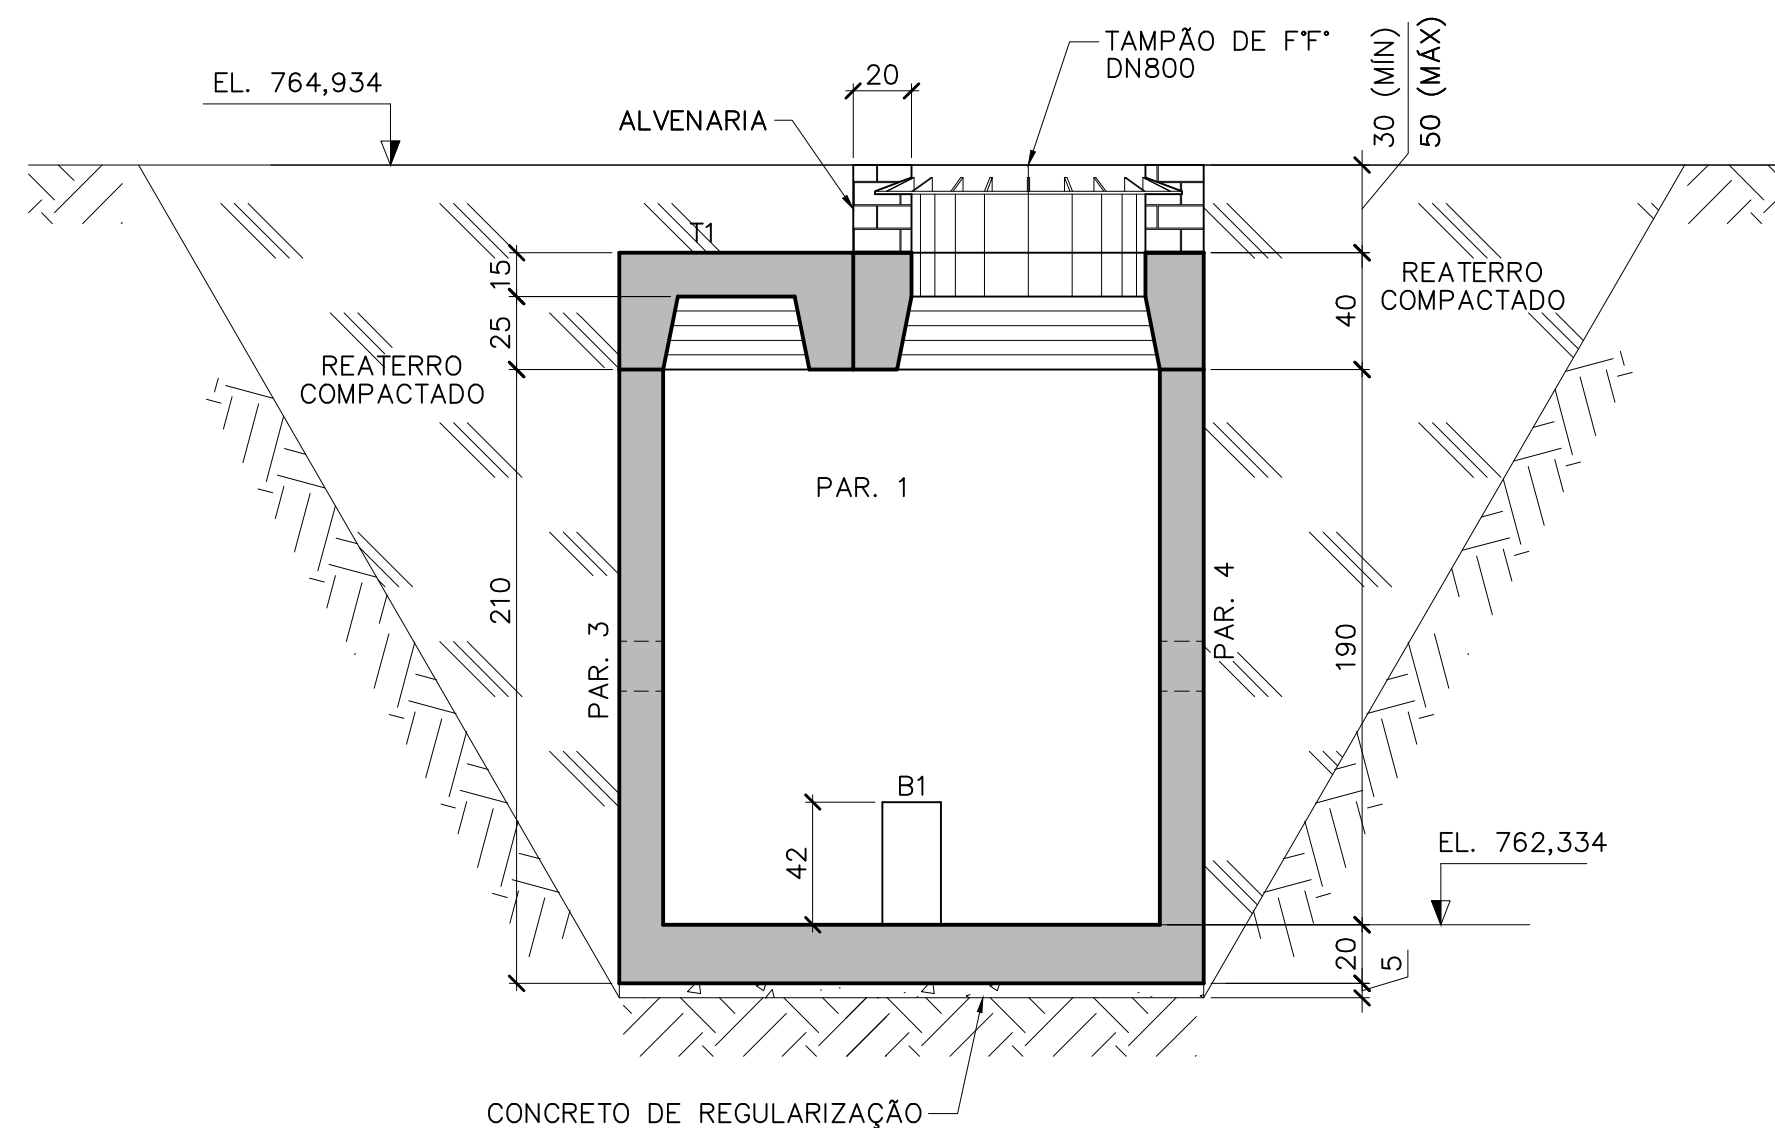

SEÇÃO BB
ESCALA 1:25

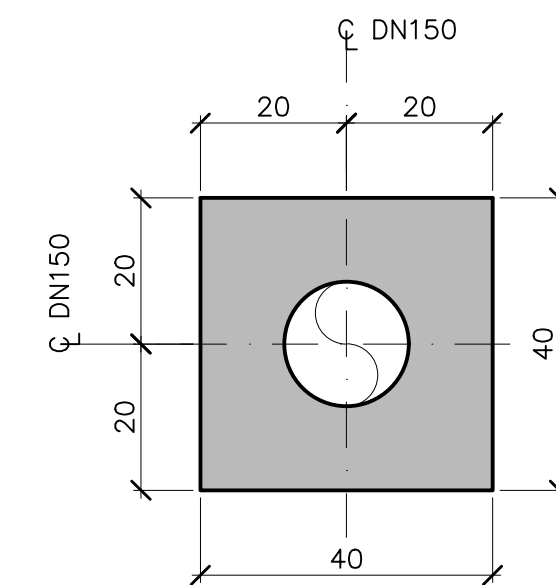

TRAVESSIA 01 - 12m - TRECHO ENVELOPADO
SOBRE MANILHA DE CONCRETO DN1000
SEÇÃO TÍPICA
ESCALA 1:10

NOTAS:
1- TODAS AS DIMENSÕES SÃO DADAS EM CENTÍMETRO E AS BITOLAS EM MILÍMETRO, SALVO INDICAÇÃO CONTRÁRIA.
2- TIPOS DE CONCRETO:
2.1- CONCRETO ESTRUTURAL: fck ≥ 25MPa.
- MÓDULO DE ELASTICIDADE INICIAL: Eci = 28GPa.
- RELAÇÃO ÁGUA/CEMENTO EM MASSA: a/c ≤ 0,60.
- CONSUMO MÍNIMO DE CIMENTO POR VOLUME DE CONCRETO: c ≥ 350kg/m³.
- TIPO DE BRITA: BRITA DE GRANITO OU GNAISSE.
2.2- CONCRETO DE 2ª ESTÁGIO/MAGRO: fck ≥ 10MPa.
3- TENSÃO ADMISSÍVEL ADOTADA PARA O SOLO = 0,1 MPa (1,0 kg/cm²).

REFERÊNCIAS:
VER DESENHOS Nº 42/48, 43/48 E 44/48.

Nº	REVISÃO	DATA	R.T.	SERVIÇO AUTÔNOMO DE ÁGUA E ESGOTO	ESCALA
01	EMISSION INICIAL	SET./2025	PROJ. ALBERTO OLIVEIRA OLIVEIRA CRISTIANE LEITE LIMA DES. CREA-84.454/D-MG CLL DATA AGOSTO/2025 APROV.	CARMO DO CAJURU-MG SISTEMA DE ABASTECIMENTO DE ÁGUA ADUTORA DE ÁGUA TRATADA - AAT-01-TRECHO 02 PROJETO EXECUTIVO ESTRUTURAL CAIXA DE DESCARGA, POÇO SECO E TRAVESSIA ENVELOPADA - FORMA Despro DESENVOLVIMENTO DE PROJETO	1:25
				Nº DE FOLHAS 01/02	
				CODIGO	
				DESENHO 07/9	