




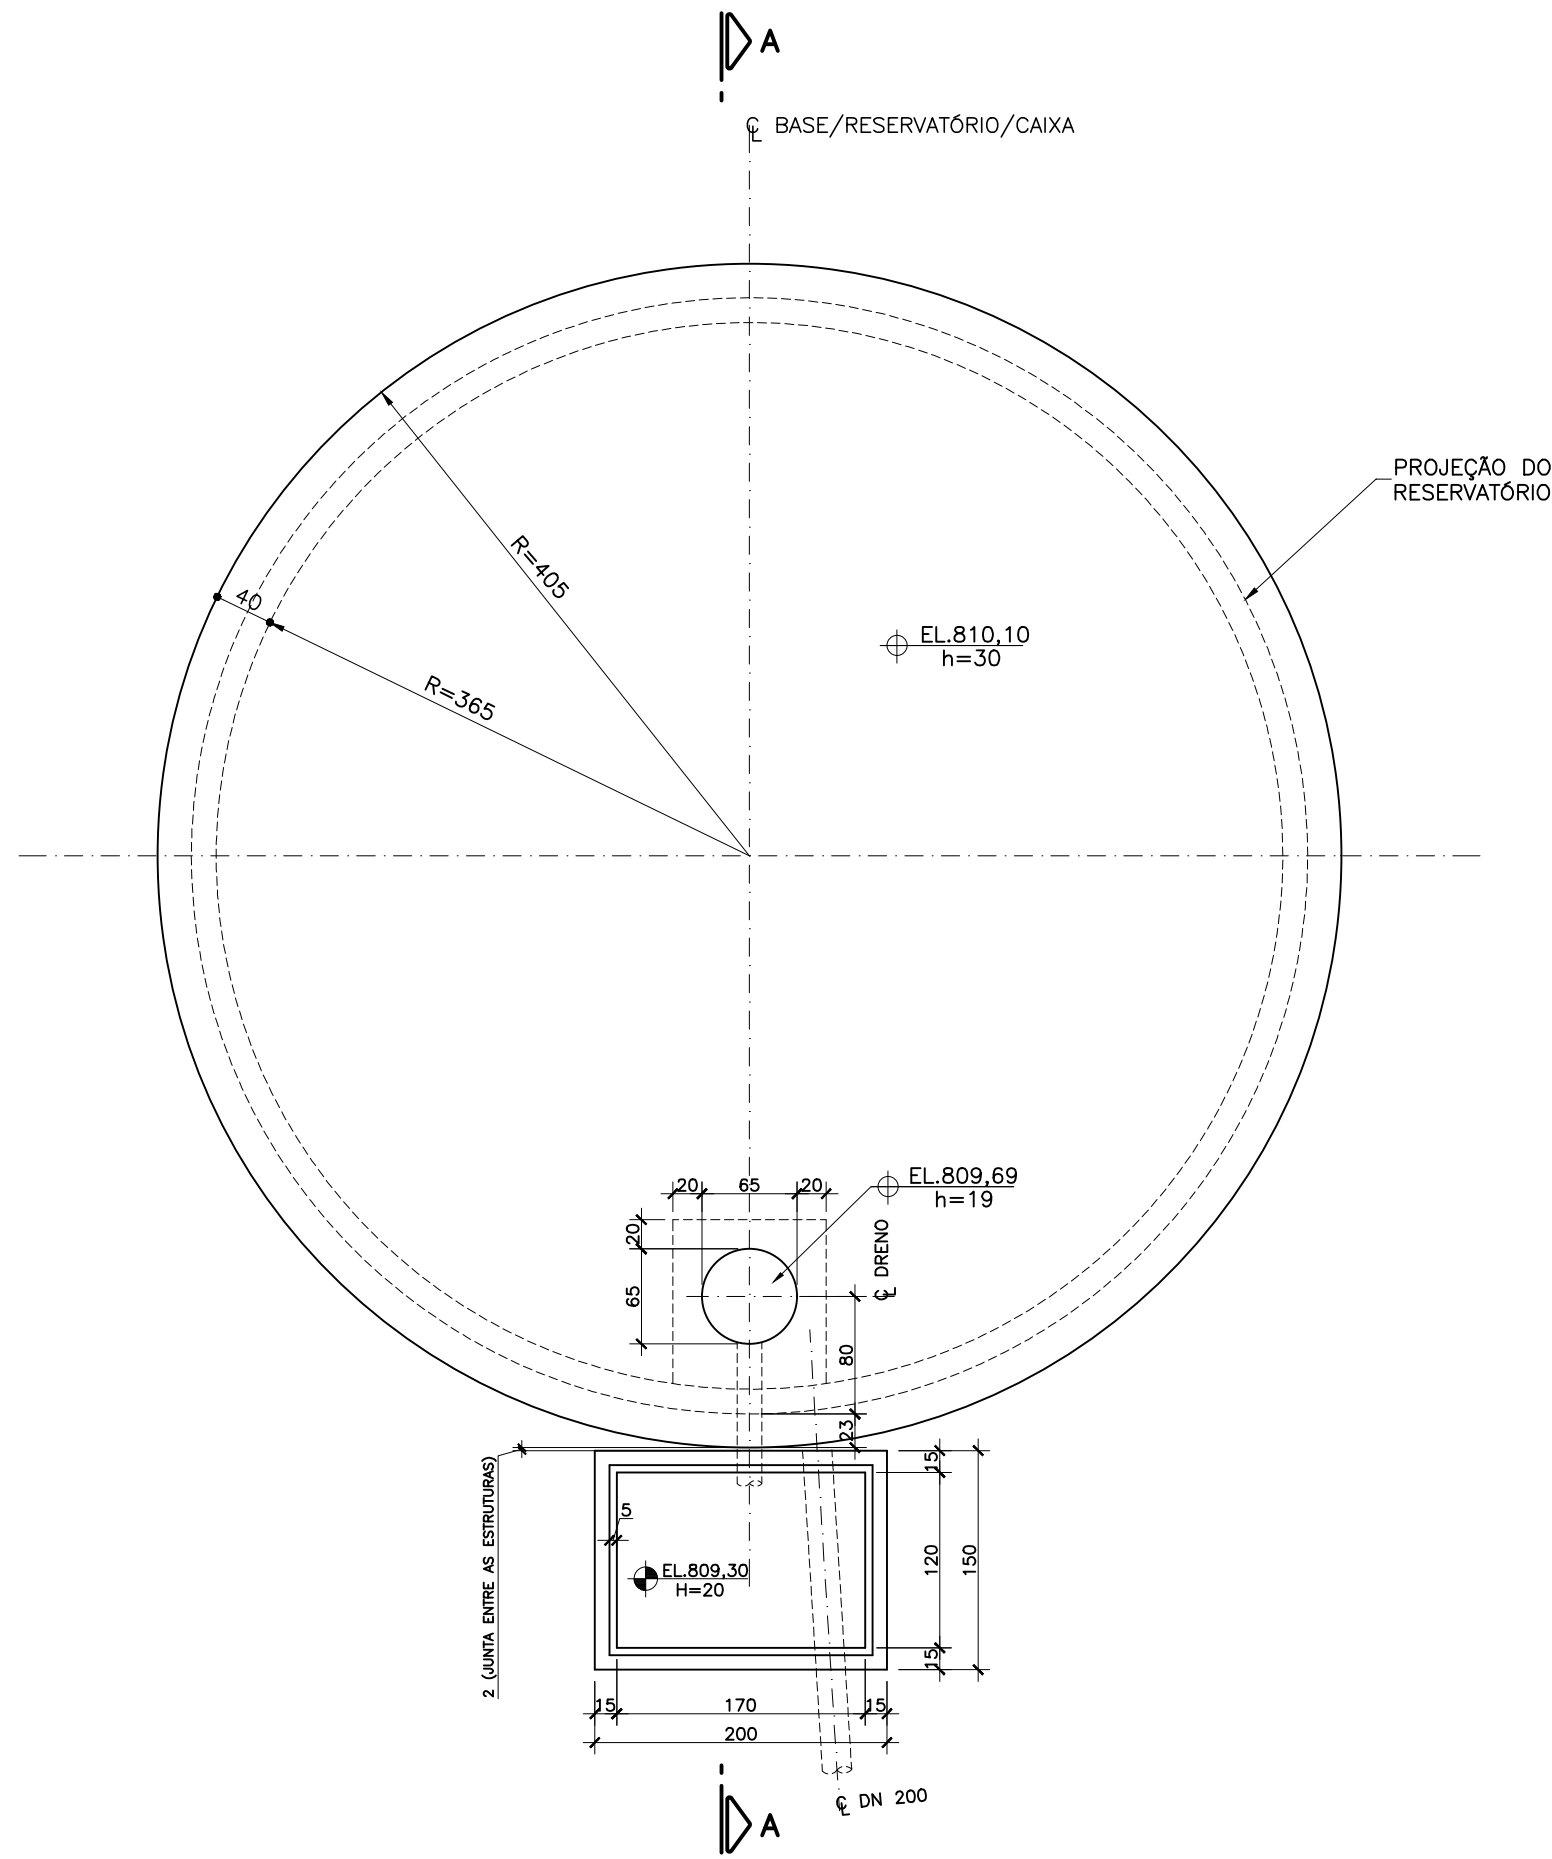

BASE DO RAP 09 – EL.810,10
ESCALA 1:50

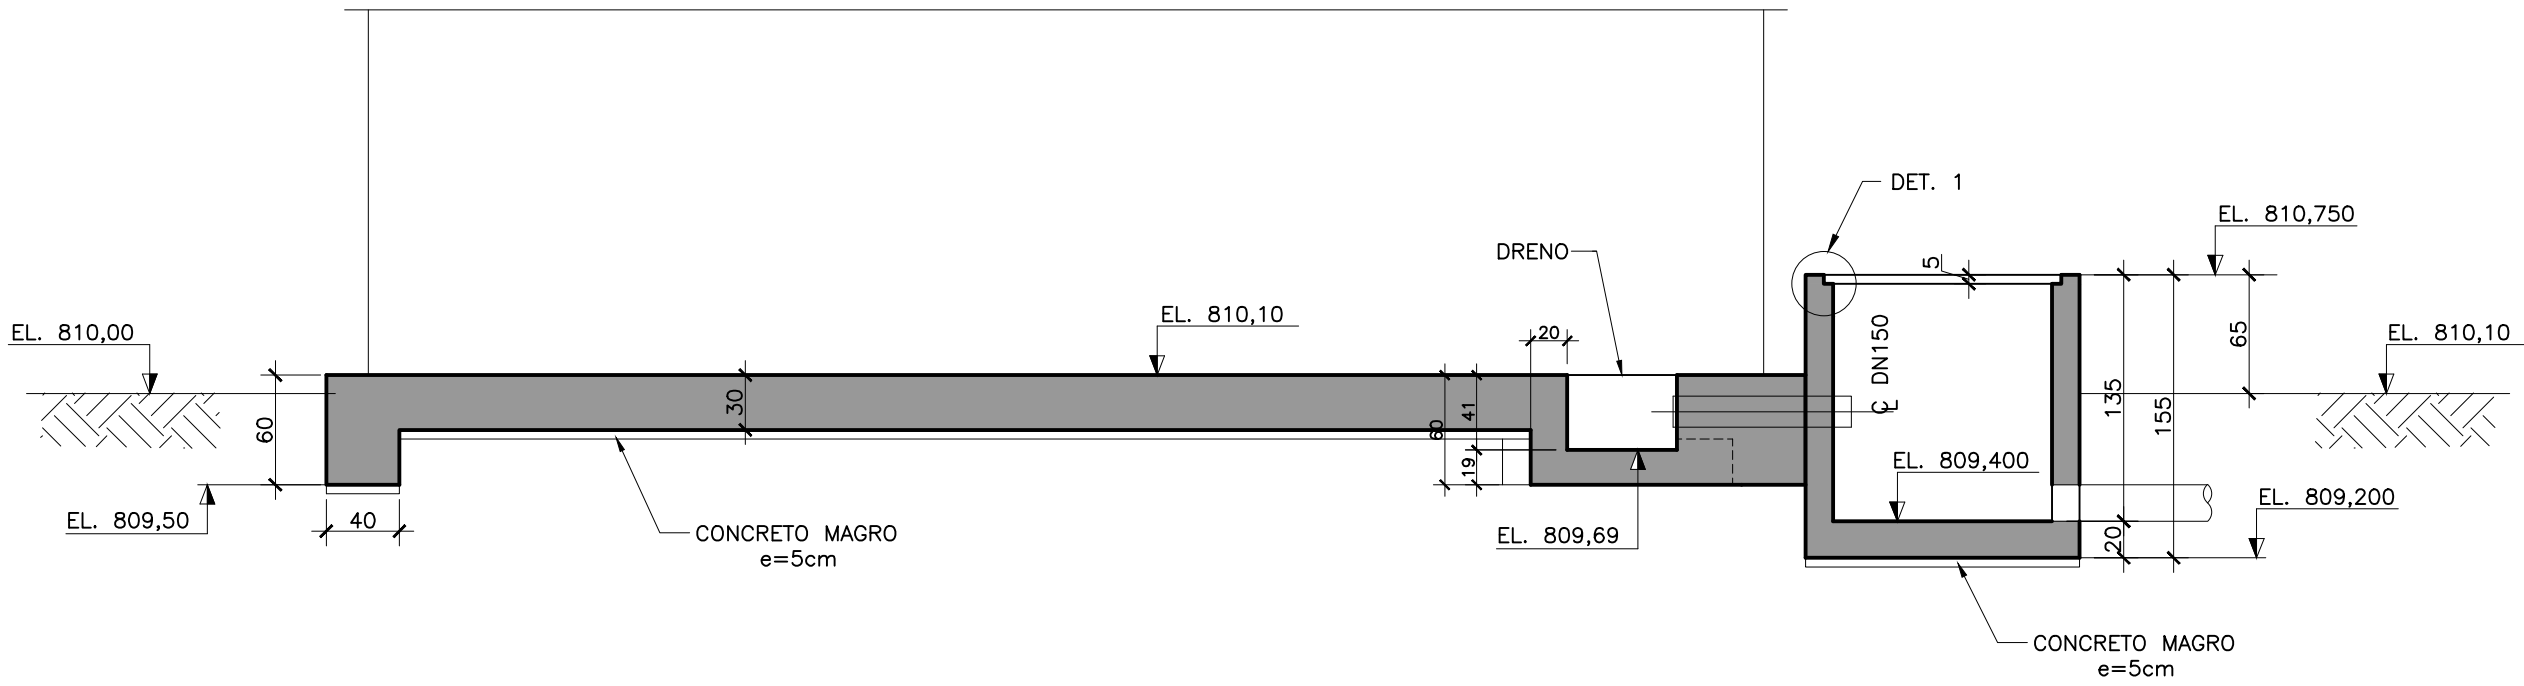

SEÇÃO A-A
ESCALA 1:40

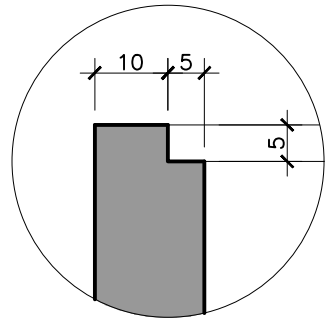

DETALHE 1
ESCALA 1:10

QUANTITATIVO	
VOLUME CONCRETO fck=25MPa	21m ³
VOLUME CONCRETO fck=10MPa	1,2m ³

- NOTAS:
- 1 – DIMENSÕES EM CENTÍMETRO, DIÂMETROS EM MILÍMETRO E ELEVAÇÕES EM METRO.
 - 2 – TIPOS DE CONCRETO:
 - CONCRETO ESTRUTURAL: fck ≥ 25MPa
 - MÓDULO DE ELASTICIDADE INICIAL – Eci = 28GPa
 - FATOR ÁGUA/CEMENTO – a/c ≤ 0,60
 - CONCRETO MAGRO: fck ≥ 10MPa
 - 3 – PARA LOCAÇÃO DOS RESERVATÓRIOS-VER PROJETO BÁSICO.

Nº	REVISÃO	DATA	R.T.	SERVIÇO AUTÔNOMO DE ÁGUA E ESGOTO	ESCALA
01	REVISÃO	XXX/0000	PROJ. ALBERTO OLIVEIRA CHAVES CREA-65.755/D-MG	CARMO DO CAJURU-MG	INDICADA
02	REVISÃO	XXX/000	DES. CRISTIANE LEITE LIMA CREA-84.454/D-MG	SISTEMA DE ABASTECIMENTO DE ÁGUA PROJETO BÁSICO	Nº DE FOLHAS 01/02
			DATA MARCELO SOARES	RESERVATÓRIO APOIADO BAIRRO VITÓRIA 300m3-RAP 09	CÓDIGO
			APROV. AGOSTO/2025	FORMA	DESENHO
				Despro	—