




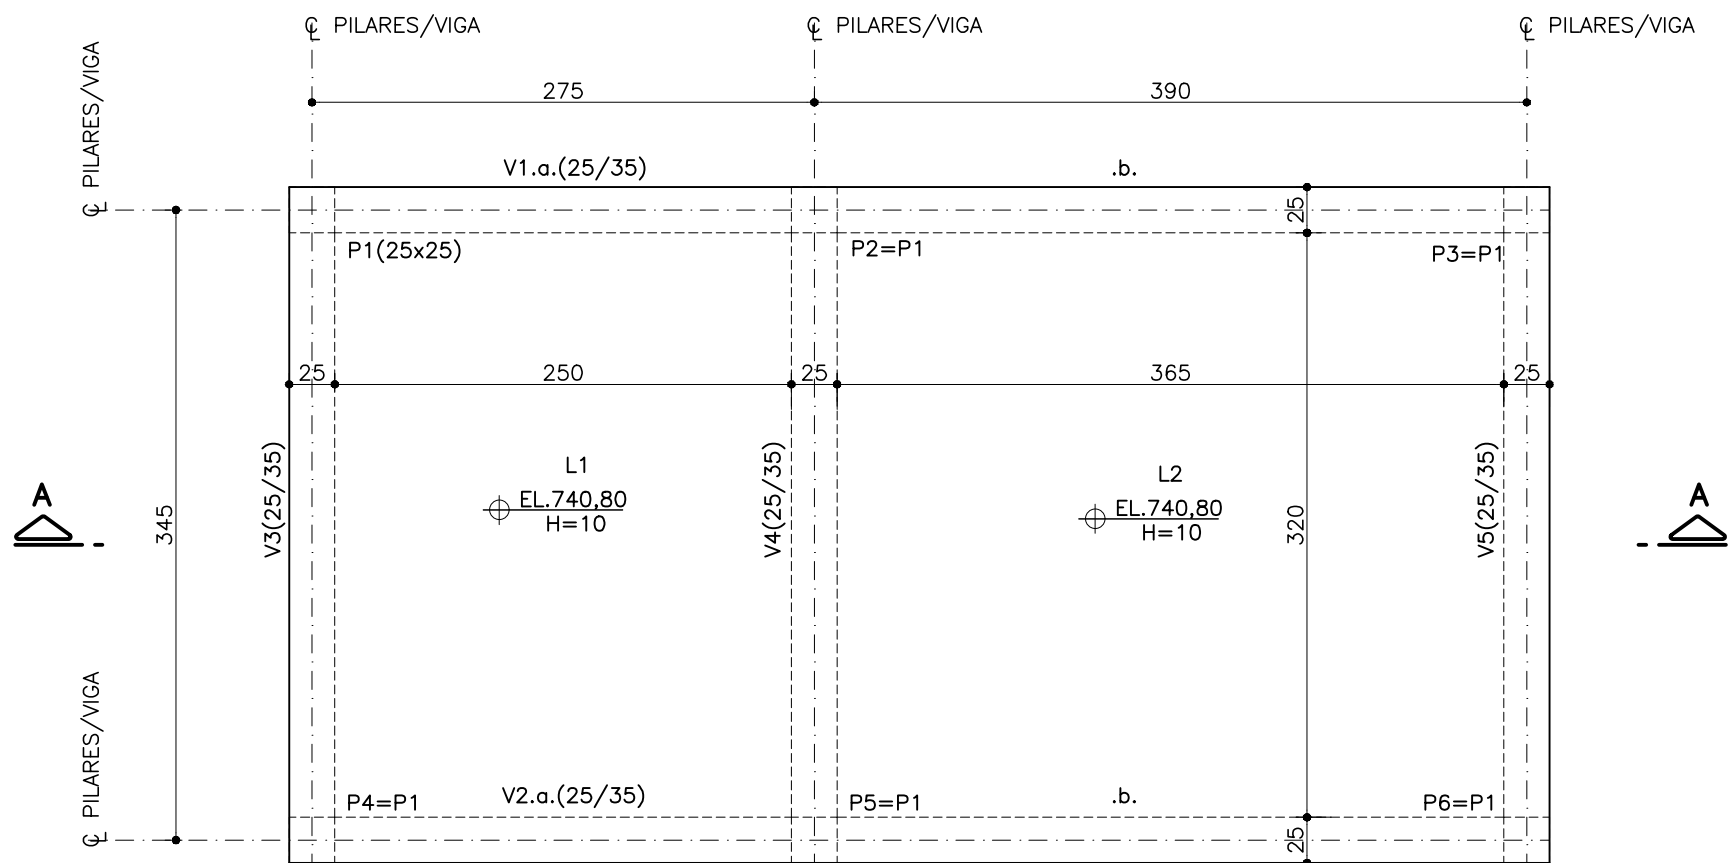


PLANTA EL.817.50
ESC.1:40

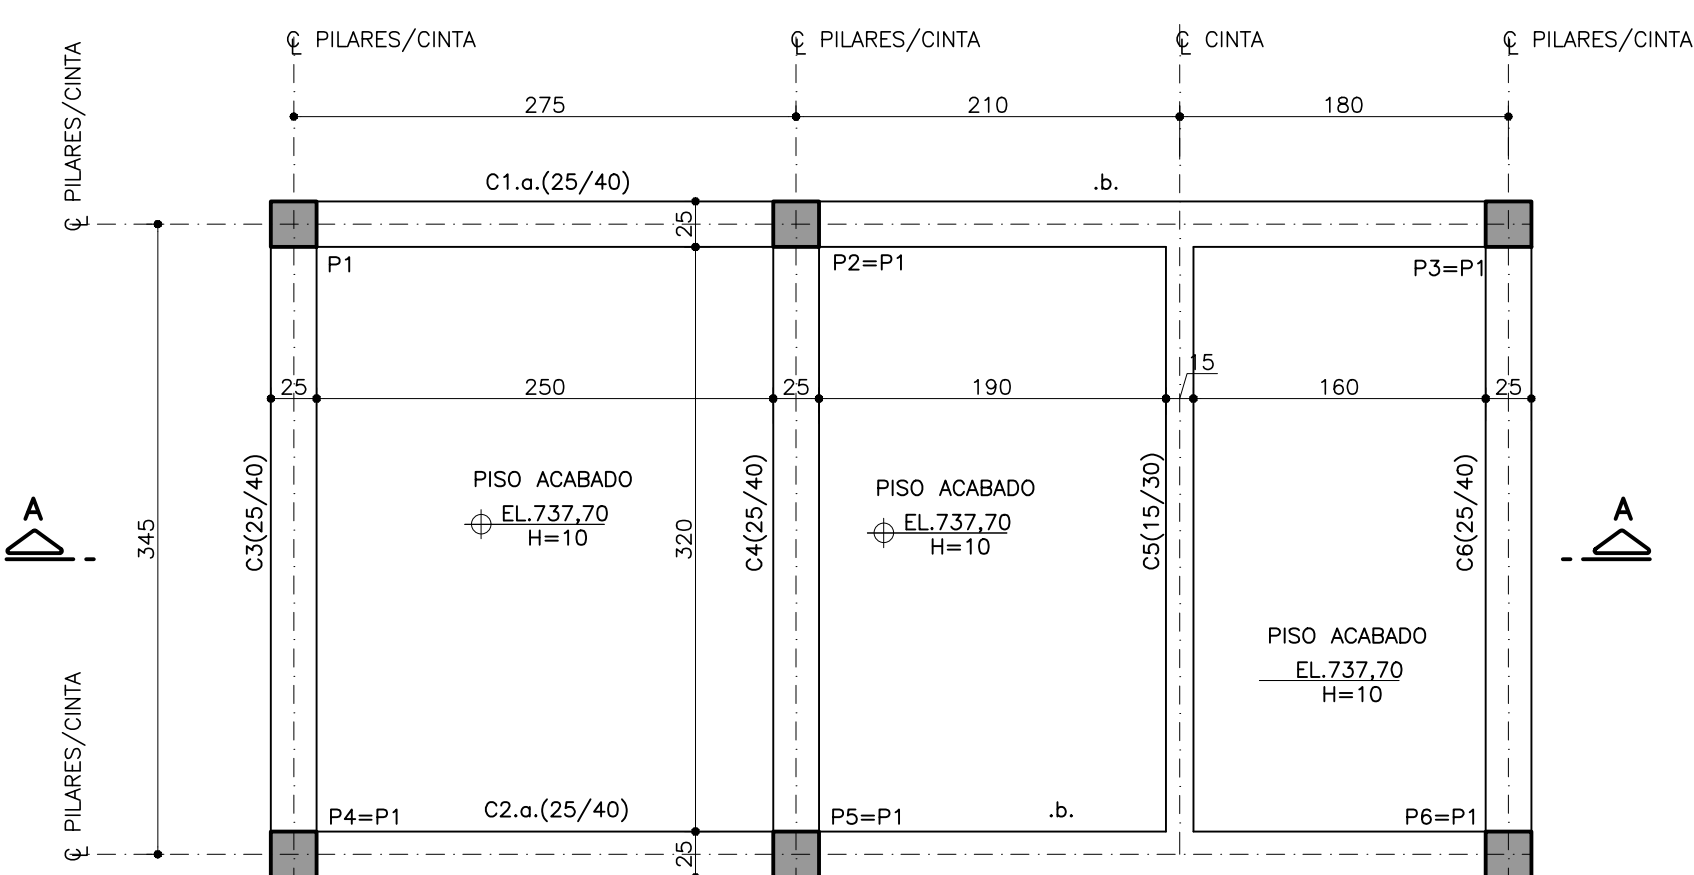

PLANTA EL.737.70
ESC.1:40

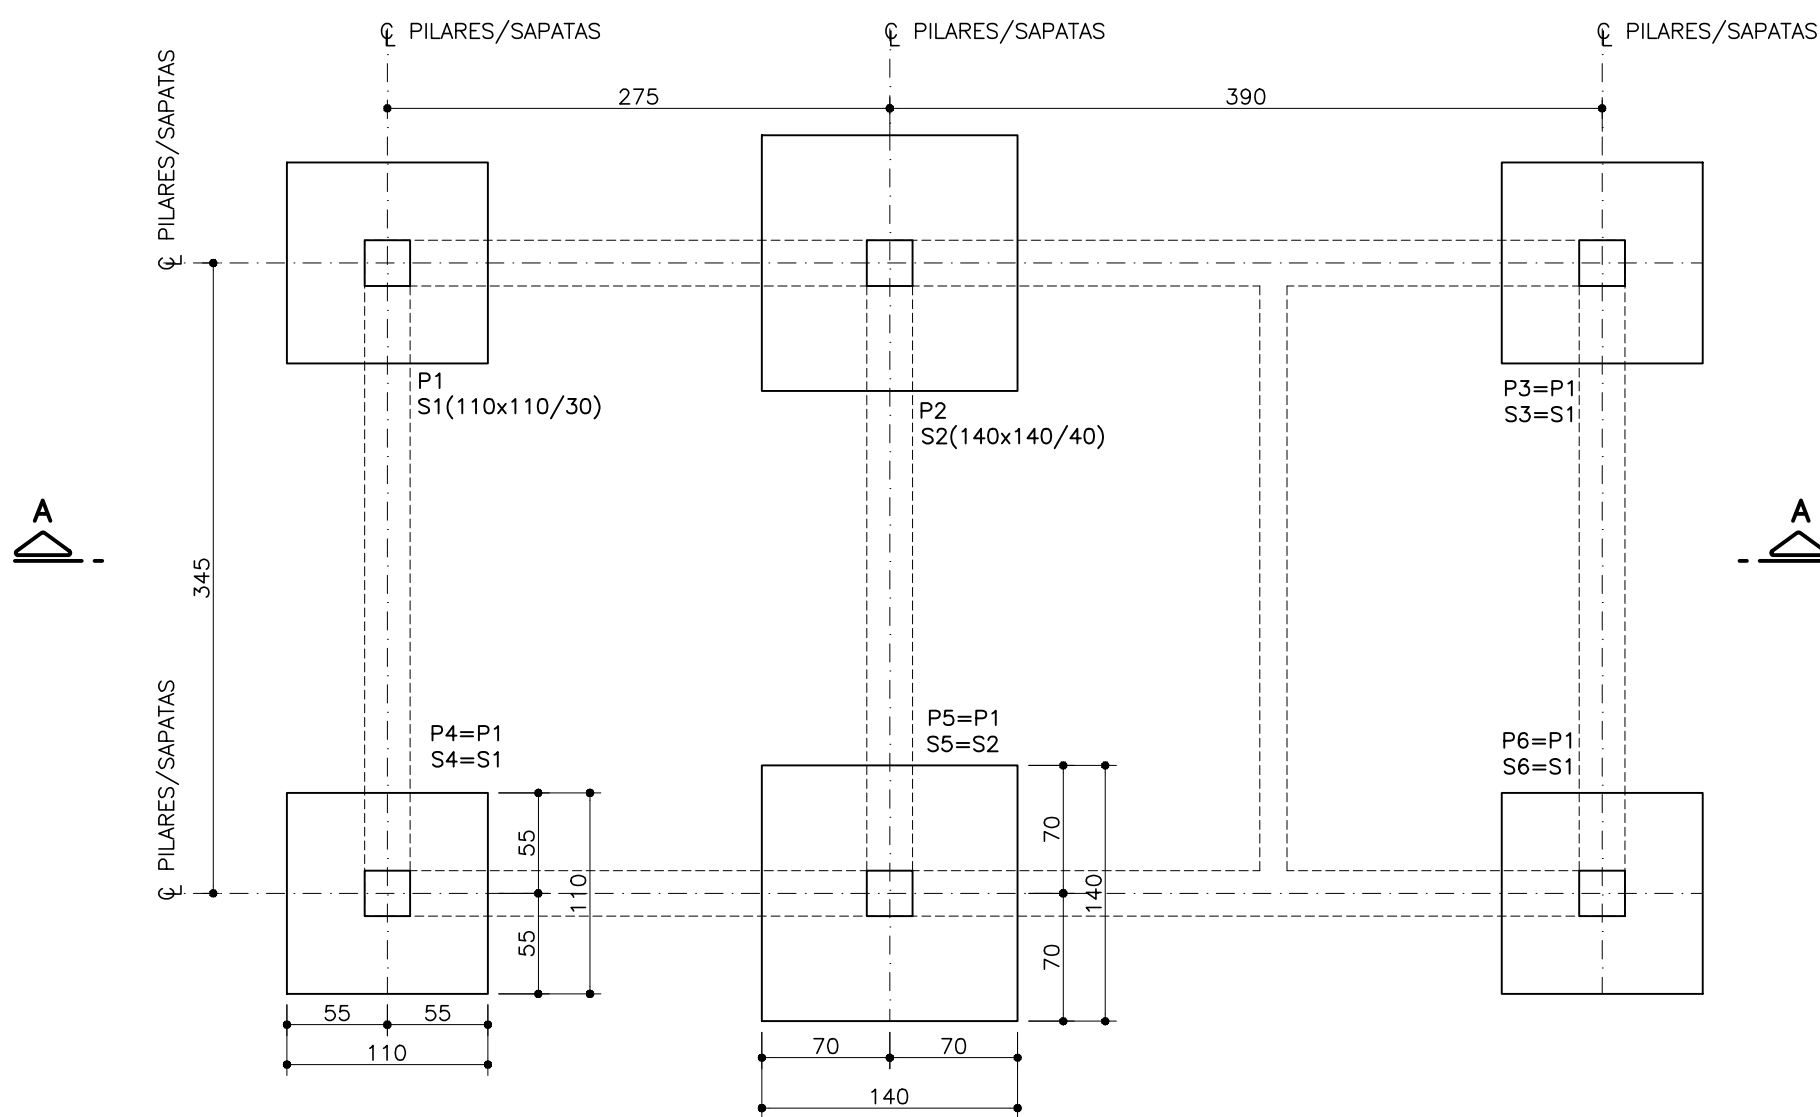

PLANTA DA FUNDAÇÃO
ESC.1:40

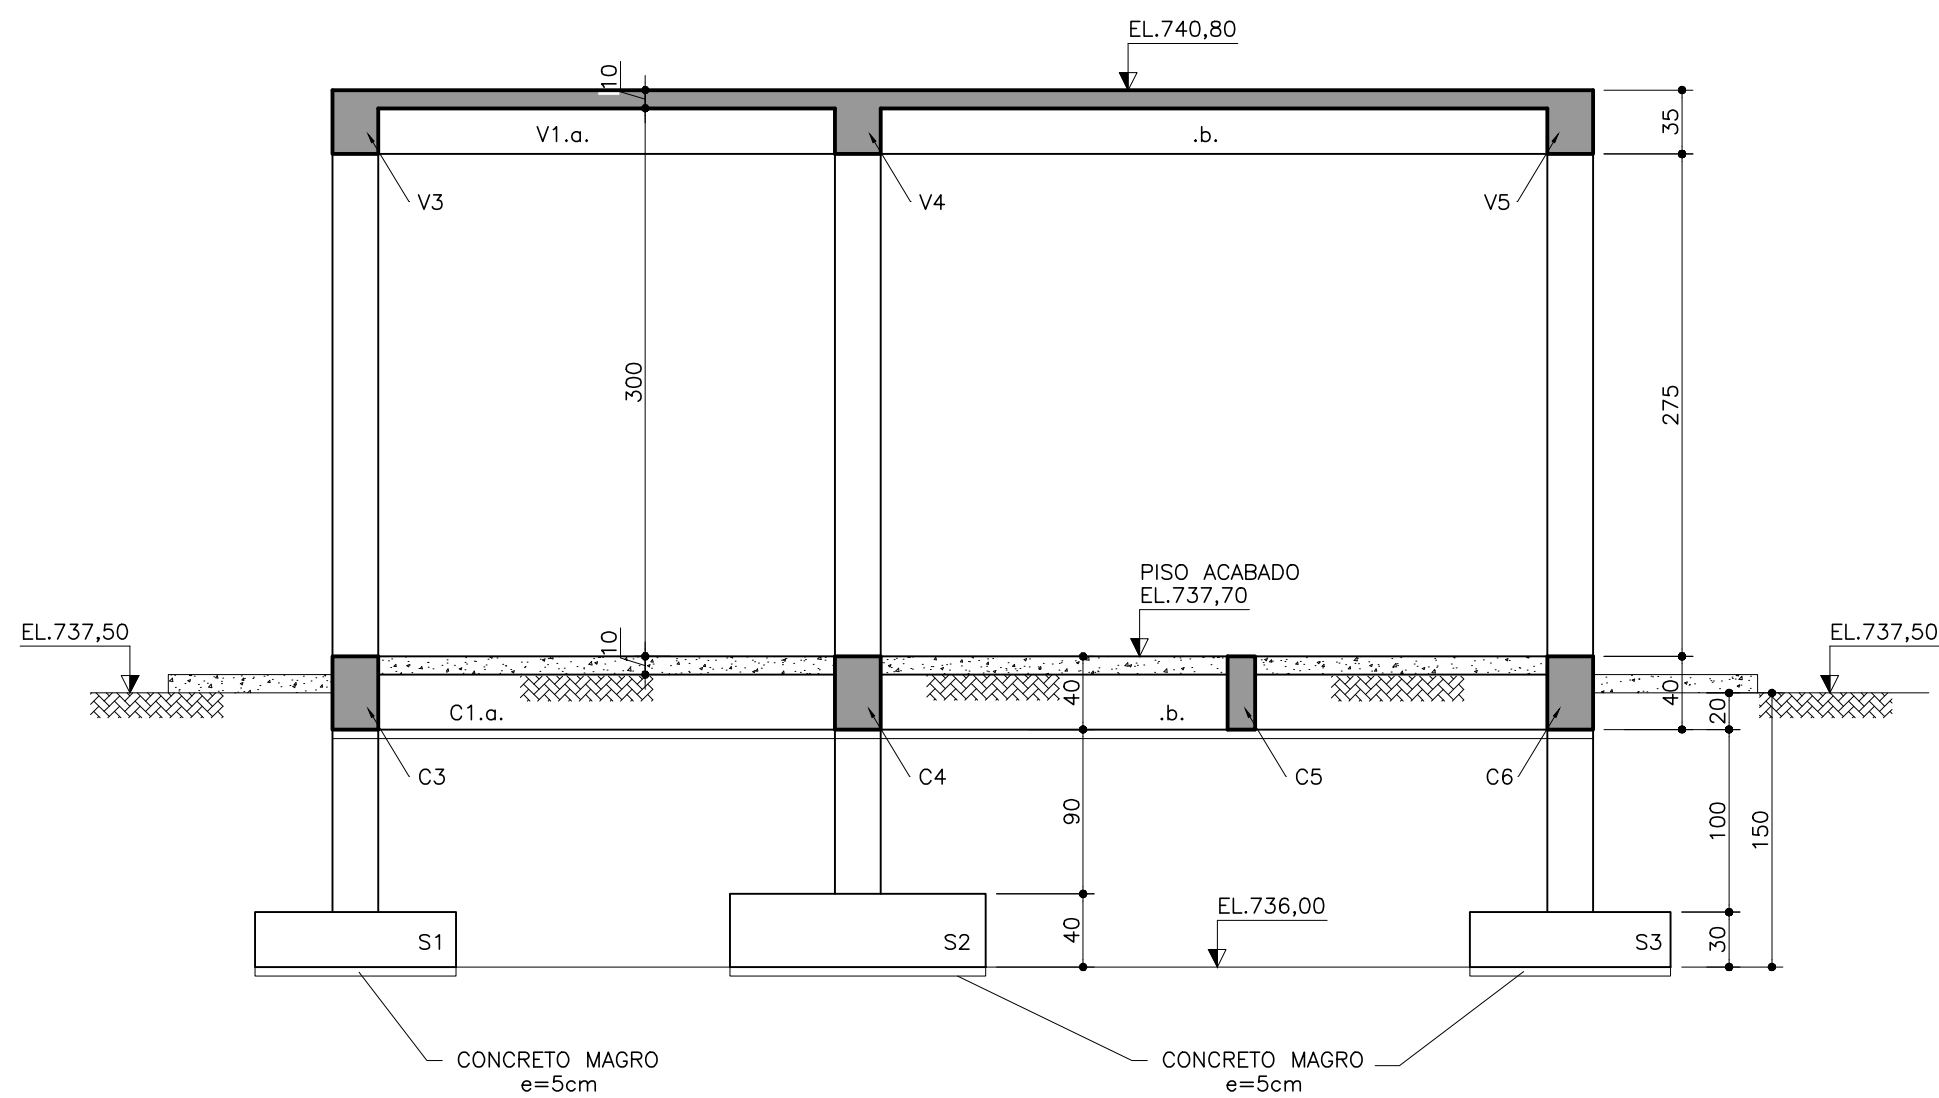

SEÇÃO A-A
ESC.1:40

QUANTITATIVO	
VOLUME CONCRETO fck=25MPa	12m ³
VOLUME CONCRETO fck=10MPa	1m ³
ÁREA DE FORMA	93m ²

NOTAS:

- 1 - DIMENSÕES EM CENTÍMETRO, DIÂMETROS EM MILÍMETRO E ELEVAÇÕES EM METRO.
- 2 - TIPOS DE CONCRETO:
 - CONCRETO ESTRUTURAL: fck ≥ 25MPa
 - MÓDULO DE ELASTICIDADE INICIAL - Eci = 28GPa
 - FATOR ÁGUA/CEMENTO - a/c ≤ 0,60
 - CONCRETO MAGRO: fck ≥ 10MPa
- 3 - PARA LOCAÇÃO VER PROJETO BÁSICO.
- 4 - TENSÃO MÁXIMA APLICADA NO SOLO = 1,0kg/cm².

Nº	REVISÃO	DATA	R.T. ALBERTO OLIVEIRA CHAVES CREA-68.759/2-MG SAIA1	SERVIÇO AUTÔNOMO DE ÁGUA E ESGOTO CARMO DO CAJURU-MG SISTEMA DE ABASTECIMENTO DE ÁGUA PROJETO EXECUTIVO SALA ELÉTRICA/SUBESTAÇÃO - CAPTAÇÃO FORMA	ESCALA INDICADA
01	REVISÃO	XXX/0000	PROJ. CRISTIANE LETTE LIMA CREA-84.454/2-MG	Despro DESENVOLVIMENTO DE PROJETOS	Nº DE FOLHAS 01/02
02	REVISÃO	XXX/000	DES. MARCELO SOARES		CÓDIGO
			DATA AGOSTO/2025		DESENHO
			APROV.		