
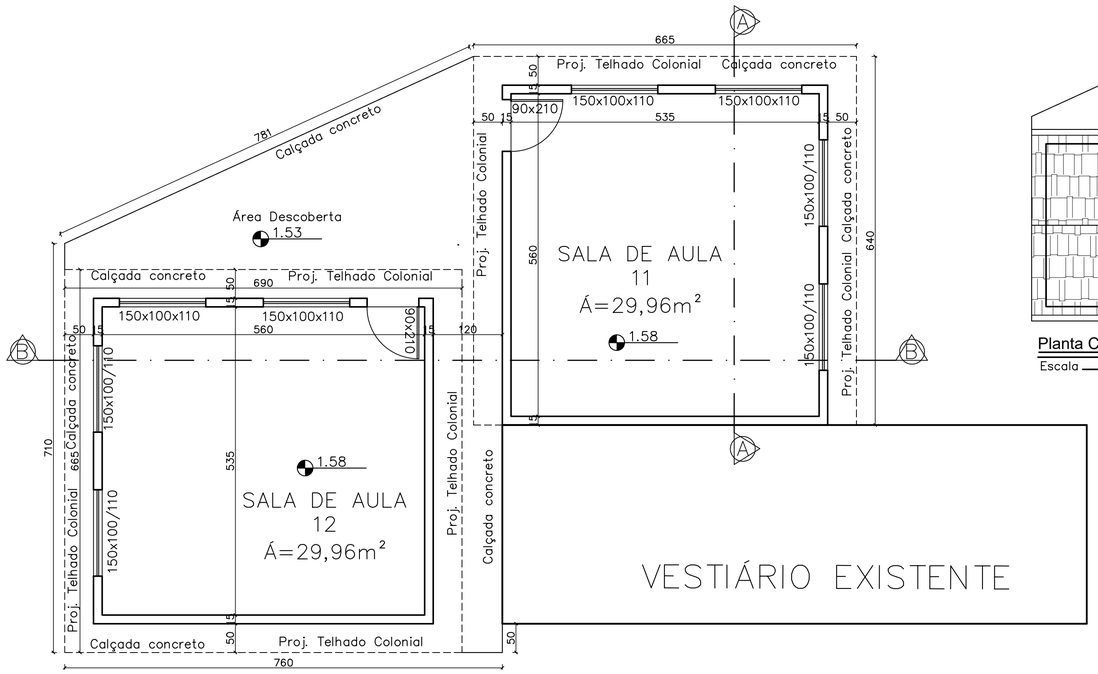



Planta Baixa

Escala 1:50

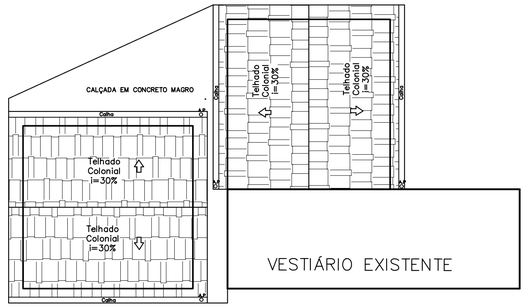


Planta Cobertura

Escala 1:50

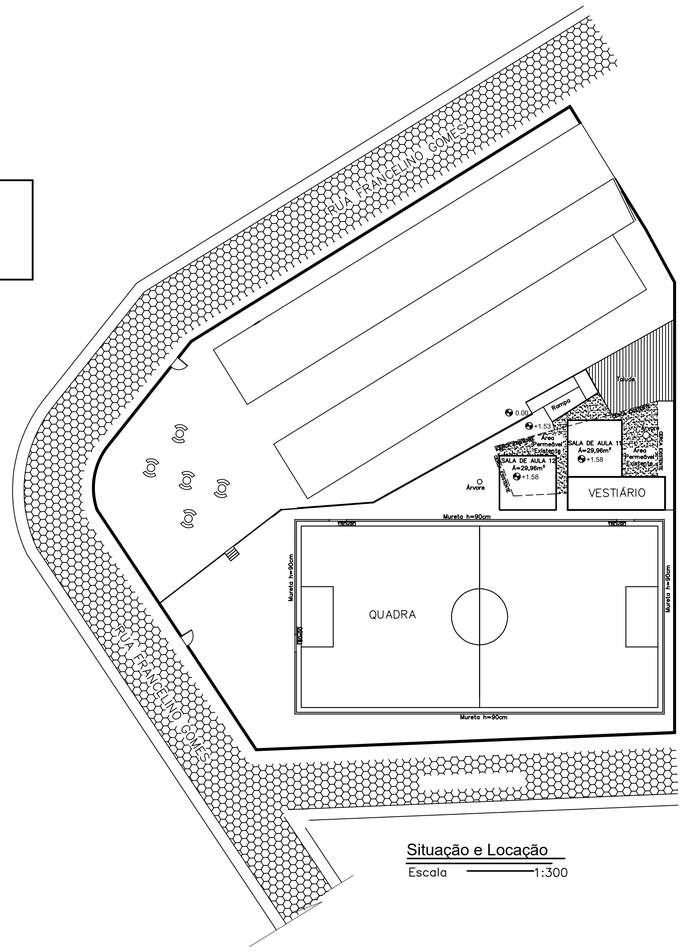


Situação e Locação

Escala 1:300

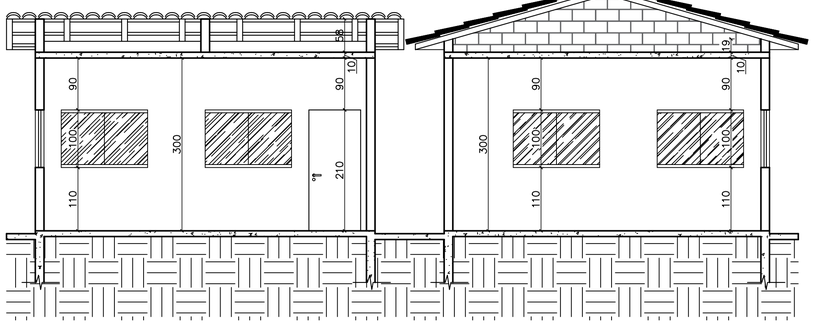


Corte BB

Escala 1:50

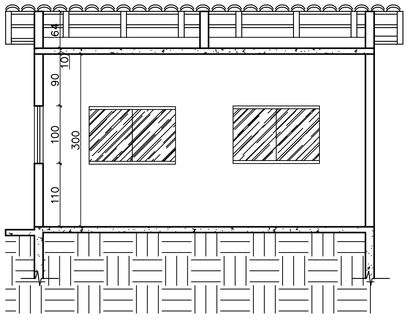


Corte AA

Escala 1:50

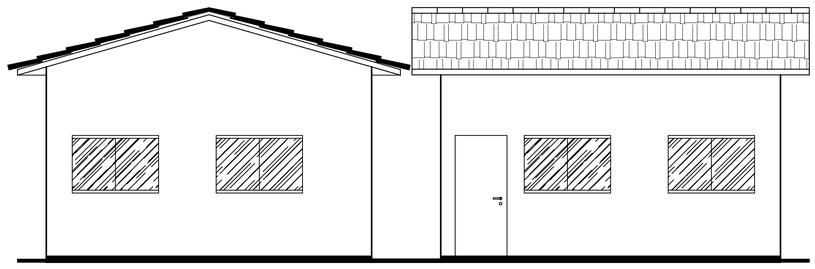


Vista Frontal

Escala 1:50

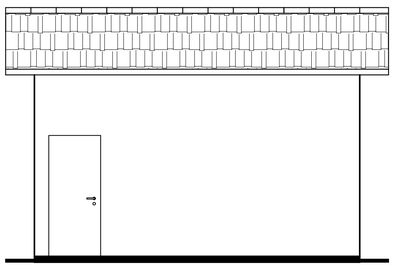

Vista Lateral

Escala 1:50

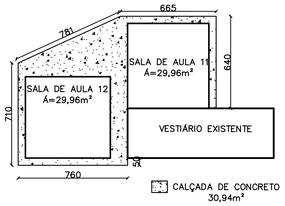

Área de concretagem da calçada

Escala 1:200

NOTAS:

VINICIUS ALVES CAMARGOS:09281232600

Assinado de forma digital por VINICIUS ALVES CAMARGOS:09281232600
Dados: 2026.10.27 14:12:51 -03'00'

PROPRIETÁRIO: PREFEITURA MUNICIPAL DE CARMO DO CAJURU
CNPJ: 18.291.377/0001-02

Documento assinado digitalmente
gov.br DIEGO DE SOUZA SILVA
Data: 19/10/2026 14:00:33 -0300
Verifique em https://validar.iti.gov.br

AUTOR DO PROJETO: DIEGO DE SOUZA SILVA
CREA/MG: 239.276/D

TÍTULO E USO: PROJETO BÁSICO SALAS DE AULA ESCOLA MUNICIPAL FRANCISCO MALAQUIAS CLÁUDIO			CONTEÚDO: PLANTA BAIXA, CORTE AA, CORTE BB, PLANTA DE COBERTURA, VISTAS, SITUAÇÃO E LOCAÇÃO
PRANCHA: 1/1	RUA FRANCELINO GOMES 371 BAIRRO BONFIM CARMO DO CAJURU/MG	LOTE:	ÁREAS: SALA 11: 29,96 m² SALA 12: 29,96 m² TOTAL: 59,92 m²
		QUADRA:	
	OUTUBRO/2026 ESCALAS INDICADAS	ZONA: EM CONSOLIDAÇÃO	