



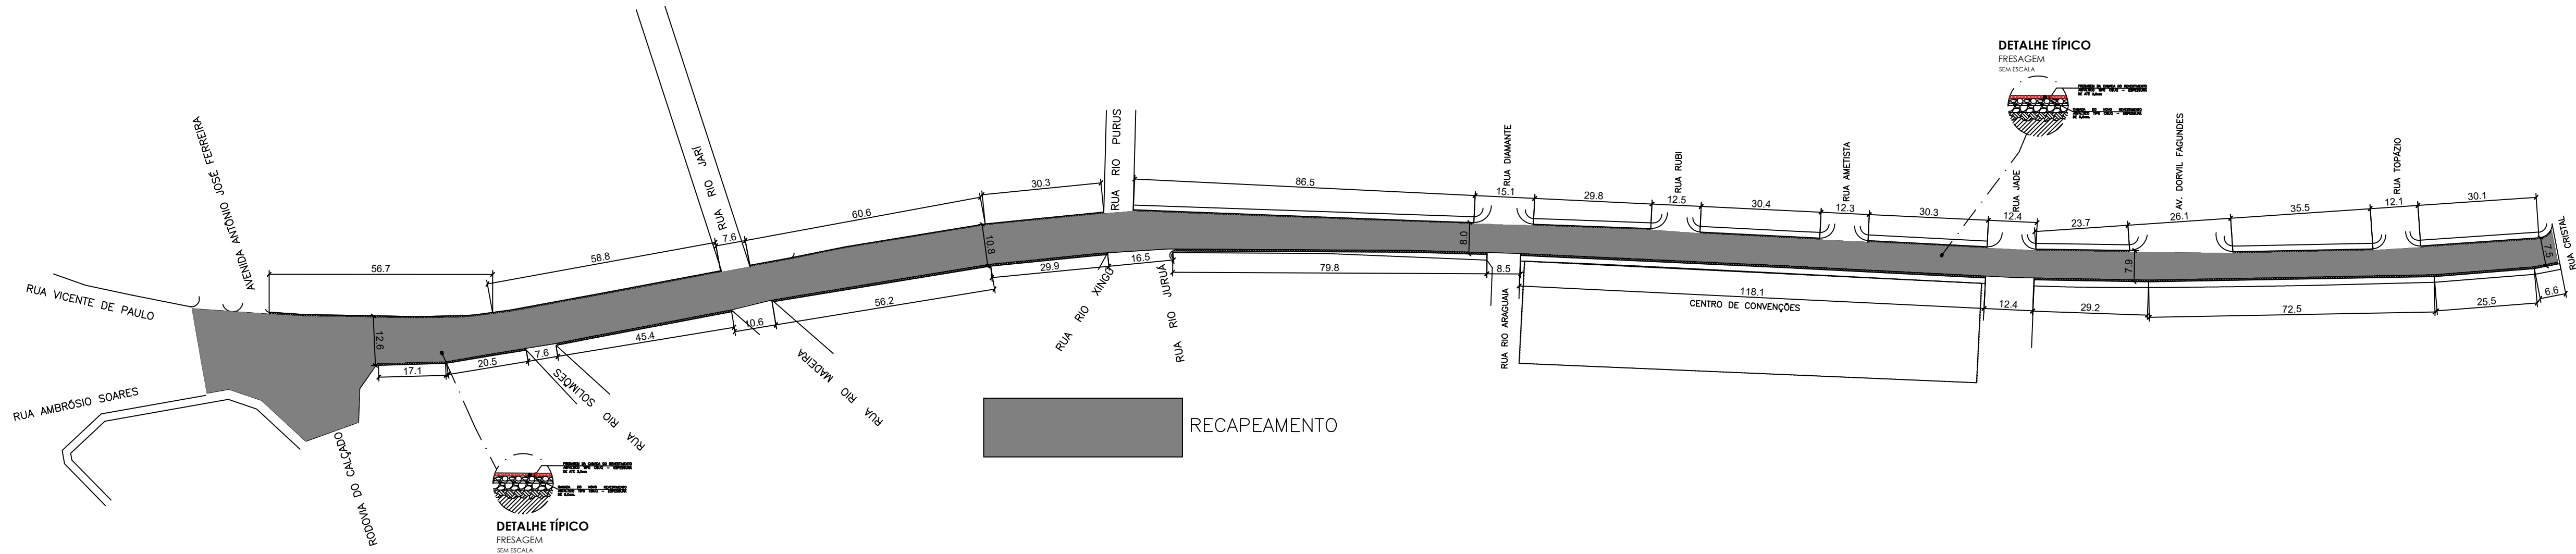

PLANTA DE LOCALIZAÇÃO - PAV.
PAVIMENTAÇÃO
ESC.: 1 | 1000


QUADRO DE QUANTIDADES		
FRESAGEM CONTÍNUA PAV. ASFÁLTICO EXISTENTE ESP. MÉDIA: 3cm	5.585,06 m³	
IMPRIMAÇÃO COM EAI; TAXA DE 1,2 L/m²	5.585,06 m³	
PINTURA DE LIGAÇÃO COM RR-2C; TAXA DE 0,5 L/m²	5.585,06 m³	
CBUQ FAIXA "C" - DNIT 031/2006 - ES - ESP.: 5 cm	279,25 m³	
EXECUÇÃO DE MEIO FIO METRO LINEAR	973,3 m	
EXECUÇÃO DE SARJETA DE CONCRETO (LARGURA 35,5 CM) METRO LINEAR	973,3 m	

PERFIL TRANSVERSAL
TRECHO DE FRESAGEM CONTÍNUA

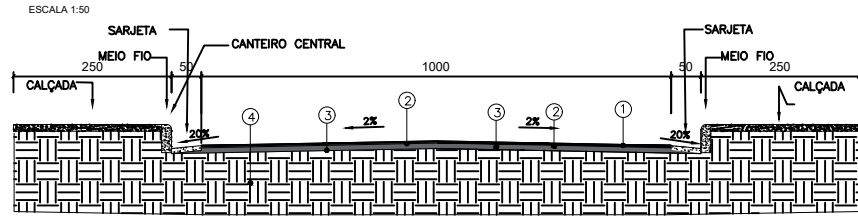

CONVENÇÕES


	1- CBUQ FAIXA "C" - DNIT 031/2006 - ESP.: 5cm
	2-IMPRIMAÇÃO COM EAI; TAXA DE 1,2 L/m² +PINTURA DE LIGAÇÃO COM RR-2C; TAXA DE 0,5 L/m²
	3-CANADA DE CBUQ EXISTE A SER FRESADO - ESP.: 3cm
	4-CANADA DE BASE, SUB-BASE E SOLO EXISTENTE

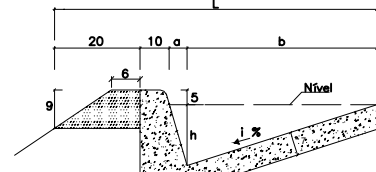


DET. SARJETA
SEM ESCALA
SCA 40/15, L=50cm

DIMENSÕES				
TIPO	DIMENSÕES (cm)			
	a	b	c	h
L = 50	SCA - 40/10	3,0	37,0	13,0
	SCA - 40/15	4,5	35,5	14,5
	SCA - 40/20	6,0	34,0	16,0
	SCA - 40/25	7,5	32,5	17,5
CONSUMO POR METRO				
TIPO	DISCRIMINAÇÃO			
SCA	Esc.	Conc.	G. Mad.	Calçadão
L = 50	40/10	0,06	0,05	0,06
	40/15	0,08	0,06	0,07
	40/20	0,10	0,07	0,08
	40/25	0,12	0,08	0,10

QUADRO DE COORDENADAS		
LOCAL	LATITUDE	LONGITUDE
INICIO DA PAVIMENTAÇÃO	19°52'58.2"S	44°59'48.8"O
FINAL DA PAVIMENTAÇÃO	19°53'23.0"S	44°59'53.5"O

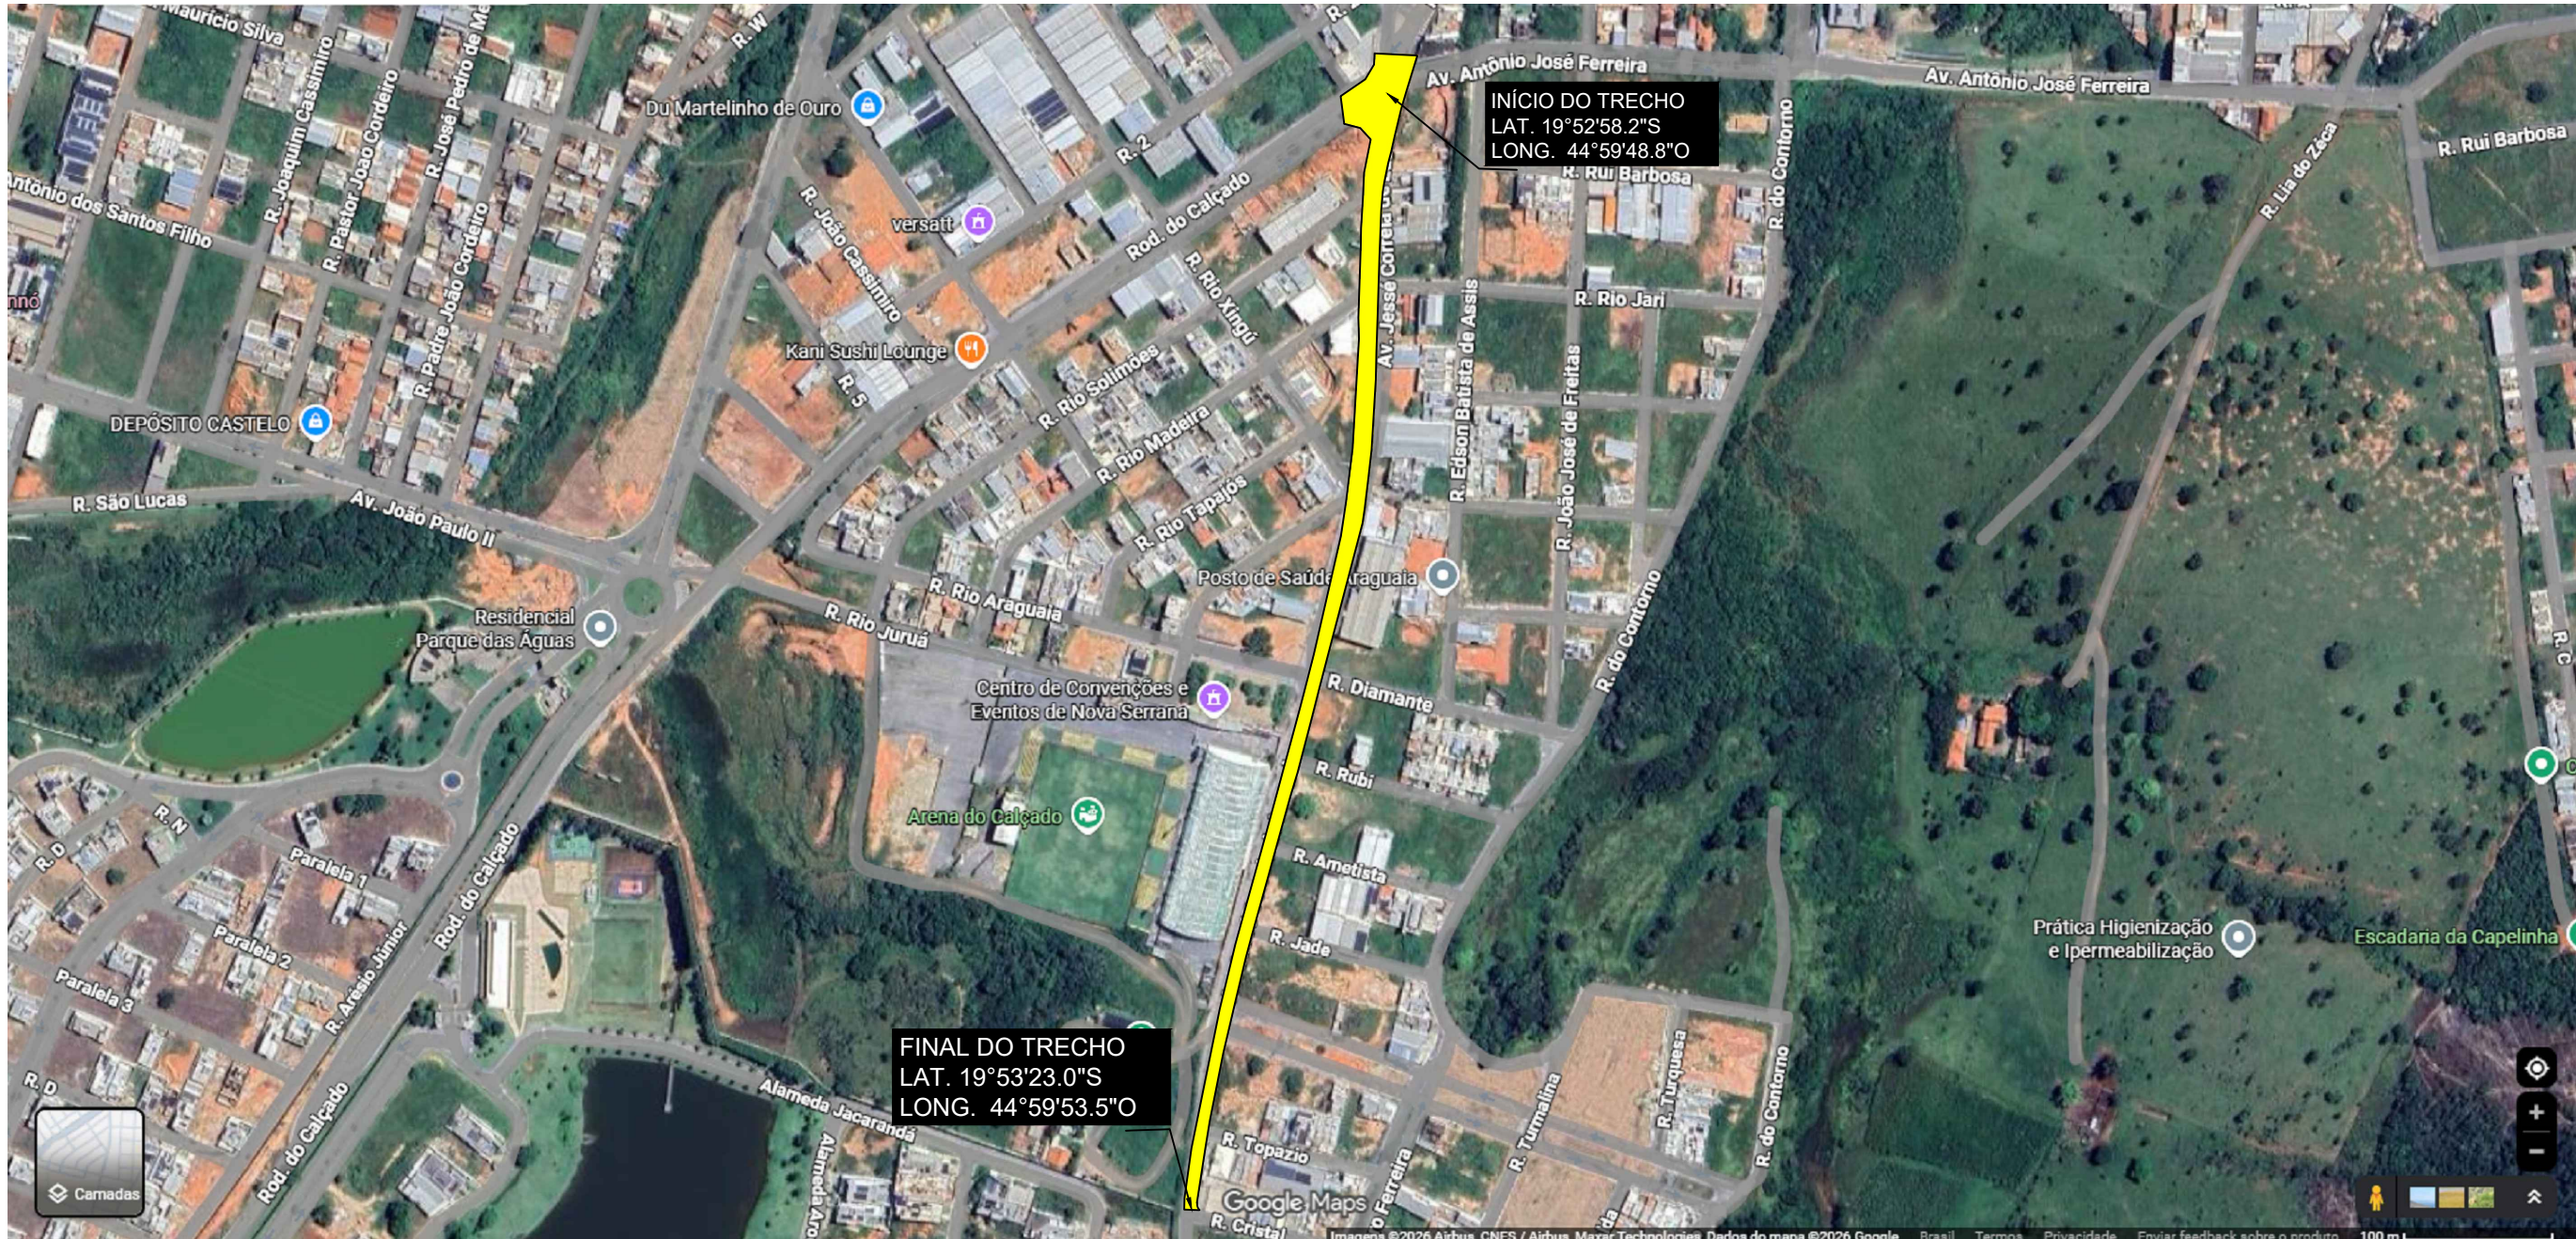

PLANTA DE LOCALIZAÇÃO
SEM ESCALA

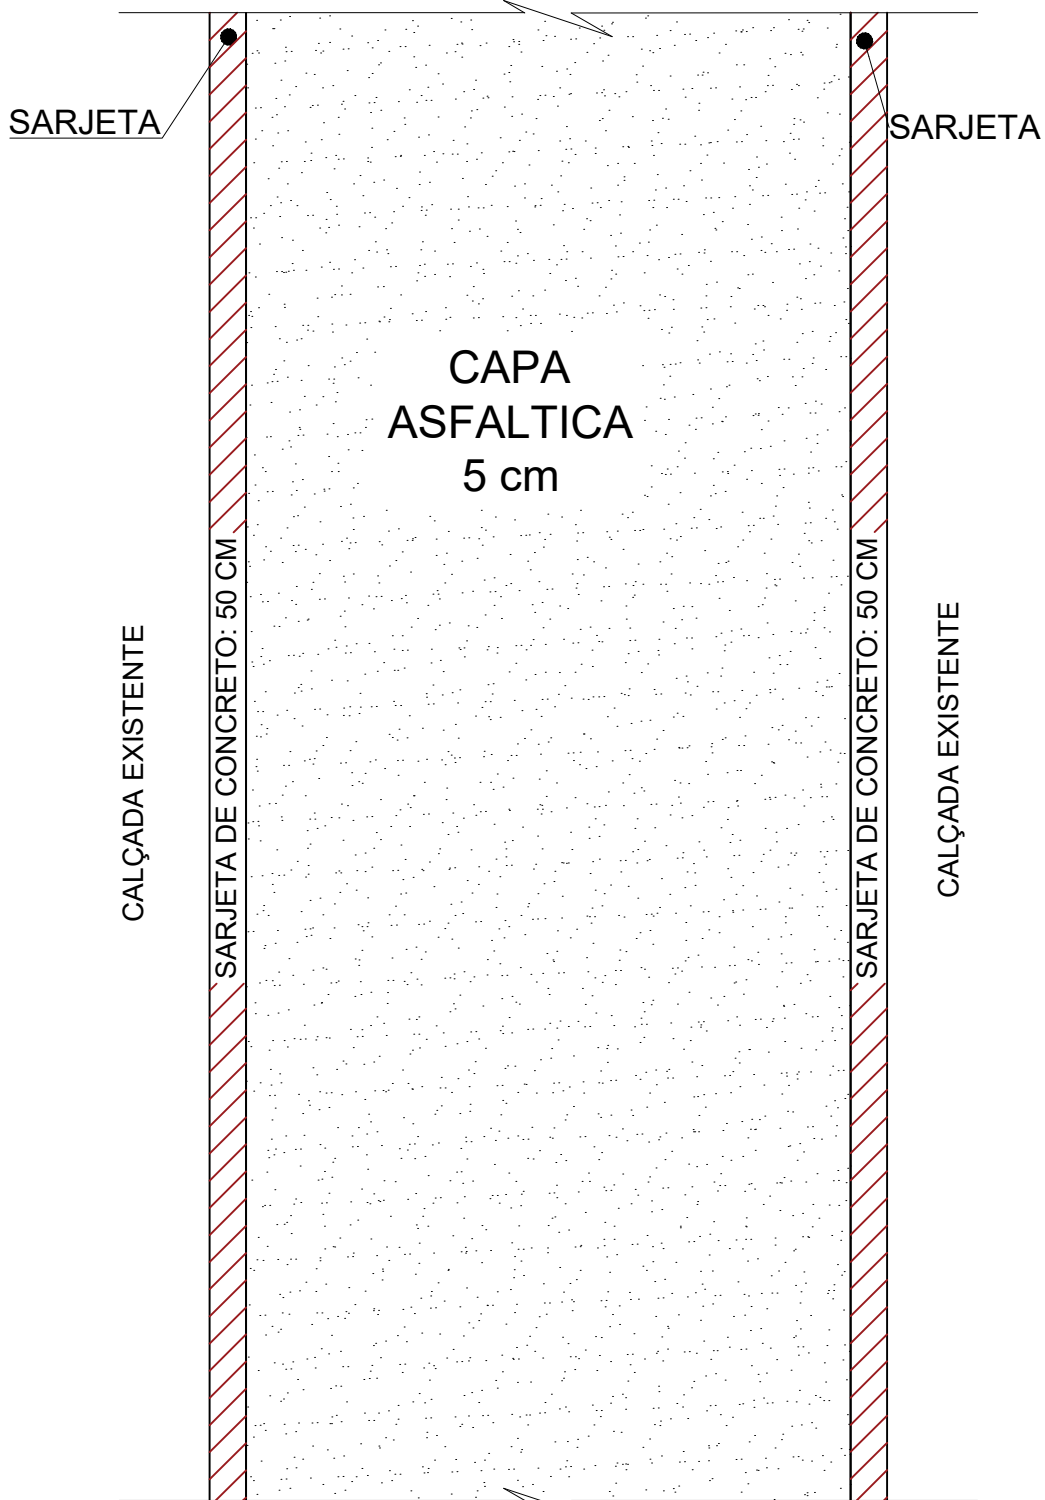

DETALHE CONSTRUTIVO
PAVIMENTAÇÃO
SEM ESCALA

		SECRETARIA MUNICIPAL DE OBRAS E DESENVOLVIMENTO URBANO			
		DEPARTAMENTO DE ENGENHARIA			
RECAPEAMENTO DA AVENIDA JESSÉ CORREIA DE LACERDA					
PREFEITO: FABIO JOSÉ DE OLIVEIRA					
RESPONSÁVEL TÉCNICO: JHONATHAN FELIPE RIBEIRO ENG. CIVIL : CREA 200.198/D					
TÍTULO E USO RECAPEAMENTO DA AVENIDA JESSÉ CORREIA DE LACERDA		CONTEÚDO PROJETO DE PAVIMENTAÇÃO			
FOLHA 01/02	RECAPEAMENTO DA AVENIDA JESSÉ CORREIA DE LACERDA BAIRRO: AMAZONAS NOVA SERRANA, MG DATA ABRIL/2026	LOTE QUADRA ESCALAS INDICADAS	AREAS VER MEMÓRIA DE CÁLCULO		