




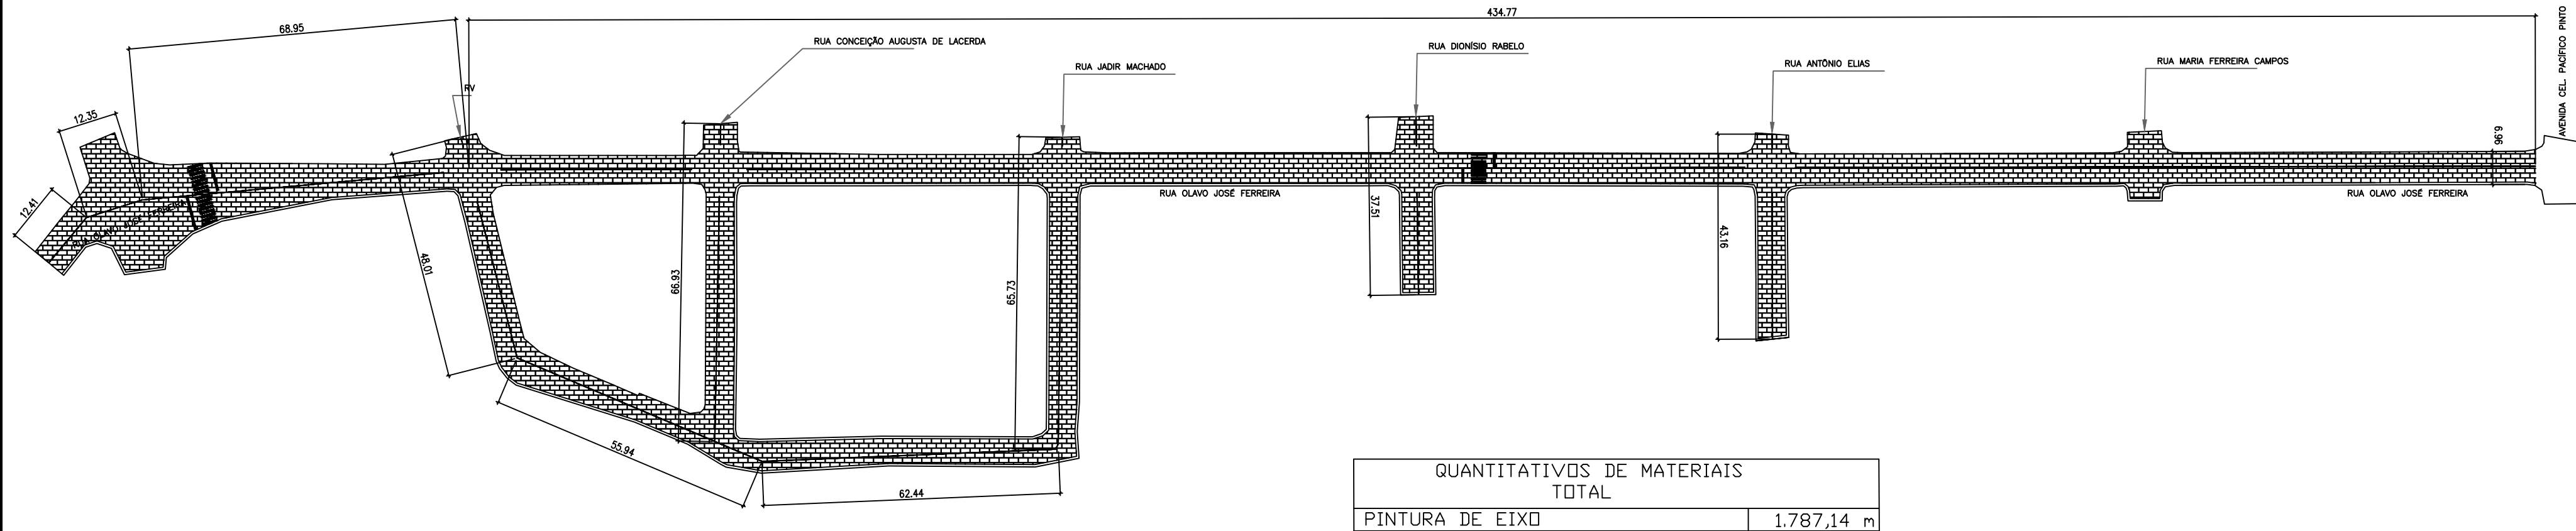


DETALHE DE FAIXA DE PEDESTRE ZEBRADA

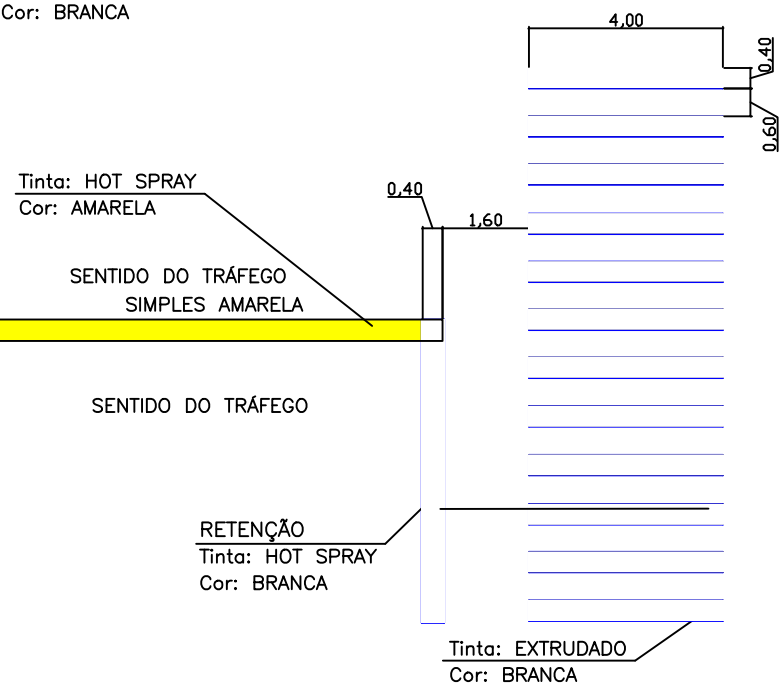

DETALHE DE SINALIZAÇÃO COMPLEMENTAR

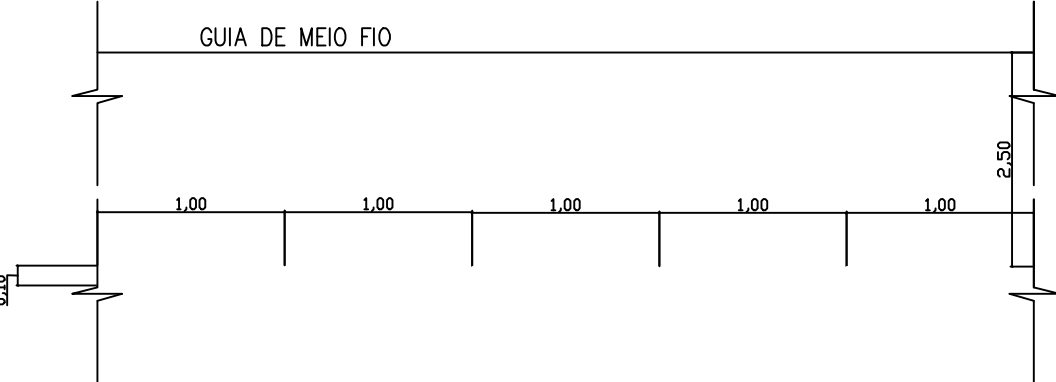

DETALHE DE SINALIZAÇÃO COMPLEMENTAR

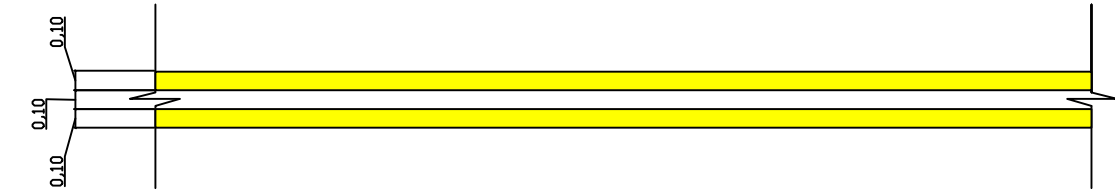

DETALHES PARA SINALIZAÇÃO HORIZONTAL

SINALIZAÇÃO SEM ESCALA

 NOVA SERRANA PREFEITURA	SECRETARIA MUNICIPAL DE OBRAS E DESENVOLVIMENTO URBANO		
	DEPARTAMENTO DE ENGENHARIA		
PAVIMENTAÇÃO DA RUA OLAVO JOSÉ FERREIRA EM CALÇAMENTO POLIÉDRICO			
PREFEITO: FÁBIO JOSÉ DE OLIVEIRA RESPONSÁVEL TÉCNICO: JHONATHAN FELIPE RIBEIRO ENG. CIVIL : CREA 200118/MG			
TÍTULO E USO		CONTEUDO	
PAVIMENTAÇÃO DA RUA OLAVO JOSÉ FERREIRA EM CALÇAMENTO POLIÉDRICO		PROJETO DE PAVIMENTAÇÃO	
FOLHA	LOCAL	LOTE	AREAS
03/03	RUA OLAVO JOSÉ FERREIRA BAIRRO: FAUSTO PINTO DA FONSECA NOVA SERRANA MG	QUADRA	VER MEMÓRIA DE CÁLCULO
	DATA MARÇO/2026	ESCALAS INDICADAS	