
PLANTA GERAL


ESCALA: 1:250

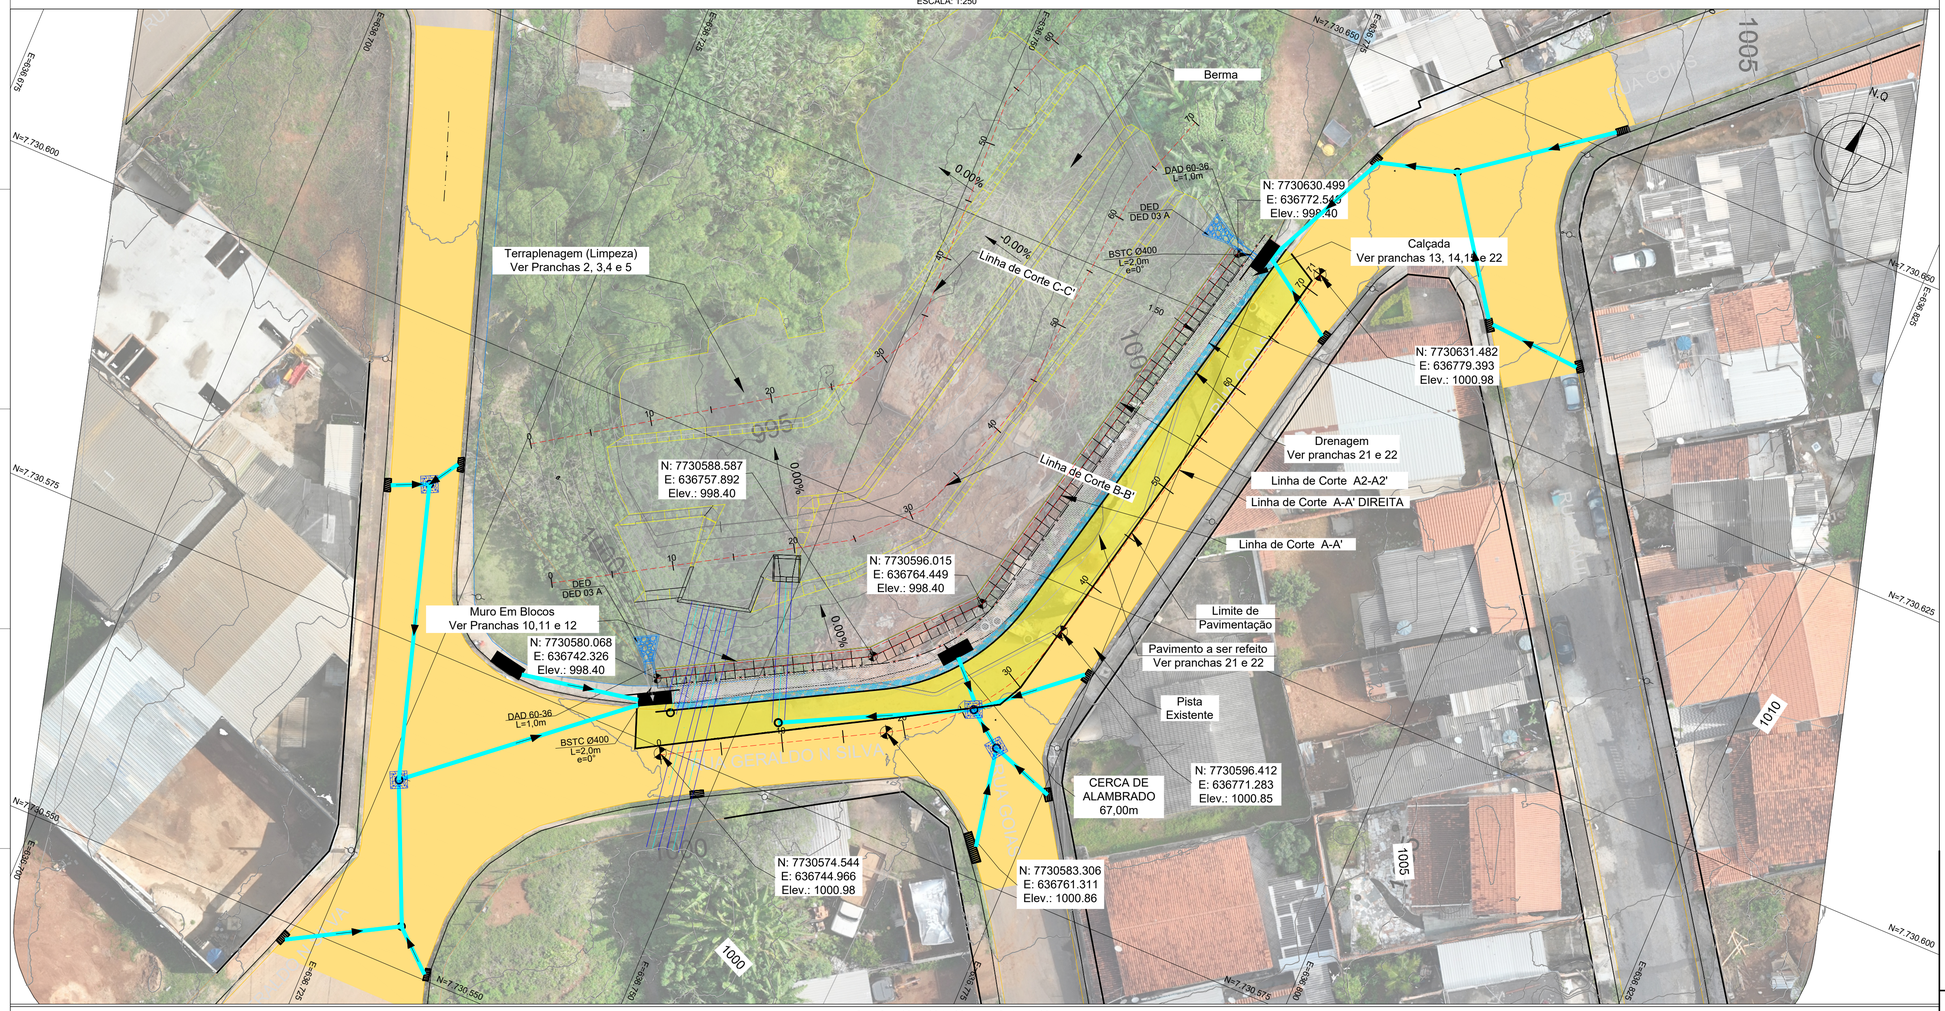

PERFIS LONGITUDINAIS

ESCALA: 1:500

PERFIL LONGITUDINAL Eixo de Projeto (A-A')

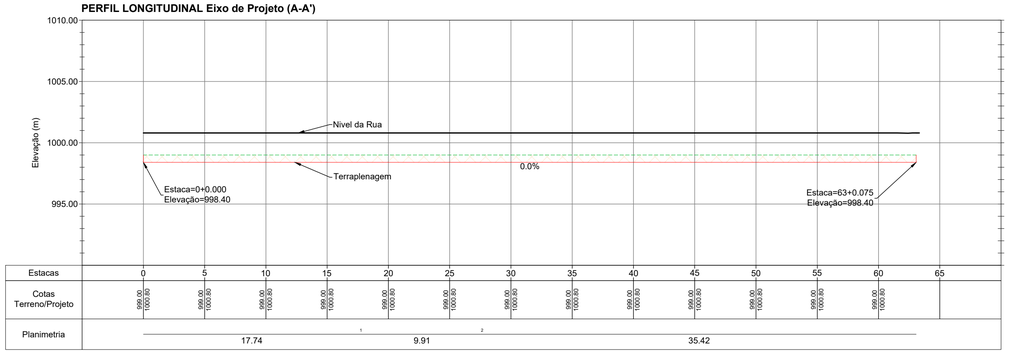

Estacas	0	5	10	15	20	25	30	35	40	45	50	55	60	65
Cotas Terreno/Projeto	999.00 / 1000.80	999.00 / 1000.90	999.00 / 1000.90	999.00 / 1000.90	999.00 / 1000.90	999.00 / 1000.80	999.00 / 1000.90	999.00 / 1000.90	999.00 / 1000.80	999.00 / 1000.90	999.00 / 1000.80	999.00 / 1000.90	999.00 / 1000.90	
Planimetria	17.74				9.91				35.42					

A estabilização da via na Rua goiás e o talude do córrego esta dividido nas seguintes etapas:

1) Expurgo, limpeza do terreno demolições - 1° Ajuste de terraplenagem.

2) Terraplenagem para construção da base do Muro em Blocos.

3) Cravação das estacas metálicas (H= 12 m).

4) Preparação da cabeça das estacas e terreno, deverá ser exposto a cabeça das estacas com escavação ao longo de toda base, corte de 17,5 cm da estaca, soldagem do estribo de ligação e confecção de concreto magro com 5 cm.

5) Construção da laje de fundação do muro em blocos - Deverá ser disposto a armadura em tela eletrosoldada Q92, concretagem com concreto fck: 25 MPa.

6) Construção do Muro em blocos - Disposição dos elementos segmentais constituindo em seção um muro de gravidade em formato L.

7) Retroaterro a tardoz: Deverá ser disposto geotêxtil no contato com muro, construção de filtro com pedrisco e preenchimento do vazio estrutural com rachão (Bica corrida / Brita N° 3).

8) Execução dos elementos de Drenagem.

9) Execução da calçada e meio fio.

10) Recomposição do Pavimento.

LEGENDA:

- INDICAÇÃO DO NORTE
- LINHA DE CORTE
- CURVAS DE NÍVEL
- PISTA REVESTIMENTO ASFÁLTICO
- TERRAPLENAGEM
- MURO CONTENÇÃO
- ENROCAMENTO
- PAVIMENTO A SER REFEITO

PERFIL

CORTE
TERRENO NATURAL
GREIDE DE PROJETO
ATERRO

- MALHA DE COORDENADAS
- CERCA EM ALAMBRADO

NOTAS GERAIS:

1. SISTEMA DE PROJEÇÃO UTM – FUSO 23 SUL. DATUM HORIZONTAL SIRGAS 2000

DOCUMENTOS DE REFERÊNCIA:

1. PLANTA TOPOGRÁFICA FORNECIDA

DATA	REVISÃO	DESCRIÇÃO ALTERAÇÃO
09/10/26	REV.1	ATENDIMENTO A COMENTARIOS
25/05/26	REV.0	EMISSÃO INICIAL

PREFEITURA MUNICIPAL DE OURO BRANCO

CNM ENGENHARIA

OBRA

TÍTULO:
PROJETO EXECUTIVO – ESTABILIZAÇÃO DE ENCOSTAS – RUA GOIAS

DESCRIÇÃO CONTEÚDO:
PAVIMENTAÇÃO, DRENAGEM E CALÇADA – PLANTA E PERFIL

TERRENO

LOGRADOURO:
RUA GOIAS


BAIRRO:
CENTRO

ÁREA TERRENO:
–

ÁREA/EXTENSÃO CONSTRUÍDA:
–

LOCAL DO PROJETO:
CENTRO – OURO BRANCO –MG

LOCALIZAÇÃO S/ESCALA:

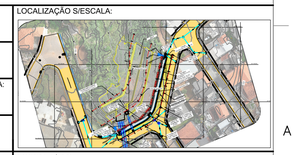

DADOS TÉCNICO

RESPONSÁVEL TECNICO PROJETO
TATIANA DE OLIVEIRA CAMPOS:11773905960
Tatiana de Oliveira Campos
CREA: 226817/D – MG
Assinado de forma digital por TATIANA DE OLIVEIRA CAMPOS:11773905960 Dados: 2026.10.19 08:59:09 -03'00'

PROPRIETÁRIO:
PREFEITURA MUNICIPAL DE OURO BRANCO

CÓDIGO DO PROJETO:	ESCALA:	REVISÃO E DATA:	PRANCHA	FORMATO:
–	INDICADA	REV. 01 – 09/10/2026	01/25	A1

MARCA DE DOBRA