
SEÇÕES TERRAPLENAGEM DE EXPURGO E LIMPEZA


ESCALA: 1:200

Estaca 30

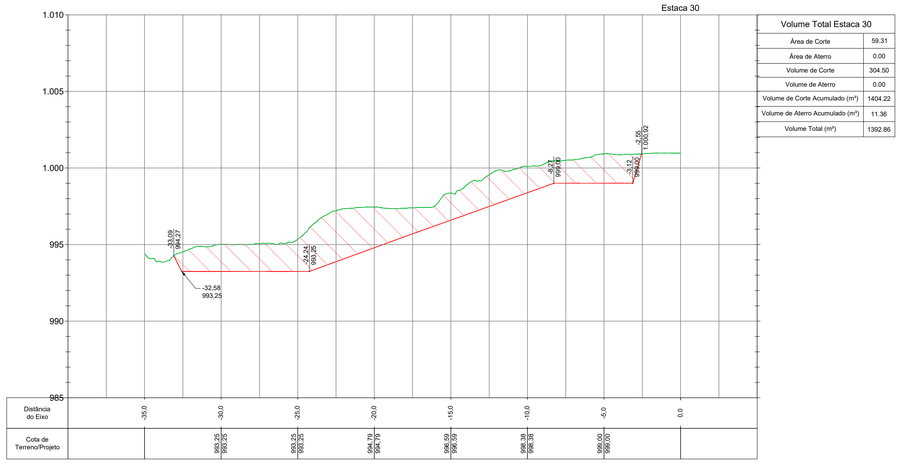


Volume Total Estaca 30	
Área de Corte	59.31
Área de Aterro	0.00
Volume de Corte	304.50
Volume de Aterro	0.00
Volume de Corte Acumulado (m³)	1404.22
Volume de Aterro Acumulado (m³)	11.36
Volume Total (m³)	1392.86

Estaca 35

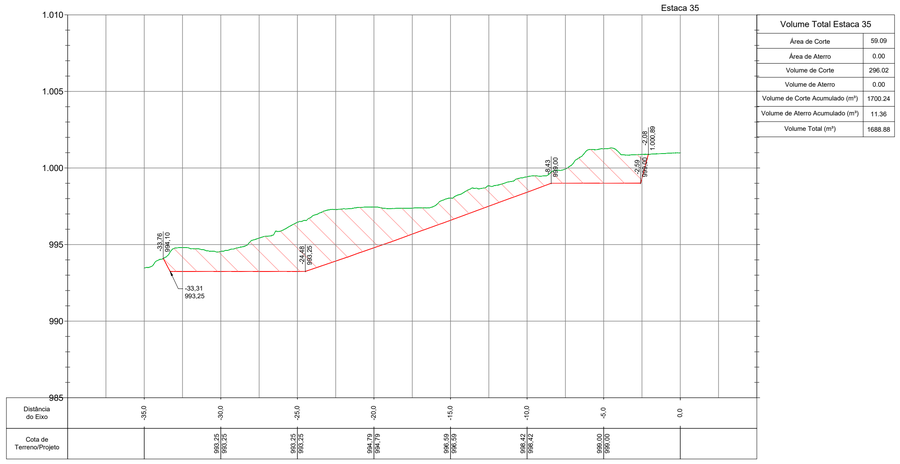


Volume Total Estaca 35	
Área de Corte	59.09
Área de Aterro	0.00
Volume de Corte	296.02
Volume de Aterro	0.00
Volume de Corte Acumulado (m³)	1700.24
Volume de Aterro Acumulado (m³)	11.36
Volume Total (m³)	1688.88

Estaca 40

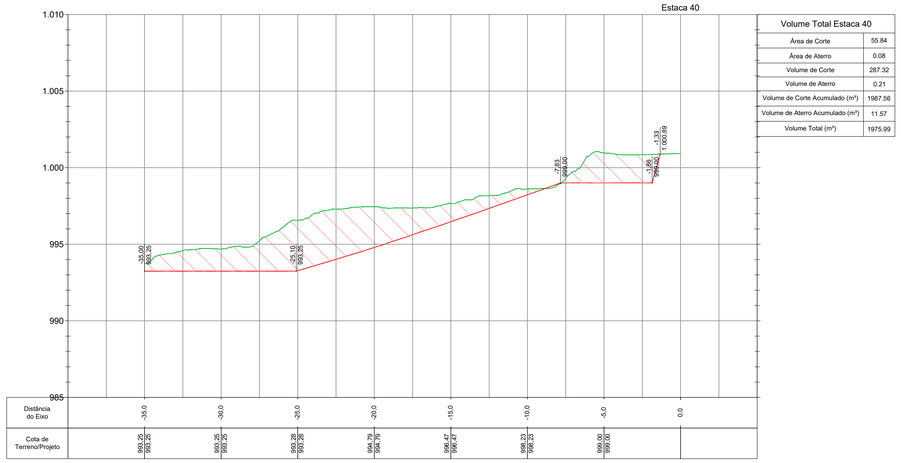


Volume Total Estaca 40	
Área de Corte	55.84
Área de Aterro	0.08
Volume de Corte	287.32
Volume de Aterro	0.21
Volume de Corte Acumulado (m³)	1987.56
Volume de Aterro Acumulado (m³)	11.57
Volume Total (m³)	1975.99

Estaca 45

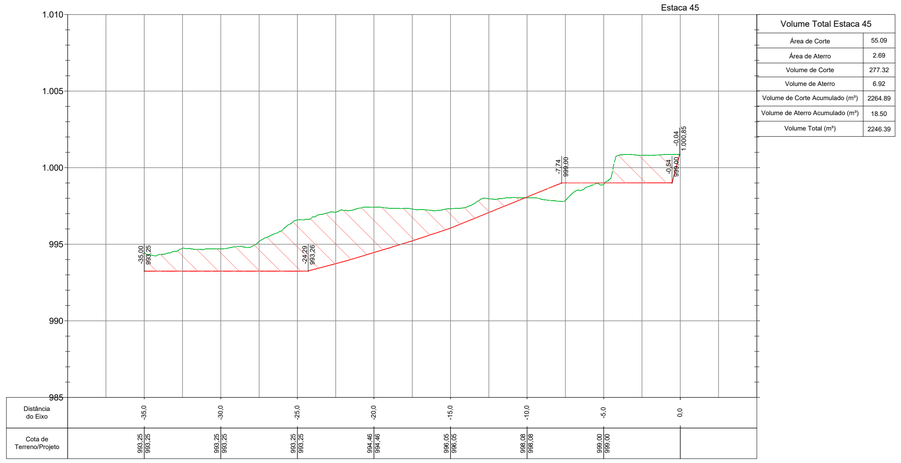


Volume Total Estaca 45	
Área de Corte	55.09
Área de Aterro	2.69
Volume de Corte	277.32
Volume de Aterro	6.92
Volume de Corte Acumulado (m³)	2264.89
Volume de Aterro Acumulado (m³)	18.50
Volume Total (m³)	2246.39

Estaca 50

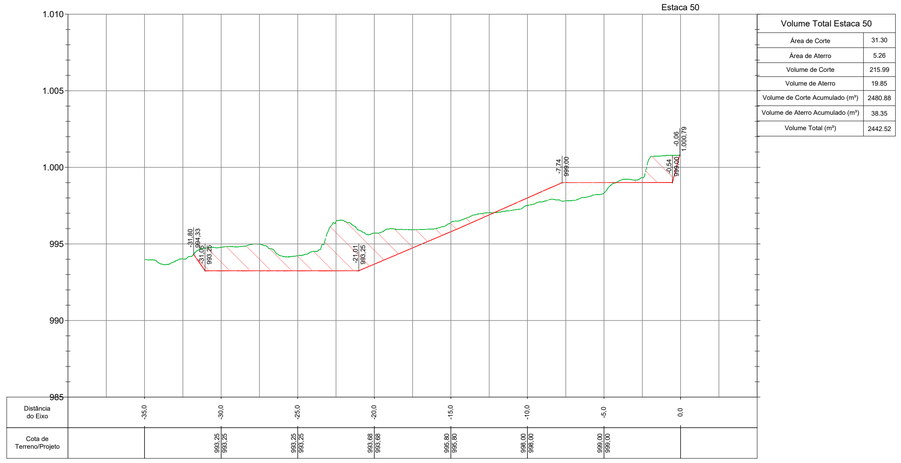

Volume Total Estaca 50	
Área de Corte	31.30
Área de Aterro	5.26
Volume de Corte	215.99
Volume de Aterro	19.85
Volume de Corte Acumulado (m³)	2480.88
Volume de Aterro Acumulado (m³)	38.35
Volume Total (m³)	2442.52

Estaca 55

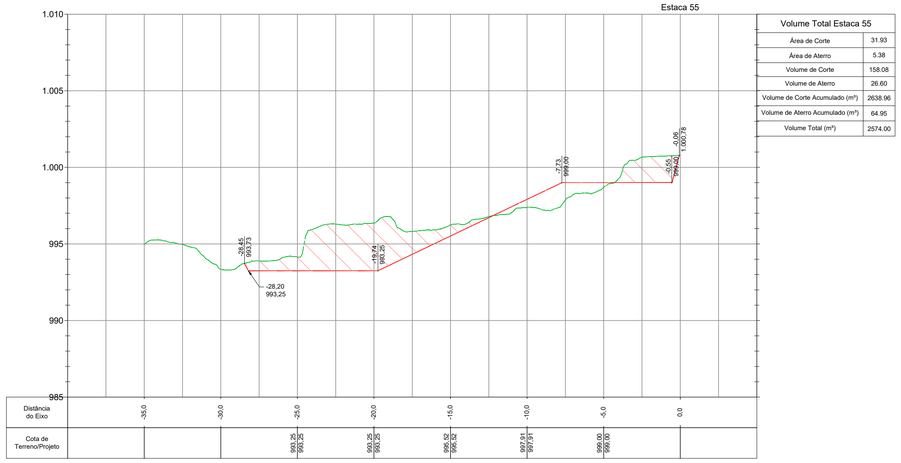

Volume Total Estaca 55	
Área de Corte	31.93
Área de Aterro	5.38
Volume de Corte	158.08
Volume de Aterro	26.60
Volume de Corte Acumulado (m³)	2638.96
Volume de Aterro Acumulado (m³)	64.95
Volume Total (m³)	2574.00

LEGENDA:

ÁREA DE CORTE — PROJETO

ÁREA DE ATERRO — TERRENO

NOTAS GERAIS:

1. SISTEMA DE PROJEÇÃO UTM – FUSO 23 SUL. DATUM HORIZONTAL SIRGAS 2000

DOCUMENTOS DE REFERÊNCIA:

1. PLANTA TOPOGRÁFICA FORNECIDA

DATA	REVISÃO	DESCRIÇÃO ALTERAÇÃO
09/10/26	REV.1	ATENDIMENTO A COMENTARIOS
25/05/26	REV.0	EMISSÃO INICIAL

PREFEITURA MUNICIPAL DE OURO BRANCO

CNM ENGENHARIA

OBRA

TÍTULO:
PROJETO EXECUTIVO – ESTABILIZAÇÃO DE ENCOSTAS – RUA GOIAS

DESCRIÇÃO CONTEUDO:
TERRAPLENAGEM PRELIMINAR – SEÇÕES E VOLUMES (02/03)

TERRENO

LOGRADOURO:
RUA GOIAS

BAIRRO:
CENTRO

ÁREA TERRENO:
–

ÁREA/EXTENSÃO CONSTRUÍDA:
–

LOCAL DO PROJETO:
CENTRO – OURO BRANCO –MG

LOCALIZAÇÃO S/ESCALA:



DADOS TÉCNICO

RESPONSÁVEL TECNICO PROJETO
TATIANA DE OLIVEIRA CAMPOS:11773905660
Assinado de forma digital por TATIANA DE OLIVEIRA CAMPOS:11773905660
Dados: 2026.10.19 09:03:13 -03'00'
Tatiana de Oliveira Campos
CREA: 226817/D – MG

PROPRIETÁRIO:
PREFEITURA MUNICIPAL DE OURO BRANCO

CÓDIGO DO PROJETO:	ESCALA:	REVISÃO E DATA:	PRANCHA:	FORMATO:
–	INDICADA	REV. 01 – 09/10/2026	04/25	A1

MARCA DE DOBRA