
SEÇÕES TERRAPLENAGEM DE EXPURGO E LIMPEZA


ESCALA: 1:200

Estaca 60

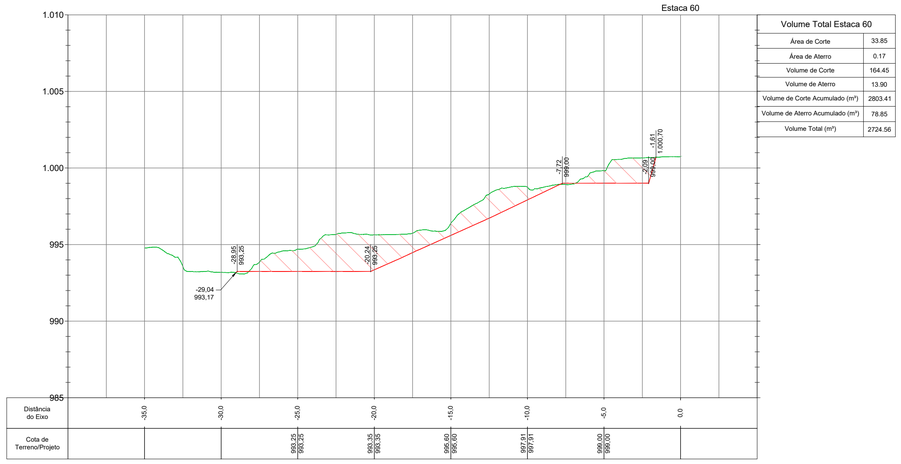

Volume Total Estaca 60	
Área de Corte	33.85
Área de Aterro	0.17
Volume de Corte	164.45
Volume de Aterro	13.90
Volume de Corte Acumulado (m³)	2803.41
Volume de Aterro Acumulado (m³)	78.85
Volume Total (m³)	2724.56

Estaca 65

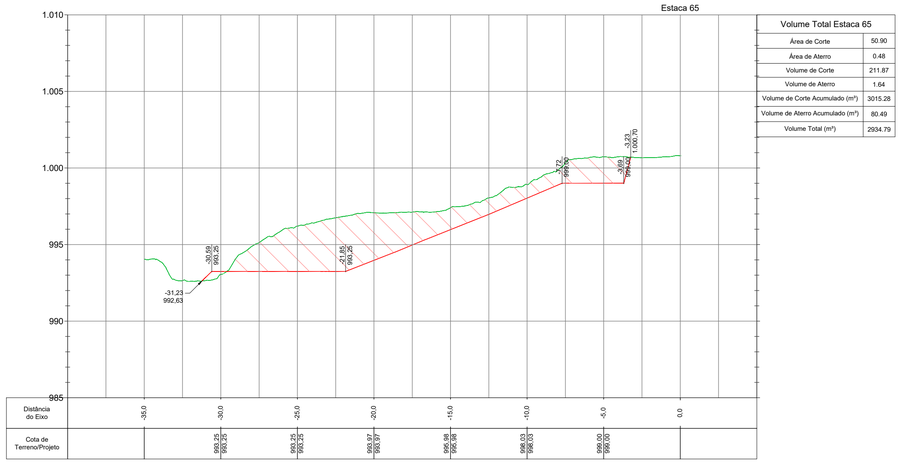

Volume Total Estaca 65	
Área de Corte	50.90
Área de Aterro	0.48
Volume de Corte	211.87
Volume de Aterro	1.64
Volume de Corte Acumulado (m³)	3015.28
Volume de Aterro Acumulado (m³)	80.49
Volume Total (m³)	2934.79


Estaca 70

Volume Total Estaca 70	
Área de Corte	61.80
Área de Aterro	0.00
Volume de Corte	281.73
Volume de Aterro	1.20
Volume de Corte Acumulado (m³)	3297.01
Volume de Aterro Acumulado (m³)	81.69
Volume Total (m³)	3215.33

Estaca 75

Volume Total Estaca 75	
Área de Corte	51.80
Área de Aterro	0.00
Volume de Corte	283.99
Volume de Aterro	0.00
Volume de Corte Acumulado (m³)	3581.00
Volume de Aterro Acumulado (m³)	81.69
Volume Total (m³)	3499.31

Estaca 80

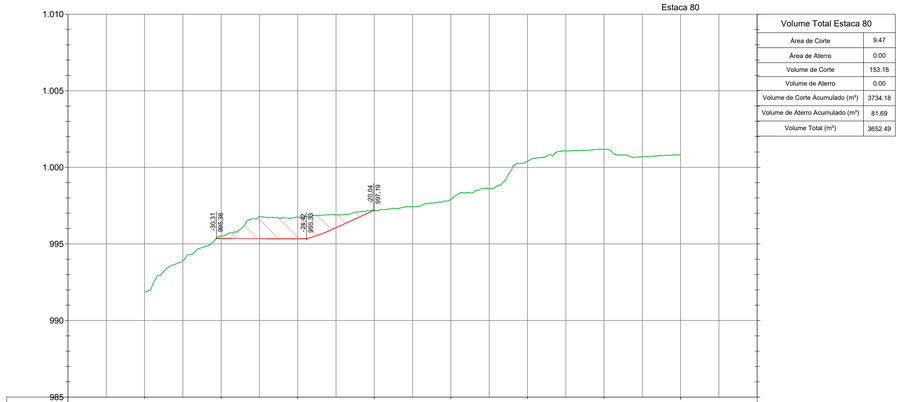

Volume Total Estaca 80	
Área de Corte	9.47
Área de Aterro	0.00
Volume de Corte	153.18
Volume de Aterro	0.00
Volume de Corte Acumulado (m³)	3734.18
Volume de Aterro Acumulado (m³)	81.69
Volume Total (m³)	3652.49

Volume Total

Estaca	Área de Corte (m²)	Área de Aterro (m²)	Volume de Corte (m³)	Volume de Aterro (m³)	Volume de Corte Acumulado (m³)	Volume de Aterro Acumulado (m³)	Volume Total (m³)
0	0,00	0,00	0,00	0,00	0,00	0,00	0,00
5	22,85	0,00	57,12	0,00	57,12	0,00	57,12
10	87,46	0,00	275,77	0,00	332,88	0,00	332,88
15	31,17	2,02	296,58	5,05	629,46	5,05	624,41
20	47,22	0,25	195,98	5,68	825,44	10,73	814,71
25	62,49	0,00	274,28	0,63	1.099,72	11,36	1.088,36
30	59,31	0,00	304,50	0,00	1.404,22	11,36	1.392,86
35	59,09	0,00	296,02	0,00	1.700,24	11,36	1.688,88
40	55,84	0,08	287,32	0,21	1.987,56	11,57	1.975,99
45	55,09	2,69	277,32	6,92	2.264,89	18,50	2.246,39
50	31,30	5,26	215,99	19,85	2.480,88	38,35	2.442,52
55	31,93	5,38	158,08	26,60	2.638,96	64,95	2.574,00
60	33,85	0,17	164,45	13,90	2.803,41	78,85	2.724,56
65	50,90	0,48	211,87	1,64	3.015,28	80,49	2.934,79
70	61,80	0,00	281,73	1,20	3.297,01	81,69	3.215,33
75	51,80	0,00	283,99	0,00	3.581,00	81,69	3.499,31
80	9,47	0,00	153,18	0,00	3.734,18	81,69	3.652,49

LEGENDA:

ÁREA DE CORTE — PROJETO

ÁREA DE ATERRO — TERRENO

NOTAS GERAIS:

1. SISTEMA DE PROJEÇÃO UTM – FUSO 23 SUL. DATUM HORIZONTAL SIRGAS 2000

DOCUMENTOS DE REFERÊNCIA:

1. PLANTA TOPOGRÁFICA FORNECIDA

DATA	REVISÃO	DESCRIÇÃO ALTERAÇÃO
09/10/26	REV.1	ATENDIMENTO A COMENTARIOS
25/05/26	REV.0	EMISSÃO INICIAL

PREFEITURA MUNICIPAL DE OURO BRANCO

CNM ENGENHARIA

OBRA

TÍTULO:
PROJETO EXECUTIVO – ESTABILIZAÇÃO DE ENCOSTAS – RUA GOIAS

DESCRIÇÃO CONTEUDO:
TERRAPLENAGEM PRELIMINAR – SEÇÕES E VOLUMES (03/03)

TERRENO

LOGRADOURO:
RUA GOIAS


BAIRRO:
CENTRO

ÁREA TERRENO:
–

ÁREA/EXTENSÃO CONSTRUÍDA:
–

LOCAL DO PROJETO:
CENTRO – OURO BRANCO –MG

LOCALIZAÇÃO S/ESCALA:

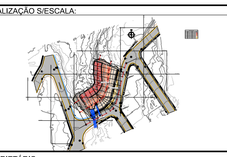

DADOS TÉCNICO

RESPONSÁVEL TECNICO PROJETO
TATIANA DE OLIVEIRA CAMPOS:11773905660
Assinado de forma digital por TATIANA DE OLIVEIRA CAMPOS:11773905660 Dados: 2026.10.19 09:05:04 -03'00'

Tatiana de Oliveira Campos
CREA: 226817/D – MG

PROPRIETÁRIO:
PREFEITURA MUNICIPAL DE OURO BRANCO

CÓDIGO DO PROJETO:	ESCALA:	REVISÃO E DATA:	PRANCHA:	FORMATO:
–	INDICADA	REV. 01 – 09/10/2026	05/25	A1

MARCA DE DOBRA