

PLANTA BAIXA - TERRAPLENAGEM DA BASE DO MURO

ESCALA: 1:250

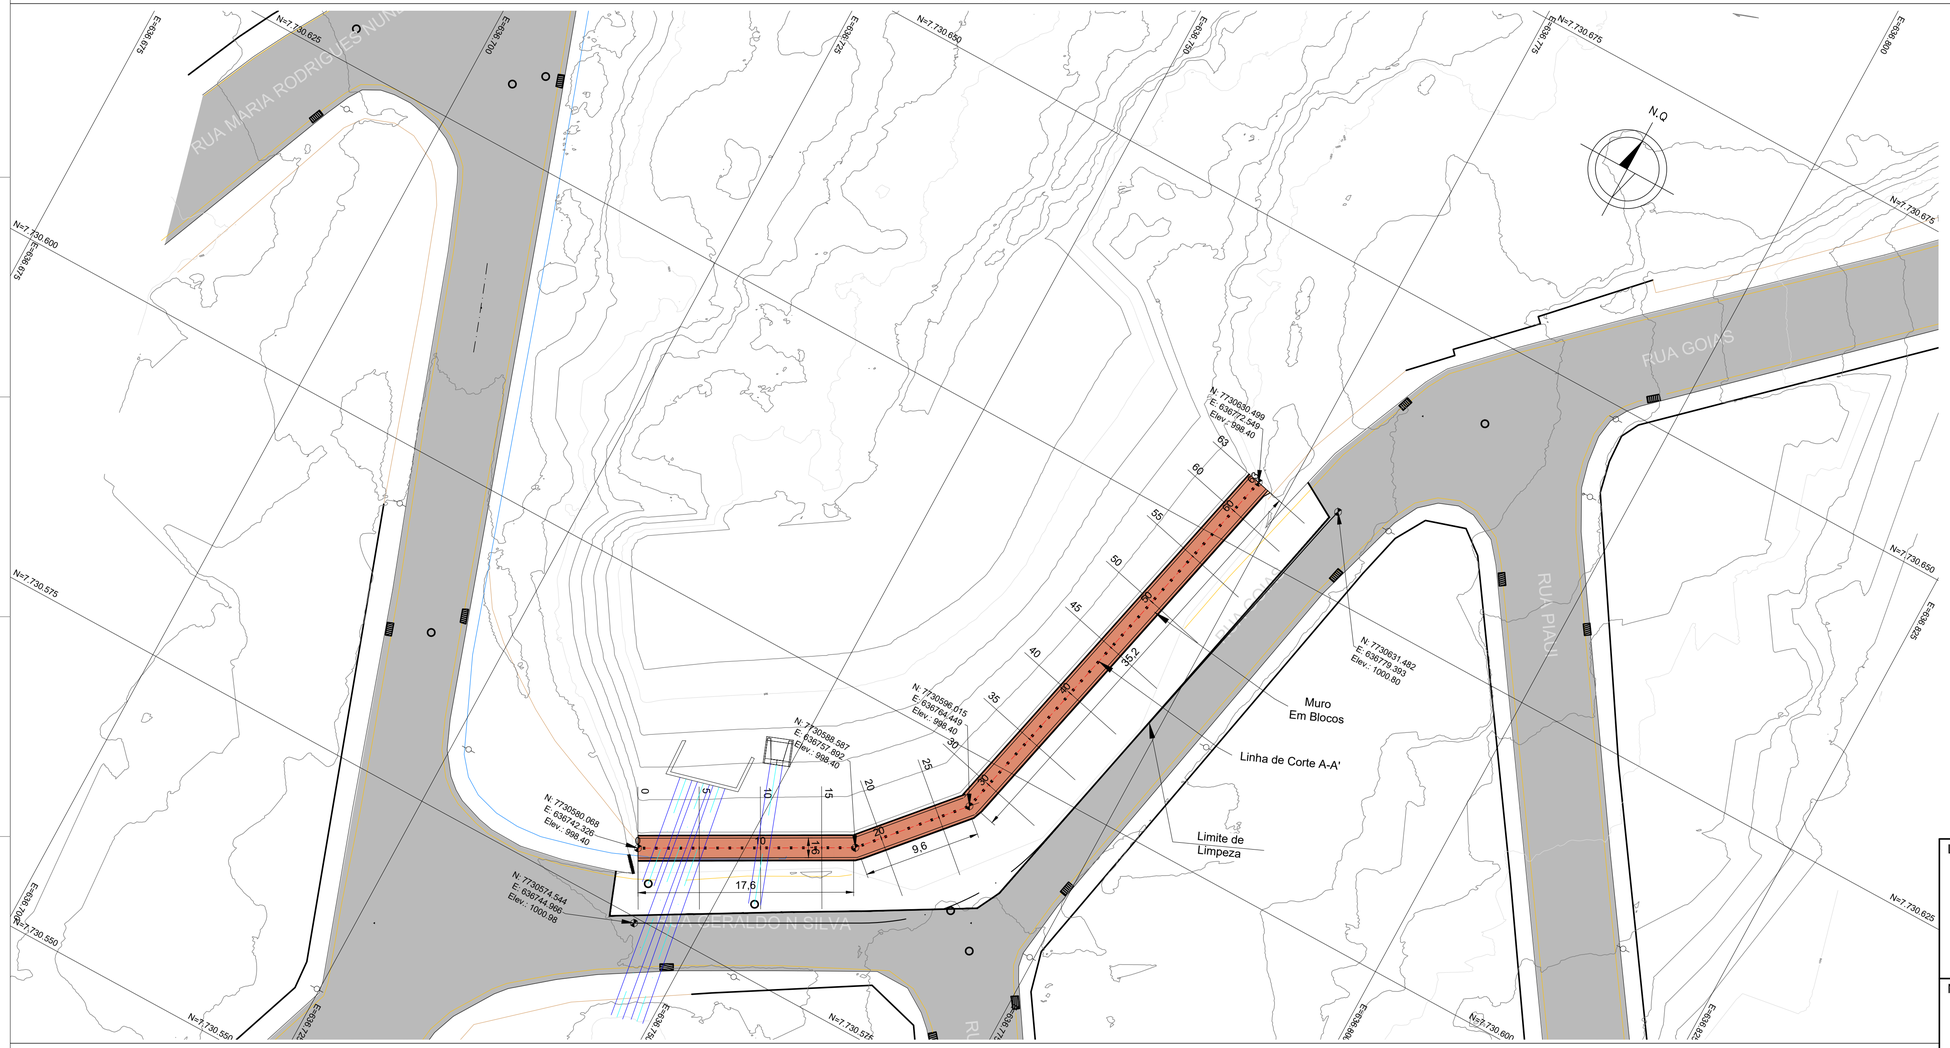

PERFIL LONGITUDINAL

ESCALA: 1:250

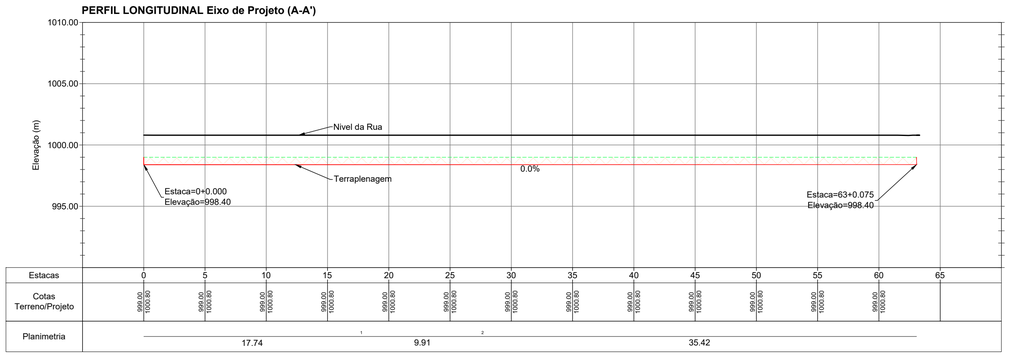

LEGENDA:

- INDICAÇÃO DE NORTE
- CURVAS DE NÍVEL (860)
- ÁREA DE CORTE
- ÁREA DE ATERRO
- EIXO SEÇÕES
- LINHA DE CORTE
- PROJETO
- TERRENO

NOTAS GERAIS:

1. SISTEMA DE PROJEÇÃO UTM – FUSO 23 SUL. DATUM HORIZONTAL SIRGAS 2000

DOCUMENTOS DE REFERÊNCIA:

1. PLANTA TOPOGRÁFICA FORNECIDA

DATA	REVISÃO	DESCRIÇÃO ALTERAÇÃO
09/10/26	REV.1	ATENDIMENTO A COMENTARIOS
25/05/26	REV.0	EMISSÃO INICIAL

PREFEITURA MUNICIPAL DE OURO BRANCO

CNM ENGENHARIA


OBRA

TÍTULO:
PROJETO EXECUTIVO – ESTABILIZAÇÃO DE ENCOSTAS – RUA GOIAS

DESCRIÇÃO CONTEÚDO:
TERRAPLENAGEM DO MURO – PLANTA, E PERFIL

TERRENO

LOGRADOURO: RUA GOIAS
BAIRRO: CENTRO
ÁREA TERRENO: –
ÁREA/EXTENSÃO CONSTRUÍDA: –
LOCAL DO PROJETO: CENTRO – OURO BRANCO –MG
LOCALIZAÇÃO S/ESCALA:

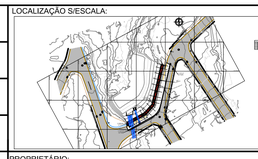

DADOS TÉCNICO

RESPONSÁVEL TECNICO PROJETO
TATIANA DE OLIVEIRA CAMPOS:11773905660
Assinado de forma digital por TATIANA DE OLIVEIRA CAMPOS:11773905660
Dados: 2026.10.19 09:06:14 -03'00'
Tatiana de Oliveira Campos
CREA: 226817/D – MG

PROPRIETÁRIO:
PREFEITURA MUNICIPAL DE OURO BRANCO

CÓDIGO DO PROJETO:	ESCALA:	REVISÃO E DATA:	PRANCHA:	FORMATO:
XXXX	INDICADA	REV. 01 – 09/10/2026	06/25	A1