PLANTA BAIXA - LOCAÇÃO DAS ESTACAS

ESCALA: 1:100

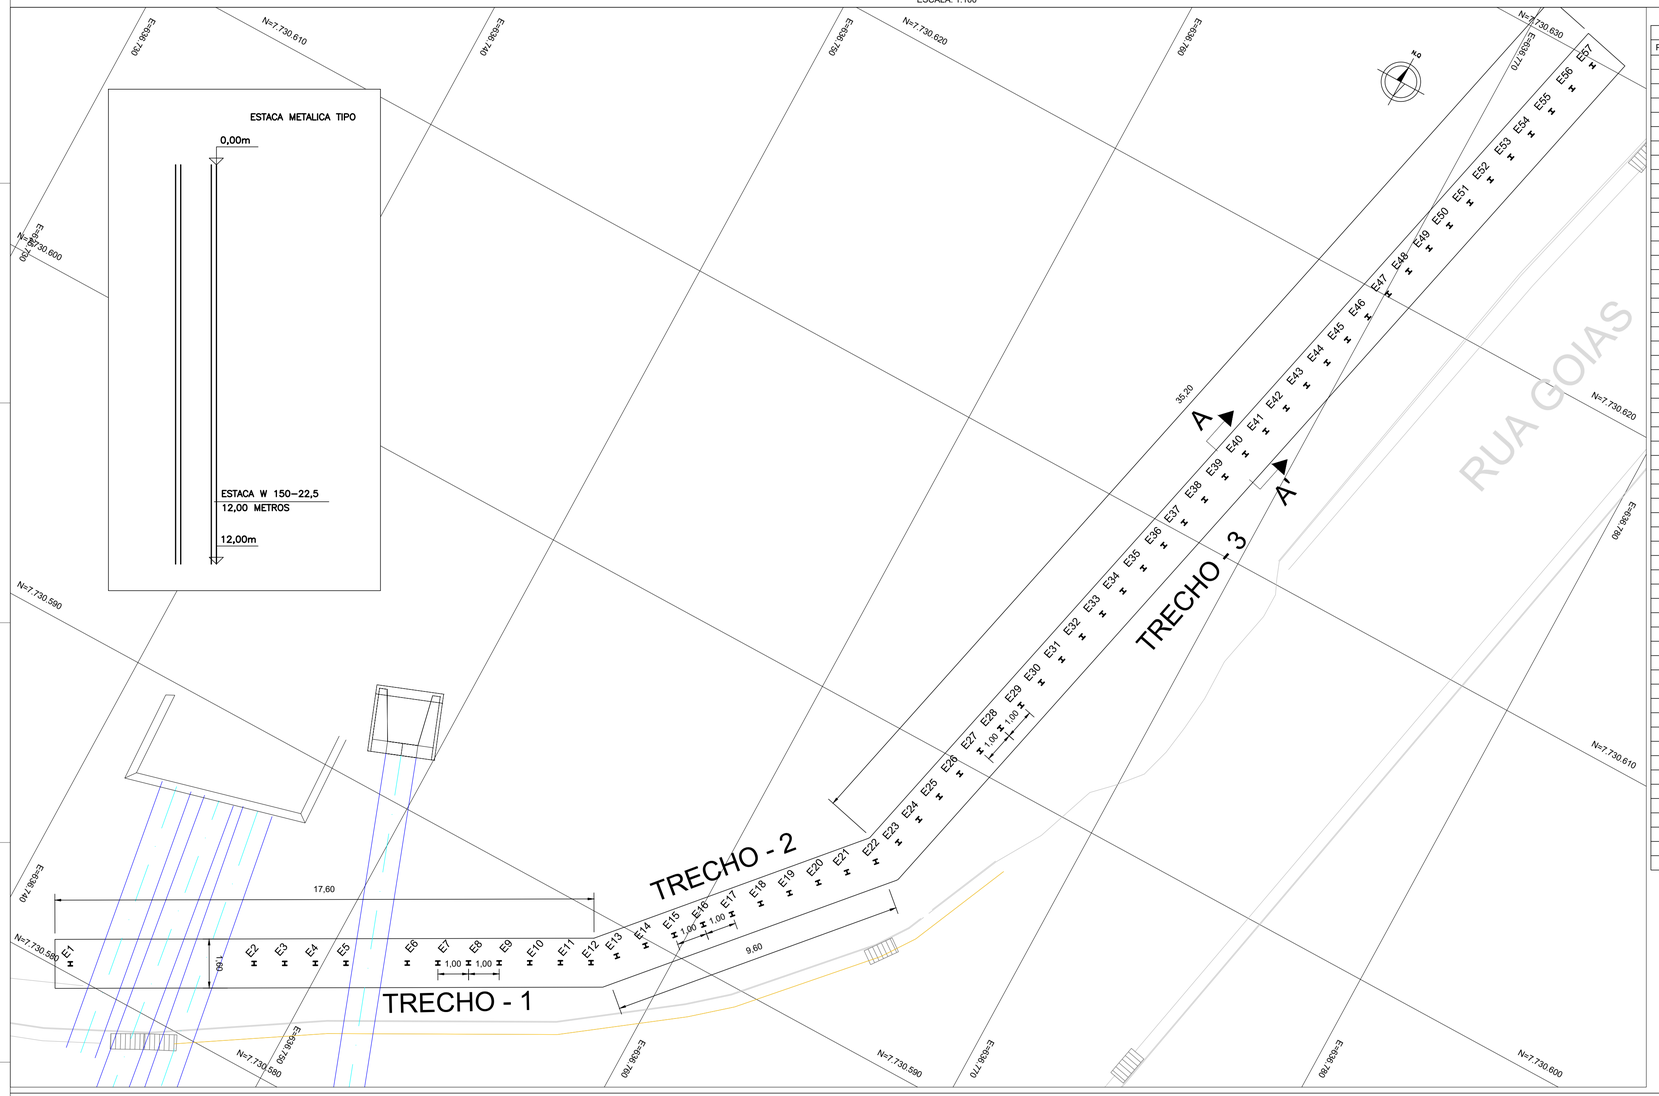


TABELA DE COORDENADAS - ESTACAS				
PONTO	ESTE	NORTE	SEÇÃO	H (m)
E1	636.742,158	7.730.579,393	W 150 X 22,5	12,0
E2	636.747,421	7.730.582,273	W 150 X 22,5	12,0
E3	636.748,298	7.730.582,753	W 150 X 22,5	12,0
E4	636.749,175	7.730.583,233	W 150 X 22,5	12,0
E5	636.750,053	7.730.583,713	W 150 X 22,5	12,0
E6	636.751,807	7.730.584,674	W 150 X 22,5	12,0
E7	636.752,684	7.730.585,154	W 150 X 22,5	12,0
E8	636.753,562	7.730.585,634	W 150 X 22,5	12,0
E9	636.754,439	7.730.586,114	W 150 X 22,5	12,0
E10	636.755,316	7.730.586,594	W 150 X 22,5	12,0
E11	636.756,193	7.730.587,074	W 150 X 22,5	12,0
E12	636.757,070	7.730.587,554	W 150 X 22,5	12,0
E13	636.757,705	7.730.588,148	W 150 X 22,5	12,0
E14	636.758,367	7.730.588,898	W 150 X 22,5	12,0
E15	636.759,029	7.730.589,647	W 150 X 22,5	12,0
E16	636.759,691	7.730.590,397	W 150 X 22,5	12,0
E17	636.760,353	7.730.591,147	W 150 X 22,5	12,0
E18	636.761,014	7.730.591,896	W 150 X 22,5	12,0
E18	636.761,676	7.730.592,646	W 150 X 22,5	12,0
E20	636.762,338	7.730.593,396	W 150 X 22,5	12,0
E21	636.763,000	7.730.594,145	W 150 X 22,5	12,0
E22	636.763,662	7.730.594,895	W 150 X 22,5	12,0
E23	636.764,007	7.730.595,803	W 150 X 22,5	12,0
E24	636.764,236	7.730.596,776	W 150 X 22,5	12,0
E25	636.764,465	7.730.597,750	W 150 X 22,5	12,0
E26	636.764,693	7.730.598,723	W 150 X 22,5	12,0
E27	636.764,922	7.730.599,697	W 150 X 22,5	12,0
E28	636.765,151	7.730.600,670	W 150 X 22,5	12,0
E29	636.765,379	7.730.601,644	W 150 X 22,5	12,0
E30	636.765,608	7.730.602,617	W 150 X 22,5	12,0
E31	636.765,837	7.730.603,591	W 150 X 22,5	12,0
E32	636.766,065	7.730.604,564	W 150 X 22,5	12,0
E33	636.766,294	7.730.605,538	W 150 X 22,5	12,0
E34	636.766,523	7.730.606,511	W 150 X 22,5	12,0
E35	636.766,751	7.730.607,485	W 150 X 22,5	12,0
E36	636.766,980	7.730.608,458	W 150 X 22,5	12,0
E37	636.767,209	7.730.609,432	W 150 X 22,5	12,0
E38	636.767,437	7.730.610,405	W 150 X 22,5	12,0
E39	636.767,666	7.730.611,379	W 150 X 22,5	12,0
E40	636.767,895	7.730.612,352	W 150 X 22,5	12,0
E41	636.768,123	7.730.613,326	W 150 X 22,5	12,0
E42	636.768,352	7.730.614,299	W 150 X 22,5	12,0
E43	636.768,581	7.730.615,273	W 150 X 22,5	12,0
E44	636.768,809	7.730.616,247	W 150 X 22,5	12,0
E45	636.769,038	7.730.617,220	W 150 X 22,5	12,0
E46	636.769,267	7.730.618,194	W 150 X 22,5	12,0
E47	636.769,495	7.730.619,167	W 150 X 22,5	12,0
E48	636.769,724	7.730.620,141	W 150 X 22,5	12,0
E49	636.769,953	7.730.621,114	W 150 X 22,5	12,0
E50	636.770,181	7.730.622,088	W 150 X 22,5	12,0
E51	636.770,410	7.730.623,061	W 150 X 22,5	12,0
E52	636.770,639	7.730.624,035	W 150 X 22,5	12,0
E53	636.770,867	7.730.625,008	W 150 X 22,5	12,0
E54	636.771,096	7.730.625,982	W 150 X 22,5	12,0
E55	636.771,325	7.730.626,955	W 150 X 22,5	12,0
E56	636.771,553	7.730.627,929	W 150 X 22,5	12,0
E57	636.771,782	7.730.628,902	W 150 X 22,5	12,0

LEGENDA:

INDICAÇÃO DO NORTE

PERFIL METALICO

MALHA DE COORDENADAS (E=574.500; N=9.655.630; N=9.655.600)

NOTAS GERAIS:

1. SISTEMA DE PROJEÇÃO UTM – FUSO 23 SUL. DATUM HORIZONTAL SIRGAS 2000;


DOCUMENTOS DE REFERÊNCIA:

1. PLANTA TOPOGRÁFICA FORNECIDA


PROCEDIMENTOS PARA PREPARAÇÃO DAS ESTACAS

ESCALA: 1:25


1°. REBAIXAMENTO DO TERRENO EM 35 CM
E ARRASAMENTO DA ESTACA – CORTE DE 17,5 CM.

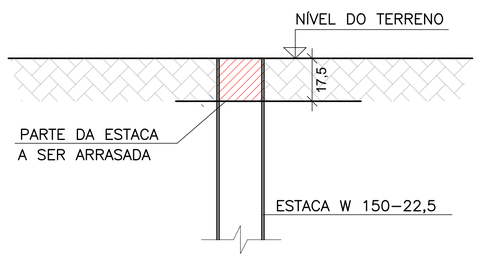

2°. SOLDAGEM DO ESTRIBO DE LIGAÇÃO DA
ARMADURA DA LAJE DE APOIO DO MURO.

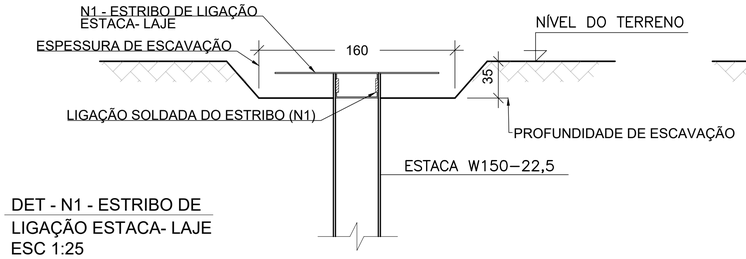


DET - N1 - ESTRIBO DE
LIGAÇÃO ESTACA- LAJE
ESC 1:25

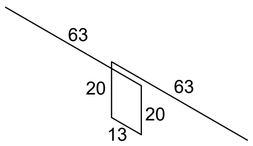

2 N1 ø10.0 C=179

3°. EXECUTAR LAJE DE APOIO DO MURO.
CORTE A–A'

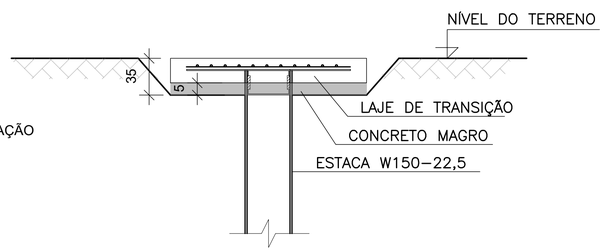

09/10/26	REV.1	ATENDIMENTO A COMENTARIOS
25/05/26	REV.0	EMISSÃO INICIAL
DATA	REVISÃO	DESCRIÇÃO ALTERAÇÃO

PREFEITURA MUNICIPAL DE OURO BRANCO

OBRA

TÍTULO: PROJETO EXECUTIVO – ESTABILIZAÇÃO DE ENCOSTAS – RUA GOIAS

DESCRIÇÃO CONTEÚDO: LOCAÇÃO DAS ESTACAS – PLANTA E DETALHES

TERRENO

LOGRADOURO: RUA GOIAS

BAIRRO: CENTRO

ÁREA TERRENO: –

ÁREA/EXTENSÃO CONSTRUÍDA: –

LOCAL DO PROJETO: CENTRO – OURO BRANCO –MG

LOCALIZAÇÃO S/ESCALA:

DADOS TÉCNICO

RESPONSÁVEL TECNICO PROJETO: TATIANA DE OLIVEIRA CAMPOS:11773905660 Assinado de forma digital por TATIANA DE OLIVEIRA CAMPOS:11773905660 Dados: 2026.10.19 09:08:21 -03'00'

Tatiana de Oliveira Campos
CREA: 226817/D – MG

PROPRIETÁRIO: PREFEITURA MUNICIPAL DE OURO BRANCO

CÓDIGO DO PROJETO:	ESCALA:	REVISÃO E DATA:	PRANCHA:	FORMATO:
–	INDICADA	REV. 01 – 09/10/2026	08/25	A1