
PLANTA BAIXA - ARMAÇÃO LAJE

ESCALA: 1:100

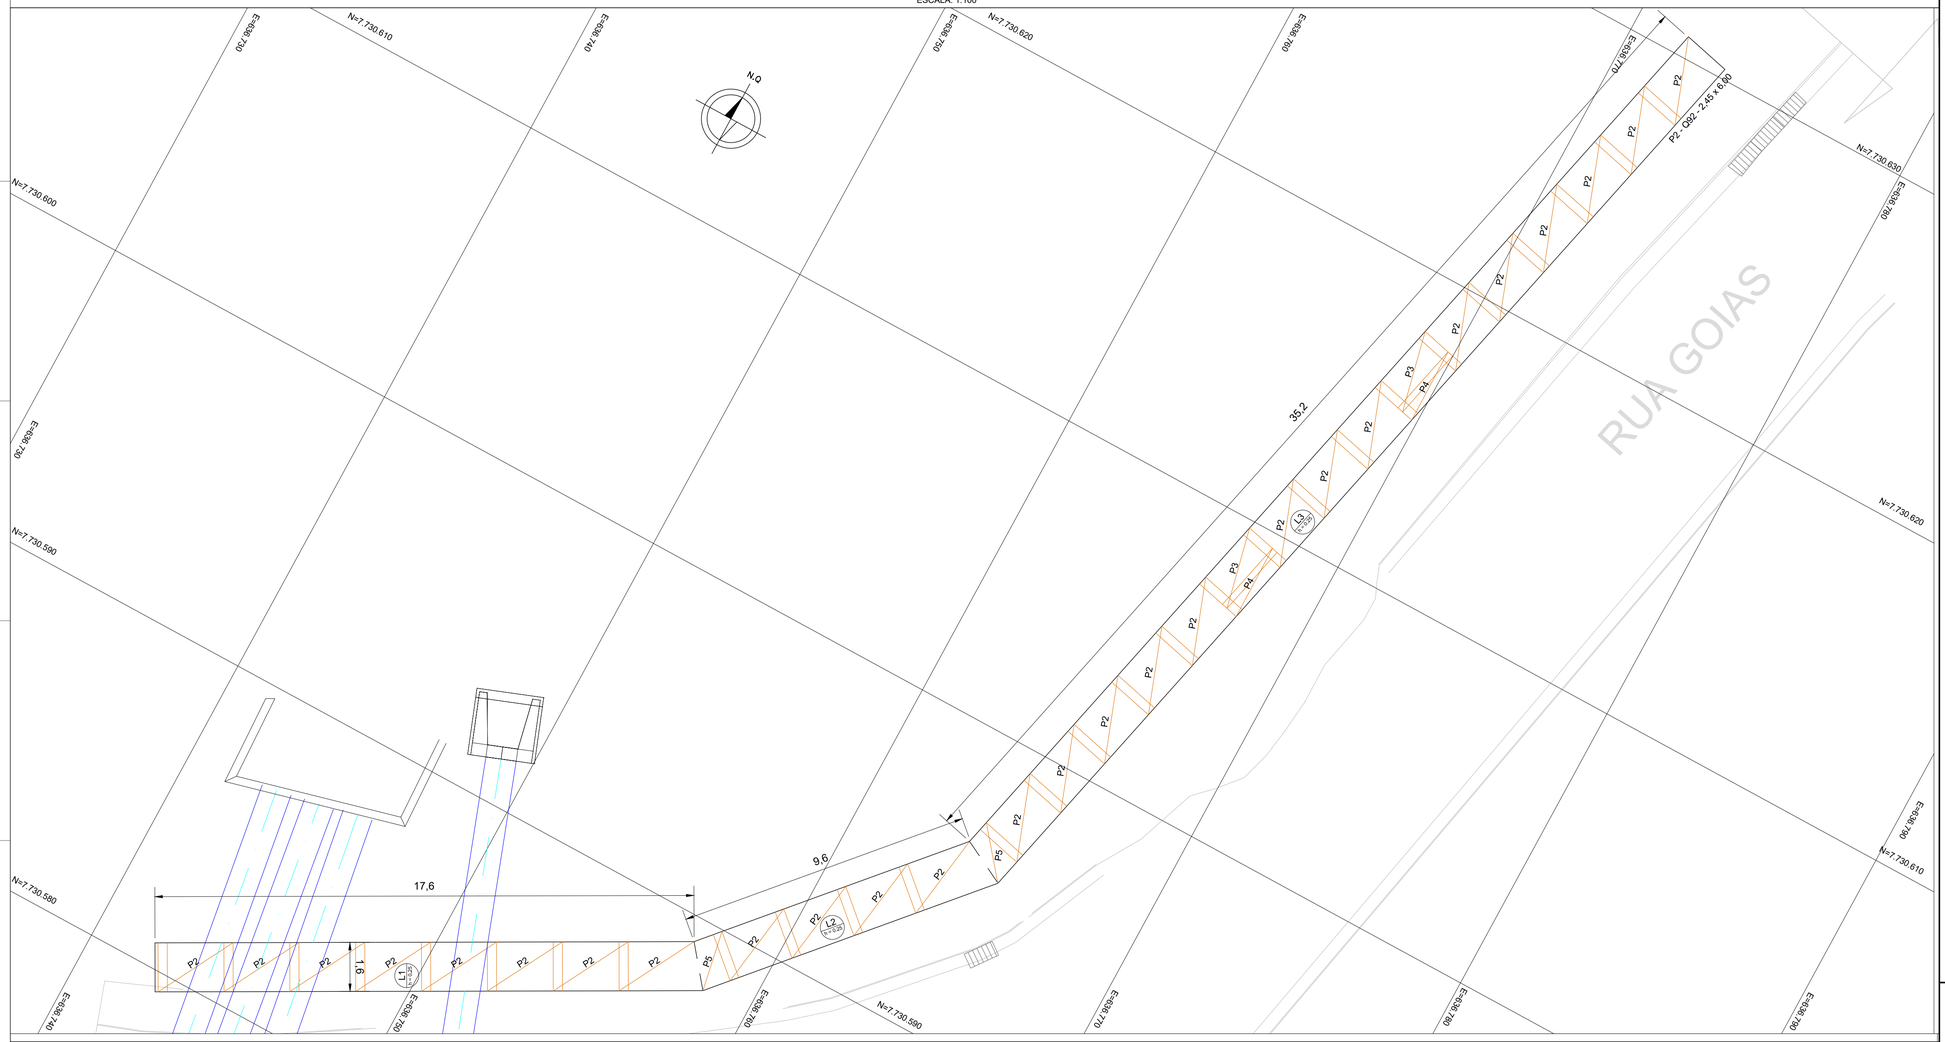

TABELAS

ESCALA: 1:25

QUANTIDADE DE BLOCO	
NOME	QUANT.
VB 160X80X60	185,00
VB 80X80X60	6,00

RESUMO DE AÇO				
POS.	AÇO	DIAM (mm)	C.TOTAL (m)	QUANT +10% (BARRAS)
N1	CA50	10	187,20	17,00

Volume de concreto = 25,23 m³
Área de forma = 32,34 m²


ESPECIFICAÇÃO DA TELA

DESIGNAÇÃO	ESPAÇAMENTO		DIAMETRO(mm)		PESO
	LONG.	TRANS.	LONG.	TRANS.	(kgf/PÇ)
Q92	15	15	4,2	4,2	21,8


RELAÇÃO DAS TELAS

POS.	DESIGNAÇÃO	QUANT.	DIMENSÕES
P2	Q92	26	245 X 160
P3	Q92	2	245 X 120
P4	Q92	2	245 X 60
P5	Q92	2	245 X 120
QUANTIDADE DE PAINEIS =		9	


REPRESENTAÇÃO EM PLANTA:

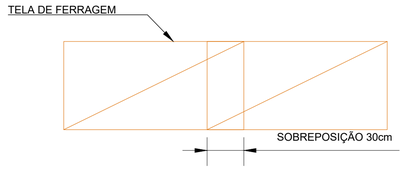


TELA APLICAVEL NA POSIÇÃO P1

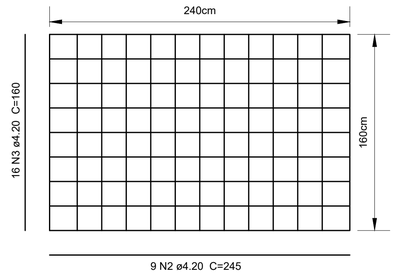

TELA APLICAVEL NA POSIÇÃO P3 E P5

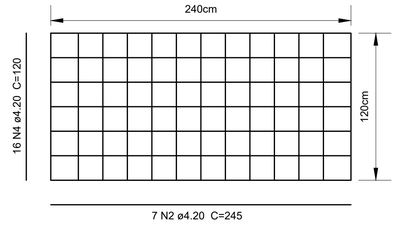

TELA APLICAVEL NA POSIÇÃO P4

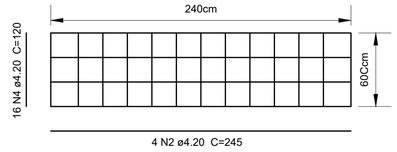

LEGENDA:



INDICAÇÃO DO NORTE



MALHA DE COORDENADAS

NOTAS GERAIS:

1. SISTEMA DE PROJEÇÃO UTM – FUSO 23 SUL. DATUM HORIZONTAL SIRGAS 2000

DOCUMENTOS DE REFERÊNCIA:

1. PLANTA TOPOGRÁFICA FORNECIDA

DATA	REVISÃO	DESCRIÇÃO ALTERAÇÃO
09/10/26	REV.1	ATENDIMENTO A COMENTARIOS
25/05/26	REV.0	EMISSÃO INICIAL

PREFEITURA MUNICIPAL DE OURO BRANCO

CMM ENGENHARIA

OBRA

TÍTULO:
PROJETO EXECUTIVO – ESTABILIZAÇÃO DE ENCOSTAS – RUA GOIAS

DESCRIÇÃO CONTEÚDO:
ARMAÇÃO DA LAJE – PLANTA

TERRENO

LOGRADOURO: RUA GOIAS
LOCALIZAÇÃO S/ESCALA:
BAIRRO: CENTRO
ÁREA TERRENO: –
ÁREA/EXTENSÃO CONSTRUÍDA: –
LOCAL DO PROJETO: CENTRO – OURO BRANCO –MG

DADOS TÉCNICO

RESPONSÁVEL TECNICO PROJETO
TATIANA DE OLIVEIRA CAMPOS:11772905600
Assinado de forma digital por TATIANA DE OLIVEIRA CAMPOS:11772905600 Dados: 2026.10.19 09:10:03 -03'00'
Tatiana de Oliveira Campos
CREA: 226817/D – MG

PROPRIETÁRIO:
PREFEITURA MUNICIPAL DE OURO BRANCO

CÓDIGO DO PROJETO:	ESCALA:	REVISÃO E DATA:	PRANCHA	FORMATO:
–	INDICADA	REV. 01 – 09/10/2026	09/25	A1

MARCELO ZORRA