
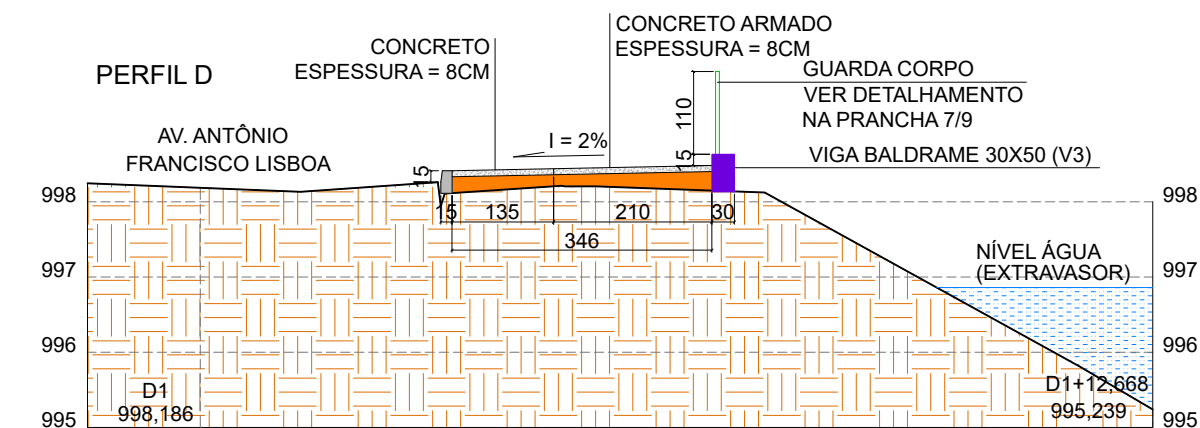
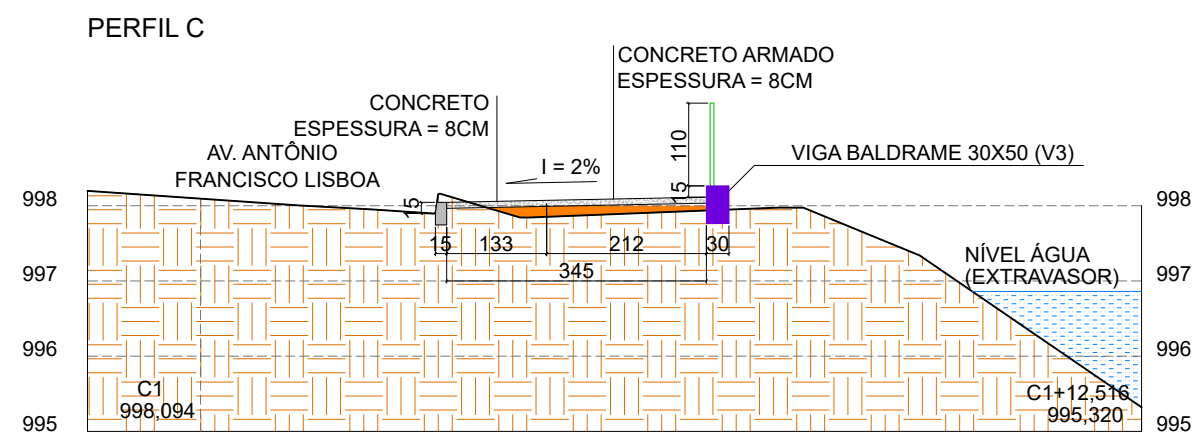
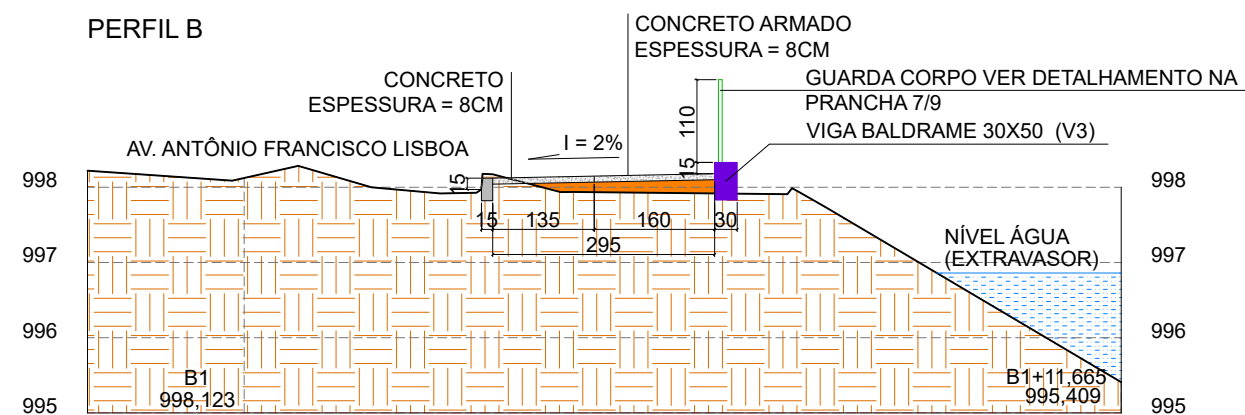


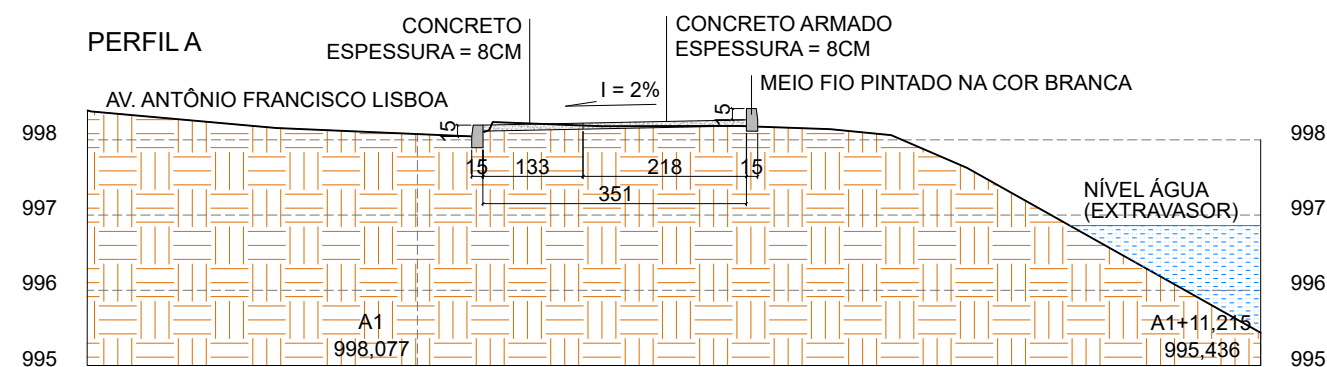

NOTAS:

- CONFERIR TODAS AS MEDIDAS NO LOCAL.
- AS MEDIDAS DE PROTEÇÃO CONTRA QUEDAS EM ÁREAS DE CIRCULAÇÃO LIMITADAS POR SUPERFÍCIES LATERAIS, PLANAS OU INCLINADAS SE BASEIAM NOS ITENS 4.3.7.1, 4.3.7.2 E 4.3.7.3 DA NBR9050:2020.

PREFEITURA MUNICIPAL DE OURO BRANCO
PROJETO ARQUITETÔNICO

IDENTIFICAÇÃO:
URBANIZAÇÃO DA ORLA DA LAGOA
DA PRAÇA DE EVENTOS

CONTEÚDO: PERFIS A,B,C, D

PROPRIETÁRIO:

PREFEITURA MUNICIPAL DE OURO BRANCO
CNPJ: 018.295.329-0001/92

RESPONSÁVEL TÉCNICO:

ARIADNE ARAÚJO SILVA PERIM
CAU: A38926-9

DATA: 05/11/25

ESCALA: 1:100

CÓDIGO: 190-ARQ-PE-9-2-NT-R00.pdf

FOLHA: 2/9