
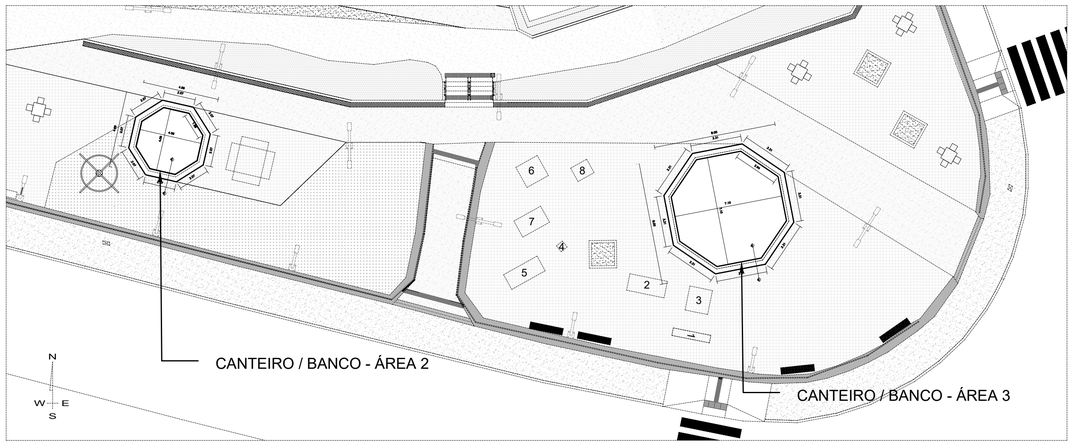



PLANTA DE SITUAÇÃO - CANTEIROS / BANCOS - ÁREAS 2 E 3

ESCALA 1/200

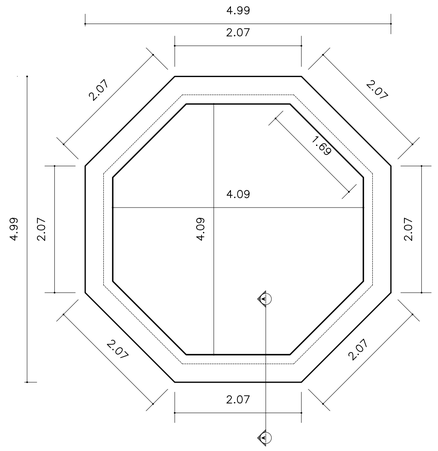


PLANTA DE LOCAÇÃO - CANTEIRO / BANCO - ÁREA 2

ESCALA 1/50

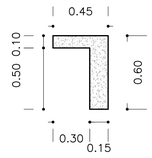


SEÇÃO A-A - CANTEIRO / BANCO - ÁREA 2

ESCALA 1/25

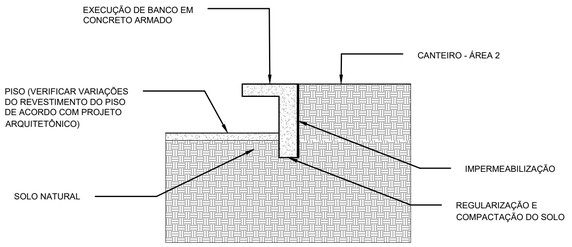


SEÇÃO A-A - ESQUEMÁTICO DE IMPLANTAÇÃO DO CANTEIRO / BANCO - ÁREA 2

ESCALA 1/25

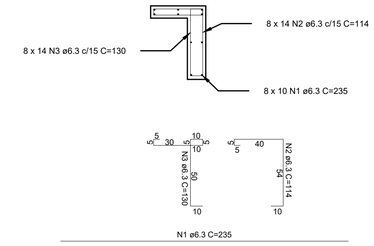


SEÇÃO A-A - ARMAÇÃO - CANTEIRO / BANCO - ÁREA 2

ESCALA 1/25

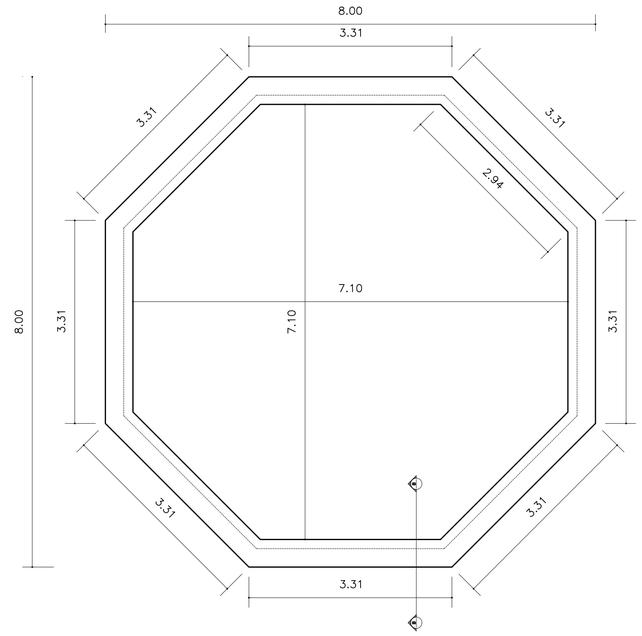


PLANTA DE LOCAÇÃO - CANTEIRO / BANCO - ÁREA 3

ESCALA 1/50

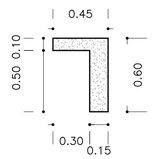


SEÇÃO B-B - CANTEIRO / BANCO - ÁREA 3

ESCALA 1/25

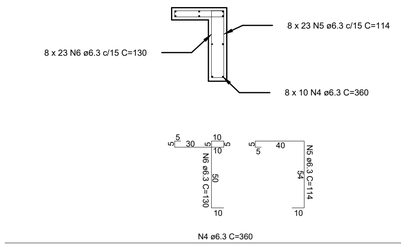

SEÇÃO B-B - ARMAÇÃO - CANTEIRO / BANCO - ÁREA 3

ESCALA 1/25

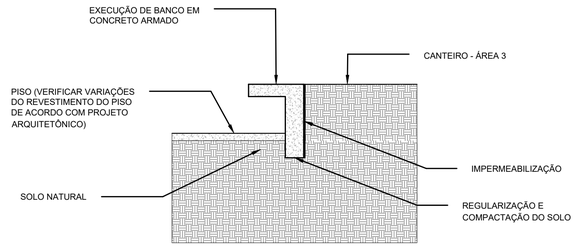

SEÇÃO B-B - ESQUEMÁTICO DE IMPLANTAÇÃO DO CANTEIRO / BANCO - ÁREA 3

ESCALA 1/25

NOTAS:

1. As alterações das soluções propostas neste projeto através do projeto deverão ser avaliadas e aprovadas pelo gestor do contrato e fiscalização técnica.
2. Para melhor orientação dever-se-á observar as seguintes normas:

ABNT NBR 5681 – Controle tecnológico da execução de aterros em obras de edificações.
ABNT NBR 6118 – Projeto de estruturas de concreto.
ABNT NBR 7211 – Agregado para concreto – Requisitos.
ABNT NBR 7480 – Aço destinado às armaduras para estruturas de concreto armado – Requisitos.
ABNT NBR 7678 – Segurança na execução de obras e serviços de construção.
ABNT NBR 8800 – Projeto de estruturas de aço e de estruturas mistas de aço e concreto de edificações.
ABNT NBR 12655 – Concreto de cimento Portland – Preparo, controle, recebimento e aceitação – Procedimento.
ABNT NBR 16697 – Cimento Portland – Requisitos.
NR 6 – Equipamento de proteção individual – EPI.
NR 8 – Edificações.
NR 11 – Transporte, movimentação, armazenagem e manuseio de materiais.
NR 12 – Segurança do trabalho em máquinas e equipamentos.
NR 17 – Ergonomia.
NR 18 – Segurança e saúde no Trabalho na Indústria da Construção.
NR 23 – Proteção contra incêndios.
NR-24 – Condições sanitárias e de conforto nos locais de trabalho.
NR 26 – Sinalização de Segurança.
***Entre outras normas vigentes que se fizerem necessárias ao objeto da obra.

PROJETO BÁSICO

CANTEIROS – BANCOS – PRAÇA JOSÉ BONIFÁCIO

PLANTA DE SITUAÇÃO, PLANTA DE LOCAÇÃO, SEÇÃO A-A, SEÇÃO B-B ESQUEMÁTICO, E ARMAÇÃO

DESENHO: 370-EST-PB-1-1-NT-R00

FOLHA 01/01

ESCALA: INDICADAS

RESP. P/PROJETO

ELIZA GOMES MEDEIROS
CREA/MG 381.537/D

PREFEITURA MUNICIPAL DE OURO BRANCO/MG

FORMATO:	DESENHO:	PROJETO:	DATA:
A1 (841x594mm)	ELIZA	ELIZA	Rev00-01/07/2026