

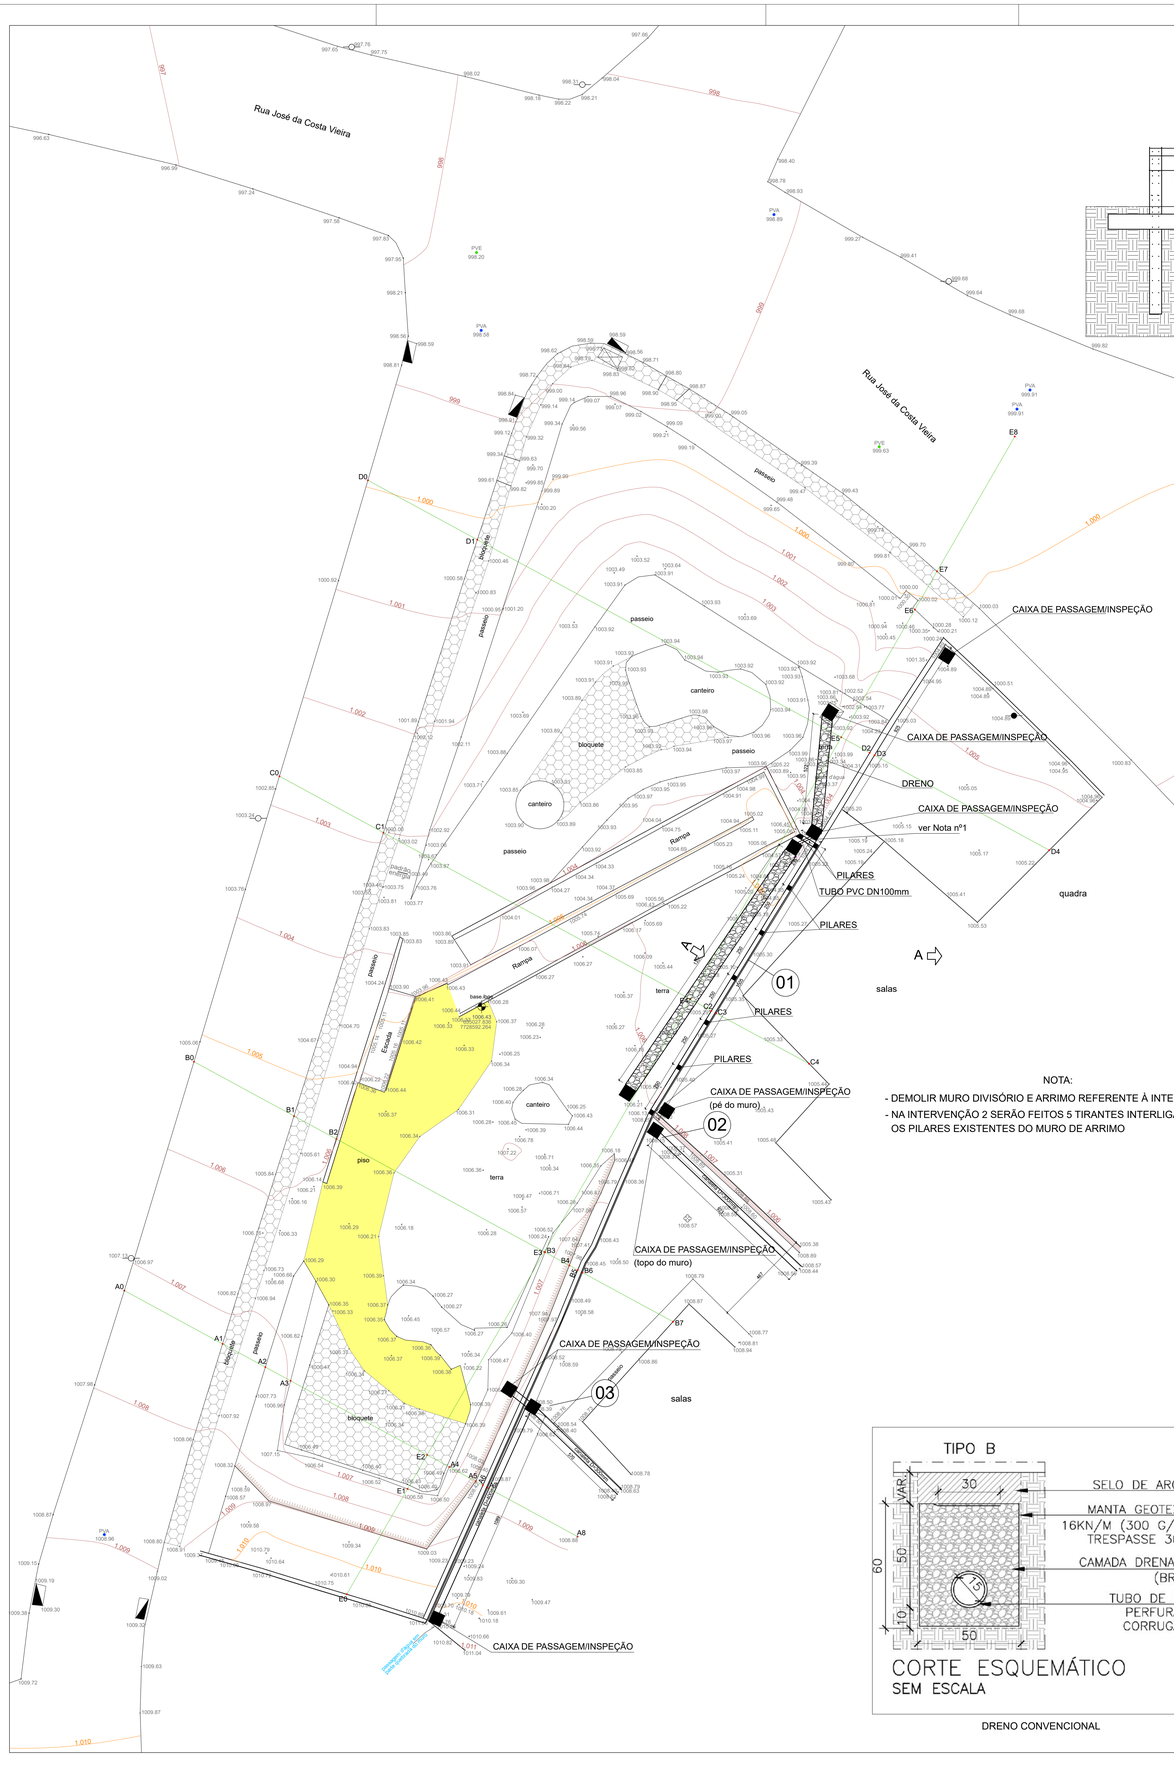


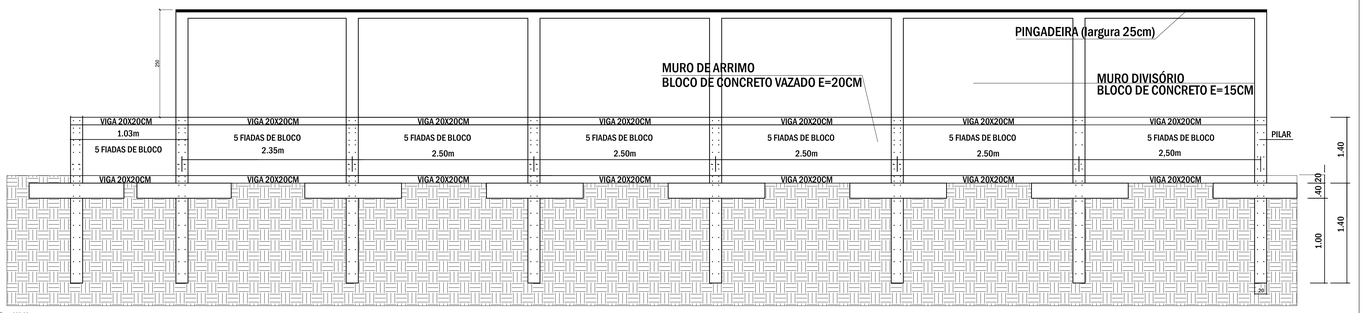



VISTA FRONTAL (A) DO MURO DE ARRIMO

INTERVENÇÃO 01

NOTA:
- DEMOLIR MURO DIVISÓRIO E ARRIMO REFERENTE À INTERVENÇÃO 1
- NA INTERVENÇÃO 2 SERÃO FEITOS 5 TIRANTES INTERLIGANDO COM OS PILARES EXISTENTES DO MURO DE ARRIMO

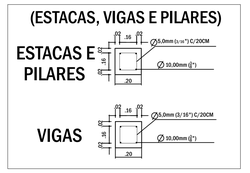


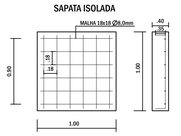

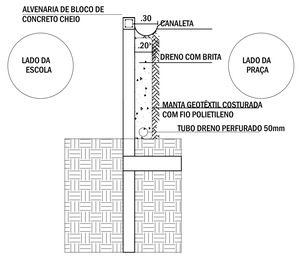

DRENAGEM DO MURO DE ARRIMO


CORTE HORIZONTAL ALVENARIA

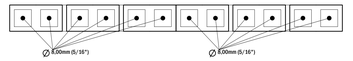

LEGENDA


- DRENO PADRÃO SUDECAP - TIPO B
- CAIXA DE PASSAGEM / INSPEÇÃO
- DESCIDA D'ÁGUA TIPO DEGRAU
- CANALETA TIPO 2, D=300MM PRÉ-MOLDADA DE CONCRETO
- CAIXA DE PASSAGEM TIPO A


INTERVENÇÃO 02

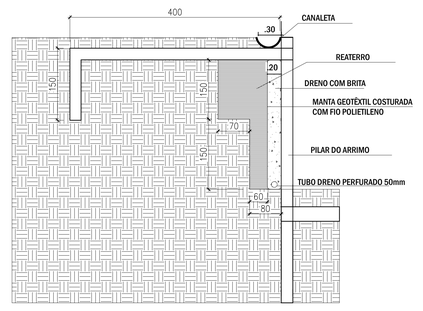

DRENAGEM DO MURO DE ARRIMO

DRENO CONVENCIONAL

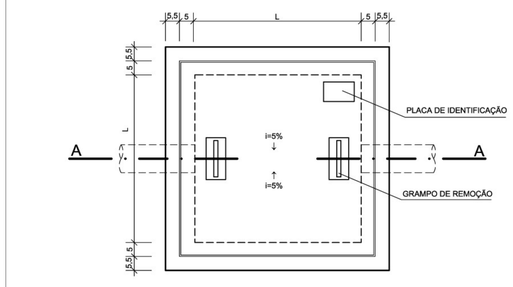

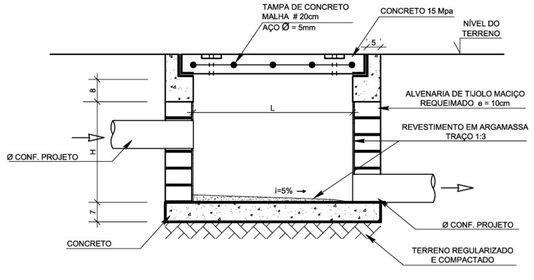

CAIXA DE PASSAGEM - CAIXA DE INSPEÇÃO

CAIXA DE PASSAGEM / INSPEÇÃO BLOCO DE CONCRETO 0,6 X 0,6 X 0,6M

PROJETO DO MURO DE ARRIMO
CONSTRUÇÃO DA PRAÇA
BAIRRO SÃO FRANCISCO

FOLHA 01/02

ESCALA: INDICADAS

USO INSTITUCIONAL
ENDEREÇO: RUA JOSÉ DA COSTA VIEIRA COM RUA JOSÉ DEUSDEDIT
BAIRRO: SÃO FRANCISCO
CIDADE: OURO BRANCO – MG

AREAS
ÁREA DA PRAÇA: 839,42m²
ÁREA CALÇADA: 181,00m²
ÁREA TOTAL: 1.020,42m²

DECLARO QUE A APROVACAO DO PROJETO NAO IMPLICA NO RECONHECIMENTO POR PARTE DA PREFEITURA QUANTO AO DIREITO DE PROPRIEDADE DO TERRENO.

PROPRIETARIO

Prefeitura Municipal de Ouro Branco

LOCALIZACAO S/ESCALA



Responsável Técnico: Michael Christian da Silva
CREA 88.826/D

DESENHO: | PROJETO: | DATA: 22/06/2026