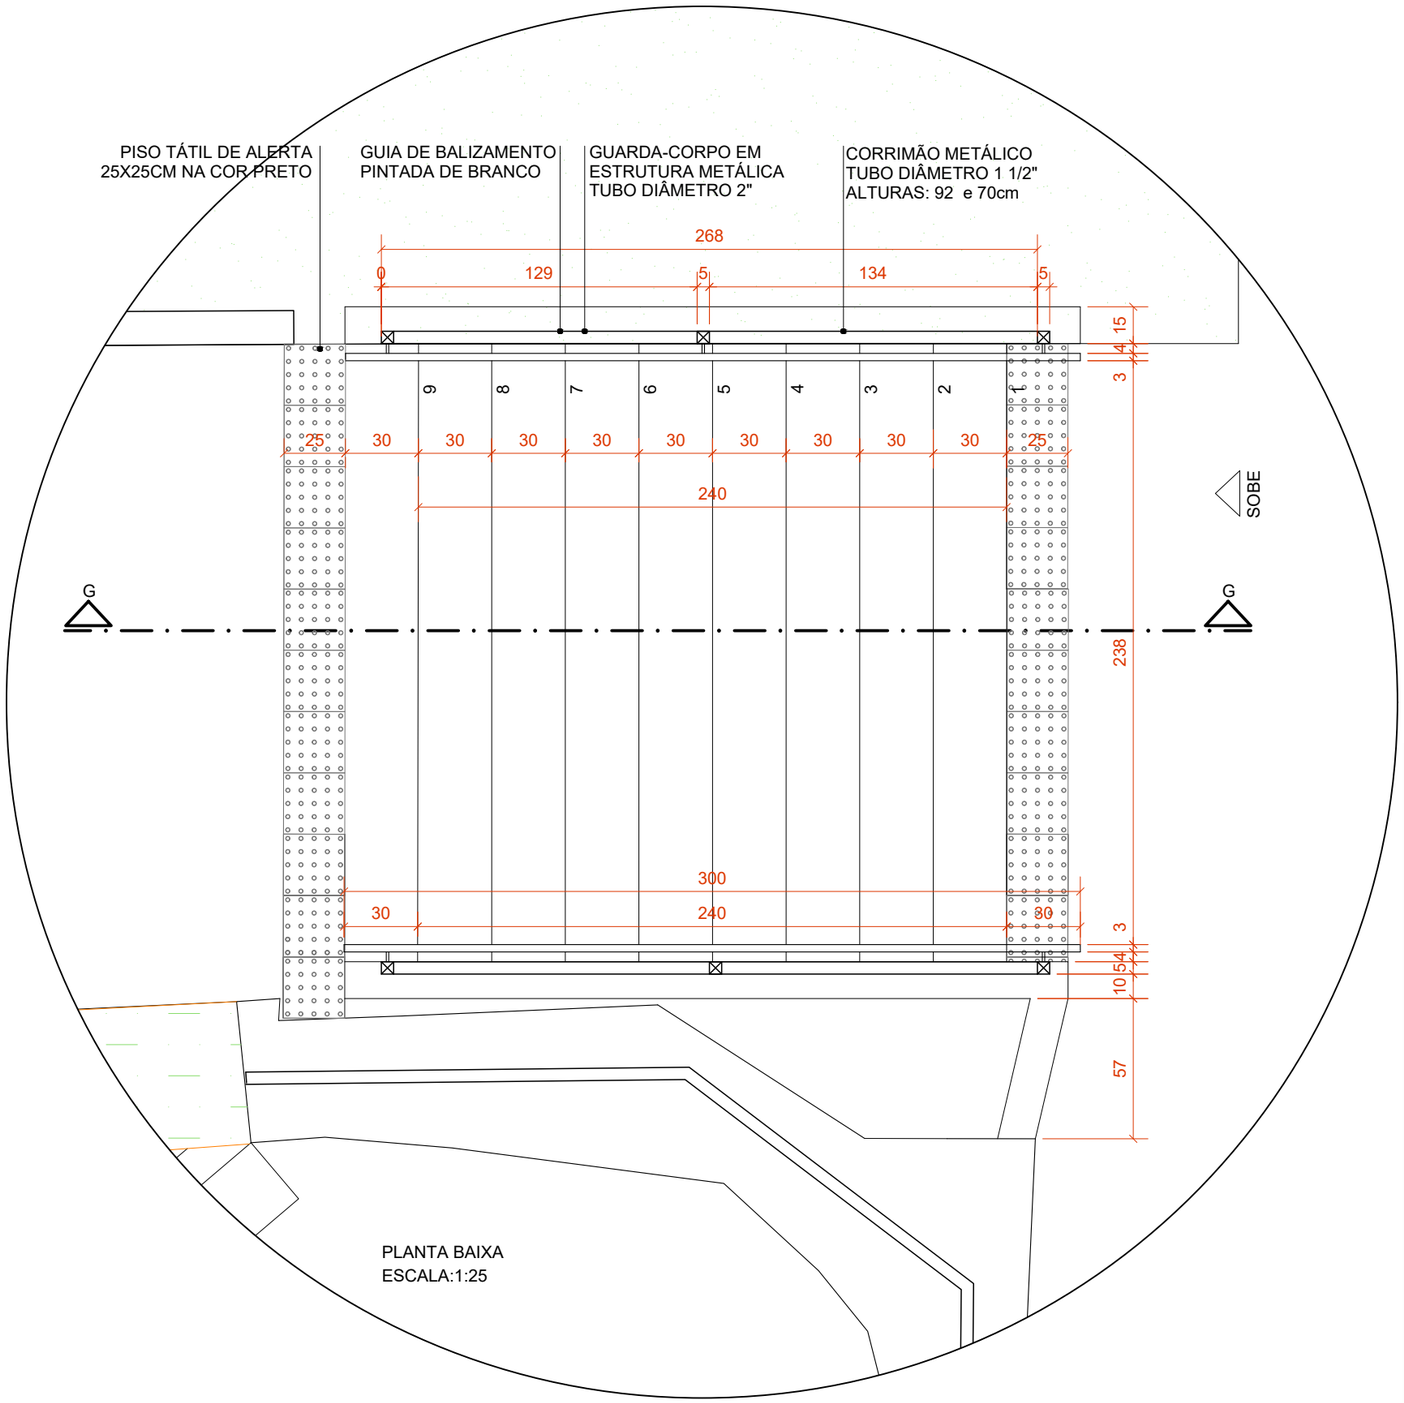
DETALHAMENTO ESCADA 1



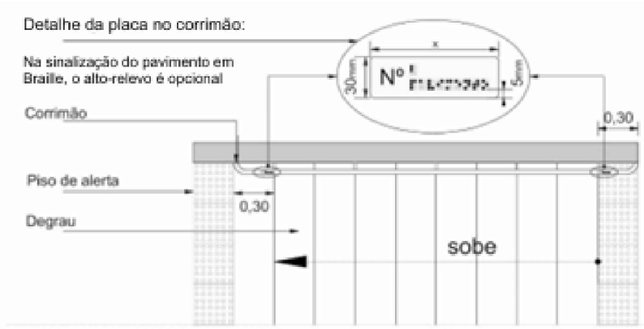


Figura 63 – Sinalização de corrimão – Vista superior

Dimensões em metros


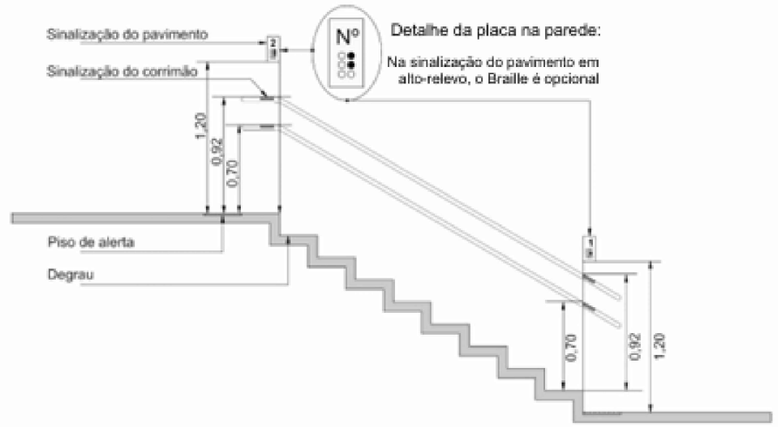


Figura 64 – Sinalização de pavimento – Vista lateral

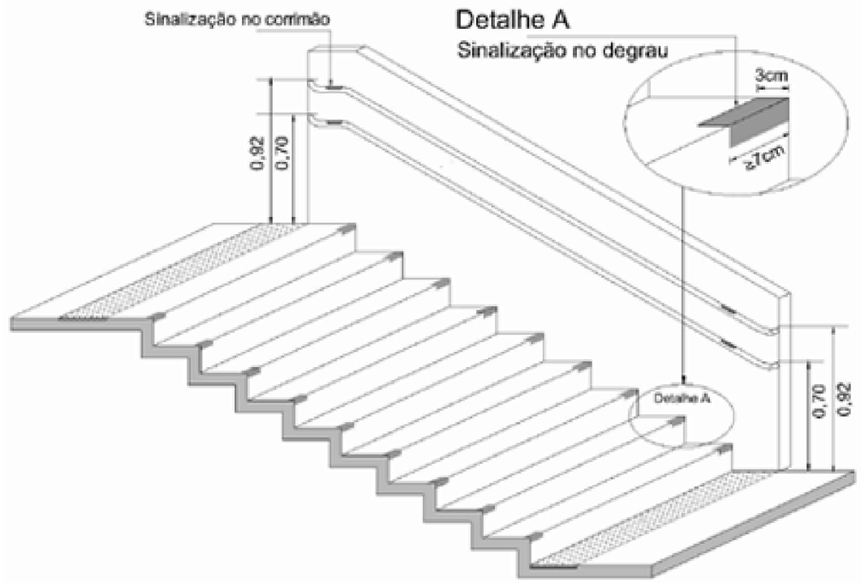

PREFEITURA MUNICIPAL DE OURO BRANCO			
IDENTIFICAÇÃO: REVITALIZAÇÃO PRAÇA JOSÉ BONIFÁCIO	CONTEÚDO: DETALHAMENTO ESCADA 1 RESPONSÁVEL TÉCNICO: ARIADNE A.S.PERIM	DATA: 03/07/26 ESCALA: INDICADAS	FOLHA: 4A