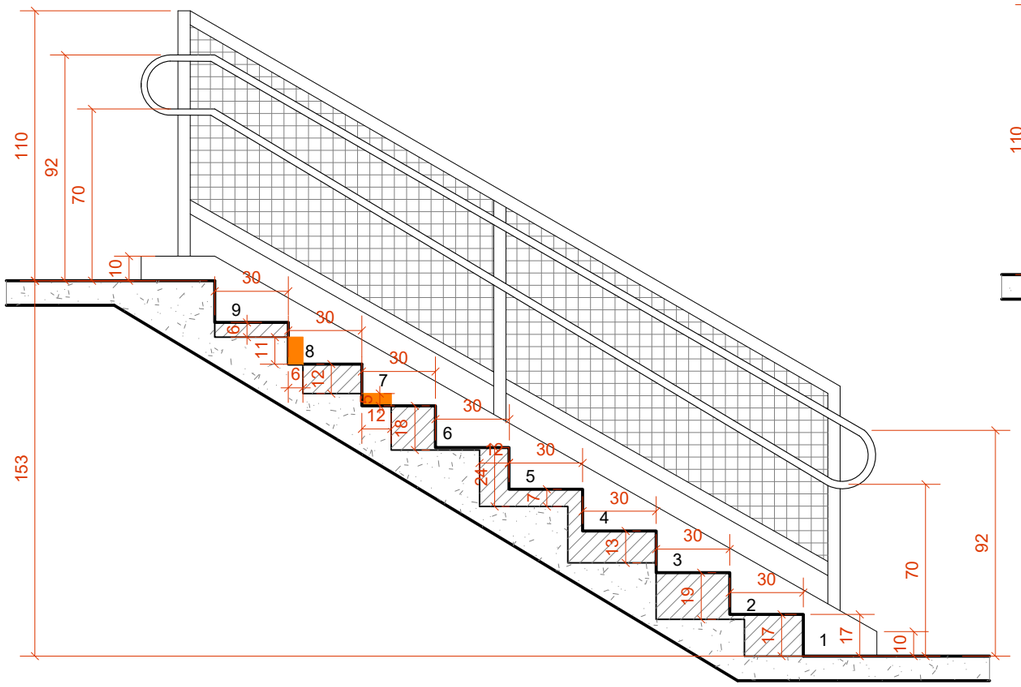



CORTE GG - INDICAÇÕES A DEMOLIR E CONSTRUIR
ESCALA:1:25

LEGENDA

A CONSTRUIR

A DEMOLIR

PISO DE ALERTA
25X25CM
COR PRETO

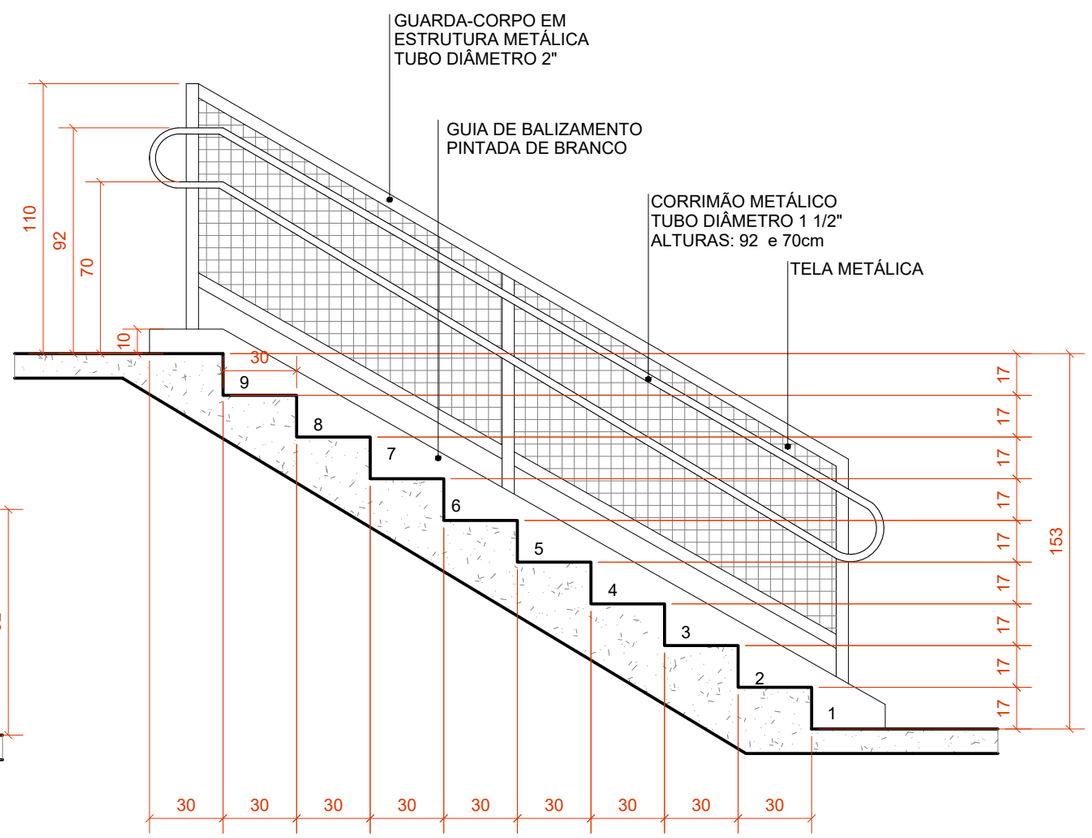

CORTE GG
ESCALA:1:25

OBS.: CONFERIR TODAS AS MEDIDAS NO LOCAL.

- COLOCAR SINALIZAÇÕA EM BRAILE NOS CORRIMÃOS CONFORME ITEM 5.4.3 DA NBR 9050:2020.
- COLOCAR SINALIZAÇÃO DE DEGRAUS CONFORME ITEM 5.4.4.2 DA NBR 9050:2020.
- GUARDA- CORPOS, TELAS E CORRIMÃOS SERÃO PINTADOS EM TINTA ESMALTE NA COR VERDE COLONIAL SUVINIL OU SIMILAR.

PREFEITURA MUNICIPAL DE OURO BRANCO

IDENTIFICAÇÃO:	CONTEÚDO: DETALHAMENTO ESCADA 1	DATA: 03/07/26	FOLHA:
REVITALIZAÇÃO PRAÇA JOSÉ BONIFÁCIO	RESPONSÁVEL TÉCNICO: ARIADNE A.S.PERIM	ESCALA: INDICADAS	4B