


DETALHES CONSTRUTIVOS DOS BANCOS 1 E 3 DE CONCRETO ARMADO COM ACABAMENTO LISO

(PESO DO BANCO = 4850 KG)

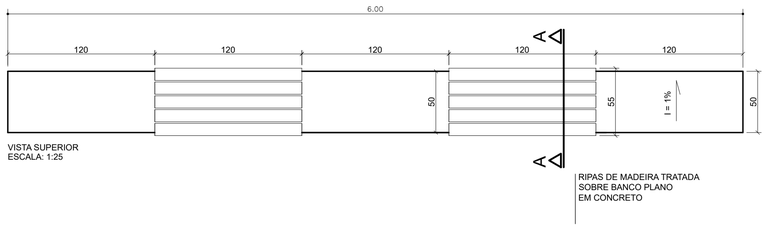


VISTA SUPERIOR
ESCALA: 1:25

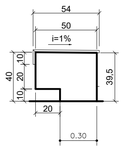

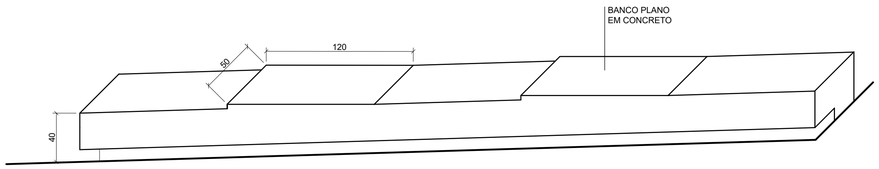

ISOMÉTRICO BANCO DE CONCRETO ALVENARIA
ESCALA: 1:25

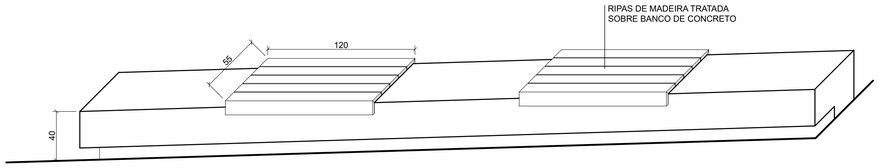


ISOMÉTRICO BANCO DE CONCRETO COM RIPAS DE MADEIRA
ESCALA: 1:25







18 N3 ø5.0mm c=25 cm

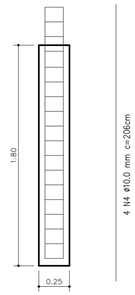


ESTACAS DOS BANCOS 1 E 3
ESCALA: 1:25

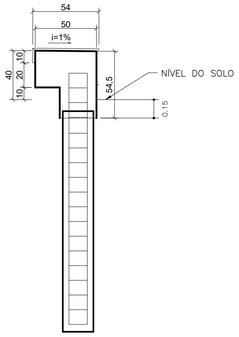

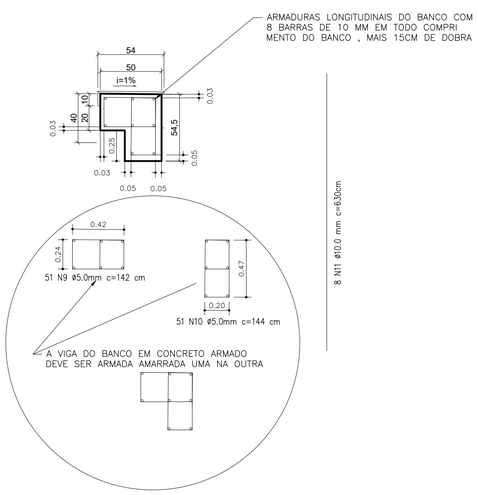

VIGA EM L DOS BANCOS 1 E 3
ESCALA: 1:25

BASE BANCO

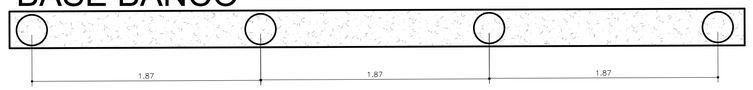


LOCAÇÃO DAS ESTACAS DE FUNDAÇÃO DOS BANCOS 1 E 3
ESCALA: 1:25

PROJETO DOS BANCOS DE CONCRETO ARMADO

Endereço:

CONSTRUÇÃO DE PRAÇA EM ÁREA NO BAIRRO LUZIA AUGUSTA
RUA BOA VISTA, RUA FORTALEZA E RUA PALMAS. OURO BRANCO – MG

Situação

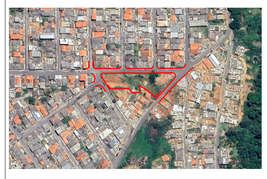

DATA: 25.05.2026

ESCALA: 1/25

Proprietário:

Prefeitura Municipal de Ouro Branco – MG

Responsável Técnico: Renato Batista Paolucci
Engenheiro Civil: CREA–MG 338904/D

Folha: A1