

DETALHES CONSTRUTIVOS DO BANCO 2 DE CONCRETO ARMADO COM ACABAMENTO LISO


(PESO DO BANCO = 4850 KG)

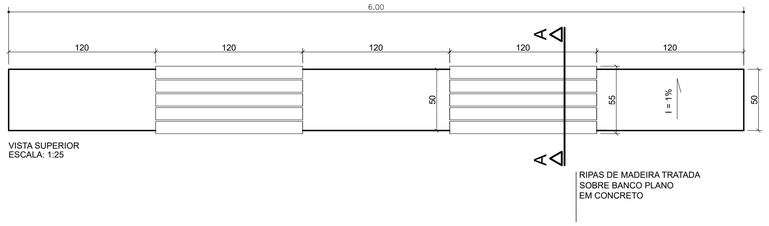


VISTA SUPERIOR
ESCALA: 1:25

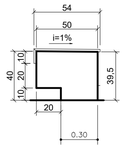


RIPAS DE MADEIRA TRATADA
SOBRE BANCO PLANO
EM CONCRETO

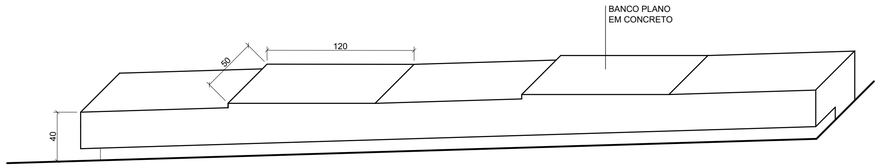


ISOMÉTRICO BANCO DE CONCRETO ALVENARIA
ESCALA: 1:25

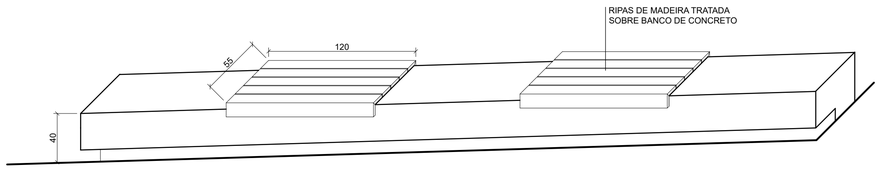


ISOMÉTRICO BANCO DE CONCRETO COM RIPAS DE MADEIRA
ESCALA: 1:25

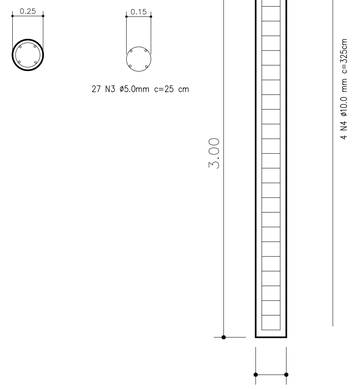


ESTACAS DO BANCO 2
ESCALA: 1:25

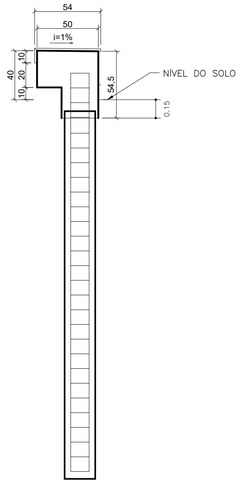

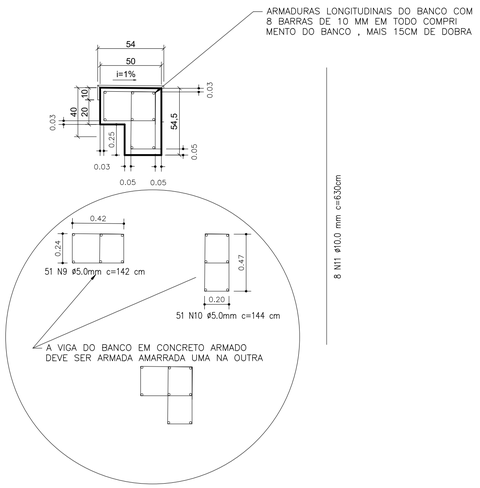

VIGA EM L DO BANCO 2
ESCALA: 1:25

BASE BANCO

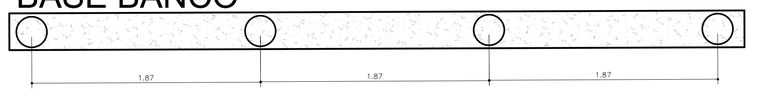

LOCAÇÃO DAS ESTACAS DE FUNDAÇÃO DO BANCO 2
ESCALA: 1:25

PROJETO DO BANCO 2 DE CONCRETO ARMADO	DATA: 25.05.2026
Endereço: CONSTRUÇÃO DE PRAÇA EM ÁREA NO BAIRRO LUZIA AUGUSTA RUA BOA VISTA, RUA FORTALEZA E RUA PALMAS. OURO BRANCO – MG	ESCALA: 1/25
Situação 	Proprietário: Prefeitura Municipal de Ouro Branco – MG
	Responsável Técnico: Renato Batista Paolucci Engenheiro Civil: CREA–MG 338904/D
	Folha: A1