

Muro de contenção, com alturas variáveis, tendo no seu ponto mais alto 1,03 metros de altura

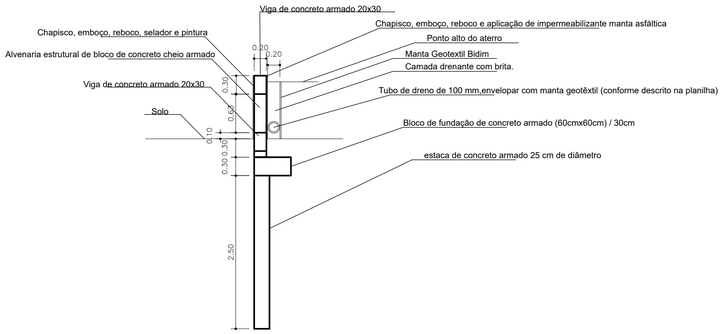


1 DETALHES DO MURO DE CONTENÇÃO
ESCALA 1:50

Muro de contenção, com alturas variáveis, tendo no seu ponto mais alto 1,03 metros de altura

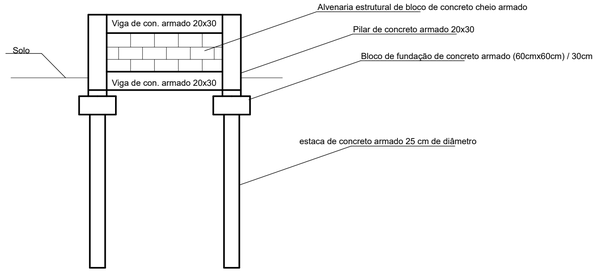


2 VISTA FRONTAL MURO DE CONTENÇÃO
ESCALA 1:50

Muro de contenção, com alturas variáveis, esquemático das armaduras

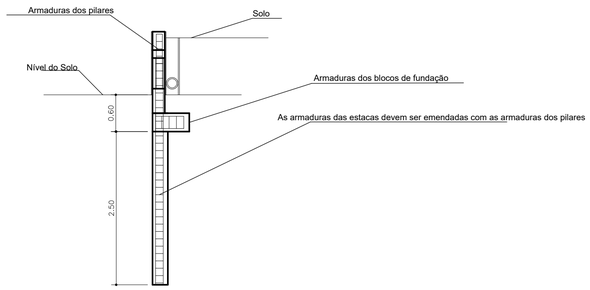


3 DETALHES DO MURO DE CONTENÇÃO
ESCALA 1:50

Muro de contenção, com alturas variáveis, esquemático das armaduras

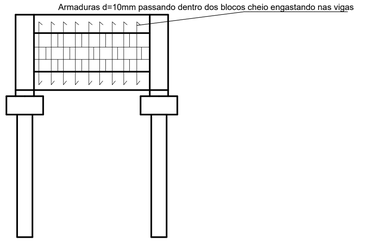


4 DETALHES DO MURO DE CONTENÇÃO
ESCALA 1:50


Pilares de muro de contenção

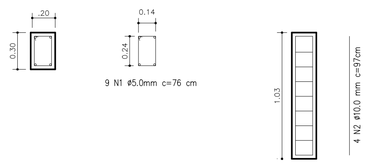


Viga baldrame e vigas superiores de amarração (comprimentos variáveis)

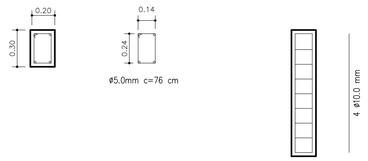


Estacas do muro de contenção acompanhandas por blocos de fundação.
As armaduras das estacas devem ser emendadas nas armaduras dos pilares com no mínimo 60 cm de comprimento de armadura

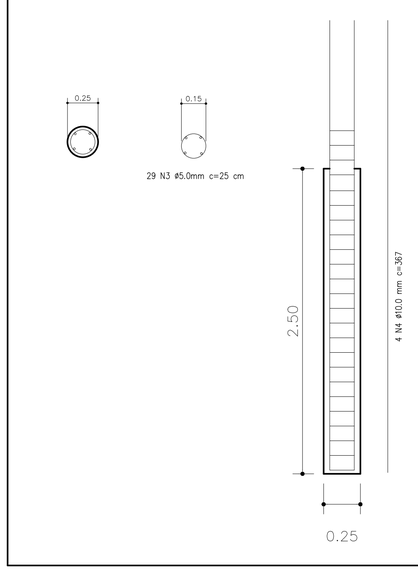

Bloco de fundação de concreto armado

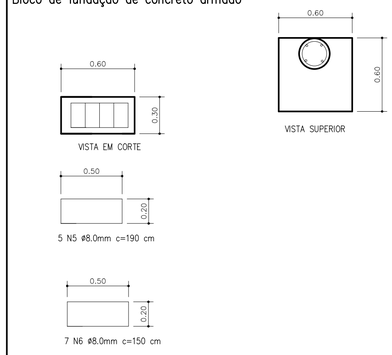

Estacas menores que não acompanham blocos de fundação

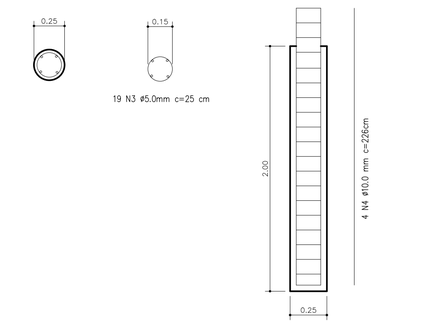

5 DETALHES DOS PILARES, VIGAS, ESTACAS E BLOCOS DE FUNDAÇÃO
ESCALA 1:25

PROJETO DO MURO DE CONTENÇÃO

DATA: 25.05.2026

Endereço:

CONSTRUÇÃO DE PRAÇA EM ÁREA NO BAIRRO LÚZIA AUGUSTA
RUA BOA VISTA, RUA FORTALEZA E RUA PALMAS. OURO BRANCO – MG

ESCALA: 1/25 E 1/50

Proprietário:

Prefeitura Municipal de Ouro Branco – MG

Situação



Responsável Técnico: Renato Batista Paolucci
Engenheiro Civil: CREA-MG 338904/D

Folha: A1