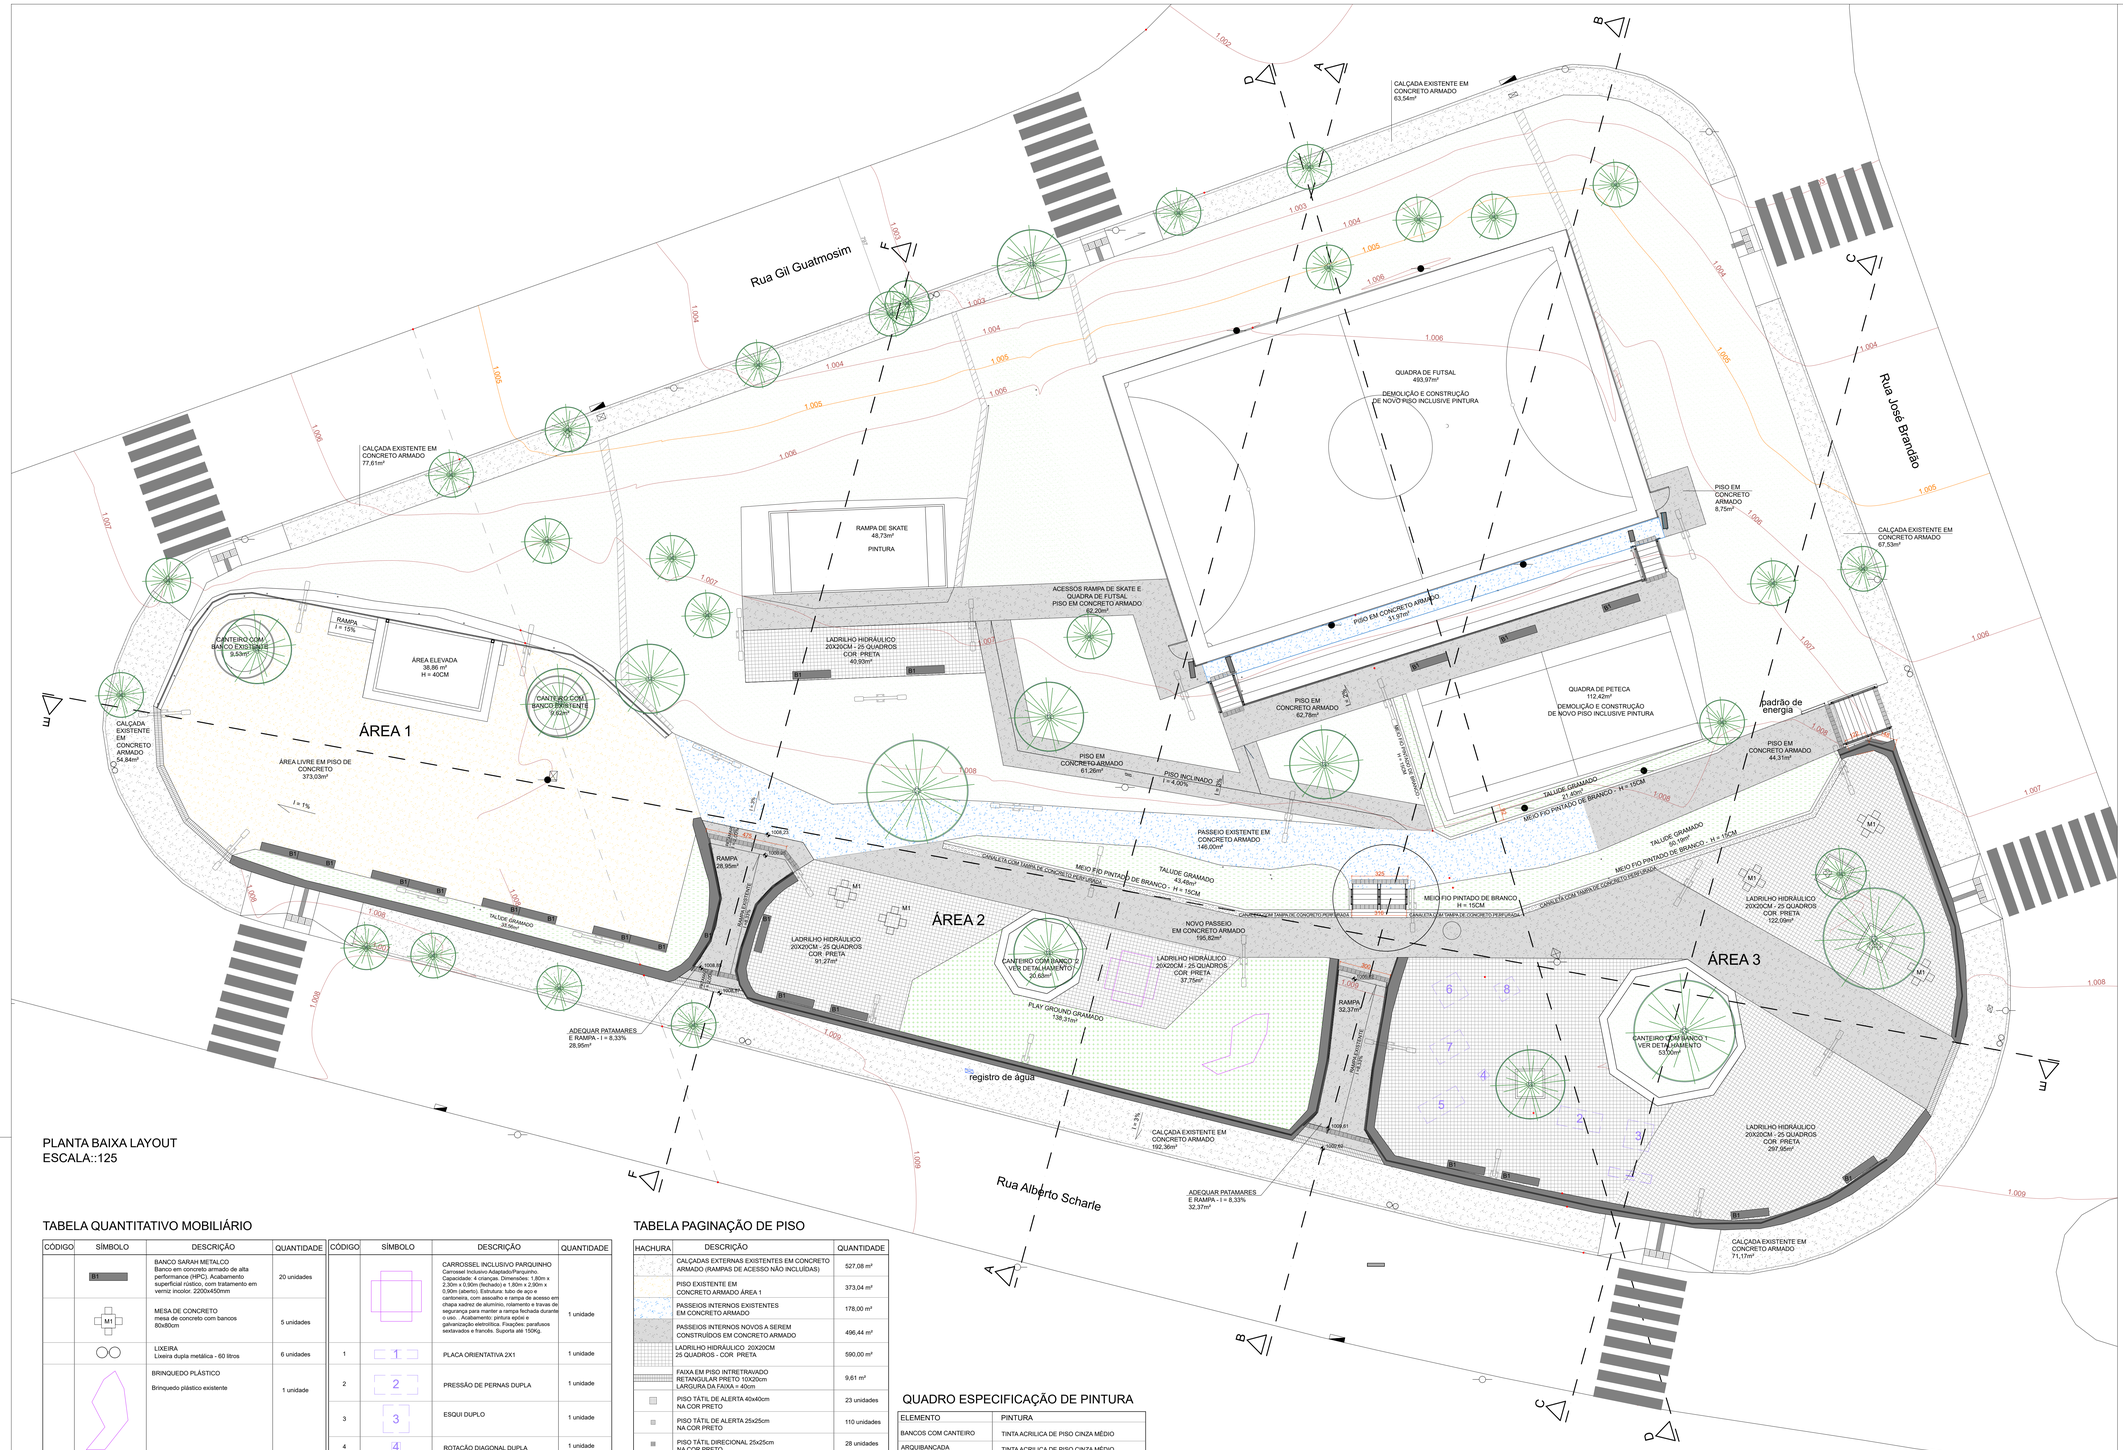


PLANTA BAIXA LAYOUT
ESCALA::125

TABELA QUANTITATIVO MOBILIÁRIO

CÓDIGO	SÍMBOLO	DESCRIÇÃO	QUANTIDADE
	B1	BANCO SARAH METALCO Banco em concreto armado de alta performance (HPC). Acabamento superficial rústico, com tratamento em verniz incolor. 2200x450mm	20 unidades
	M1	MESA DE CONCRETO mesa de concreto com bancos 80x80cm	5 unidades
		LIXEIRA Lixeira dupla metálica - 60 litros	6 unidades
		BRINQUEDO PLÁSTICO Brinquedo plástico existente	1 unidade
		Luminária urbana em formato de T, confeccionada em tubo retangular de aço carbono com tratamento anticorrosivo, com luminação de LED. Opção de uma ou duas luminárias. 6 metros.	20 unidades
		Luminária urbana em formato de L, confeccionada em tubo retangular de aço carbono com tratamento anticorrosivo, com iluminação de LED. 6 metros	5 unidades

CÓDIGO	SÍMBOLO	DESCRIÇÃO	QUANTIDADE
		CARROSSEL INCLUSIVO PARQUINHO Carrossel Inclusivo Adaptado/Parquinho. Capacidade: 4 crianças. Dimensões: 1,80m x 2,30m x 0,90m (fechado) e 1,80m x 2,90m x 0,90m (aberto). Estrutura: tubo de aço e cantoneira, com assoalho e rampa de acesso em chapa xadrez de alumínio, rolamento e travas de segurança para manter a rampa fechada durante o uso. . Acabamento: pintura epóxi e galvanização eletrolítica. Fixações: parafusos sextavados e francês. Suporta até 150Kg.	1 unidade
1	1	PLACA ORIENTATIVA 2X1	1 unidade
2	2	PRESSÃO DE PERNAS DUPLA	1 unidade
3	3	ESQUI DUPLO	1 unidade
4	4	ROTAÇÃO DIAGONAL DUPLA	1 unidade
5	5	MULTI EXERCITADOR 6X1	1 unidade
6	6	SIMULADOR DE CAVALGADA D	1 unidade
7	7	SIMULADOR DE CAMINHADA D	1 unidade
8	8	SIMULADOR DE REMO	1 unidade

* OBSERVAÇÃO: OS EQUIPAMENTOS DA ACADEMIA DA SAÚDE SERÃO IMPLANTADOS EM ETAPA POSTERIOR.

TABELA PAGINAÇÃO DE PISO

HACHURA	DESCRIÇÃO	QUANTIDADE
	CALÇADAS EXTERNAS EXISTENTES EM CONCRETO ARMADO (RAMPAS DE ACESSO NÃO INCLUÍDAS)	527,08 m²
	PISO EXISTENTE EM CONCRETO ARMADO ÁREA 1	373,04 m²
	PASSEIOS INTERNOS EXISTENTES EM CONCRETO ARMADO	178,00 m²
	PASSEIOS INTERNOS NOVOS A SEREM CONSTRUÍDOS EM CONCRETO ARMADO	496,44 m²
	LADRILHO HIDRÁULICO 20X20CM 25 QUADROS - COR PRETA	590,00 m²
	FAIXA EM PISO INTRETRAVADO RETANGULAR PRETO 10X20cm LARGURA DA FAIXA = 40cm	9,61 m²
	PISO TÁTIL DE ALERTA 40x40cm NA COR PRETO	23 unidades
	PISO TÁTIL DE ALERTA 25x25cm NA COR PRETO	110 unidades
	PISO TÁTIL DIRECIONAL 25x25cm NA COR PRETO	28 unidades
	GUARDA CORPO - ESTRUTURA EM METALON E FECHAMENTO EM TELA - PINTURA EM TINTA ESMALTE SUVINIL COR VERDE COLONIAL	198,10 m
	CORRIMÃO DE DUAS ALTURAS - 92CM E 70CM VER DETALHAMENTOS	56,80 m
	TALUDES GRAMADOS	228,40 m²
	PLAY GROUND GRAMADO	138,31 m²

QUADRO ESPECIFICAÇÃO DE PINTURA

ELEMENTO	PINTURA
BANCOS COM CANTEIRO	TINTA ACRILICA DE PISO CINZA MÉDIO
ARQUIBANCADA	TINTA ACRILICA DE PISO CINZA MÉDIO
RAMPA DE SKATE	TINTA ACRILICA DE PISO CINZA MÉDIO
GUARDA- CORPO	TINTA ESMALTE VERDE COLONIAL
ÁREA ELEVADA	TINTA ACRILICA DE PISO CINZA ESCURO
ESTRUTURA ÁREA ELEVADA	TINTA ESMALTE DE PISO CINZA ESCURO
MEIOS FIOS INTERNOS	CAIAÇÃO
LAJES EXISTENTES (SOBRE MURETAS)	CAIAÇÃO

OBSERVAÇÕES

PROJETO ARQUITETONICO
REVITALIZAÇÃO
PRAÇA JOSÉ BONIFÁCIO
PLANTA BAIXA - ARQUITETÔNICO
LAYOUT - PAGINAÇÃO DE PISO - PINTURA

FOLHA	1/6
ESCALA	1:125
DATA	03/07/2026

USO INSTITUCIONAL
ENDEREÇO: PRAÇA JOSÉ BONIFÁCIO

BAIRRO: PIONEIROS
CIDADE: OURO BRANCO, MG

ÁREAS:
ÁREA TOTAL: 4880m²

LOCALIZAÇÃO SEM ESCALA

PROPRIETÁRIO:

PREFEITURA MUNICIPAL DE OURO BRANCO
CNPJ: 018.295.329-0001/92

RESP. PROJETO:

ARQUITETA
ARIADNE ARAÚJO SILVA PERIM
CAU: A38926-9