

DETALHE 3

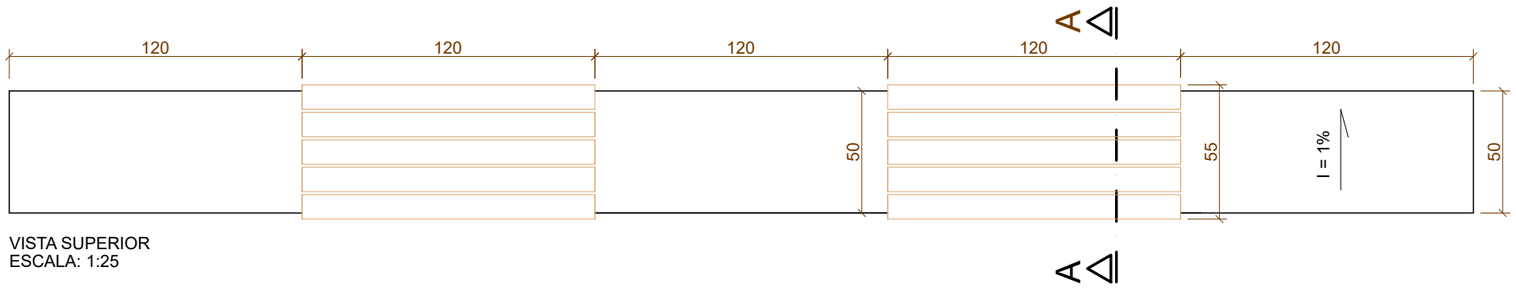


VISTA SUPERIOR
ESCALA: 1:25

RIPAS DE MADEIRA TRATADA
SOBRE BANCO PLANO
EM CONCRETO

BANCO PLANO
EM CONCRETO

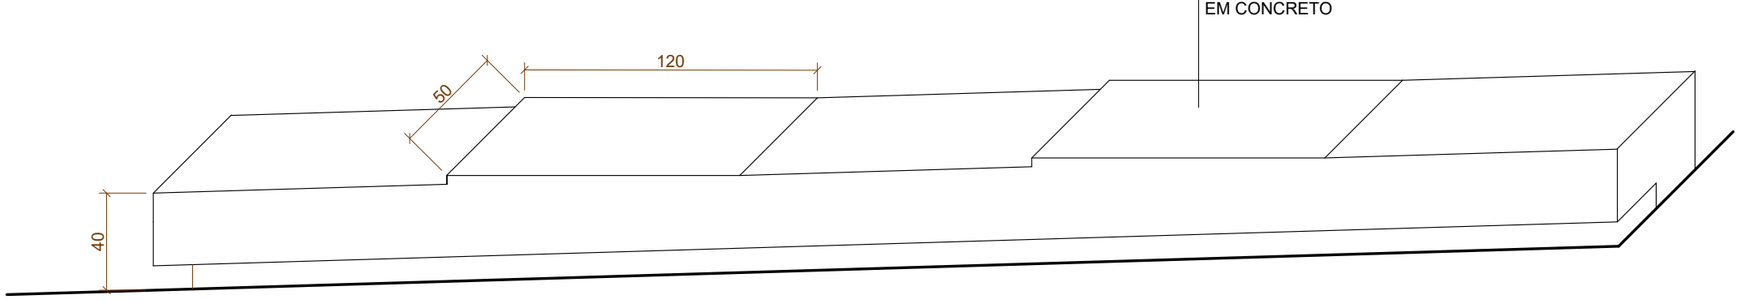


ISOMÉTRICO BANCO DE CONCRETO ALVENARIA
ESCALA: 1:25

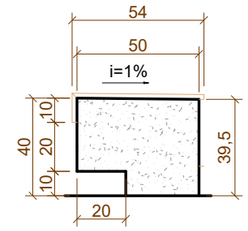

CORTE AA
ESCALA: 1:25

RIPAS DE MADEIRA TRATADA
SOBRE BANCO DE CONCRETO

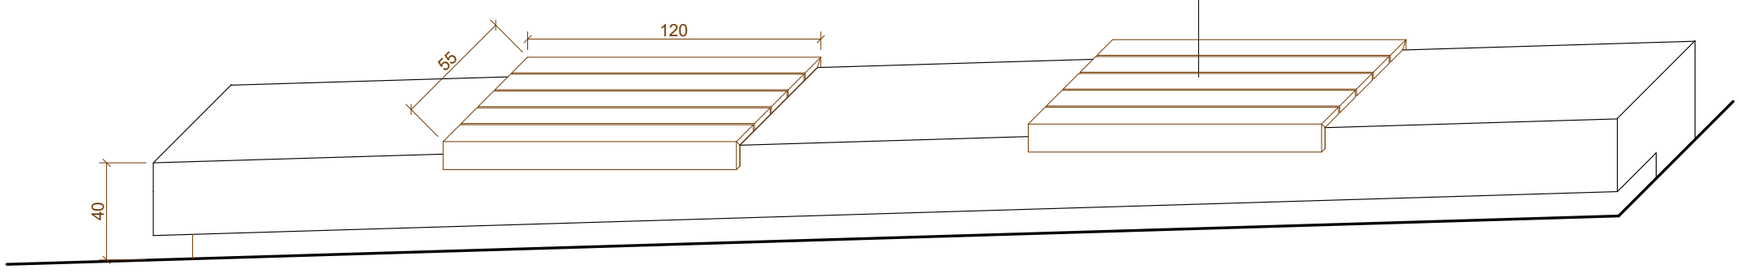

ISOMÉTRICO BANCO DE CONCRETO COM RIPAS DE MADEIRA
ESCALA: 1:25

PREFEITURA MUNICIPAL DE OURO BRANCO

IDENTIFICAÇÃO: PRAÇA NOVA SERRANA	CONTEÚDO: DETALHE 3 - BANCO RESPONSÁVEL TÉCNICO: ARIADNE ARAÚJO	DATA: 03/07/2026 ESCALA: 1:25	FOLHA: 08/08