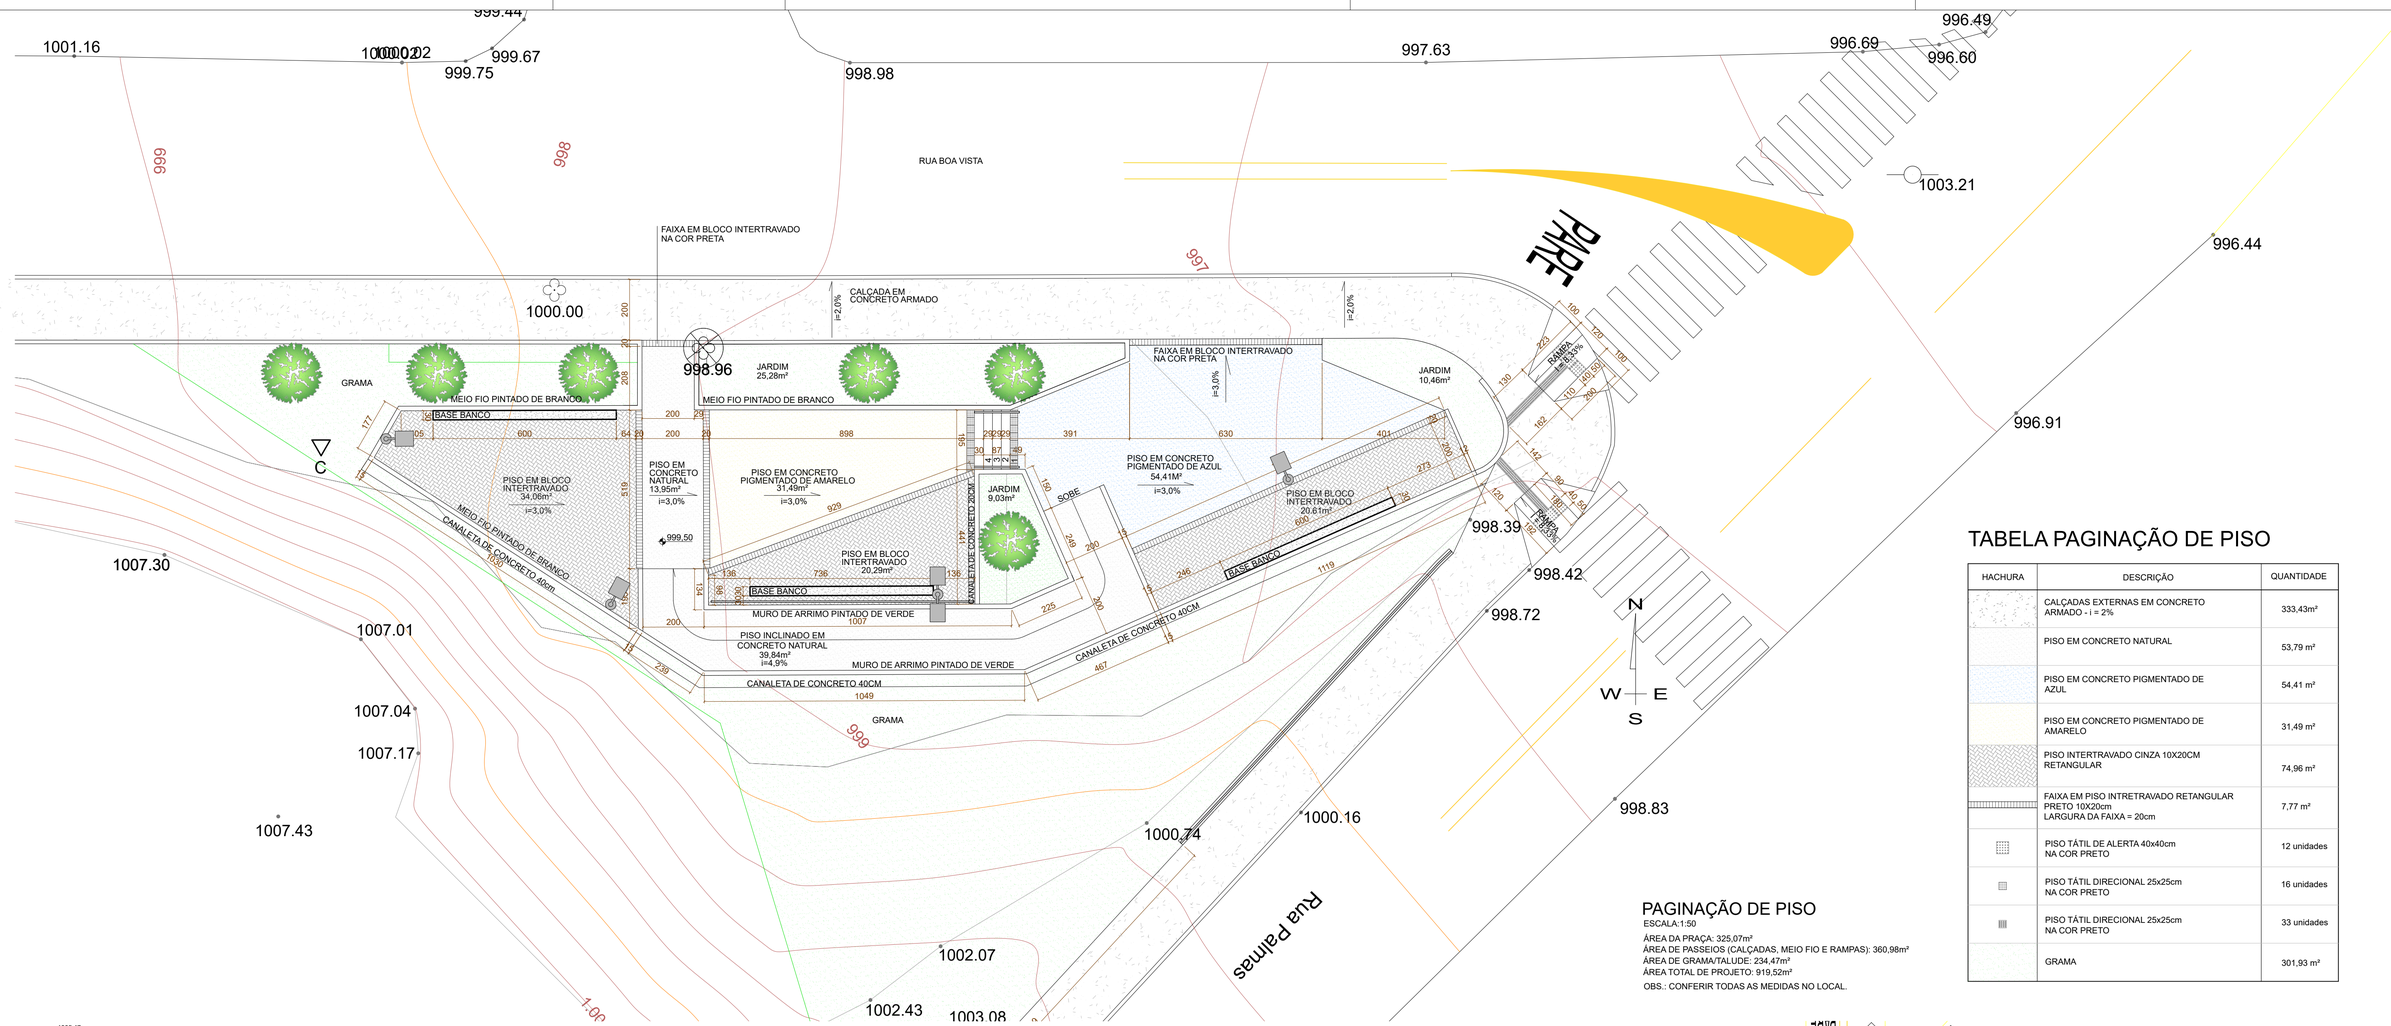


TABELA PAGINAÇÃO DE PISO


HACHURA	DESCRIÇÃO	QUANTIDADE
	CALÇADAS EXTERNAS EM CONCRETO ARMADO - i = 2%	333,43m²
	PISO EM CONCRETO NATURAL	53,79 m²
	PISO EM CONCRETO PIGMENTADO DE AZUL	54,41 m²
	PISO EM CONCRETO PIGMENTADO DE AMARELO	31,49 m²
	PISO INTERTRAVADO CINZA 10X20CM RETANGULAR	74,96 m²
	FAIXA EM PISO INTRETRAVADO RETANGULAR PRETO 10X20cm LARGURA DA FAIXA = 20cm	7,77 m²
	PISO TÁTIL DE ALERTA 40x40cm NA COR PRETO	12 unidades
	PISO TÁTIL DIRECIONAL 25x25cm NA COR PRETO	16 unidades
	PISO TÁTIL DIRECIONAL 25x25cm NA COR PRETO	33 unidades
	GRAMA	301,93 m²

PAGINAÇÃO DE PISO

ESCALA:1:50

ÁREA DA PRAÇA: 325,07m²
ÁREA DE PASSEIOS (CALÇADAS, MEIO FIO E RAMPAS): 360,98m²
ÁREA DE GRAMA/TALUDE: 234,47m²
ÁREA TOTAL DE PROJETO: 919,52m²

OBS.: CONFERIR TODAS AS MEDIDAS NO LOCAL.

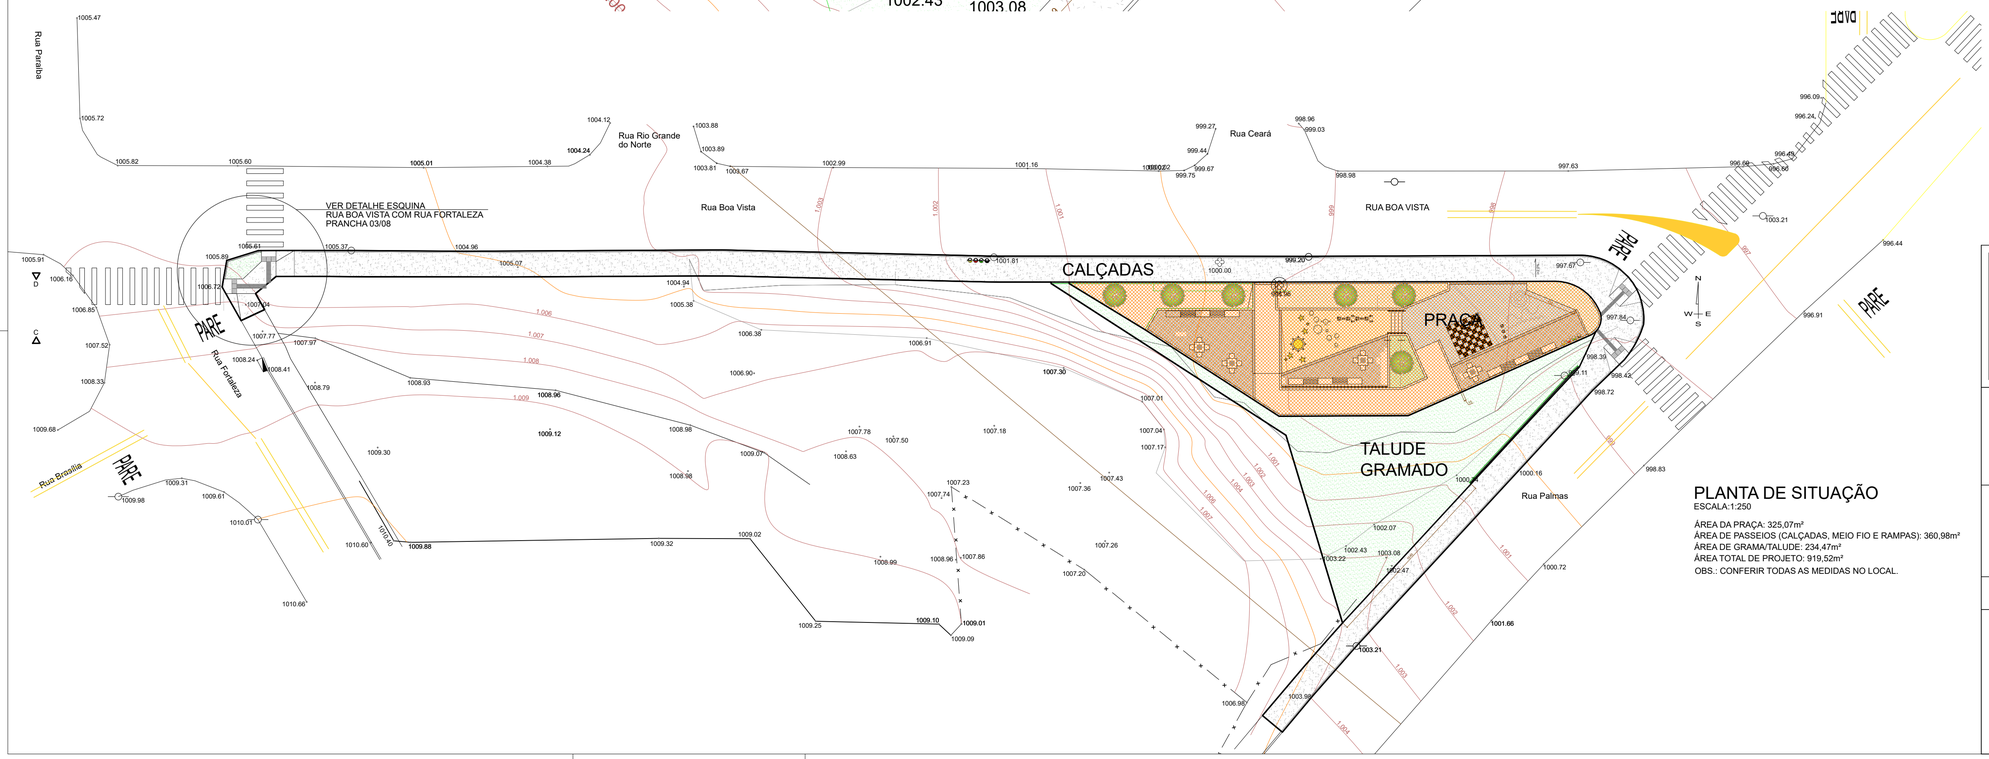

PLANTA DE SITUAÇÃO

ESCALA:1:250

ÁREA DA PRAÇA: 325,07m²
ÁREA DE PASSEIOS (CALÇADAS, MEIO FIO E RAMPAS): 360,98m²
ÁREA DE GRAMA/TALUDE: 234,47m²
ÁREA TOTAL DE PROJETO: 919,52m²
OBS.: CONFERIR TODAS AS MEDIDAS NO LOCAL.

OBSERVAÇÕES

PROJETO ARQUITETONICO

CONSTRUÇÃO
PRAÇA BAIRRO LUZIA AUGUSTA
PAGINAÇÃO DE PISO
PLANTA DE SITUAÇÃO

FOLHA 02/08
ESCALA INDICADAS
DATA 03/07/2026

USO INSTITUCIONAL
ENDEREÇO: RUA PALMAS ESQUINA COM RUA BOA VISTA
BAIRRO: LUZIA AUGUSTA
CIDADE: OURO BRANCO, MG

ÁREAS:
ÁREA PRAÇA: 325,07m²
ÁREA PASSEIOS: 3600,98m²
ÁREA GRAMA: 234,47m²
ÁREA TOTAL: 1020,42m²

LOCALIZAÇÃO SEM ESCALA

PROPRIETÁRIO:

PREFEITURA MUNICIPAL DE OURO BRANCO
CNPJ: 018.295.329-0001/92

RESP. PROJETO:

ARQUITETA
ARIADNE ARAÚJO SILVA PERIM
CAU: A38926-9