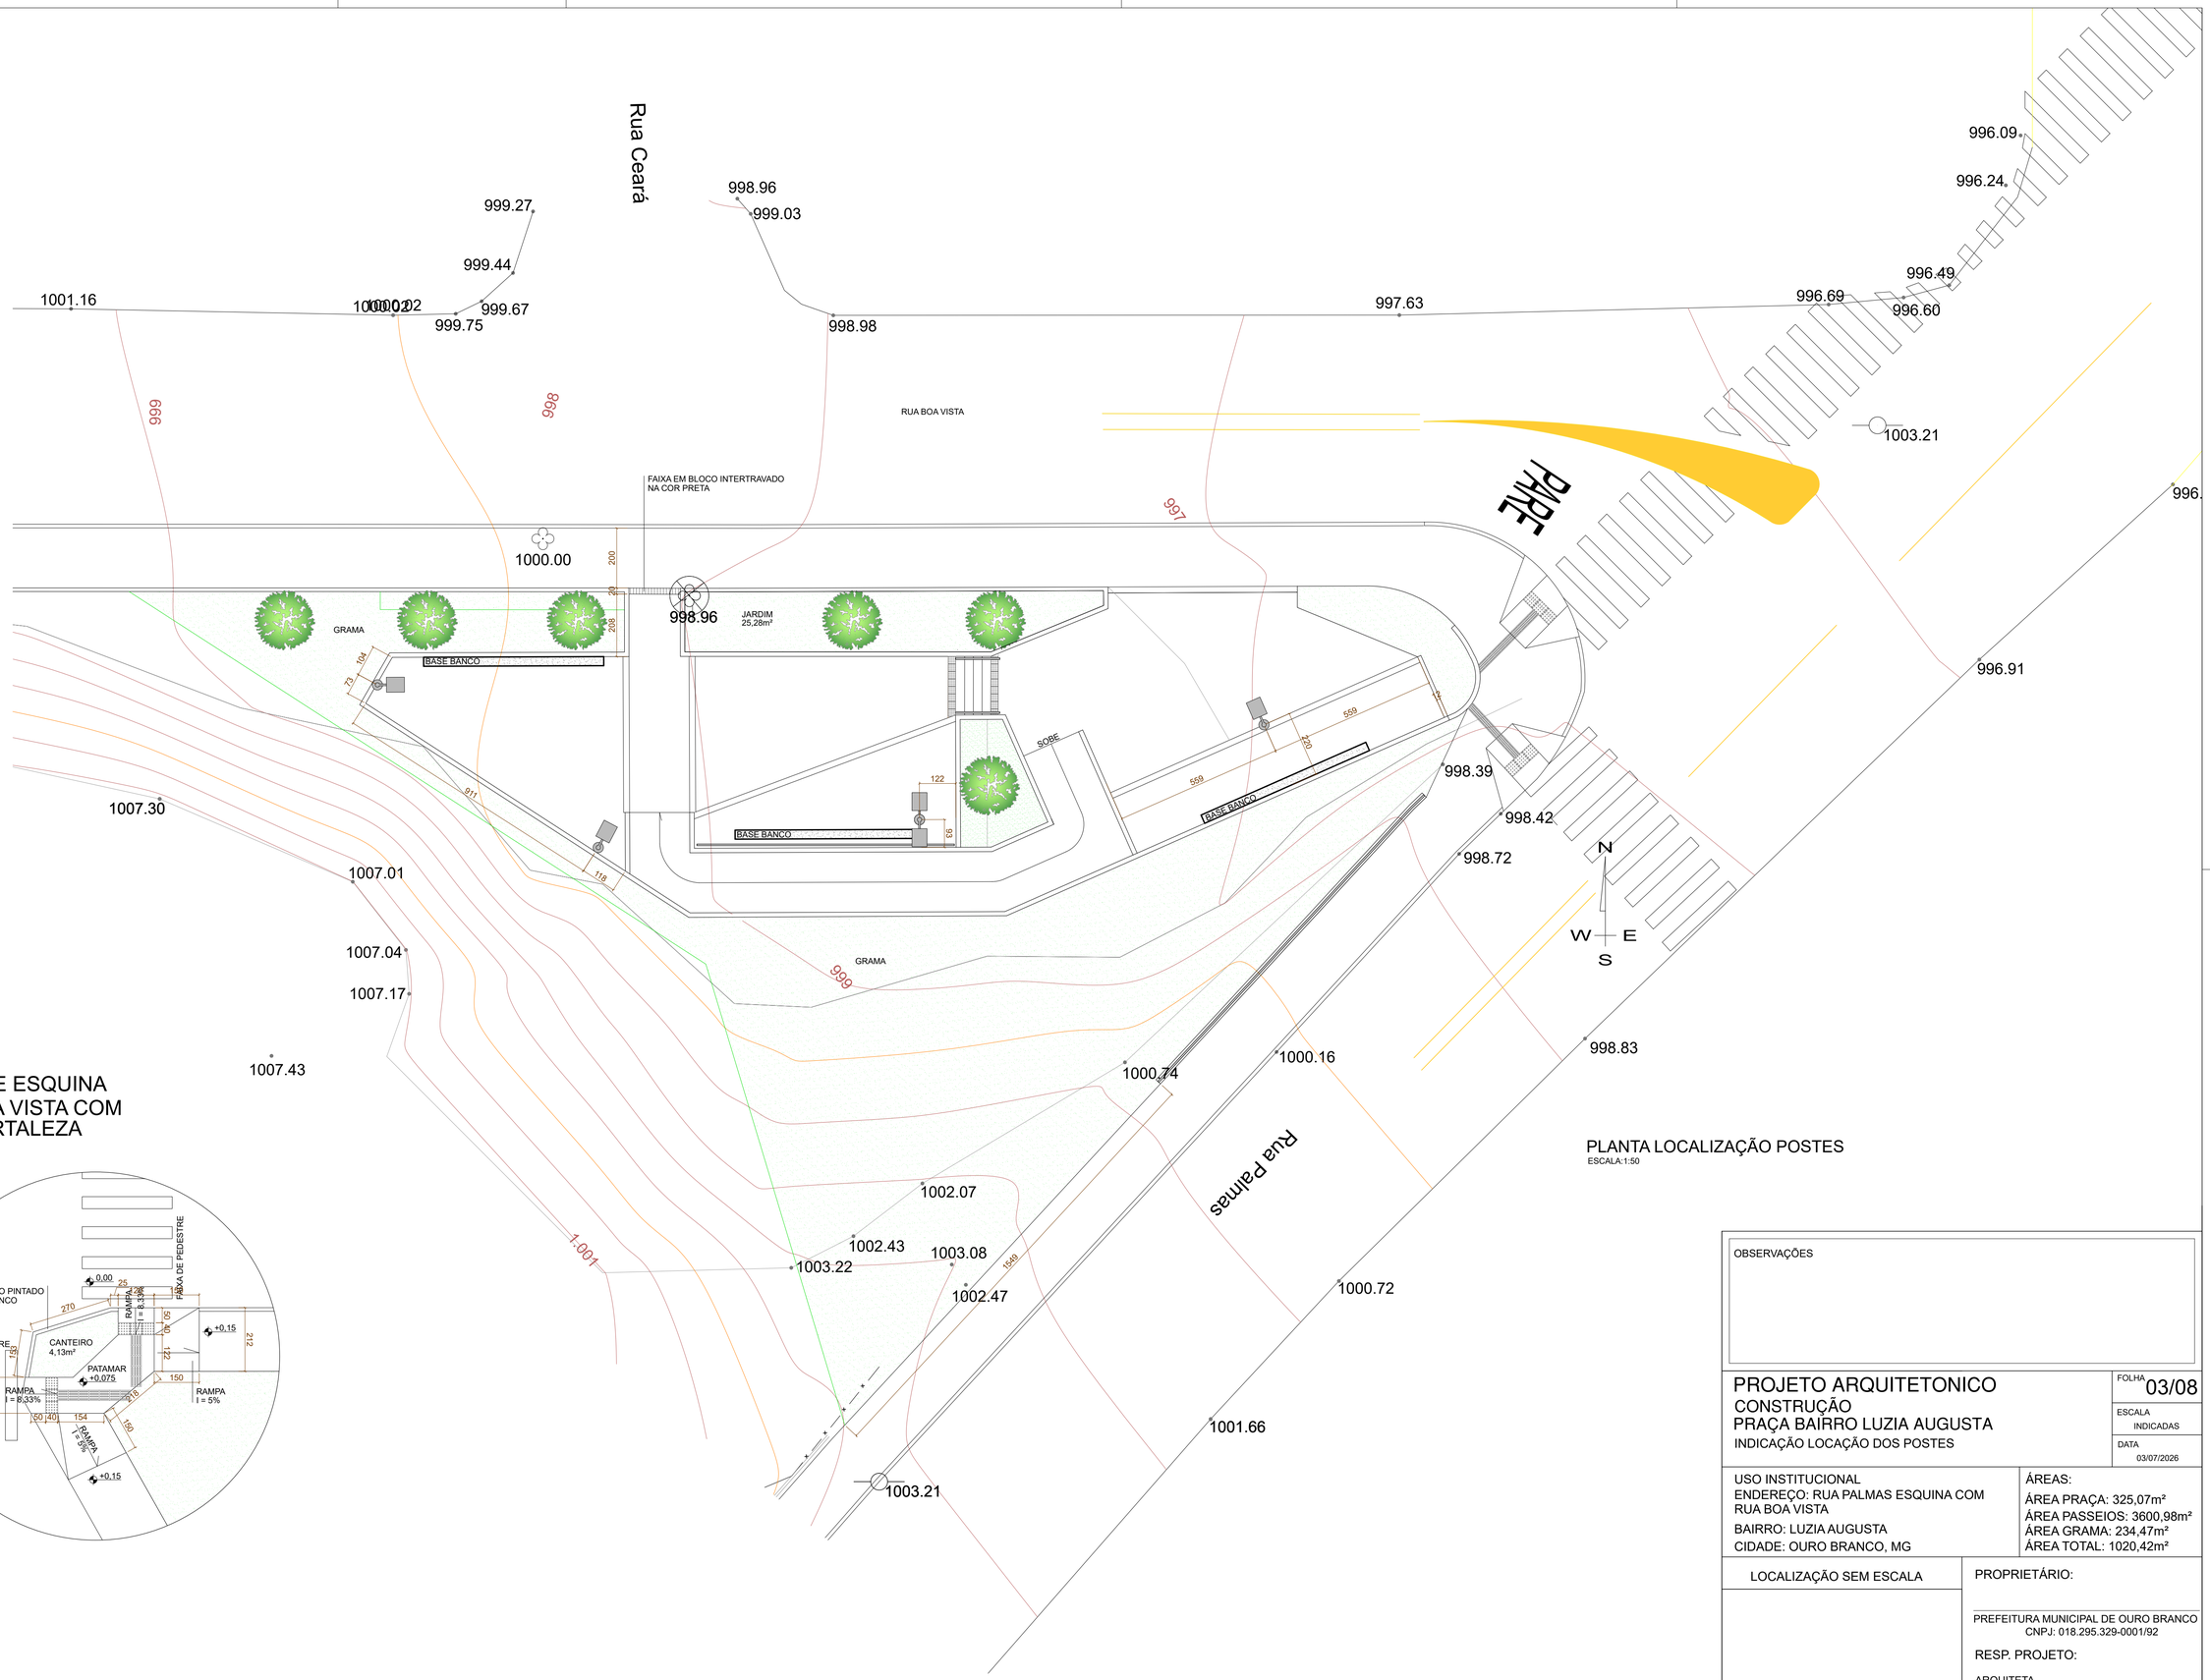


DETALHE ESQUINA RUA BOA VISTA COM RUA FORTALEZA

ESCALA:1:50

PLANTA LOCALIZAÇÃO POSTES

ESCALA:1:50

OBSERVAÇÕES

PROJETO ARQUITETONICO

CONSTRUÇÃO
PRAÇA BAIRRO LUZIA AUGUSTA
INDICAÇÃO LOCAÇÃO DOS POSTES

FOLHA 03/08
ESCALA INDICADAS
DATA 03/07/2026

USO INSTITUCIONAL
ENDEREÇO: RUA PALMAS ESQUINA COM RUA BOA VISTA
BAIRRO: LUZIA AUGUSTA
CIDADE: OURO BRANCO, MG

ÁREAS:
ÁREA PRAÇA: 325,07m²
ÁREA PASSEIOS: 3600,98m²
ÁREA GRAMA: 234,47m²
ÁREA TOTAL: 1020,42m²

LOCALIZAÇÃO SEM ESCALA

PROPRIETÁRIO:

PREFEITURA MUNICIPAL DE OURO BRANCO
CNPJ: 018.295.329-0001/92

RESP. PROJETO:

ARQUITETA
ARIADNE ARAÚJO SILVA PERIM
CAU: A38926-9