
DETALHE RAMPAS CALÇADAS

ESCALA: 1:50

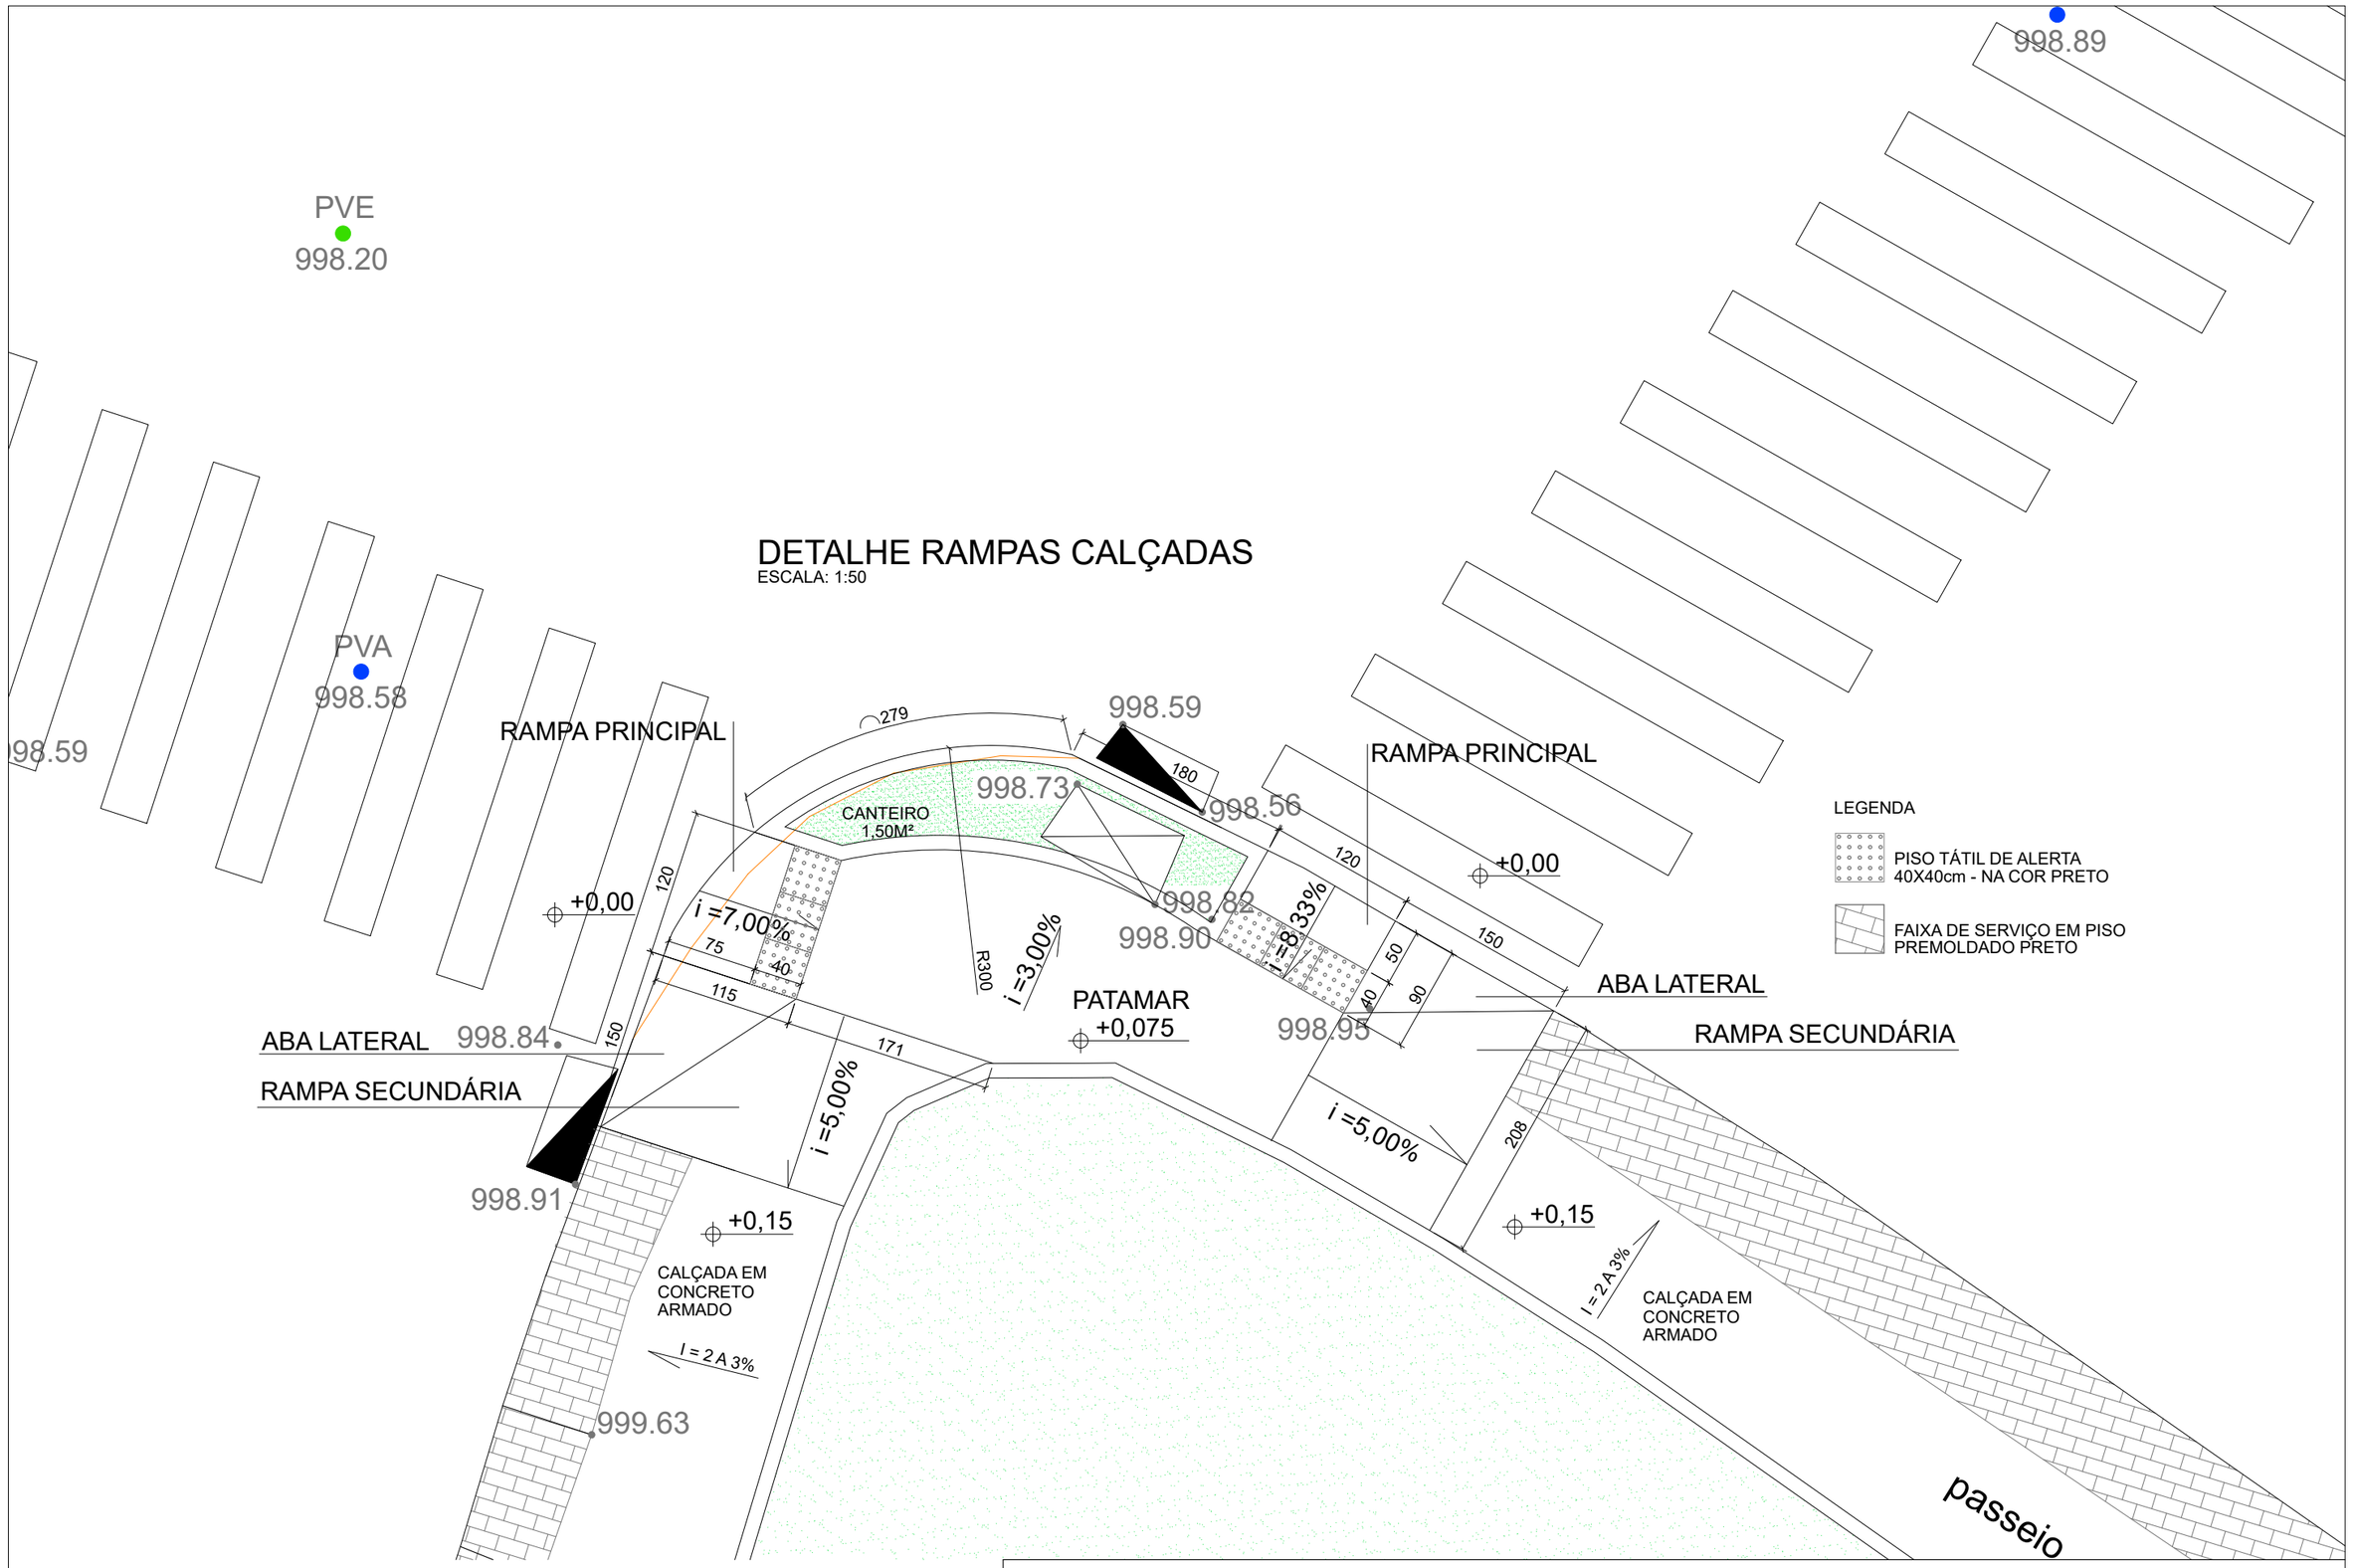

PREFEITURA MUNICIPAL DE OURO BRANCO

IDENTIFICAÇÃO: PRAÇA BAIRRO SÃO FRANCISCO	CONTEÚDO: DETALHE RAMPAS CALÇADAS	DATA: 22/06/2026	FOLHA: 04/04
	RESPONSÁVEL TÉCNICO: ARIADNE ARAÚJO	ESCALA: 1:50	