



Trecho 0 m - 500 m

Trecho 500 m - 1150 m

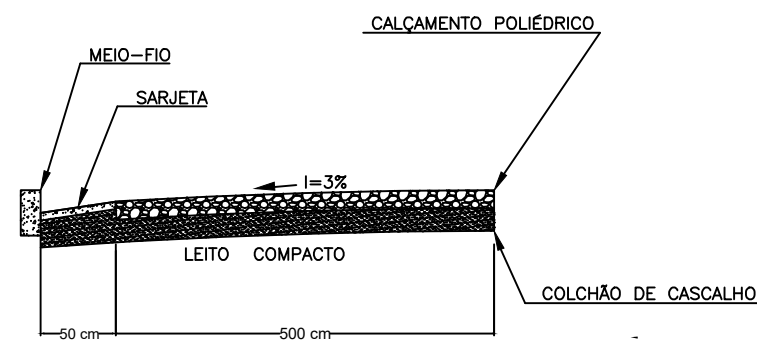

Perfil Transversal
SEM ESCALA

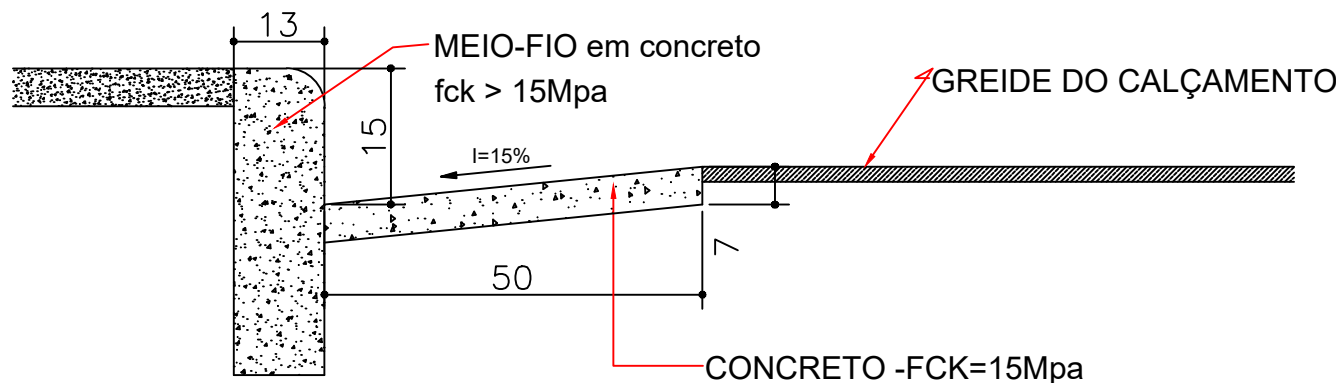

Detalhe da Sarjeta
SEM ESCALA




LEGENDA

- Guia - Meio-Fio
- Pavimentação (Calçamento Poliédrico)
- Sarjeta


Visto Prefeito:		Visto Sec. de Obras:	
Projeto aprovado em 09 /11/2023  Trainer Deláider da Costa Prefeito Municipal Abaeté - MG			
PREFEITURA MUNICIPAL:			
ABAETÉ			
Projeto:		Data:	
Pavimentação em Calçamento Poliédrico		08/11/2023	
Endereço:		Escala:	
Estrada Vicinal para acesso ao Vale do Amanhacer		01 : 1000	
		Área a ser beneficiada:	
		6.900,00 m²	
Responsável Técnico:		Revisão:	
 Pablo Roberto dos Santos CREA-MG 196.422/D		REV 02	
Processo:		ART:	
Convênio CAIXA 919444/2021 - Contrato 01080312-48		MG20232034796	
Conteúdo:		Folha:	
PAVIMENTAÇÃO EM POLIÉDRICO		01/02	

Mapa de Localização

Pavimentação em Calçamento Poliédrico

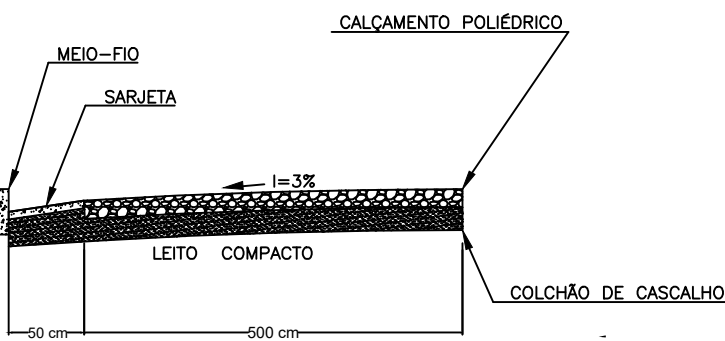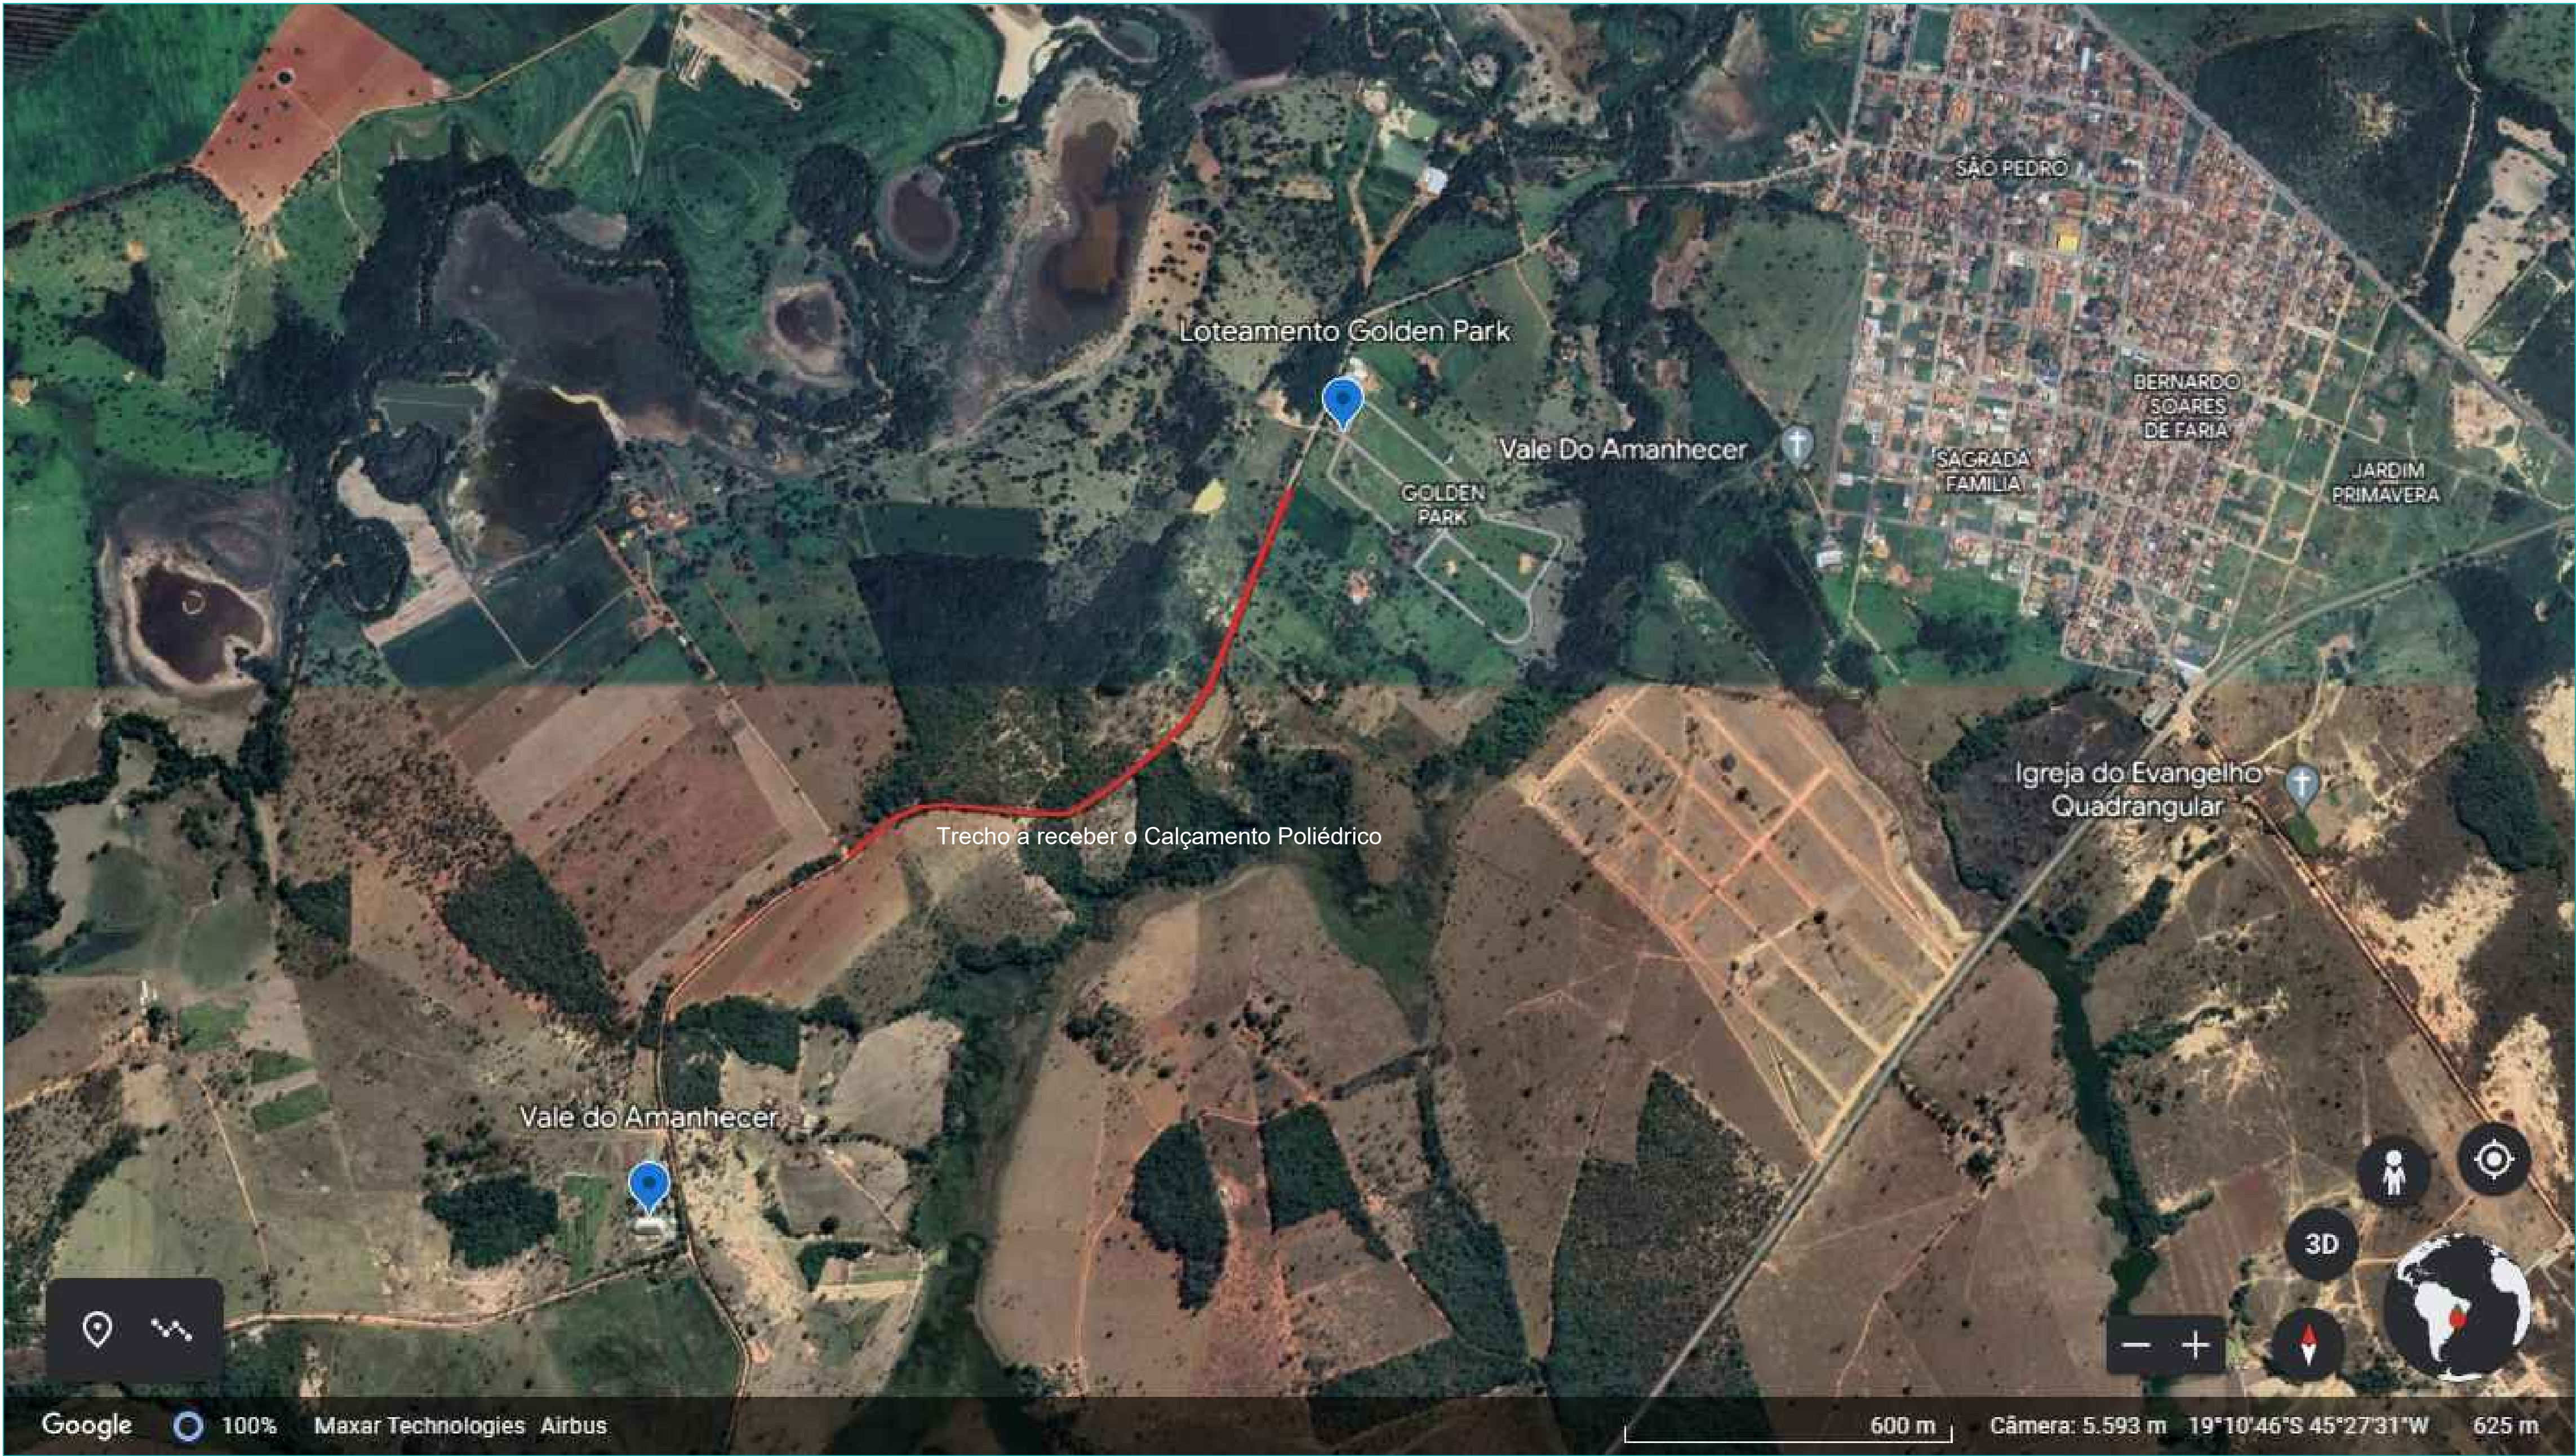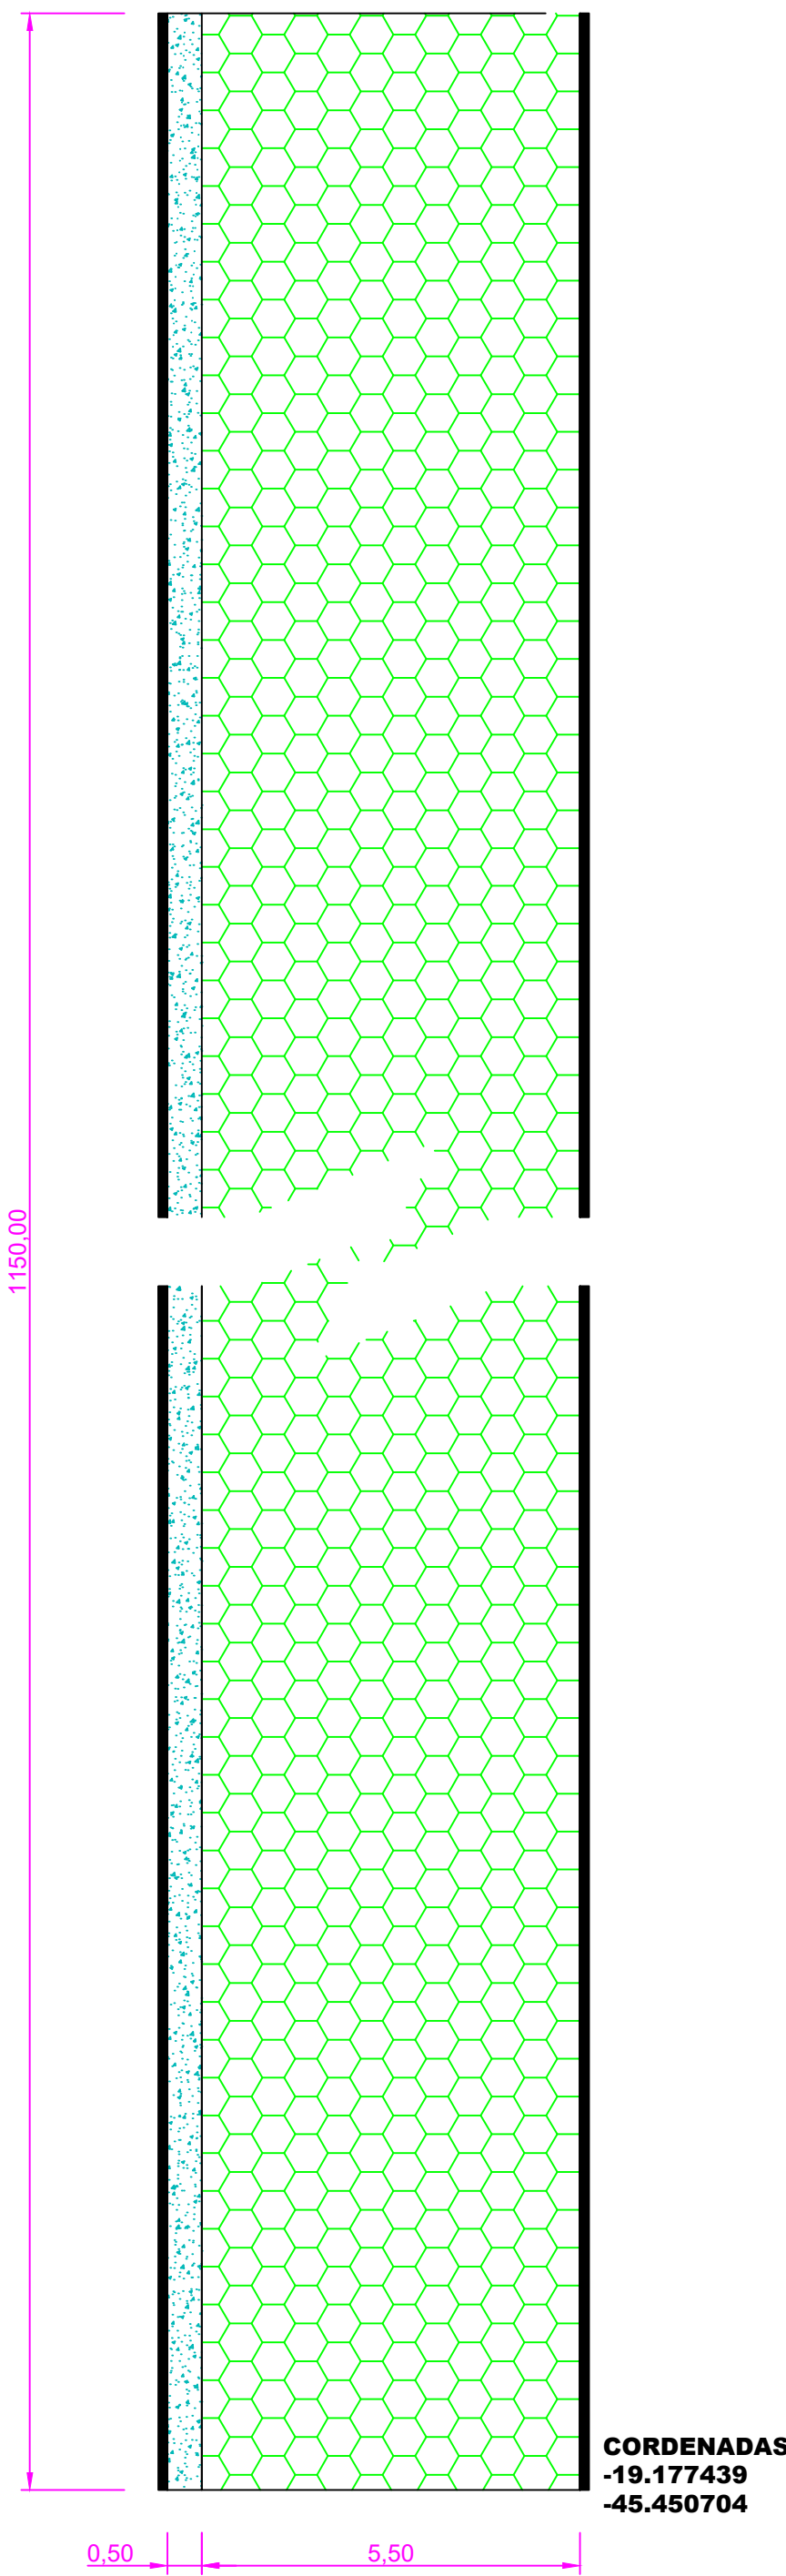

Perfil Transversal
SEM ESCALA

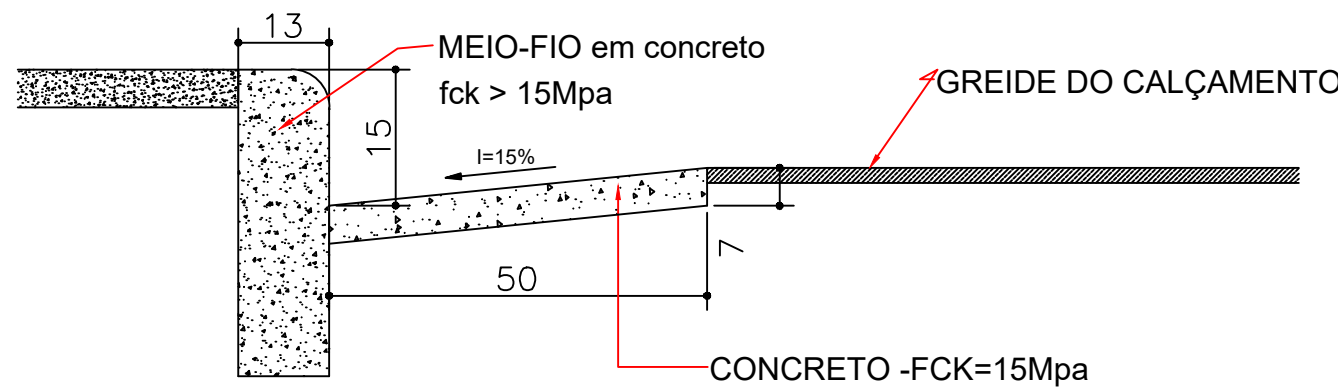


Detalhe da Sarjeta
SEM ESCALA

LEGENDA

- Guia - Meio-Fio
- Pavimentação (Calçamento Poliédrico)
- Sarjeta

DETALHE DO TRECHO 01

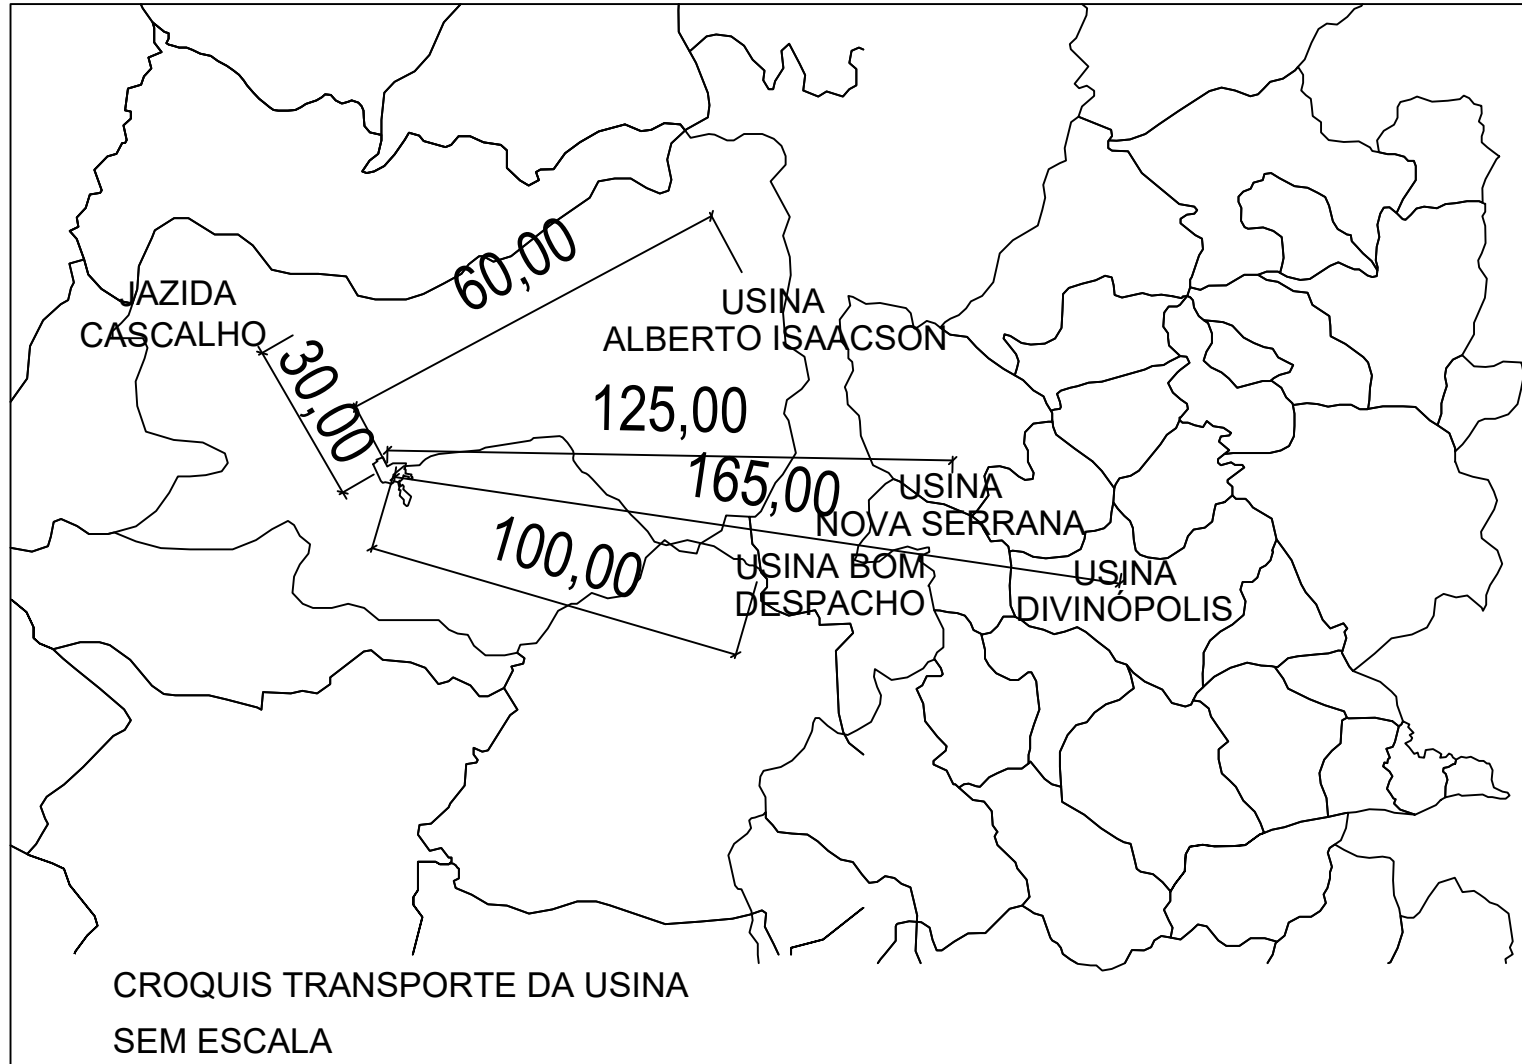

Visto Prefeito:		Visto Sec. de Obras:	
Projeto aprovado em 09/11/2023			
PREFEITURA MUNICIPAL:		ABAETÉ	
Projeto:	Pavimentação em Calçamento Poliédrico	Data:	08/11/2023
Endereço:	Estrada Vicinal para acesso ao Vale do Amanhacer	Escala:	01 : 100
Responsável Técnico:	Pablo Roberto dos Santos CREA-MG 196.422/D	Revisão:	REV 02
Processo:	Convênio CAIXA 919444/2021 - Contrato 01080312-48	ART:	MG20232034796
Conteúdo:	PAVIMENTAÇÃO EM POLIÉDRICO	Folha:	02/02