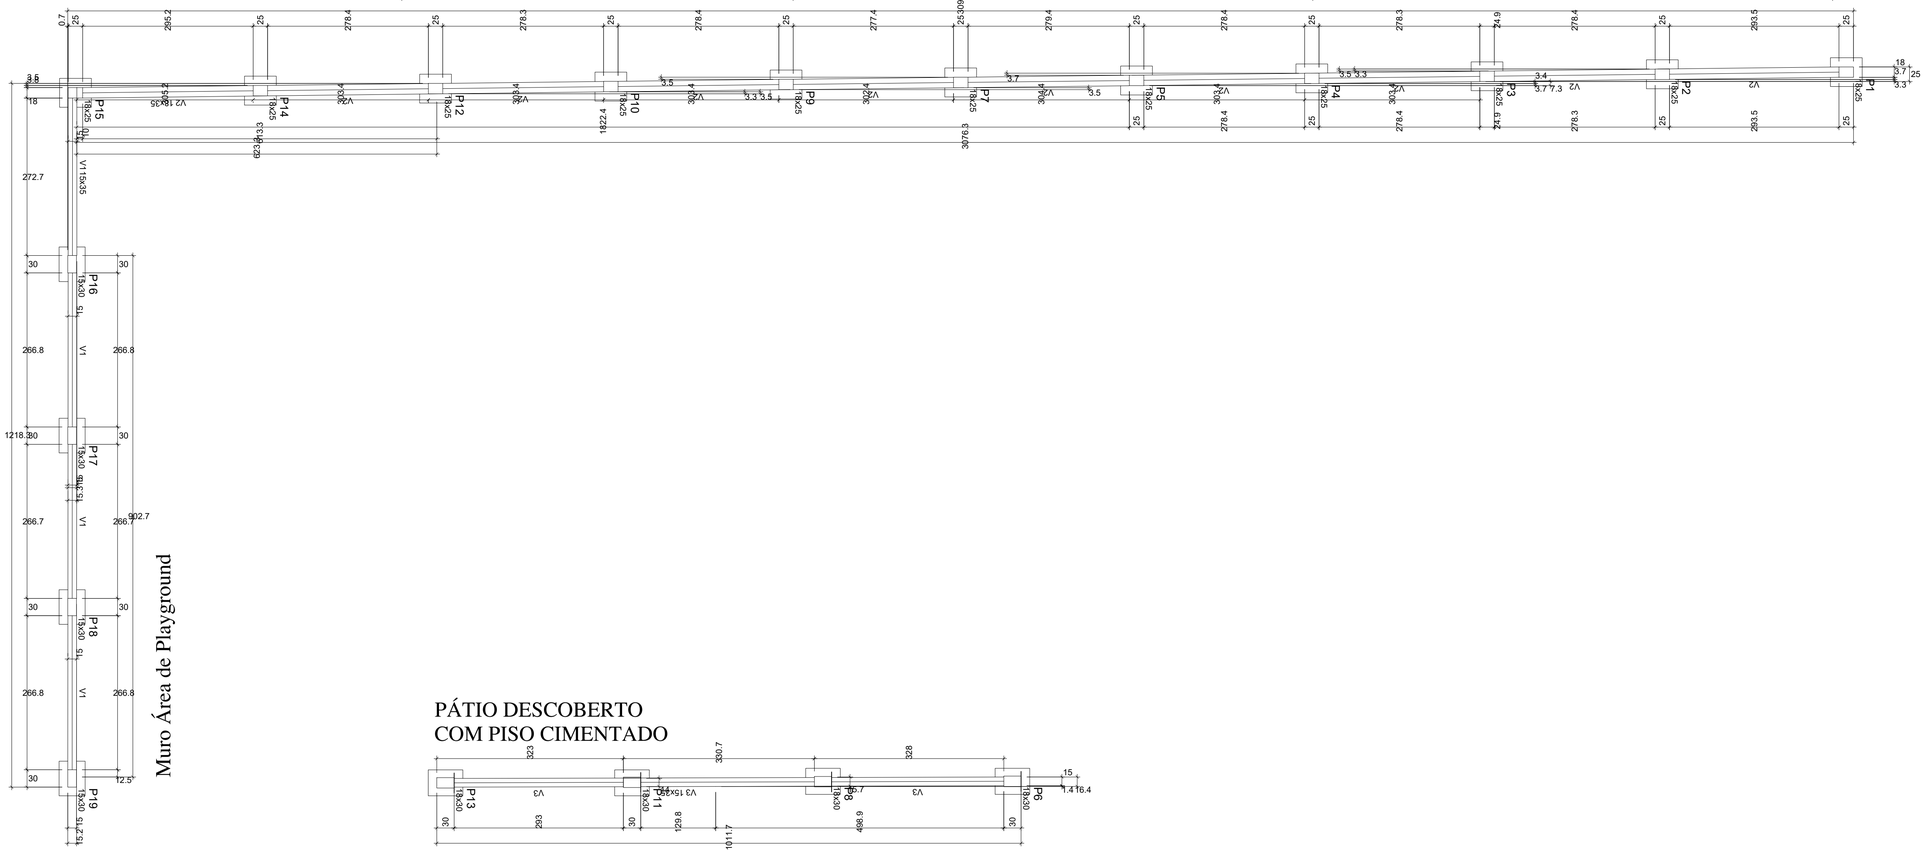


Forma do pavimento Fundação

Escala 1:50

Vigas			
Nome	Seção (cm)	Elevação (cm)	Nível (cm)
V1	15x35	0	5
V2	18x35	0	5
V3	15x35	0	5

Características dos materiais	
fck (kgf/cm²)	Ecs (kgf/cm²)
250	241500

Pilares			
Nome	Seção (cm)	Elevação (cm)	Nível (cm)
P1	18x25	0	5
P2	18x25	0	5
P3	18x25	0	5
P4	18x25	0	5
P5	18x25	0	5
P6	15x30	0	5
P7	18x25	0	5
P8	15x30	0	5
P9	18x25	0	5
P10	18x25	0	5
P11	15x30	0	5
P12	18x25	0	5
P13	15x30	0	5
P14	18x25	0	5
P15	18x25	0	5
P16	15x30	0	5
P17	15x30	0	5
P18	15x30	0	5
P19	15x30	0	5

Legenda dos pilares
Pilar que passa

Legenda das vigas e paredes
Viga

Documento assinado digitalmente
gov.br
IVANIR DELADER DA COSTA
Data: 03/06/2026 13:28:51-0300
Verifique em https://validar.iti.gov.br

Documento assinado digitalmente
gov.br
PABLO ROBERTO DOS SANTOS
Data: 29/05/2026 17:19:07-0300
Verifique em https://validar.iti.gov.br

PROPIETÁRIO DA EDIFICAÇÃO:
ESCOLA SENADOR SOUZA
Av. Joaquina do Pompeu, nº 600 – Bela vista – Abaetá MG

PROJETO ESTRUTURAL FUNDAÇÃO / MURO DIVISÓRIO
ABAETÉ–MG

ESCALA 1: SEM ESCALA

RESPONSÁVEL PELO PROJETO: Ricardo Faustini Poltronieri	CREA: 060 78617 D/MG	VISTO	
EMPRESA: OTIMIZA AUDITORIA E GESTÃO EM ENERGIA	CNPJ: 28.776.579/0001-06	APROV.	
ENDEREÇO/CONTATO: WWW.OTIMIZAENERGIA.COM.BR		DATA: 06/10/2021	

ASSIN. MATRIC.

OTIMIZA AUDITORIA E GESTÃO EM ENERGIA

Nº

FOLHA 06/06

ARQ