


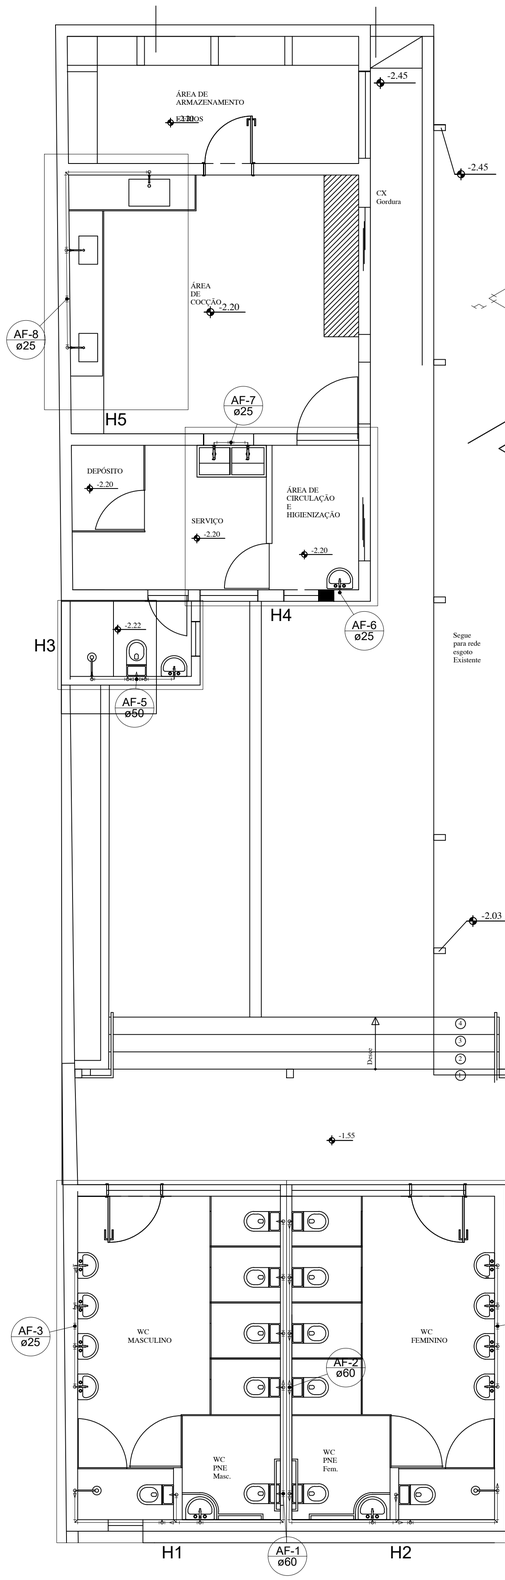


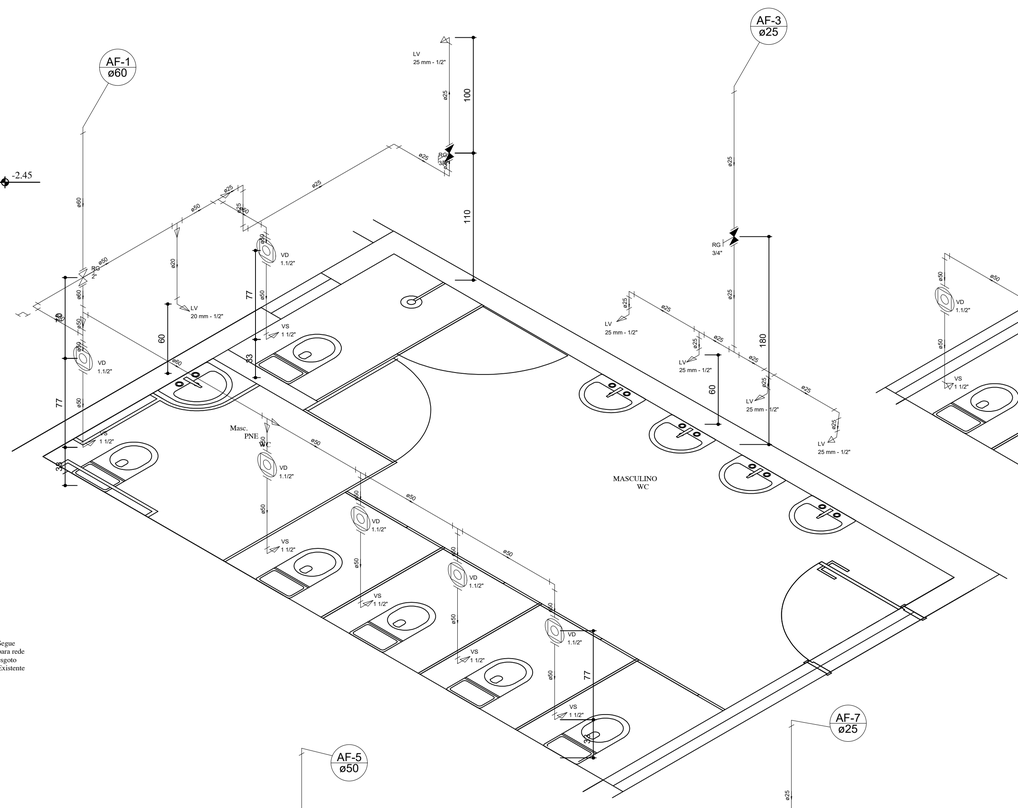

Detalhe H1
escala 1:25

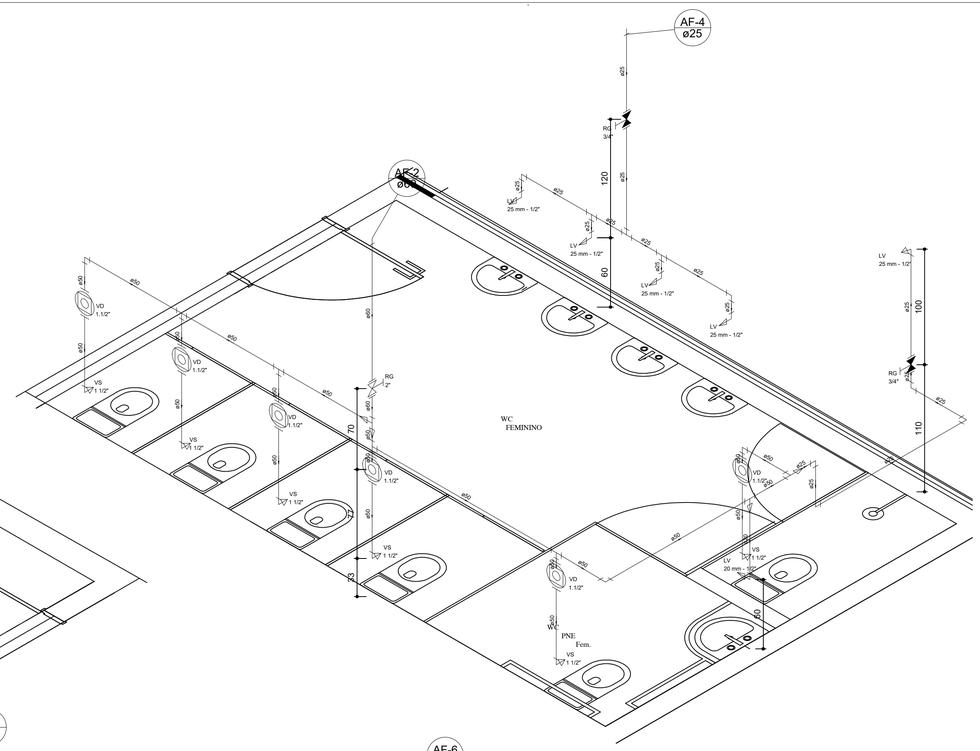


Detalhe H2
escala 1:25

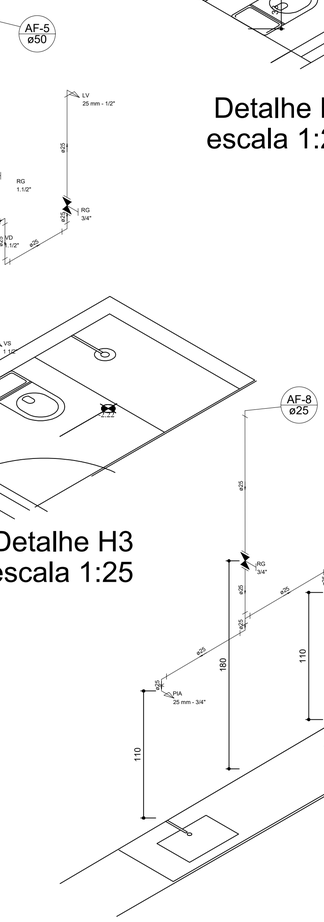


Detalhe H1
escala 1:25

Detalhe H3
escala 1:25

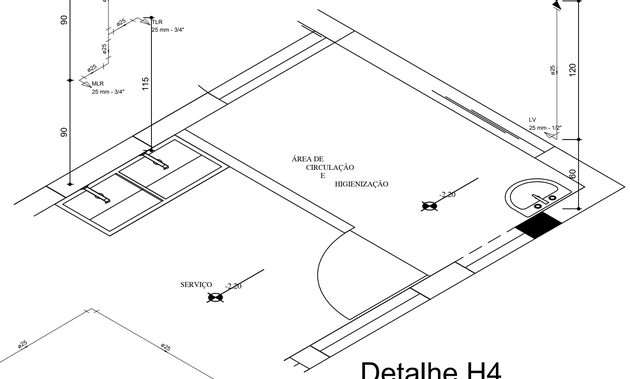

Detalhe H4
escala 1:25

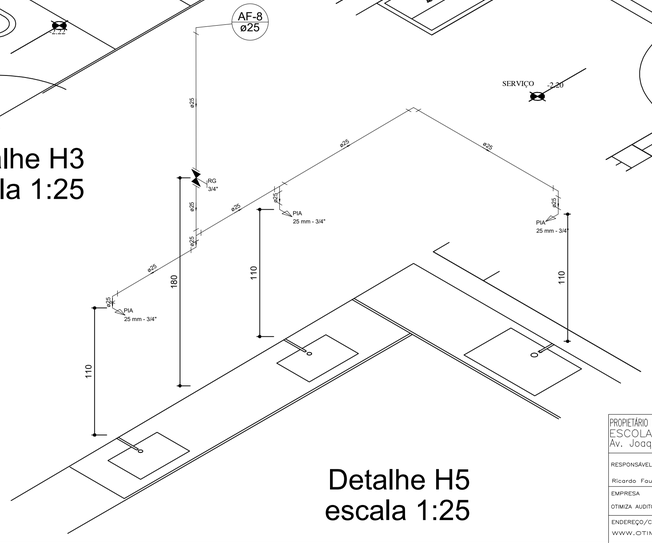

Detalhe H5
escala 1:25

Documento assinado digitalmente
NAIAR DELADER DA COSTA
Data: 03/06/2026 13:28:51-0300
Verifique em https://validar.iti.gov.br

Documento assinado digitalmente
PABLO ROBERTO DOS SANTOS
Data: 29/05/2026 17:11:34-0300
Verifique em https://validar.iti.gov.br

PROPIETÁRIO DA EDIFICAÇÃO: ESCOLA SENADOR SOUZA Av. Joaquina do Pompeu, nº 600 – Bela vista – Abaetá MG			PROJETO HIDROSANITÁRIO ABAETÉ-MG
RESPONSÁVEL PELO PROJETO Ricardo Faustini Poltronieri	CREA CREA 78407 D/MG	VISTO ASSIN. MATRIC.	ESCALA 1: SEM ESCALA
EMPRESA OTIMIZA AUDITORIA E GESTÃO EM ENERGIA	CNPJ 28.776.579/0001-06	APROV. ASSIN. MATRIC.	Nº
ENDEREÇO/CONTATO WWW.OTIMIZAENERGIA.COM.BR		DATA 06/10/2021	FOLHA 01/03 ARQ

OTIMIZA AUDITORIA E GESTÃO EM ENERGIA