


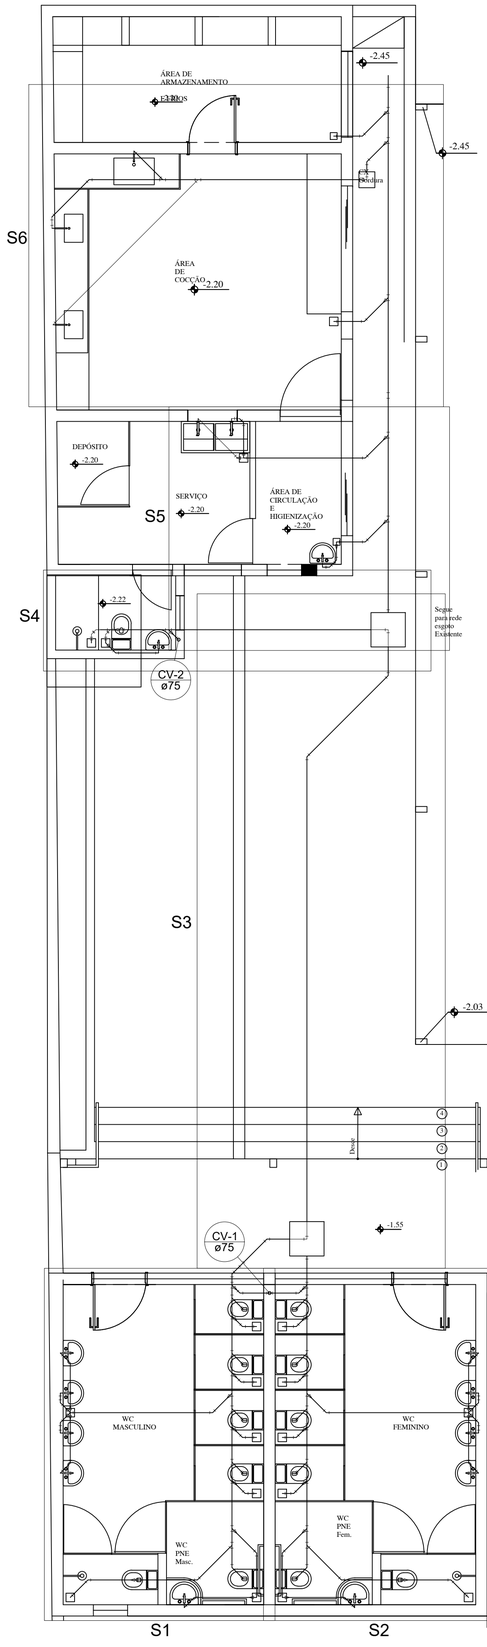


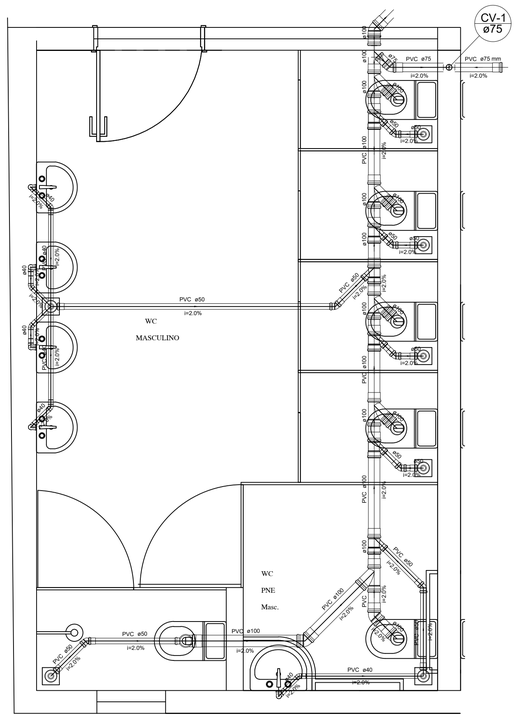

Detalhe S1
escala 1:25

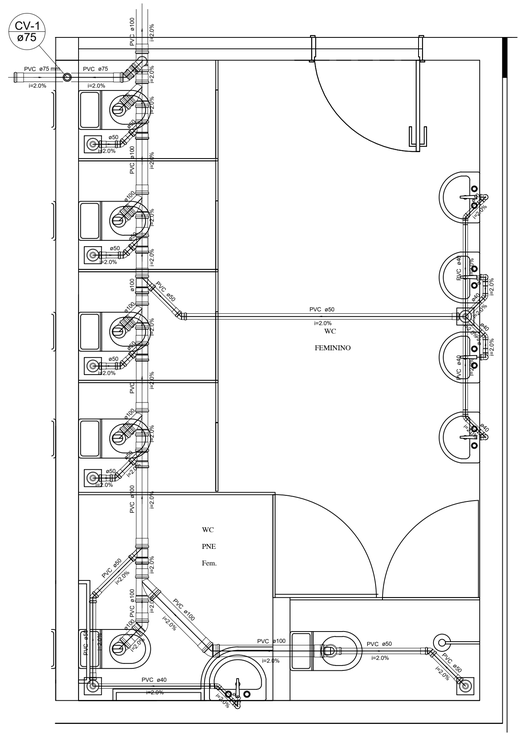

Detalhe S2
escala 1:25

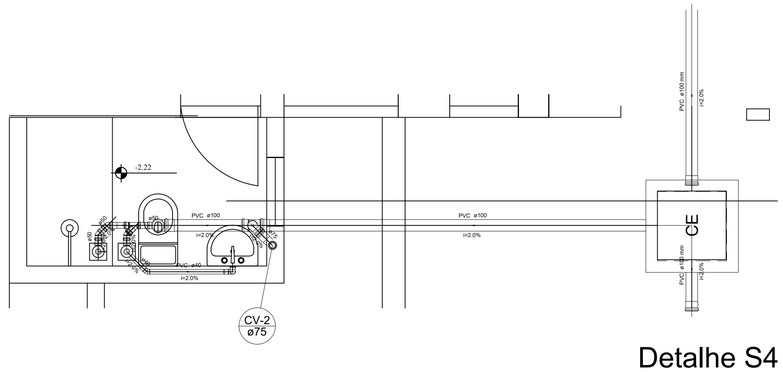

Detalhe S4
escala 1:25

govbr
Documento assinado digitalmente
IVANIR DELADIER DA COSTA
Data: 03/06/2026 13:43:16-0300
Verifique em https://validar.iti.gov.br

govbr
Documento assinado digitalmente
PABLO ROBERTO DOS SANTOS
Data: 29/05/2026 17:11:34-0300
Verifique em https://validar.iti.gov.br

PROPRIETÁRIO DA EDIFICAÇÃO: ESCOLA SENADOR SOUZA Av. Joaquina do Pompeu, nº 600 – Bela vista – Abaetá MG			PROJETO HIDROSANITÁRIO ABAETÉ–MG
RESPONSÁVEL PELO PROJETO Ricardo Faustini Poltronieri	CREA CEA 78457 D/MG	VISTO ASSIN. MATRIC.	OTIMIZA AUDITORIA E GESTÃO EM ENERGIA
EMPRESA OTIMIZA AUDITORIA E GESTÃO EM ENERGIA	CNPJ 28.776.579/0001–06	APROV. ASSIN. MATRIC.	
ENDEREÇO/CONTATO WWW.OTIMIZAENERGIA.COM.BR		DATA 06/10/2021	

ESCALA 1:	SEM ESCALA
Nº	
FOLHA	02/03
ARQ	