

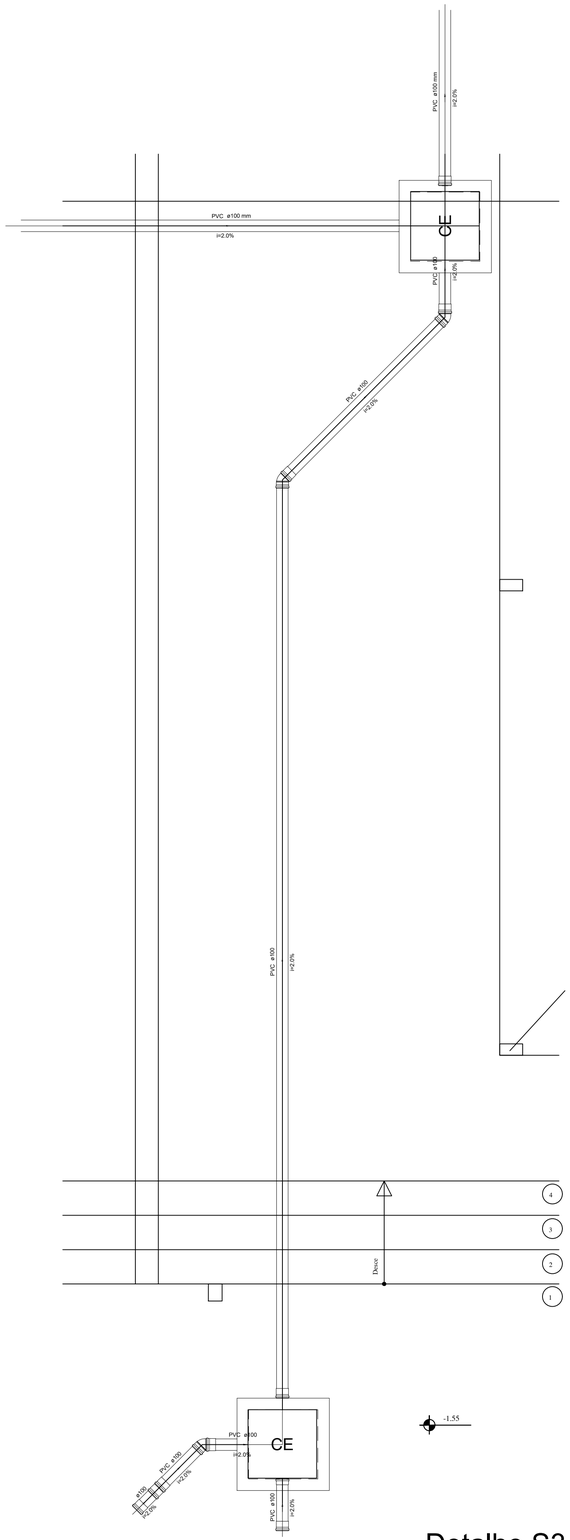


Detalhe S3
escala 1:25

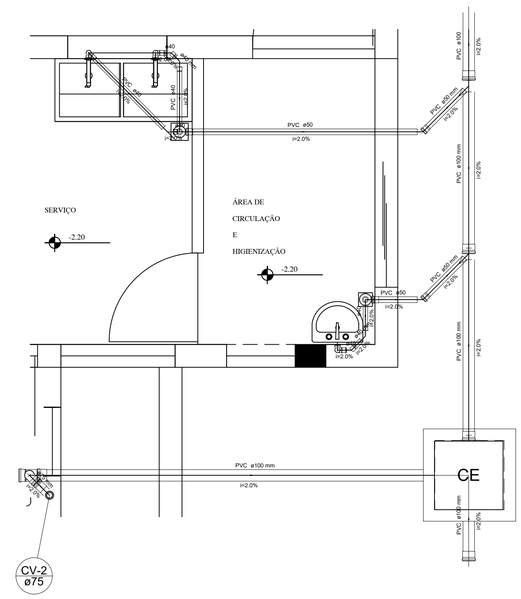

Detalhe S5
escala 1:25

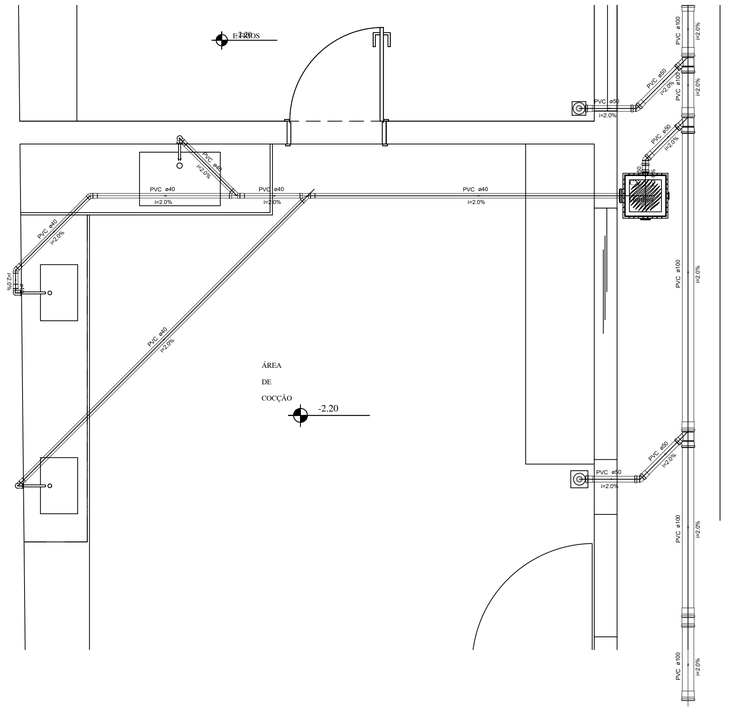

Detalhe S6
escala 1:25

Documento assinado digitalmente
gov.br
IVANIR DELADIER DA COSTA
Data: 03/06/2026 13:43:16-0300
Verifique em https://validar.iti.gov.br

Documento assinado digitalmente
gov.br
PABLO ROBERTO DOS SANTOS
Data: 29/05/2026 17:11:34-0300
Verifique em https://validar.iti.gov.br

PROPRIETÁRIO DA EDIFICAÇÃO: ESCOLA SENADOR SOUZA Av. Joaquina do Pompeu, nº 600 – Bela vista – Abaetá MG			PROJETO HIDROSANITÁRIO ABAETÉ–MG
RESPONSAVEL PELO PROJETO Ricardo Faustini Poltronieri	CREA CREA 78457 D/MG	VISTO ASSIN. MATRIC.	OTIMIZA AUDITORIA E GESTÃO EM ENERGIA
EMPRESA OTIMIZA AUDITORIA E GESTÃO EM ENERGIA	CNPJ 28.776.579/0001-06	APROV. ASSIN. MATRIC.	
ENDEREÇO/CONTATO WWW.OTIMIZAENERGIA.COM.BR		DATA 06/10/2021	

ESCALA 1:	SEM ESCALA
Nº	
FOLHA	03/03
	ARQ