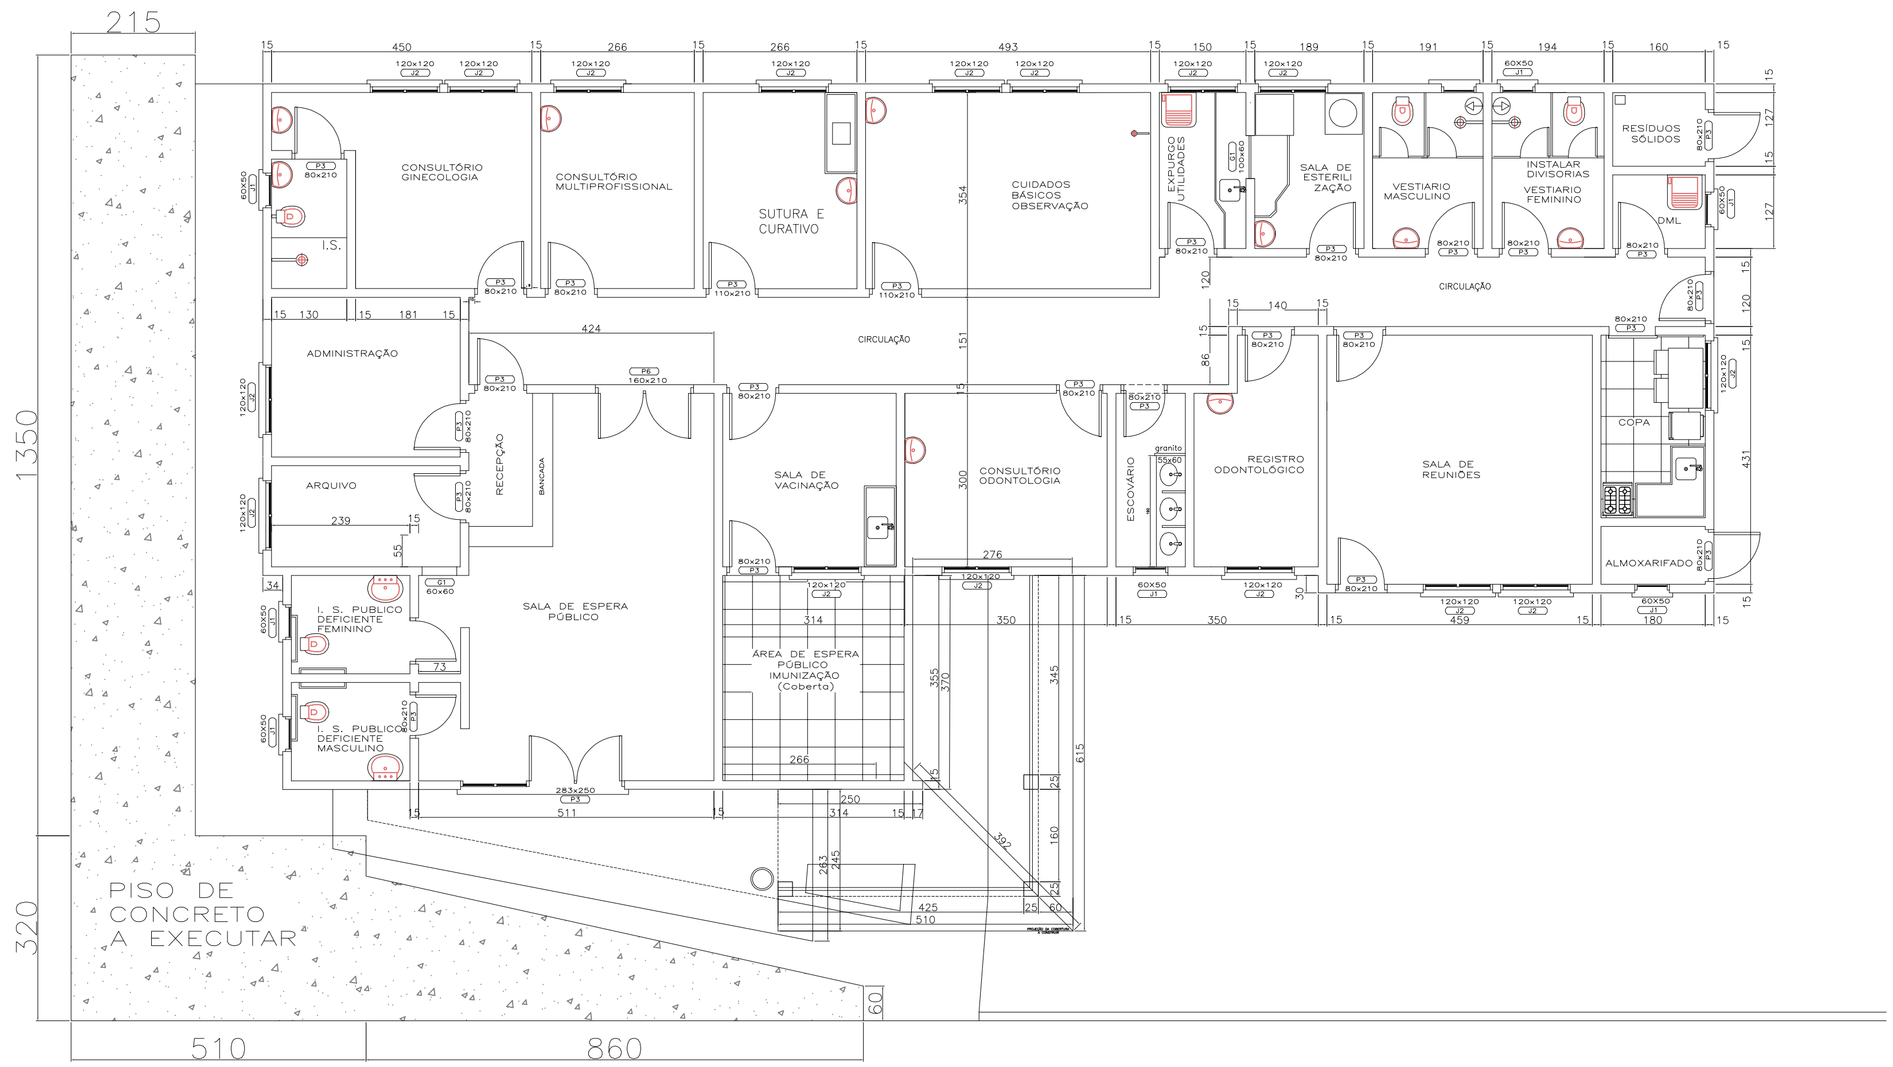

PLANTA BAIXA
ESCALA 1:100

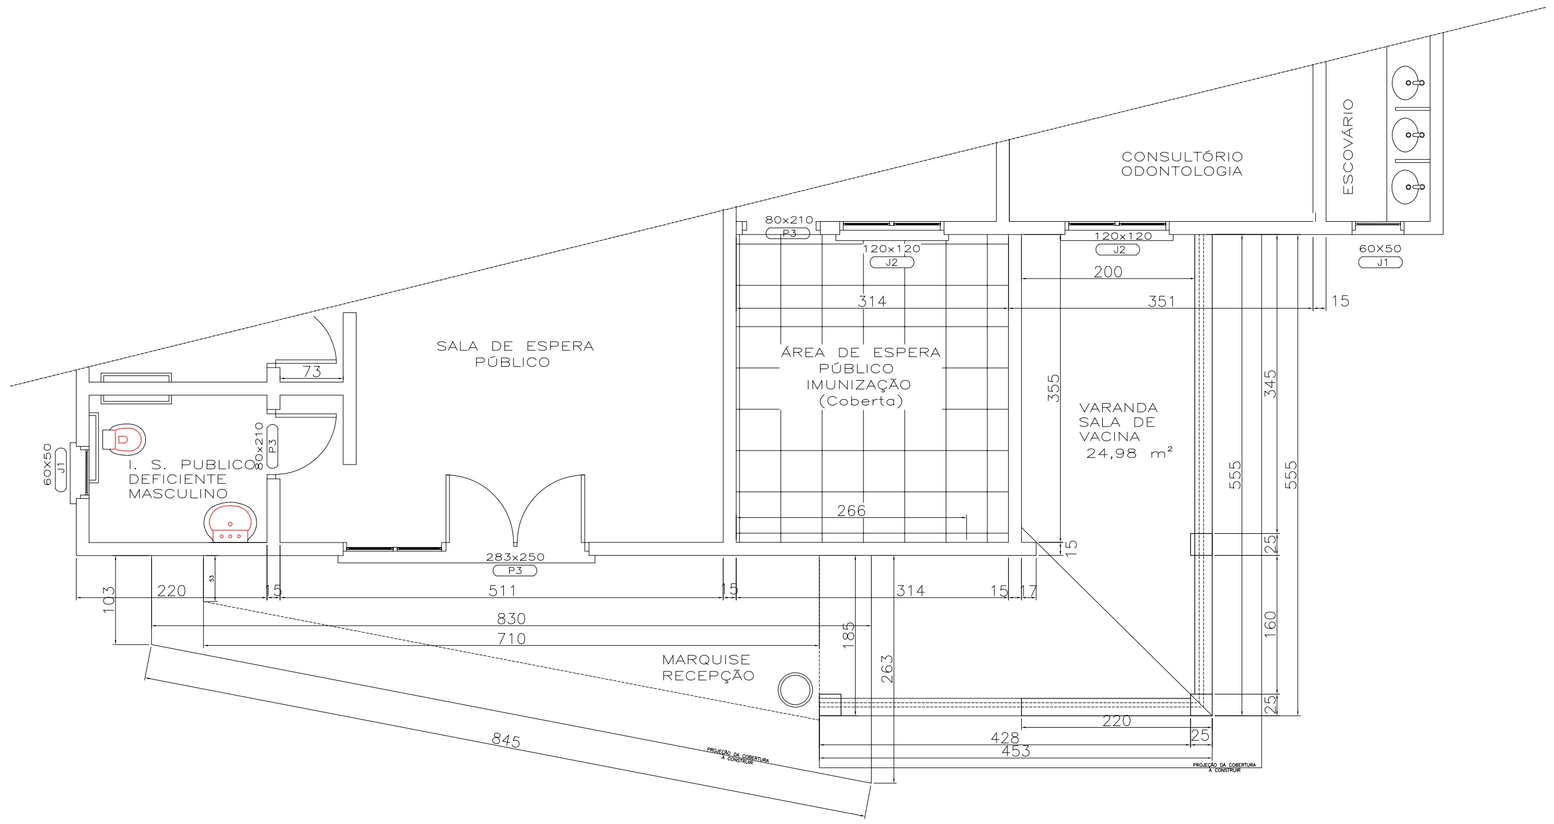

PLANTA BAIXA – DETALHE AMPLIAÇÃO
ESCALA 1:100

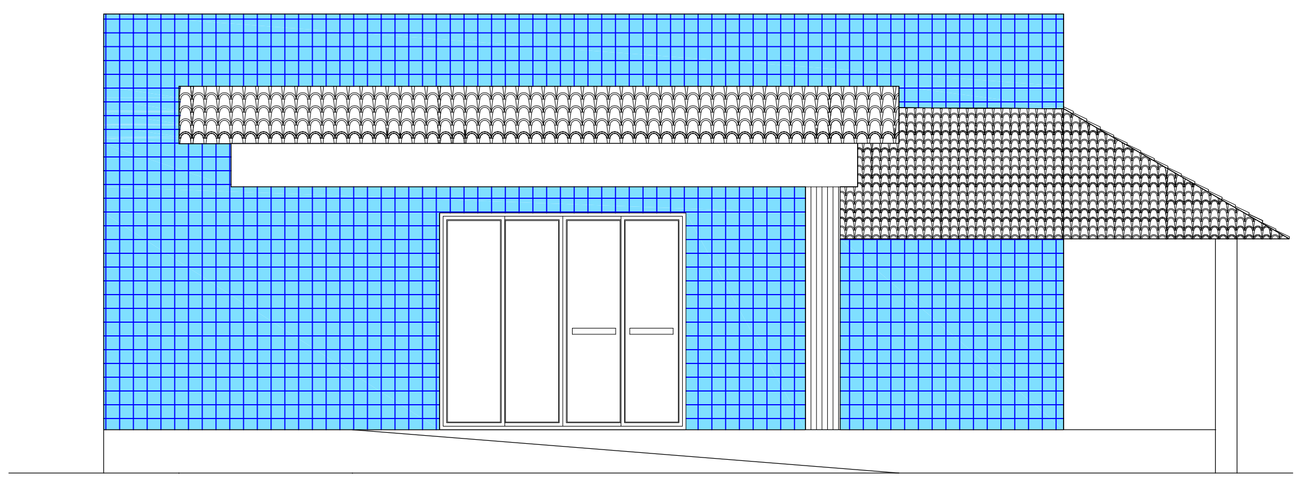

FACHADA FRONTAL
ESCALA 1:100

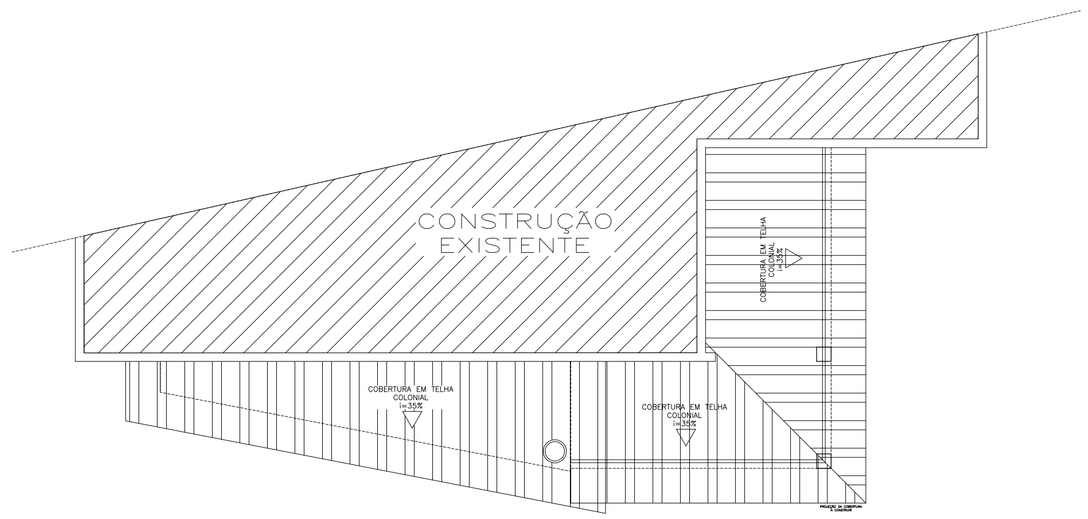

DIAGRAMA DE COBERTURA
ESCALA 1:100

PREFEITURA MUNICIPAL DE MORADA NOVA DE MINAS
Rua Cel. Sebastião Pereira Magalhães e Castro, 315
- Centro - Cep.: 35628-000
Tel. 37 3755 1100
E-mail: gabinete@moradanova.mg.gov.br

TÍTULO:
PROJETO ARQUITETÔNICO
UBS ALVIM ÁLVARES DA SILVA

PROPRIETÁRIO:
PREFEITURA MUNICIPAL MORADA NOVA DE MINAS

CNPJ:
18.296.665/0001–50

ENDEREÇO:
RUA FREI ORLANDO, Nº 574 – CENTRO – MORADA NOVA DE MINAS

CONTEÚDO:
* PLANTA BAIXA
* PLANTA BAIXA – AMPLIAÇÃO
* DIAGRAMA DE COBERTURA
* FACHADA FRONTAL

ÁREA DE AMPLIAÇÃO:
262,27 M2

DATA:
JUNHO/2023

RESPONSÁVEL TÉCNICO:
Daniel Lucas Ferreira de Lima
Engenheiro Civil
CREA–MG: 215.174/D

ESCALA:
INDICADA

FOLHA:
ÚNICA