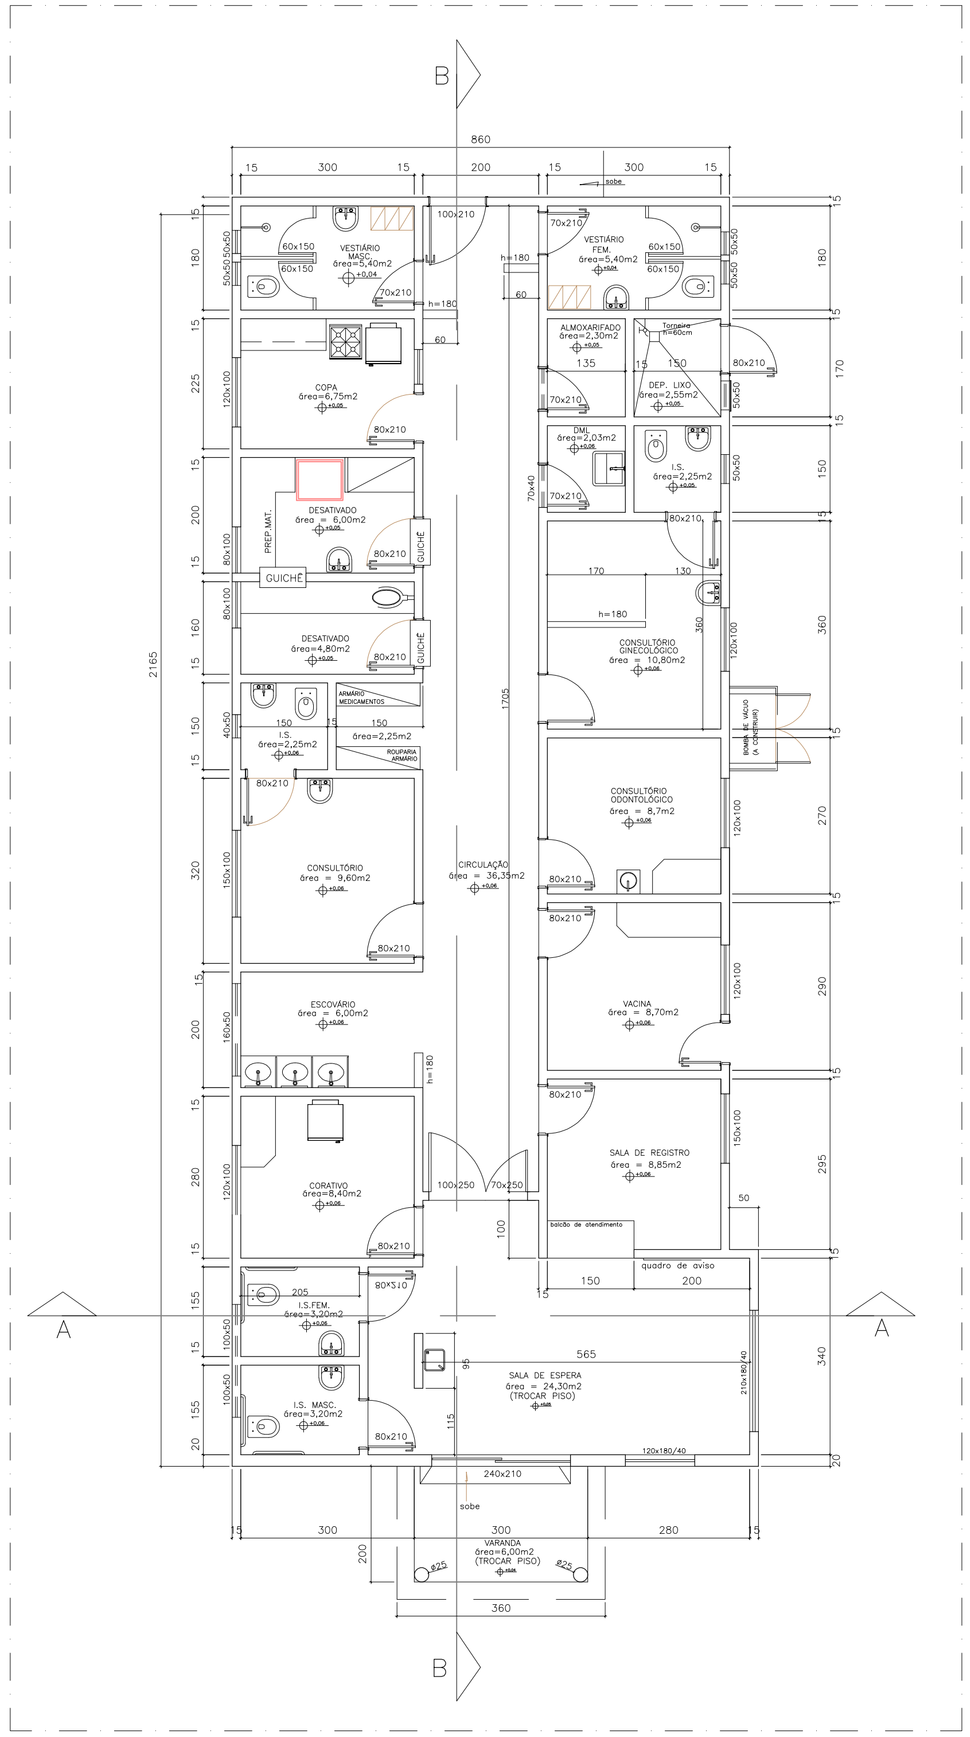

PLANTA BAIXA
ESCALA 1:75

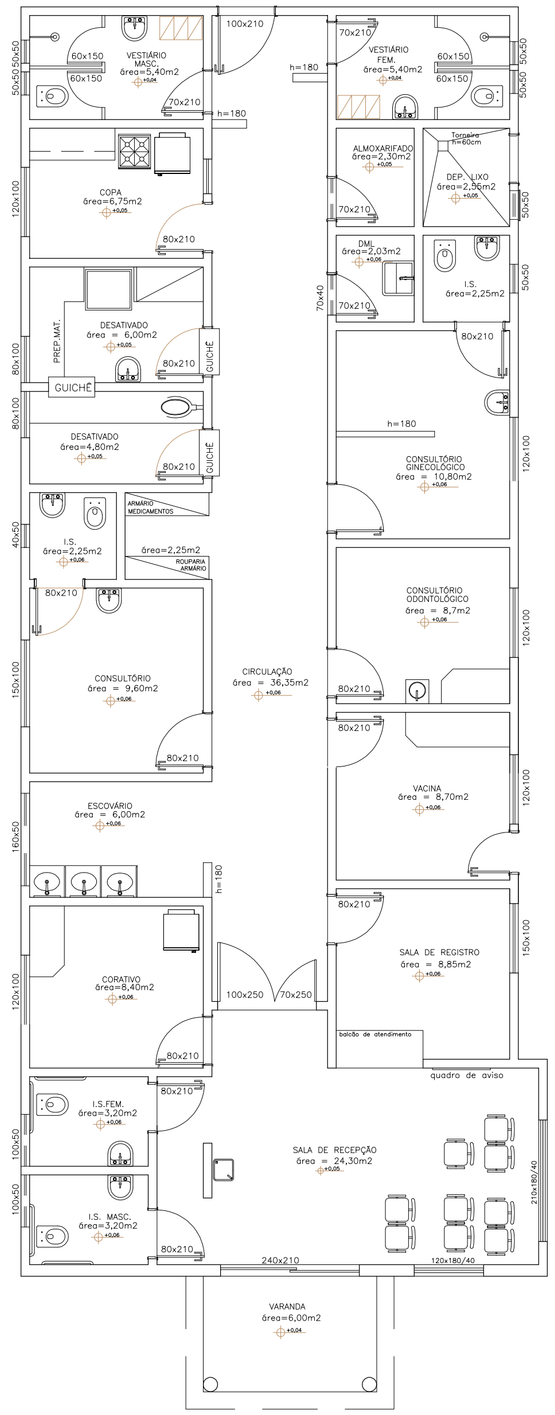

LAYOUT
ESCALA 1:75

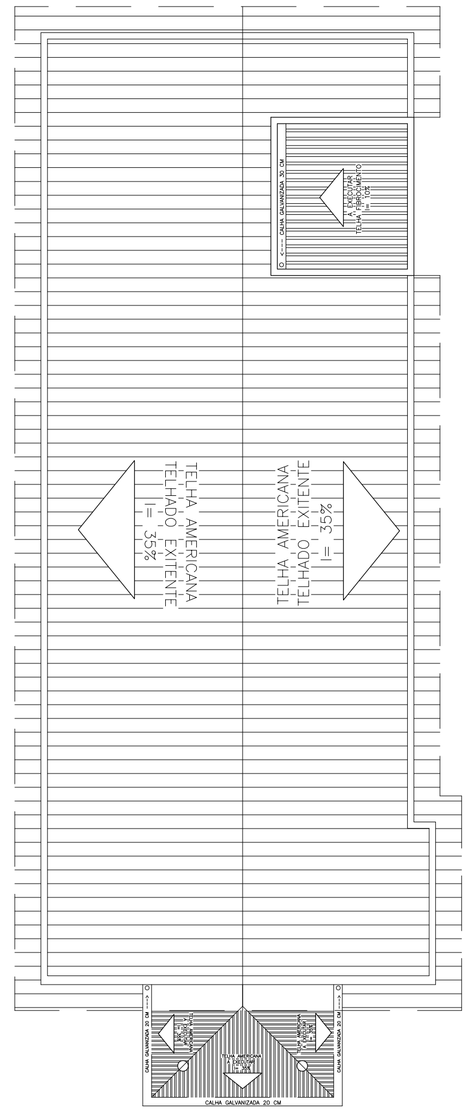

DIAGRAMA DE COBERTURA
ESCALA 1:100

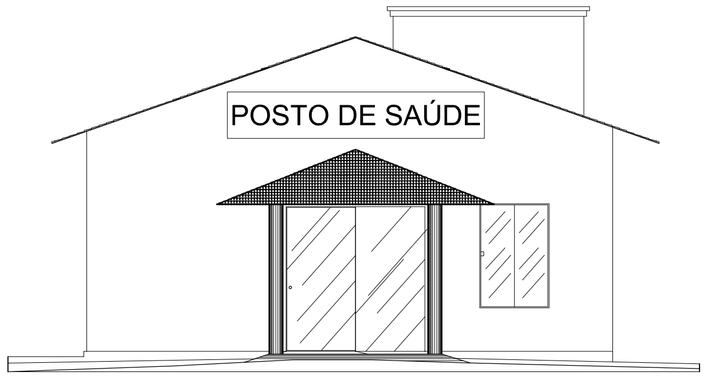

FACHADA PRINCIPAL
ESCALA 1:75

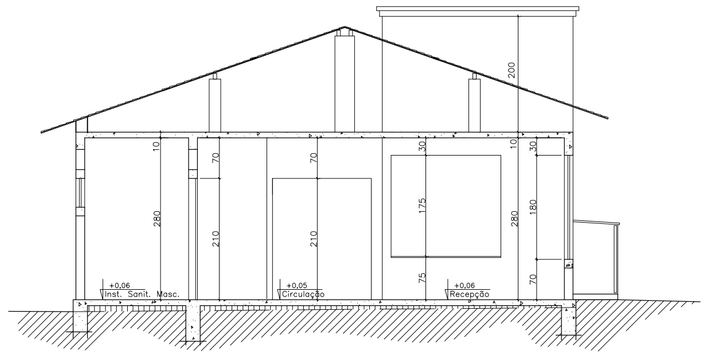

CORTE A–A
ESCALA 1:75

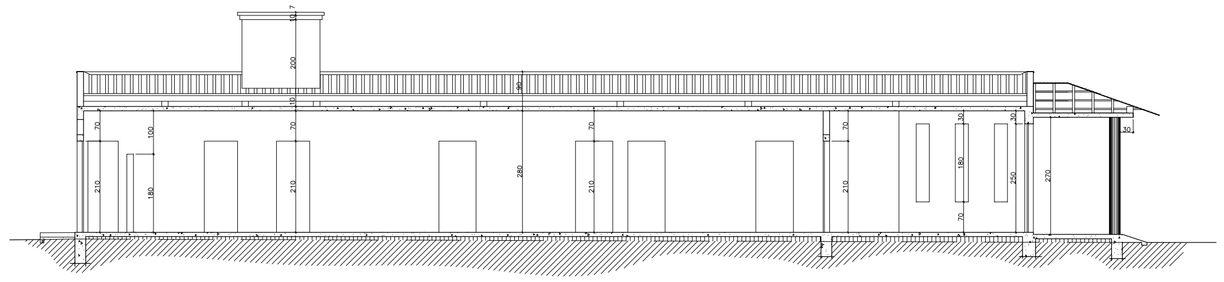

CORTE B–B
ESCALA 1:100

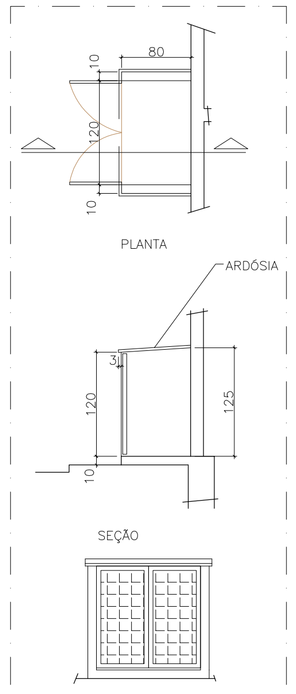

ABRIGO DA BOMBA VÁCUO
ESCALA 1:50

PREFEITURA MUNICIPAL DE MORADA NOVA DE MINAS
Rua Cel. Sebastião Pereira Magalhães e Castro, 315
- Centro - Cep.: 35628-000
Tel. 37 3755 1100
E-mail: gabinete@moradanova.mg.gov.br

TÍTULO:
PROJETO ARQUITETÔNICO
UBS–MARIA DO CARMO (POVOADO DE CACIMBAS)

PROPRIETÁRIO:
PREFEITURA MUNICIPAL MORADA NOVA DE MINAS

CNPJ: 18.296.665/0001–50

ENDEREÇO:
COMUNIDADE DO POVOADO DE CACIMBAS – Zona Rural

CONTEÚDO:
* PLANTA BAIXA
* LAYOUT
* DIAGRAMA DE COBERTURA
* FACHADA PRINCIPAL
* CORTES
* DETALHES ABRIGO DE BOMBA VÁCUO

ÁREA DA CONSTRUÇÃO: 196,64 M2

DATA: JANEIRO/2024

RESPONSÁVEL TÉCNICO:
Daniel Lucas Ferreira de Lima
Engenheiro Civil
CREA–MG: 215.174/D

ESCALA: INDICADA

FOLHA: ÚNICA