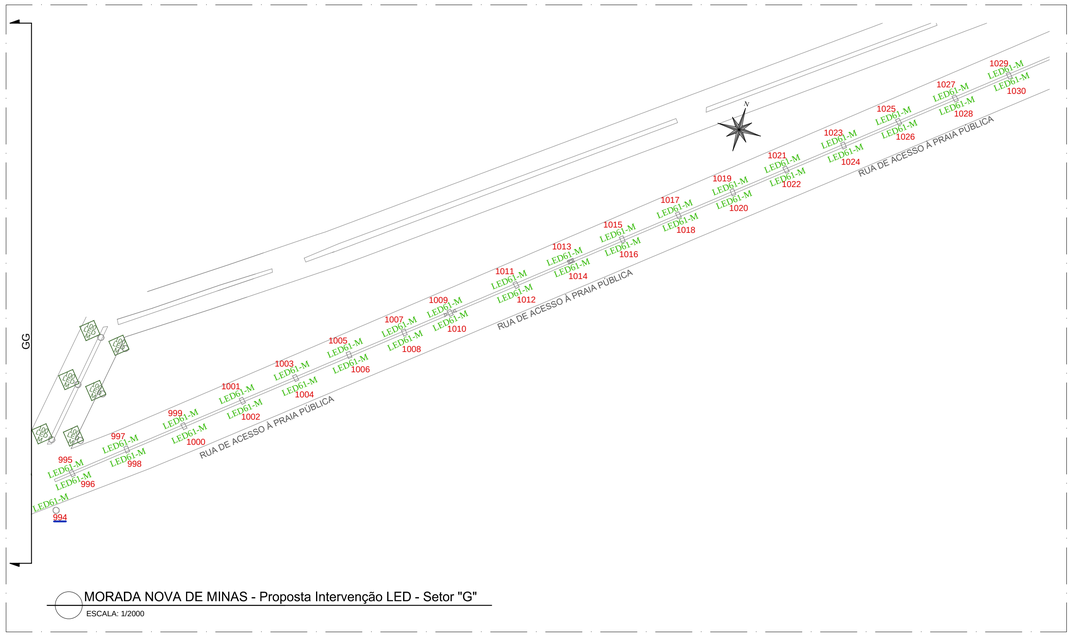

MORADA NOVA DE MINAS - Proposta Intervenção LED - Setor "G"

ESCALA: 1/2000

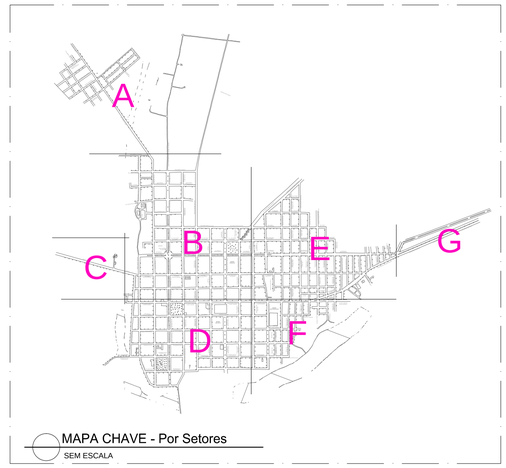

MAPA CHAVE - Por Setores

SEM ESCALA

MORADA NOVA DE MINAS - Proposta Intervenção LED - Setor "E"

ESCALA: 1/2000

NOTAS:

- Serão trocados todos os braços BC, L1 e L2 (total de braços que vão ser trocados 786);

- Os braços que serão trocados estão marcados com um traço abaixo do número referente a ele ex: 621 ;

- Os braços médios existentes deverão ser mantidos (total de 328 braços existentes);

- Total de luminárias públicas a serem trocadas: 1.114 pontos.

CODIFICAÇÃO - LÂMPADA/ BRAÇO

VS70-XX
- TIPO DE LÂMPADA (VAPOR DE SÓDIO);
- POTÊNCIA DA LÂMPADA.
- TIPO DE BRAÇO (C - Curto, M - Médio, PA4 - PA4, L1 - Leve 1, L2 - Leve 2, P - Pesado);.

SIMBOLOGIA	DESCRIÇÃO
LED36-M	LUMINÁRIA PÚBLICA COM LUMINÁRIA COM TECNOLOGIA LED 36 W
LED61-M	LUMINÁRIA PÚBLICA COM LUMINÁRIA COM TECNOLOGIA LED 61 W - BRAÇO MÉDIO
LED70	LUMINÁRIA PÚBLICA COM LUMINÁRIA COM TECNOLOGIA LED 70 W - TOPO DE POSTE
LED73-M	LUMINÁRIA PÚBLICA COM LUMINÁRIA COM TECNOLOGIA LED 73 W - BRAÇO MÉDIO
LED97-M	LUMINÁRIA PÚBLICA COM LUMINÁRIA COM TECNOLOGIA LED 97 W - BRAÇO MÉDIO
60 LED M	LUMINÁRIA COM TECNOLOGIA LED JÁ EXISTENTE DE 60 W
100 LED M	LUMINÁRIA COM TECNOLOGIA LED JÁ EXISTENTE DE 100 W
145 LED M	LUMINÁRIA COM TECNOLOGIA LED JÁ EXISTENTE DE 145 W
LED	LUMINÁRIA COM TECNOLOGIA LED JÁ EXISTENTE - PRAÇAS

01	ADEQUAÇÃO DAS POTÊNCIAS, CLASSIFICAÇÃO DE VIAS E DEFINIÇÃO DOS BRAÇOS QUE SERÃO TROCADOS	29/10/24	BHS
00	EMISSÃO INICIAL	09/05/24	BHS
REVISÃO	DESCRIÇÃO	DATA	VISTO

Avenida Coronel Sebastião Pereira Magalhães Castro, 315 - Centro
Morada Nova de Minas - MG - CEP.: 35.628-000 - tel.: (37) 3755-1100

CEILUX CENTRO DE EXCELÊNCIA EM ILUMINAÇÃO
Rua das Bromélias, 961, Vila da Serra - Nova Lima
MG - CEP.: 34.007-005 - tel: 98954 1757 - 3547 8598

NOME DO EMPREENDIMENTO

CHAMADA PÚBLICA PROCEL/ ELETROBRAS 2021

ENDEREÇO DA OBRA

Município de Morada Nova de Minas

PROPRIETÁRIO

Município de Morada Nova de Minas

CNPJ: 18.296.665/0001-50

RESPONSÁVEL TÉCNICO

João Gabriel Pereira de Almeida

CREA: 40.865/D

ART: MG20242904876

DISCIPLINA DE PROJETO

Projeto Luminotécnico

FOLHA 03/05

FASE PROJETO

Executivo

DATA 09/05/2024

CONTEÚDO

Proposta Intervenção LED - Setores E e G

Arquivo: Proposta de Intervenção - Morada Nova de Minas - Executivo_R01.dwg

Formato: A1 (594x841 mm) - Escala Indicada